




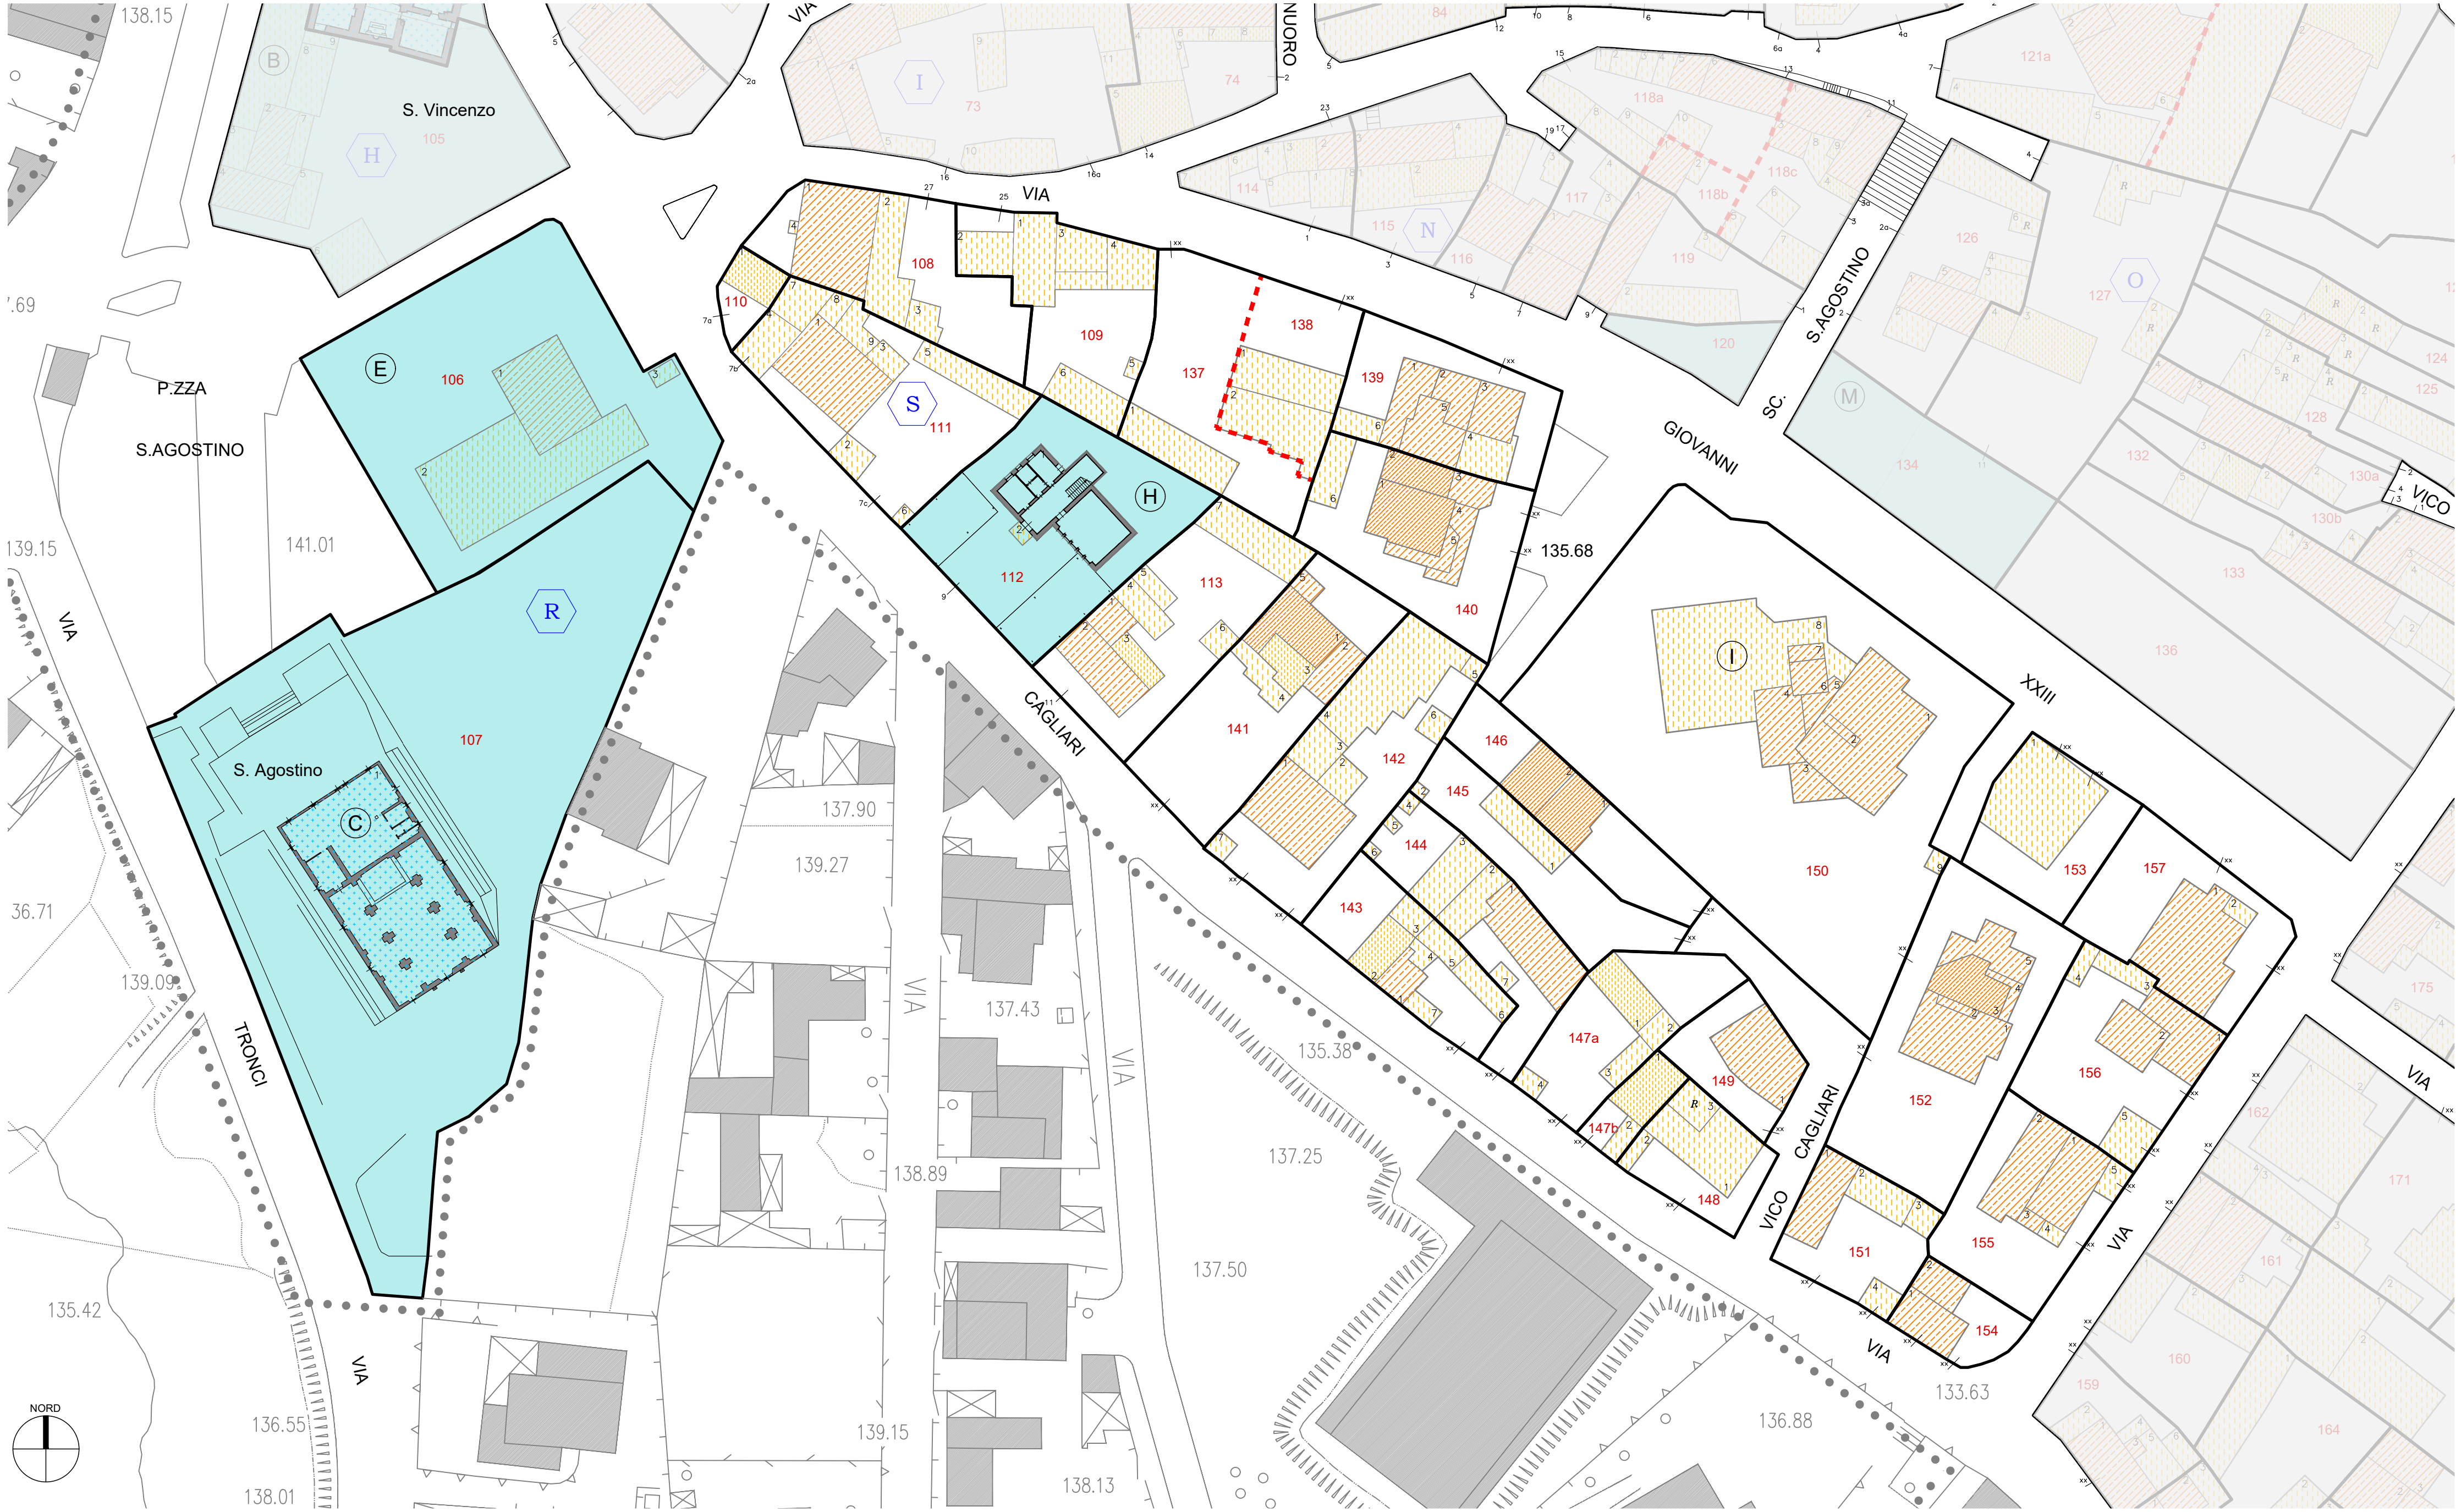


PLANIVOLUMETRICO DI STATO ATTUALE scala 1:500

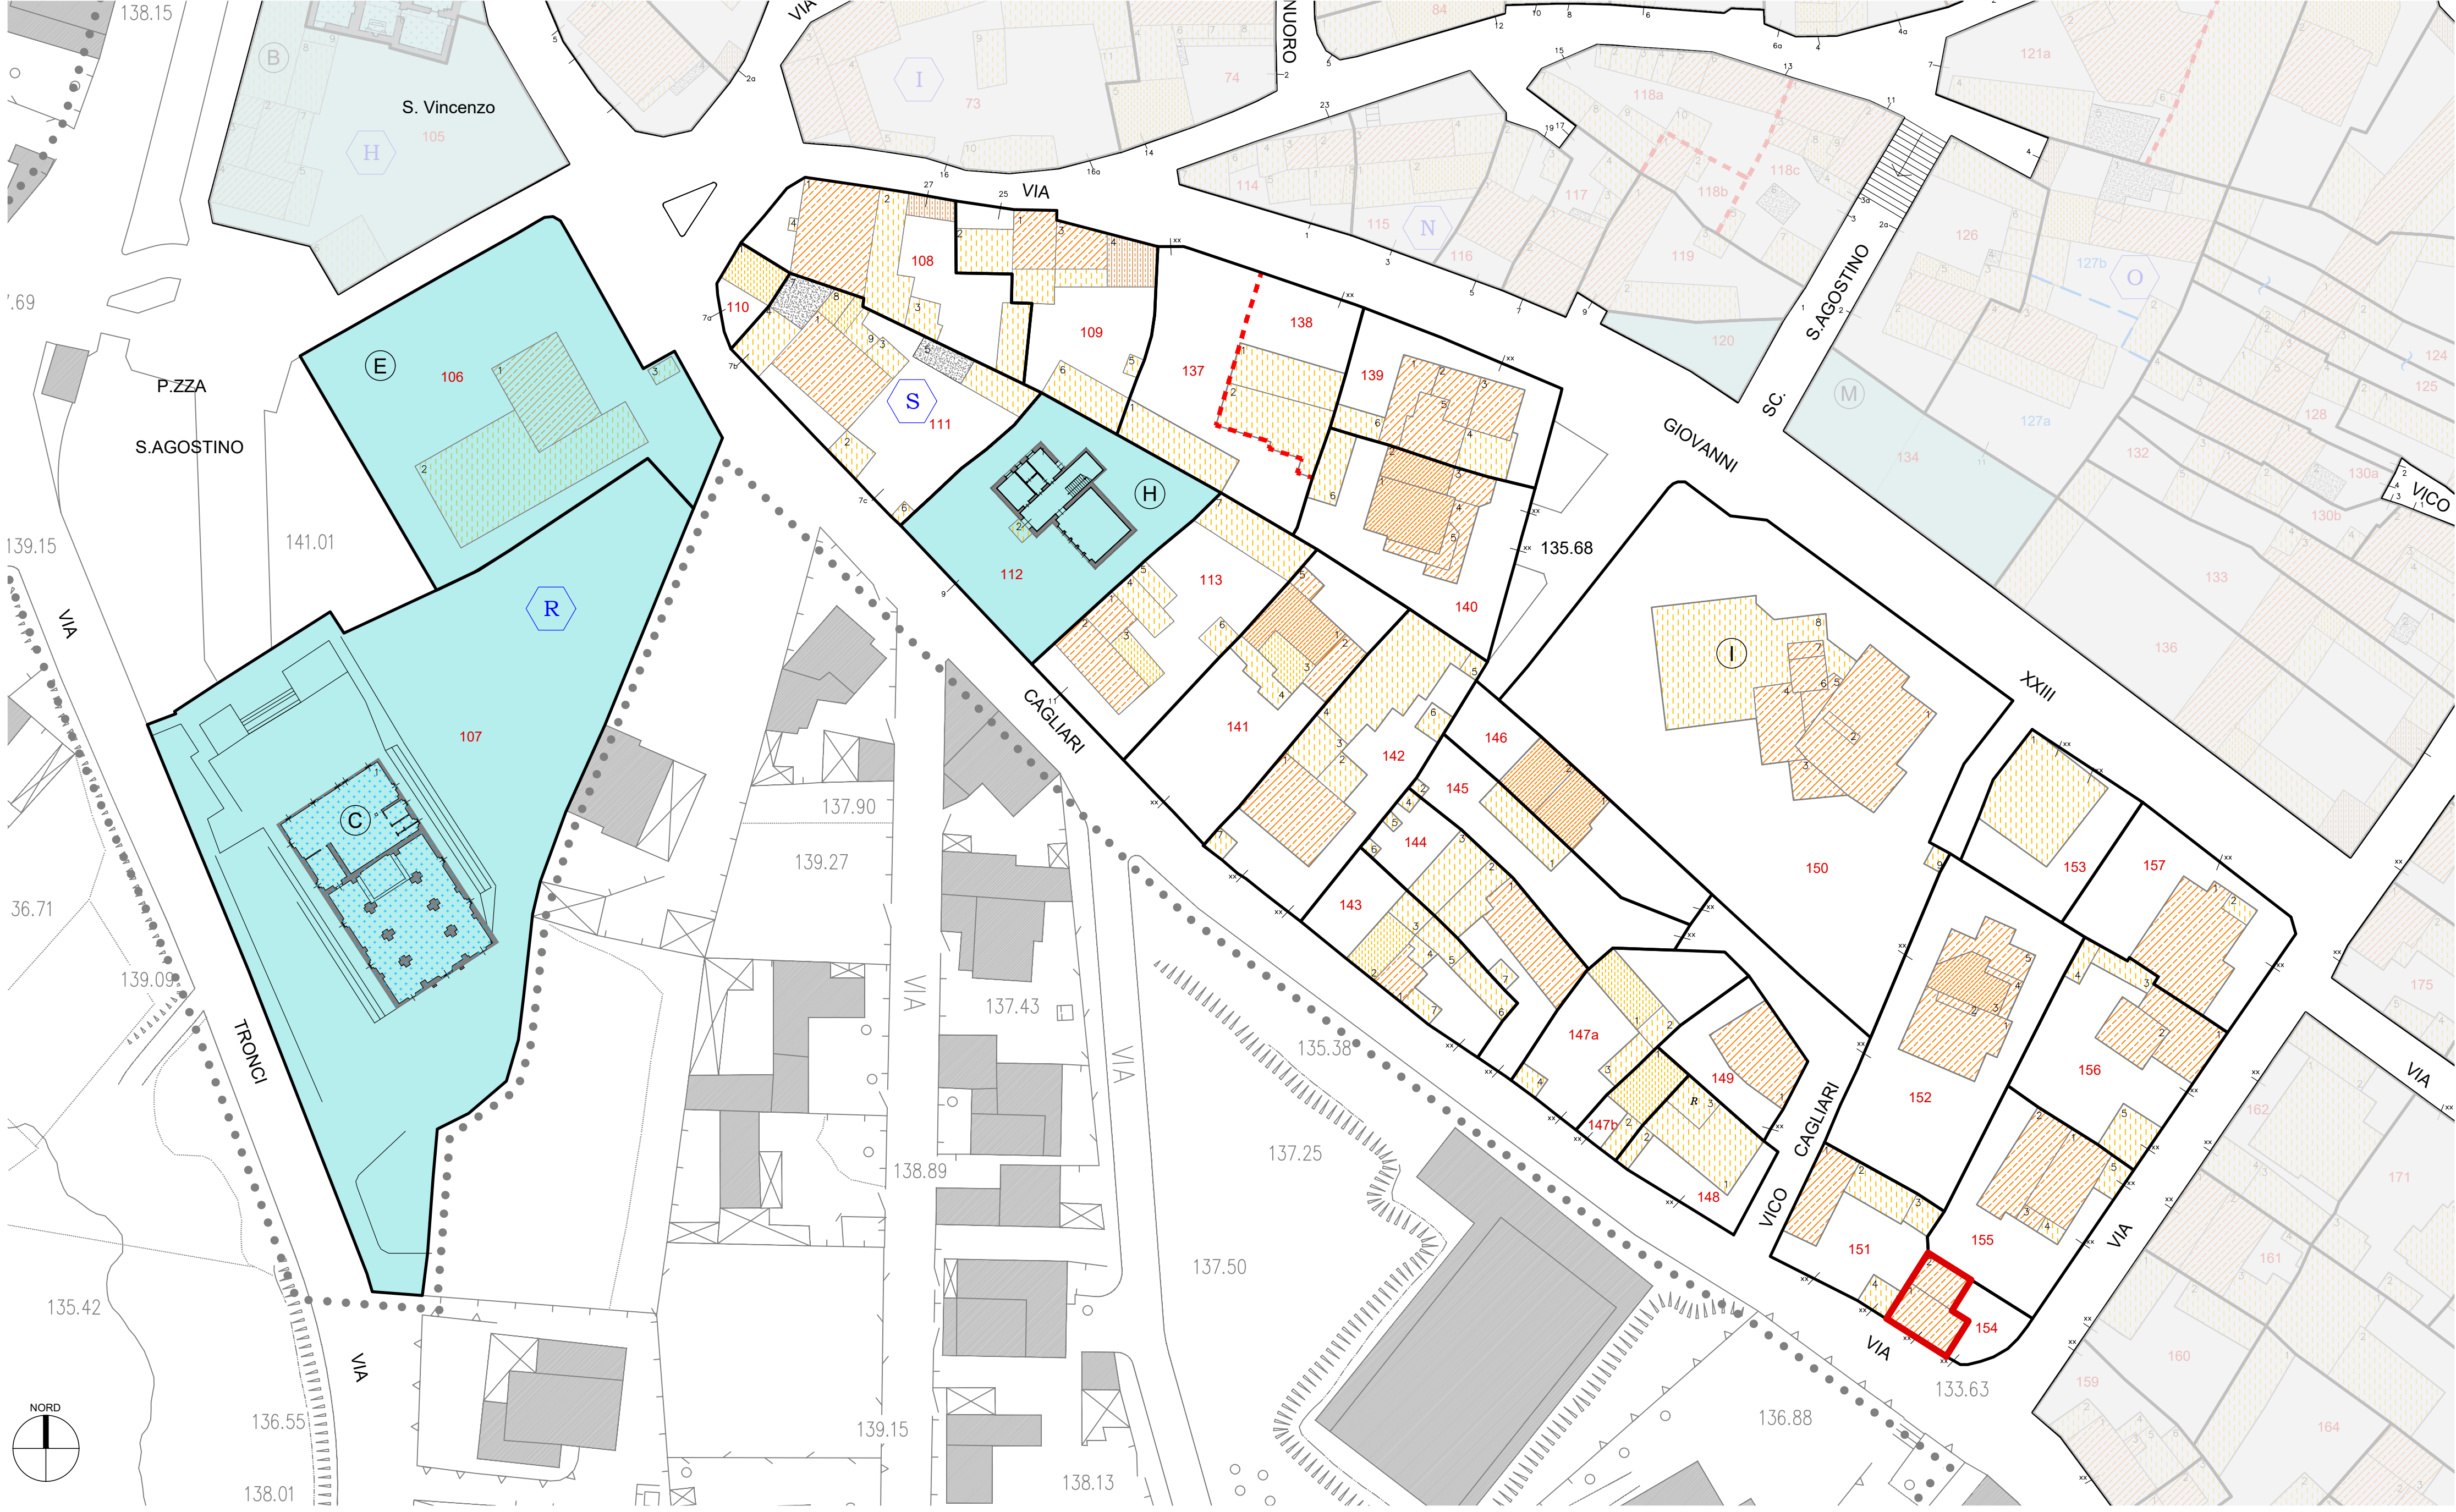


PLANIVOLUMETRICO DI PROGETTO scala 1:500

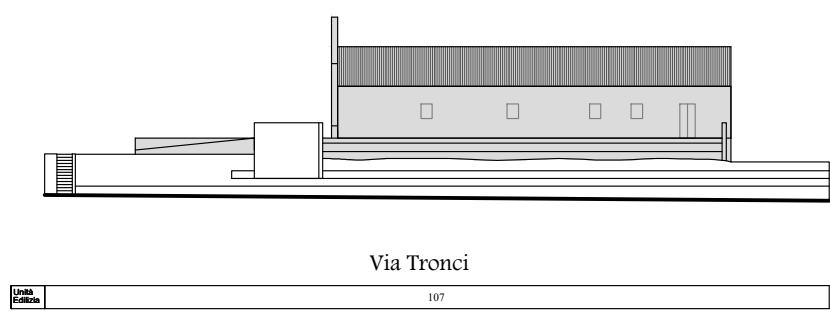


Profili viari di stato attuale Isolato R scala 1:500

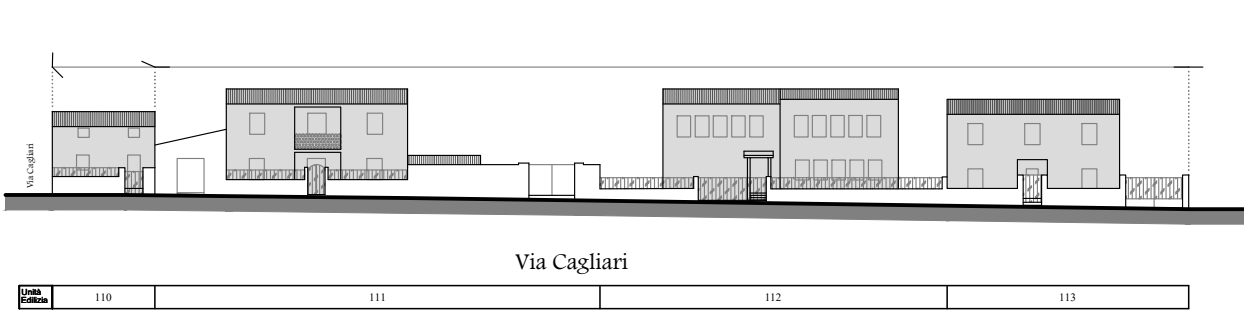


Profili viari di stato attuale Isolato S scala 1:500

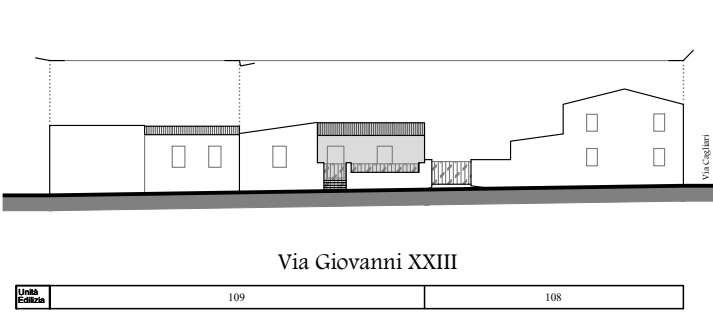

Profili viari di stato attuale Isolato S scala 1:500



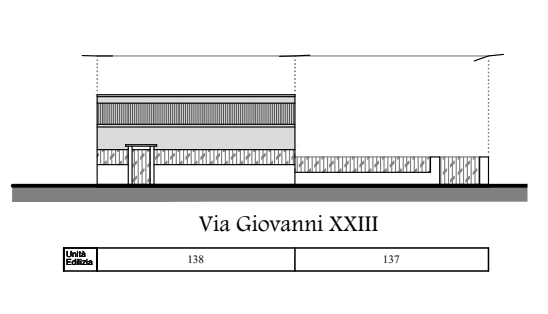


Profili viari di progetto Isolato S scala 1:500

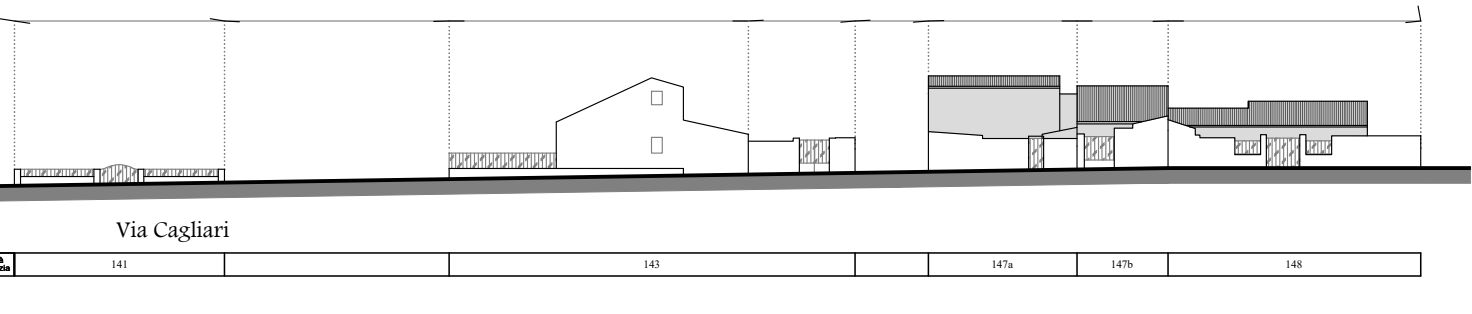


Profili viari di progetto Isolato S scala 1:500


LEGENDA

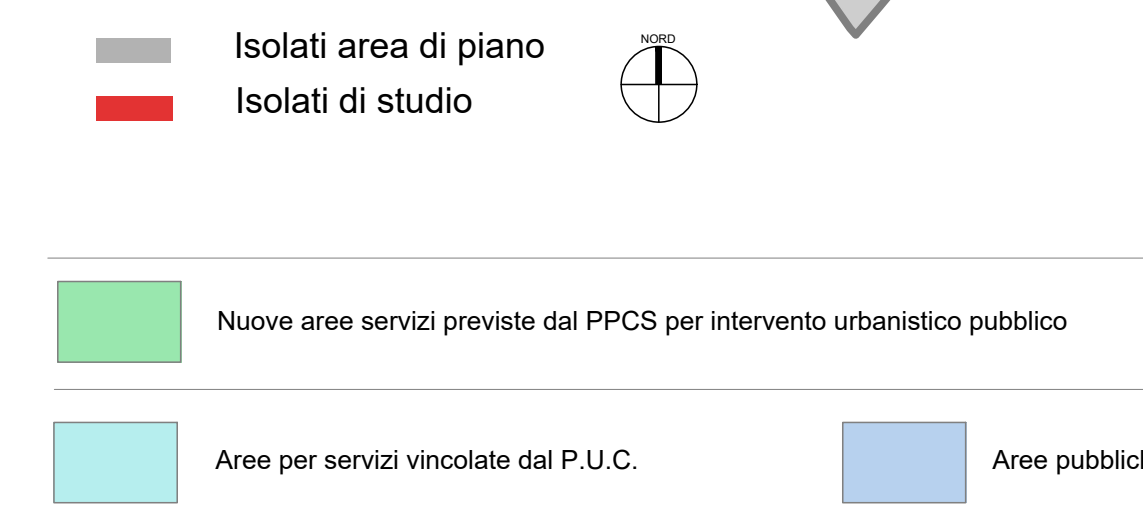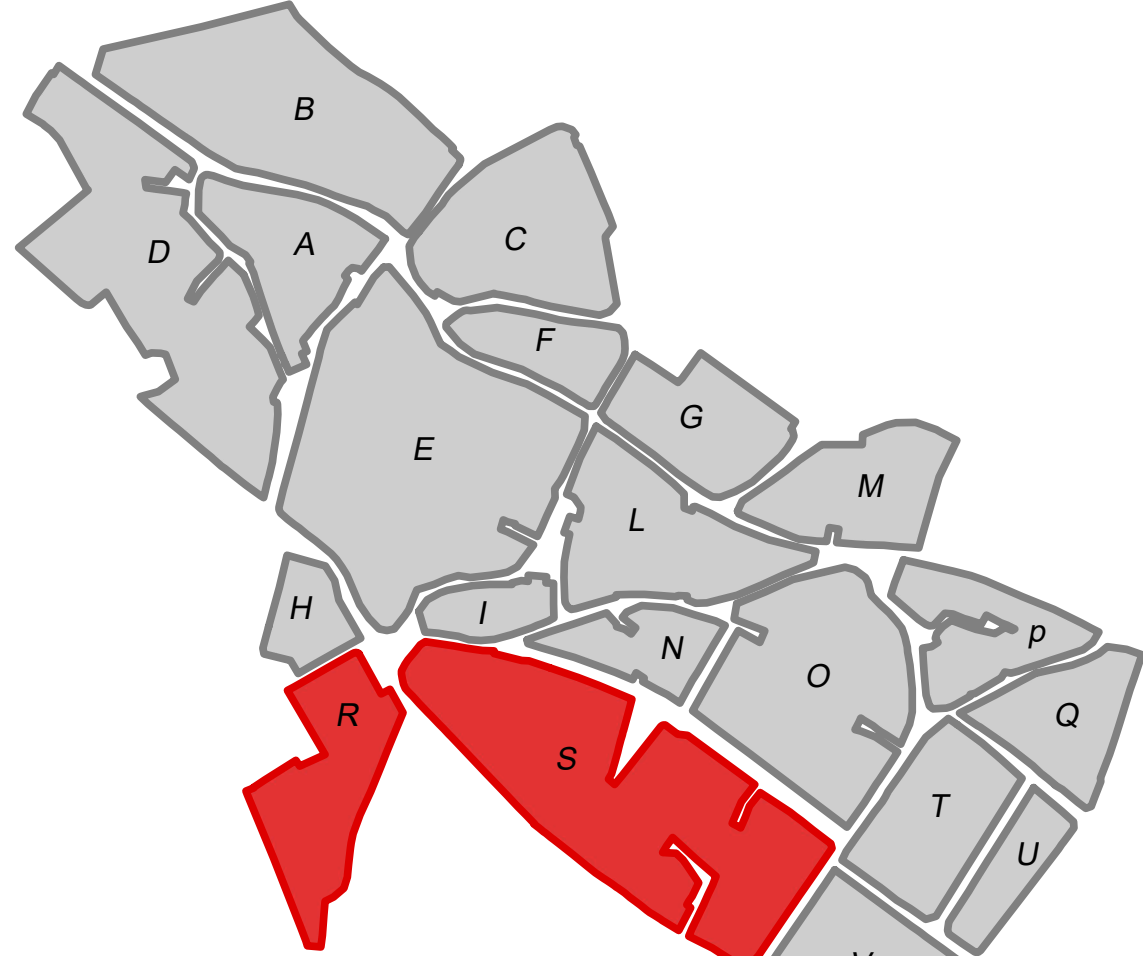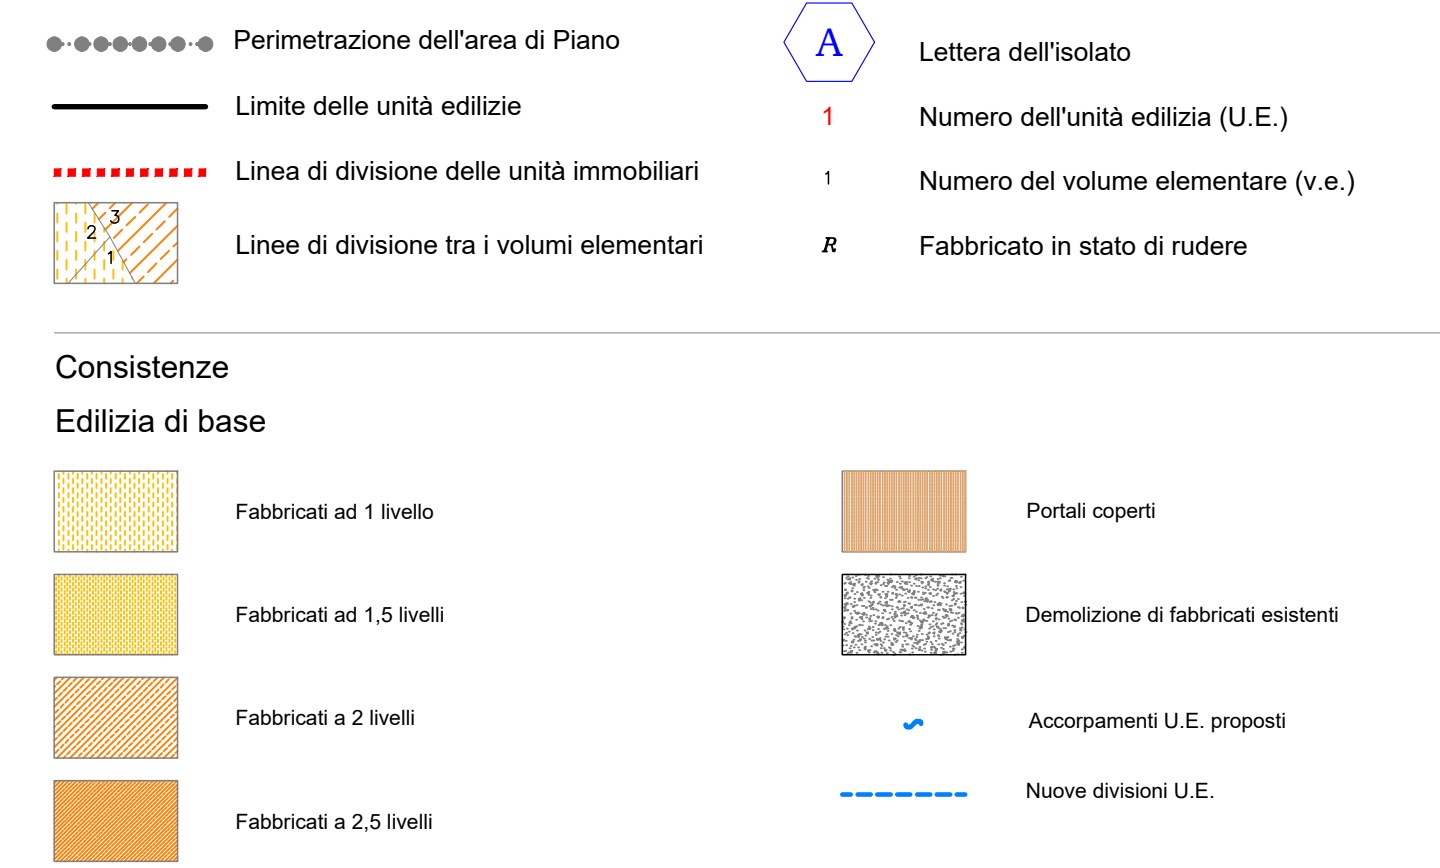


PICTOMETRIA _vista da nord

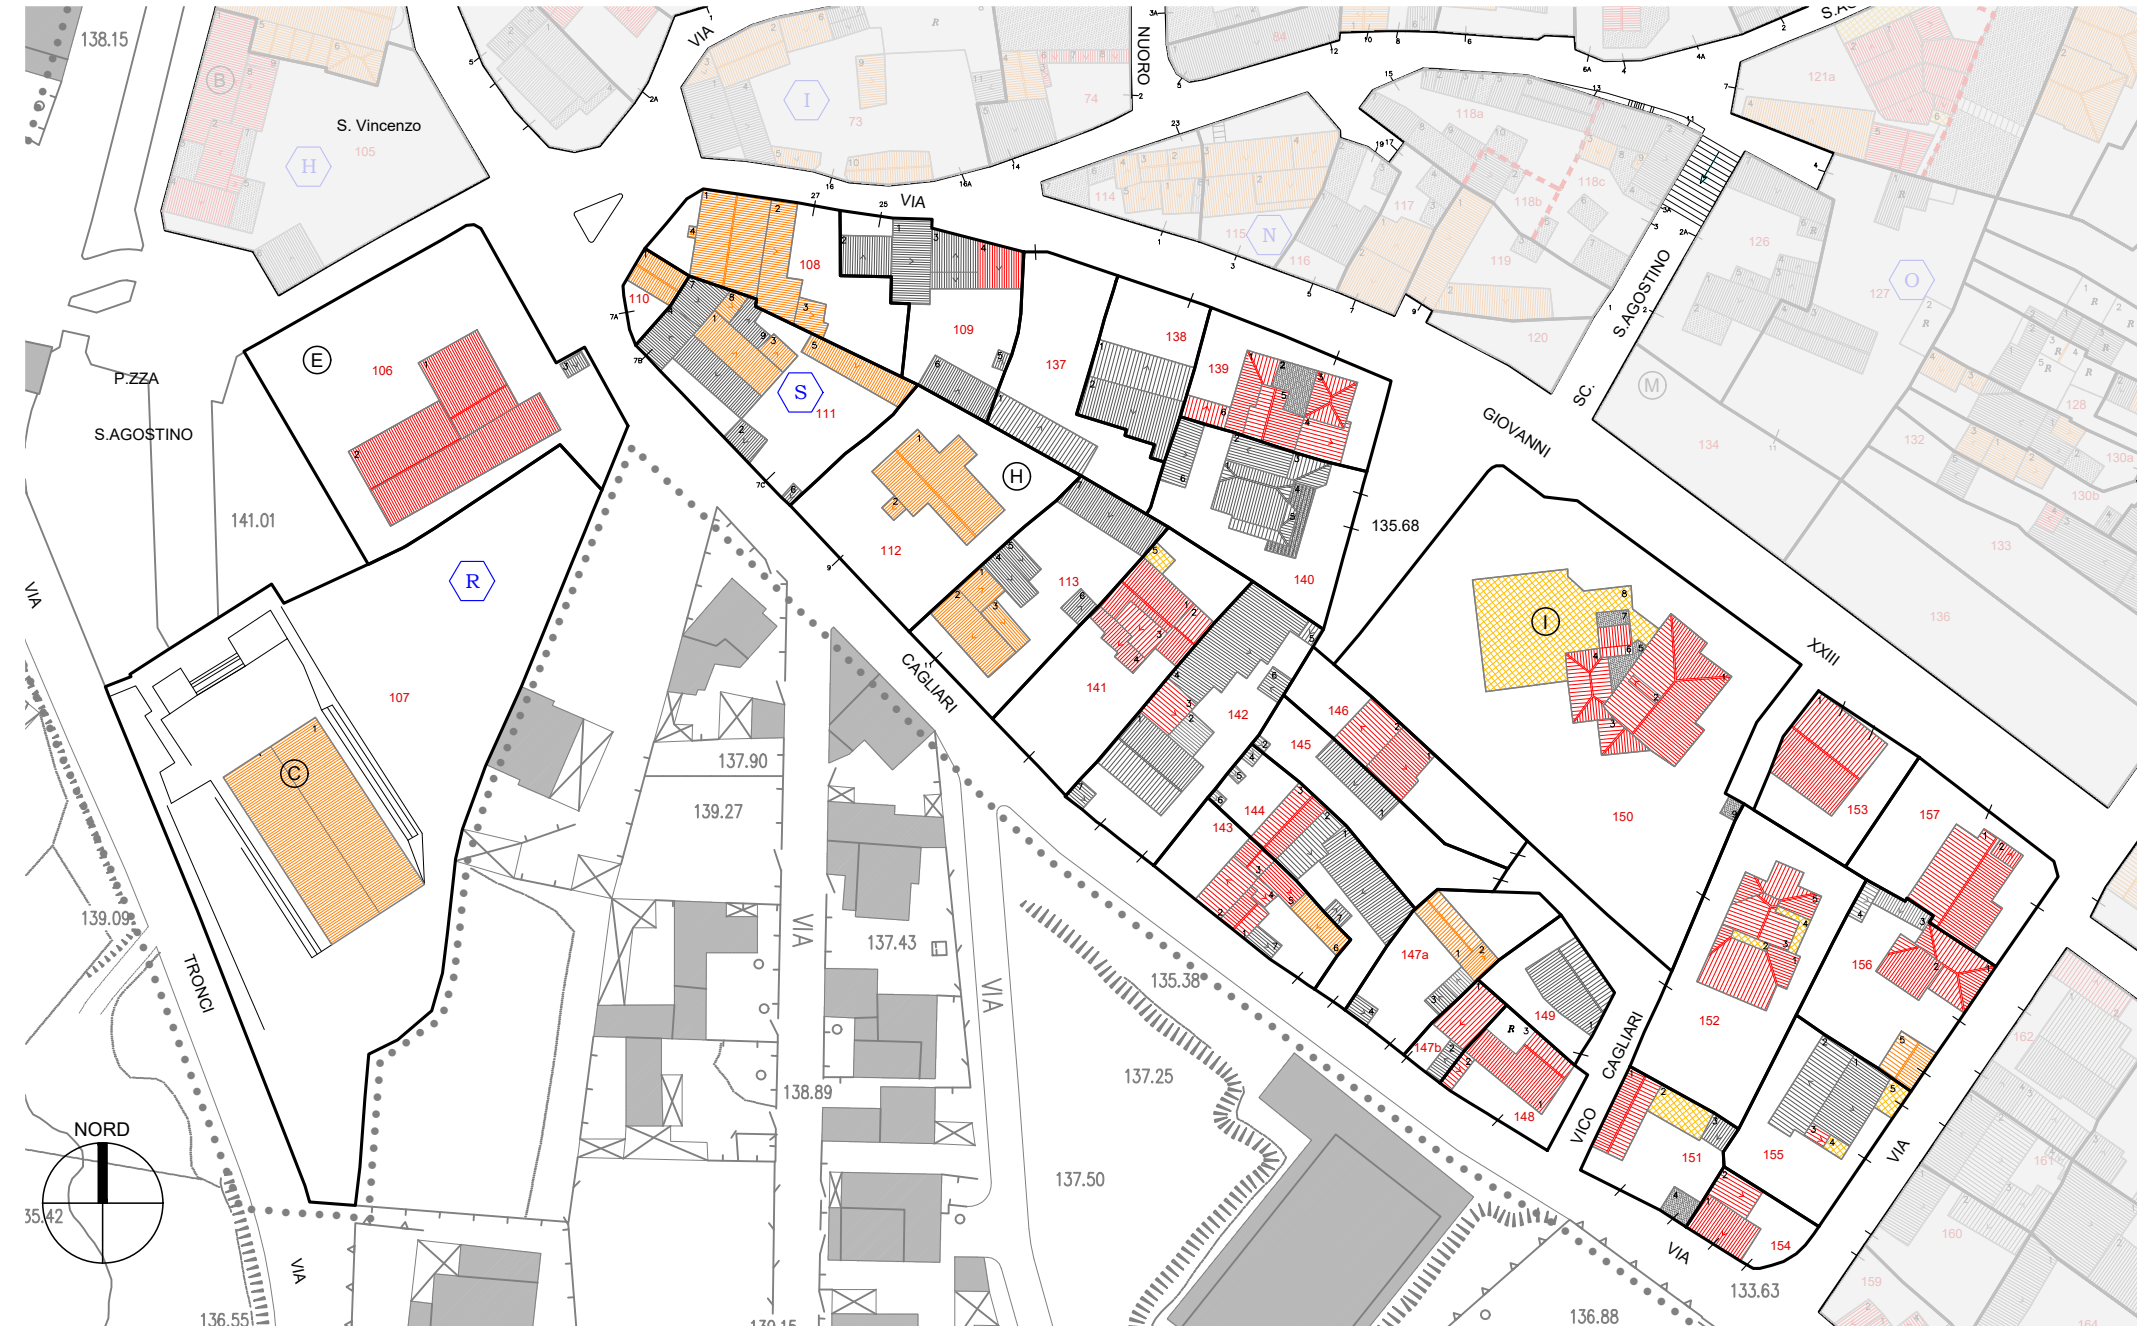


PLANIMETRIA DELLE COPERTURE DI STATO ATTUALE scala 1:1000

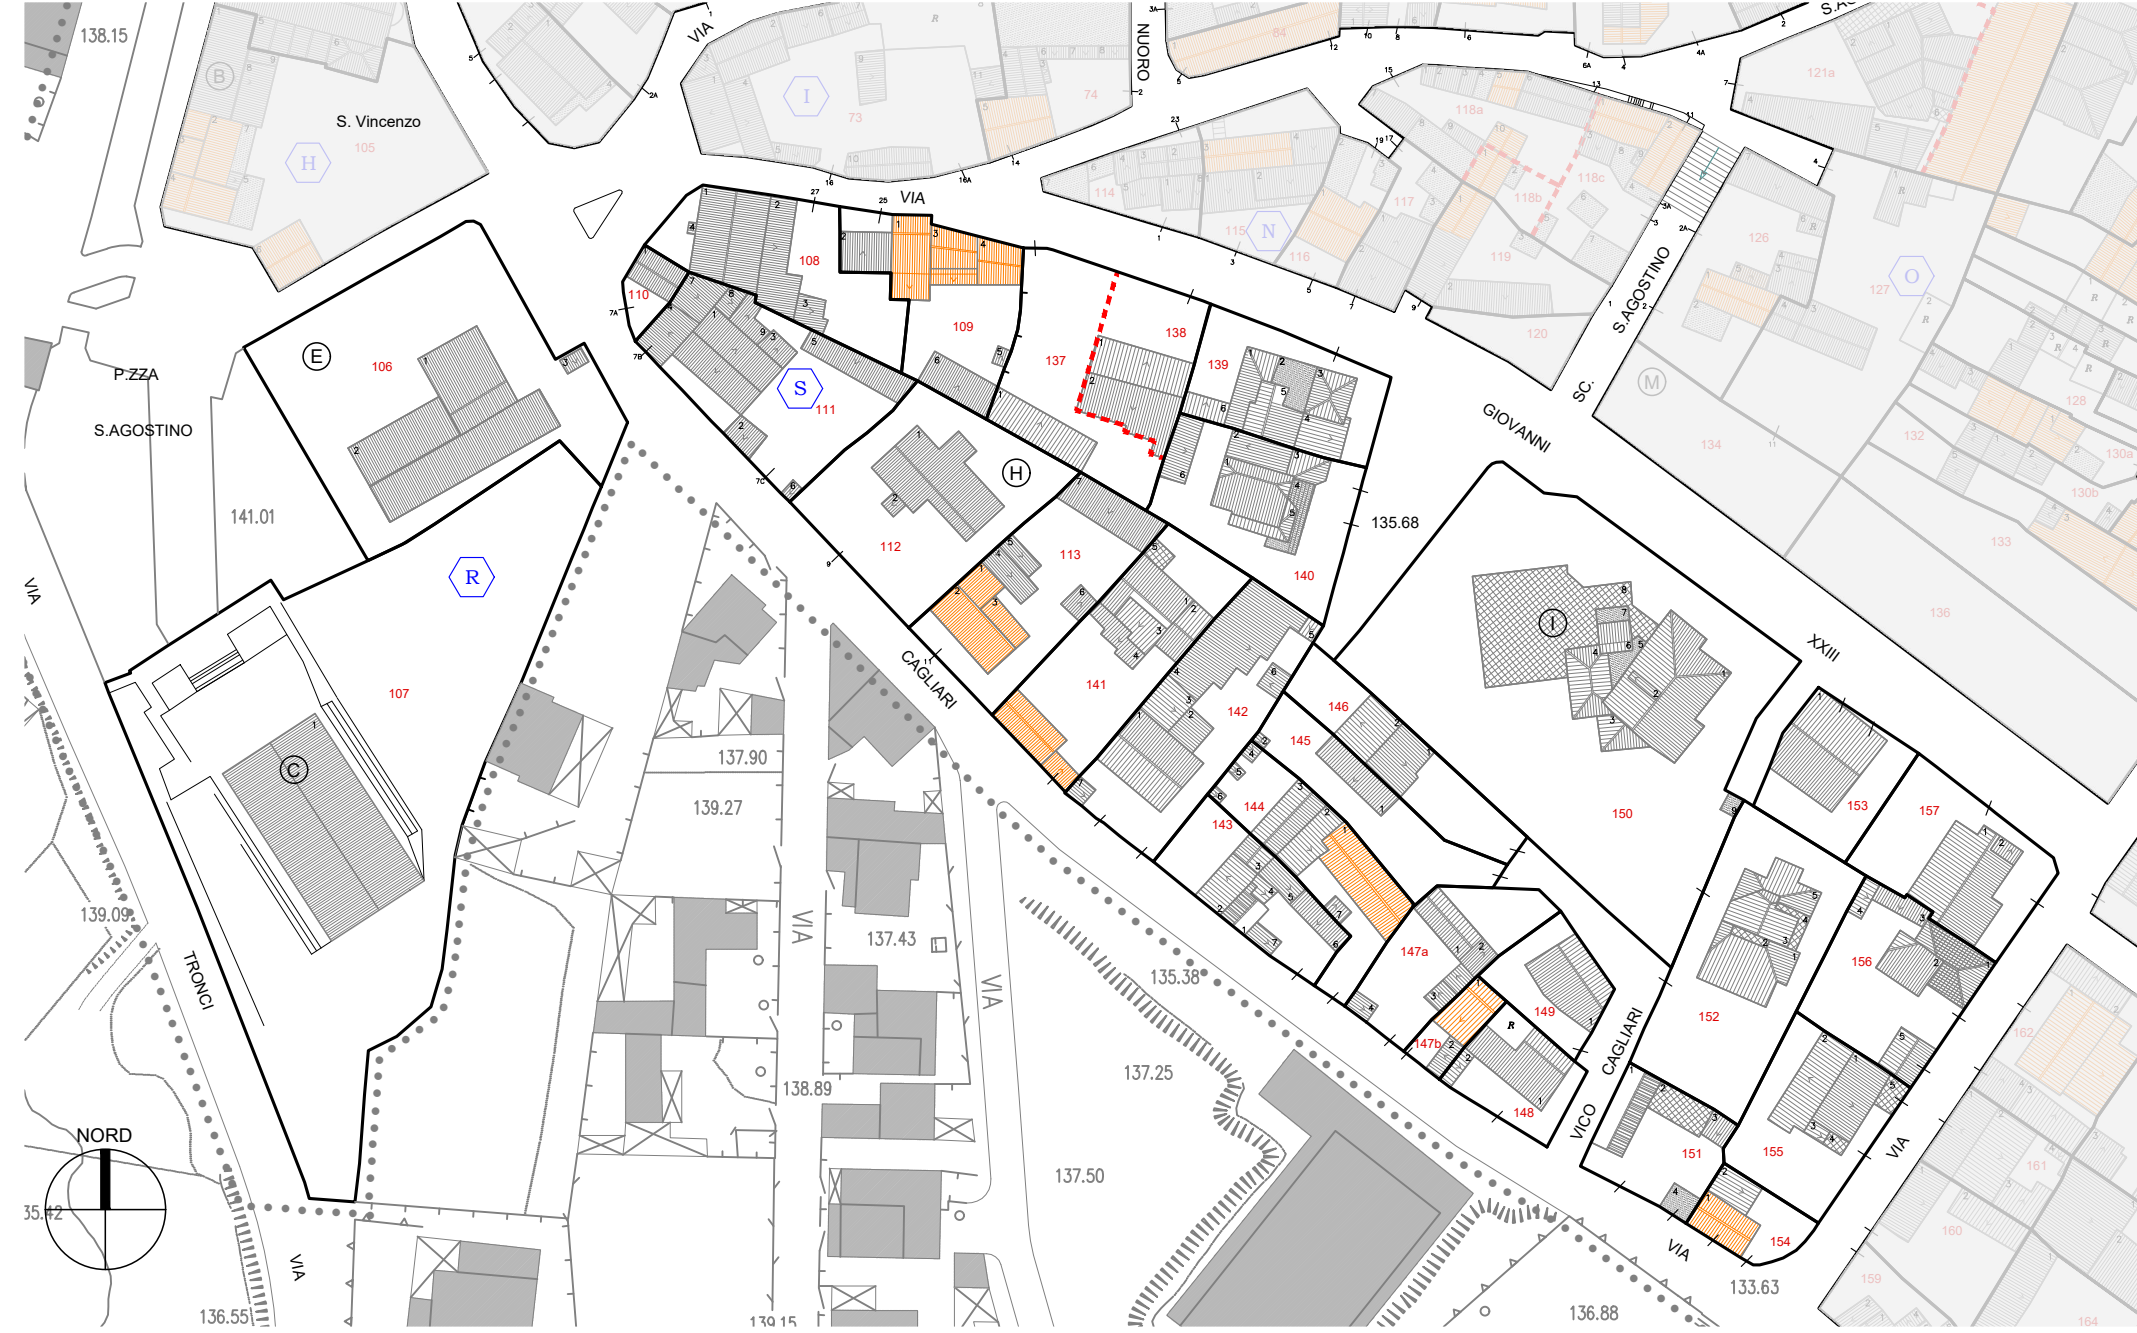

PLANIMETRIA DELLE COPERTURE DI PROGETTO scala 1:1000

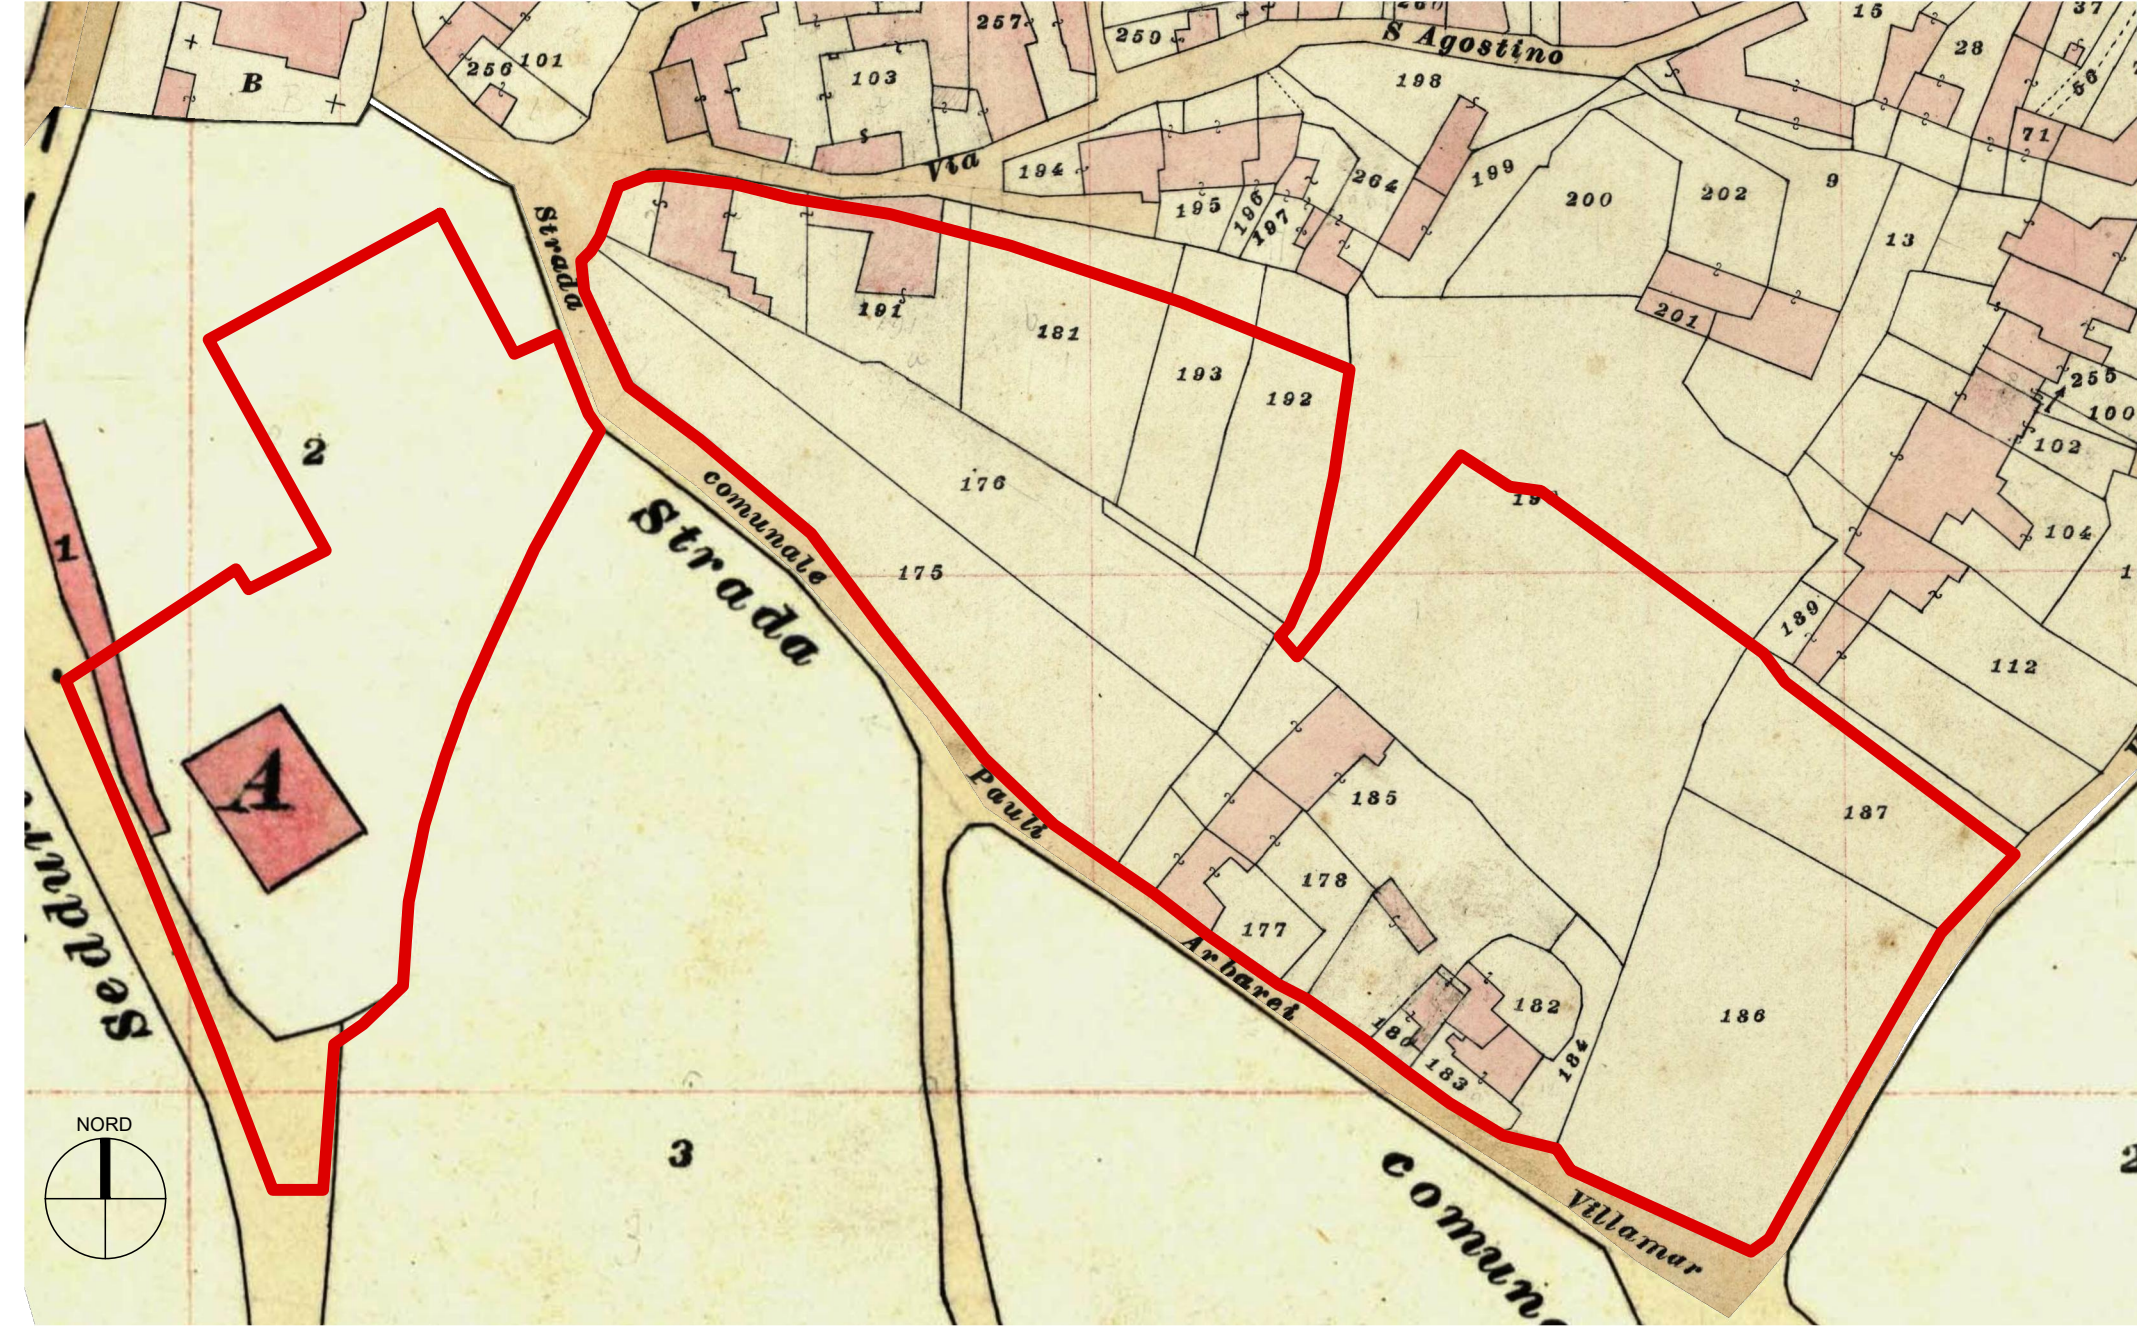

CARTA CATASTALE D'IMPIANTO scala 1:1000

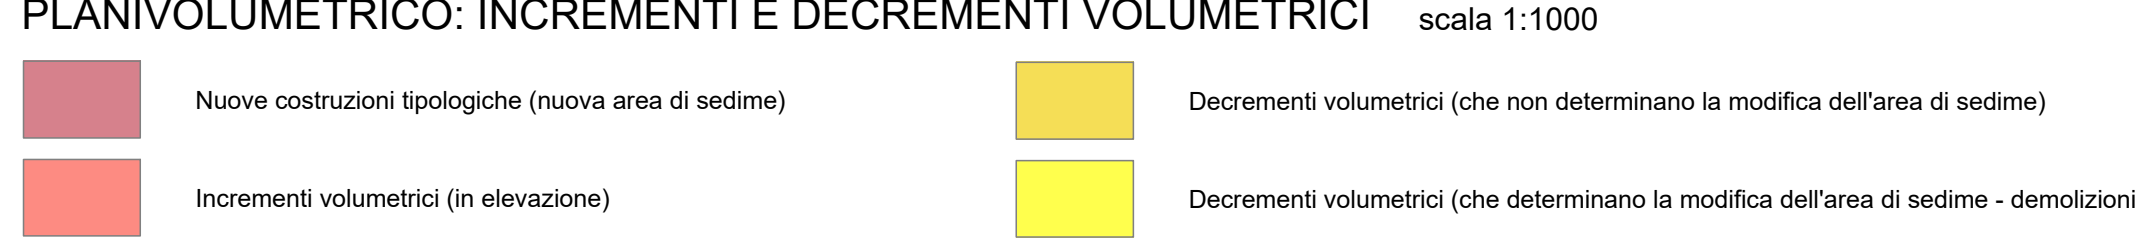

PAULI ARBAREI

PIANO PARTICOLAREGGIATO DEL CENTRO STORICO
E MATRICE DELL'INSEDIAMENTO
IN ADEGUAMENTO AL PIANO PAESAGGISTICO REGIONALE



Comune di Pauli Arbarei
Il Sindaco: Sig. Antonio Sanna
Responsabile del servizio tecnico: ing. Federica Marica
Redatto da:
Progettazione e Servizi Tecnici s.r.l. - arch. Franco Galdini
ing. Tiziana Pirelli
arch. Paolo Sola
arch. Gian P. Miran Galdini
Disegno di tavola:
arch. Giovanni Galdini
arch. Maria Luisa Zanna
arch. Stefano Galdini

D_5_5_COMPARTO 1 _isolati R, S
Planivolumetrico di stato attuale - scala 1:500 | Planivolumetrico di progetto - scala 1:500
Planimetria coperture di stato attuale - scala 1:1000 | Planimetria coperture di progetto - Interventi prioritari - scala 1:1000
Planivolumetrico: incrementi e decrementi volumetrici - scala 1:1000
Servizio carta catastale di impianto - scala 1:1000 | Pictometria più significativa
Profili viari di stato attuale - scala 1:500 | Profili viari di progetto - scala 1:500 | Individuazione dell'isolato nel contesto

PROST
RICERCA E SVILUPPO TECNICO DI
PROGETTO E SVILUPPO TECNICO DI
PROGETTO E SVILUPPO TECNICO DI
PROGETTO E SVILUPPO TECNICO DI