



## COMUNE DI POZZOMAGGIORE

PROVINCIA DI SASSARI

### RETE DI MONITORAGGIO AMBIENTALE PER LA SICUREZZA DEI CITTADINI E DEL TERRITORIO

#### PROGETTO ESECUTIVO

RETE DI VIDEOSORVEGLIANZA  
GEOMETRIA E CONSISTENZA  
DELLA RETE


IL TECNICO INCARICATO: ING. GAVINO BRAU

COLLABORATORE:

**2.00**

**E**

Ottobre 2017

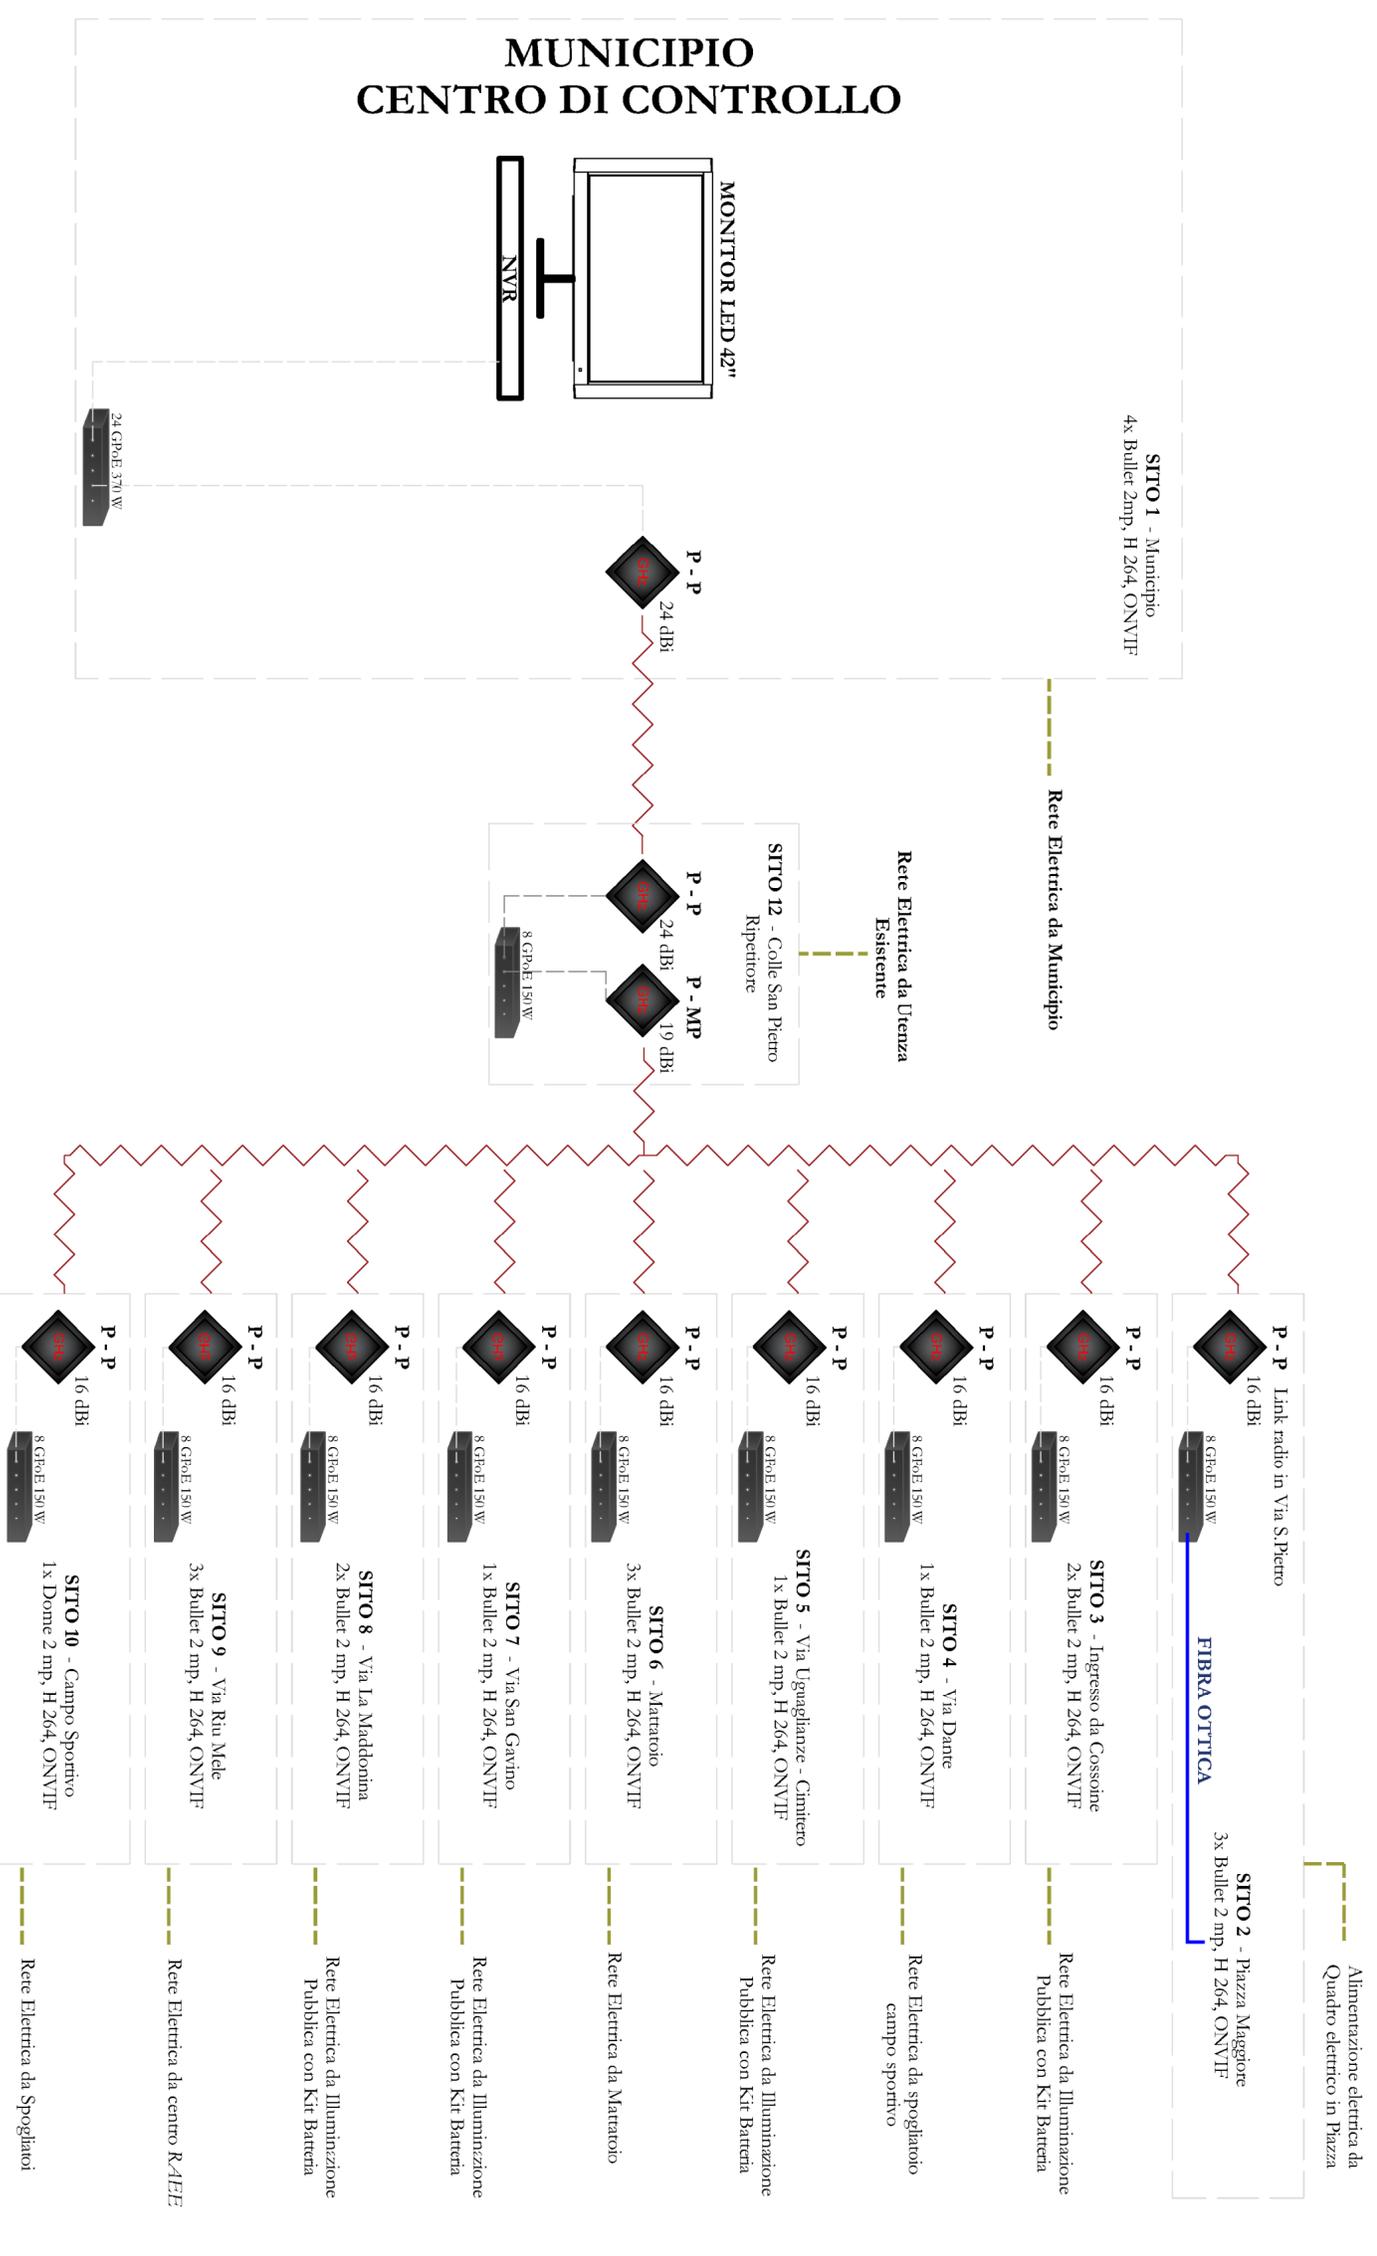

**NOTE:**

IL SISTEMA DI TRASMISSIONE DATI DOVRÀ ESSERE PERFETTAMENTE FUNZIONANTE E INTEGRATO CON GLI IMPIANTI PRE-ESISTENTI LADDOVE PRESENTI.  
L'UBICAZIONE DEI PUNTI DI VIDEOSORVEGLIANZA/TRASMISSIONE/RIPEZIONE DOVRÀ ESSERE VERIFICATA NEL CORSO DEI LAVORI E POTRÀ SUBIRE VARIAZIONI AL FINE DI GARANTIRE LA MIGLIORE E PIENA FUNZIONALITÀ DELL'IMPIANTO. LA DITTA APPALTATRICE DOVRÀ GARANTIRE LA CONTINUITÀ DI TRASMISSIONE DEL SEGNALE FINO ALLA STAZIONE DI CONTROLLO ADOPERANDOSI SE NECESSARIO, PER L'INSTALLAZIONE DI ULTERIORI O DIFFERENTI PUNTI DI GESTIONE/RIPEZIONE DEL SEGNALE RISPETTO A QUANTO INDICATO NEGLI ELABORATI PROGETTUALI, FATTA SALVA L'AUTORIZZAZIONE DI...  
GLI APPARATI UBICATI ALL'ESTERNO DOVRANNO ESSERE SALDAMENTE ASSICURATI IN SOMMITÀ AI PALI O ALLE STRUTTURE ADEGUATE, IN MODO DA GARANTIRE LA SICUREZZA E LA DURATA DELL'IMPIANTO.  
TUTTE LE APPARECCHIATURE DELLA RETE DI COMUNICAZIONE DATI DOVRANNO ESSERE ADDEBITATE ALLA LINEA DI ALIMENTAZIONE ELETTRICA CONDIZIONALE INDICATA DALLA DITTA APPALTATRICE DOVRÀ ADDEBITARE PER GARANTIRE ALLE APPARECCHIATURE UNA ALIMENTAZIONE ELETTRICA CONTINUA NELL'ARCO DELLE 24H, MEDIANTE REALIZZAZIONE SU QUADRI ESISTENTI DI UNA NUOVA LINEA DEDICATA E CORREDATA DELLE DOVUTE PROTEZIONI DI LEGGE. SARA' ONERE A CARICO DELLA DITTA APPALTATRICE, INCLUSO NEL CORRISPETTIVO DI APPALTO, L'ESecuzione DI TRACCE E SCASSI, POSA DI CONDOTTORI, CORRUGATI E CANALLETTE, PROTEZIONI SUL QUADRO E RIPRISTINI A REGOLA D'ARTE.



mb engineering

degli ingegneri Roberto Masia e Gavino Brau s.n.c.  
SOCIETA' DI PROFESSIONISTI