



RISTRUTTURAZIONE E ADEGUAMENTO
EDIFICIO SCOLASTICO VIA DANTE/VIA
POPOLO, SEDE DELLA SCUOLA
PRIMARIA


Sindaco: Sig. Mariano Soro

Resp. Proc.: Ing. Giuseppe Cuccuru


Progettista: Arch. David Foddanu
Via Monte Furu 5 - 07100 - Sassari
tel. e fax 079 235750

PROGETTO ESECUTIVO
APRILE 2018
Elaborato:
INQUADRAMENTO TERRITORIALE
- Estratto Catastale Scala 1:1000
- Estratto C.T.R. Scala 1:2000
- Estratto PUC Scala 1:2000
- Foto aerea


Tav. 01

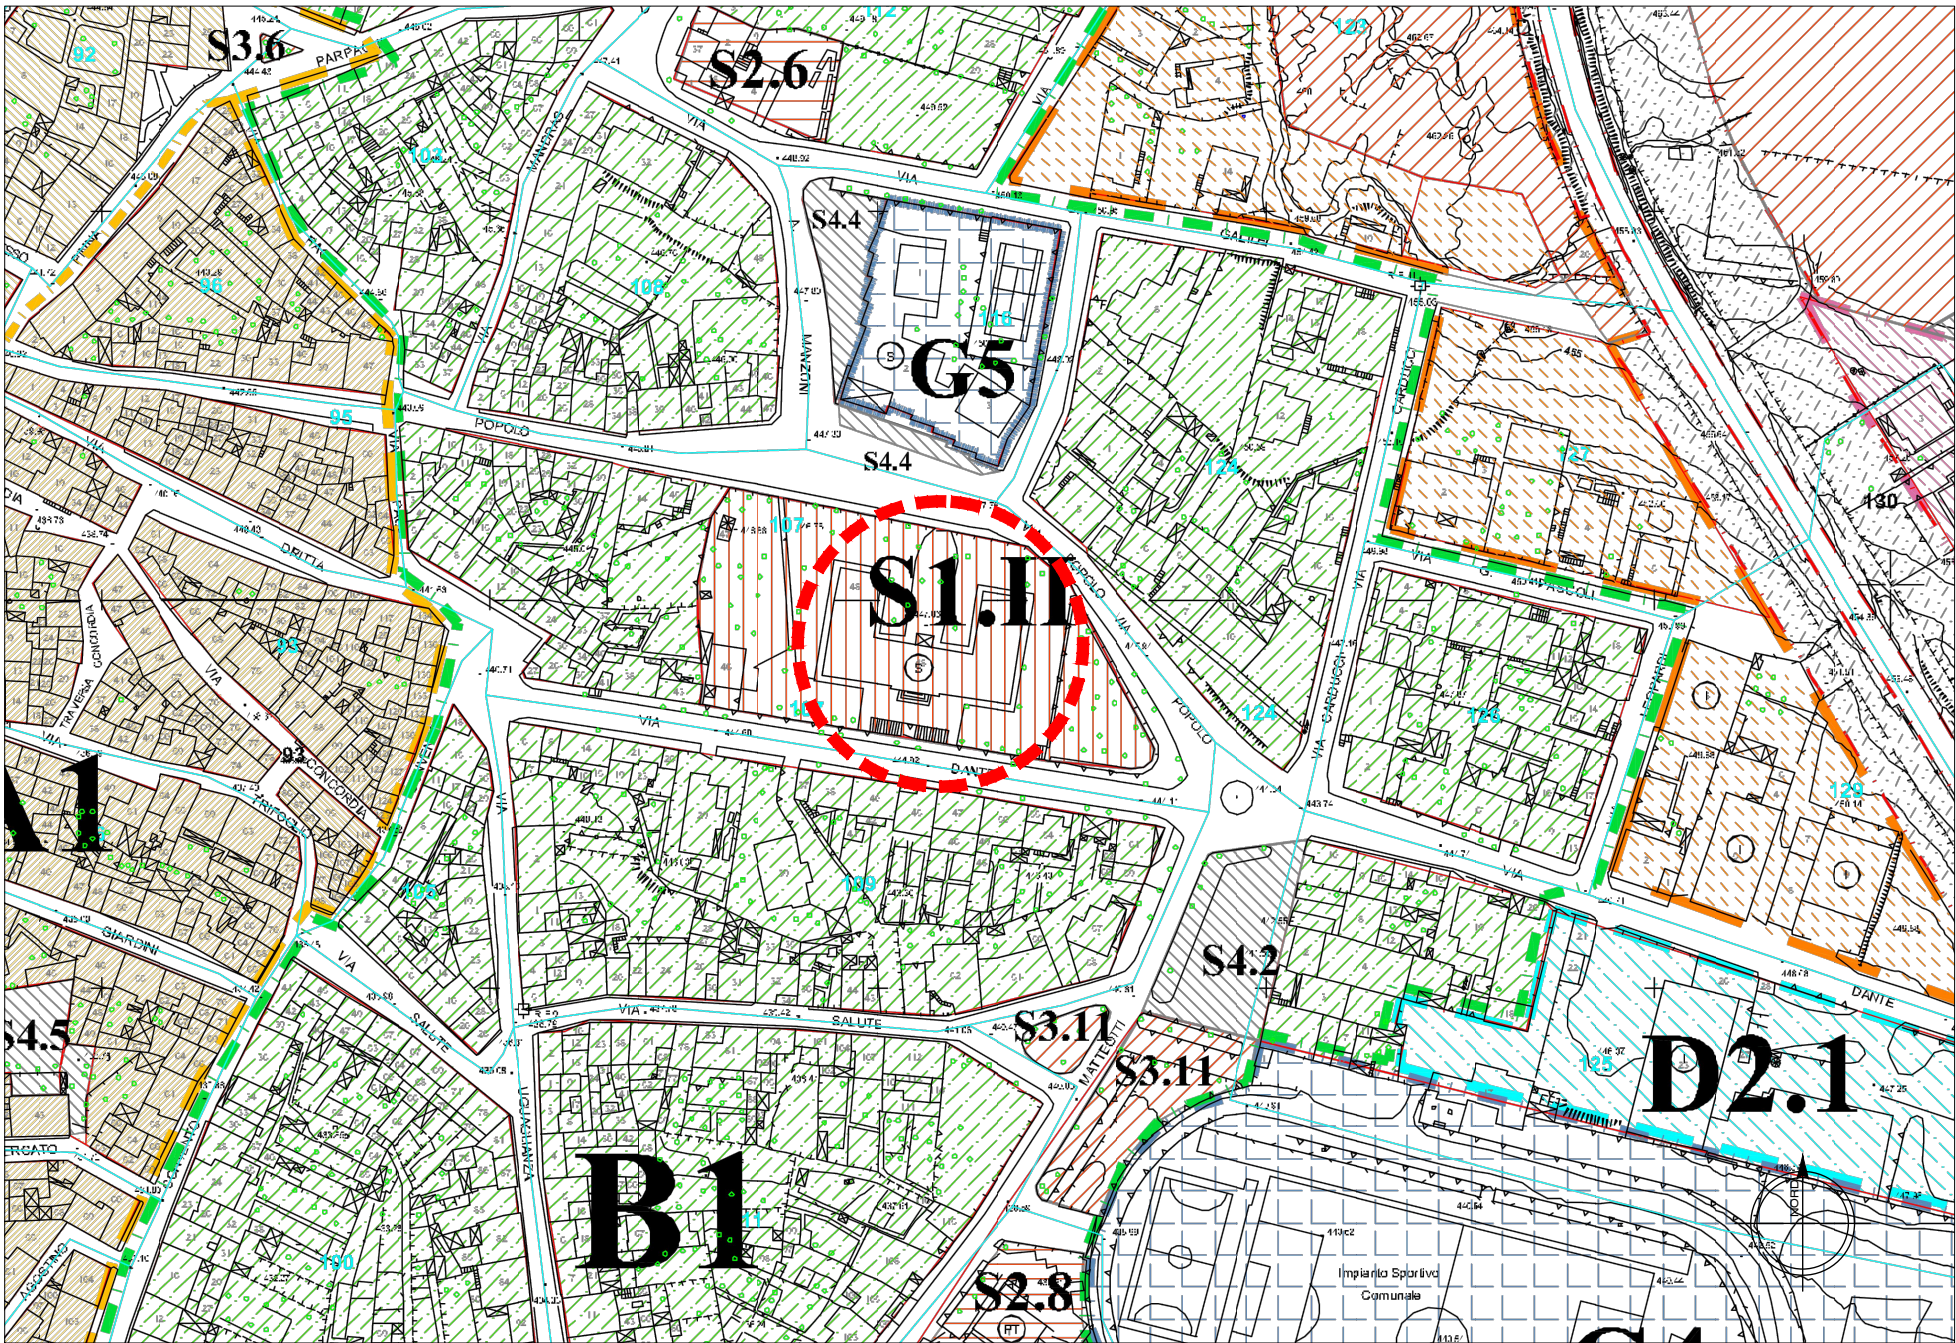

Estratto PUC scala 1:2000

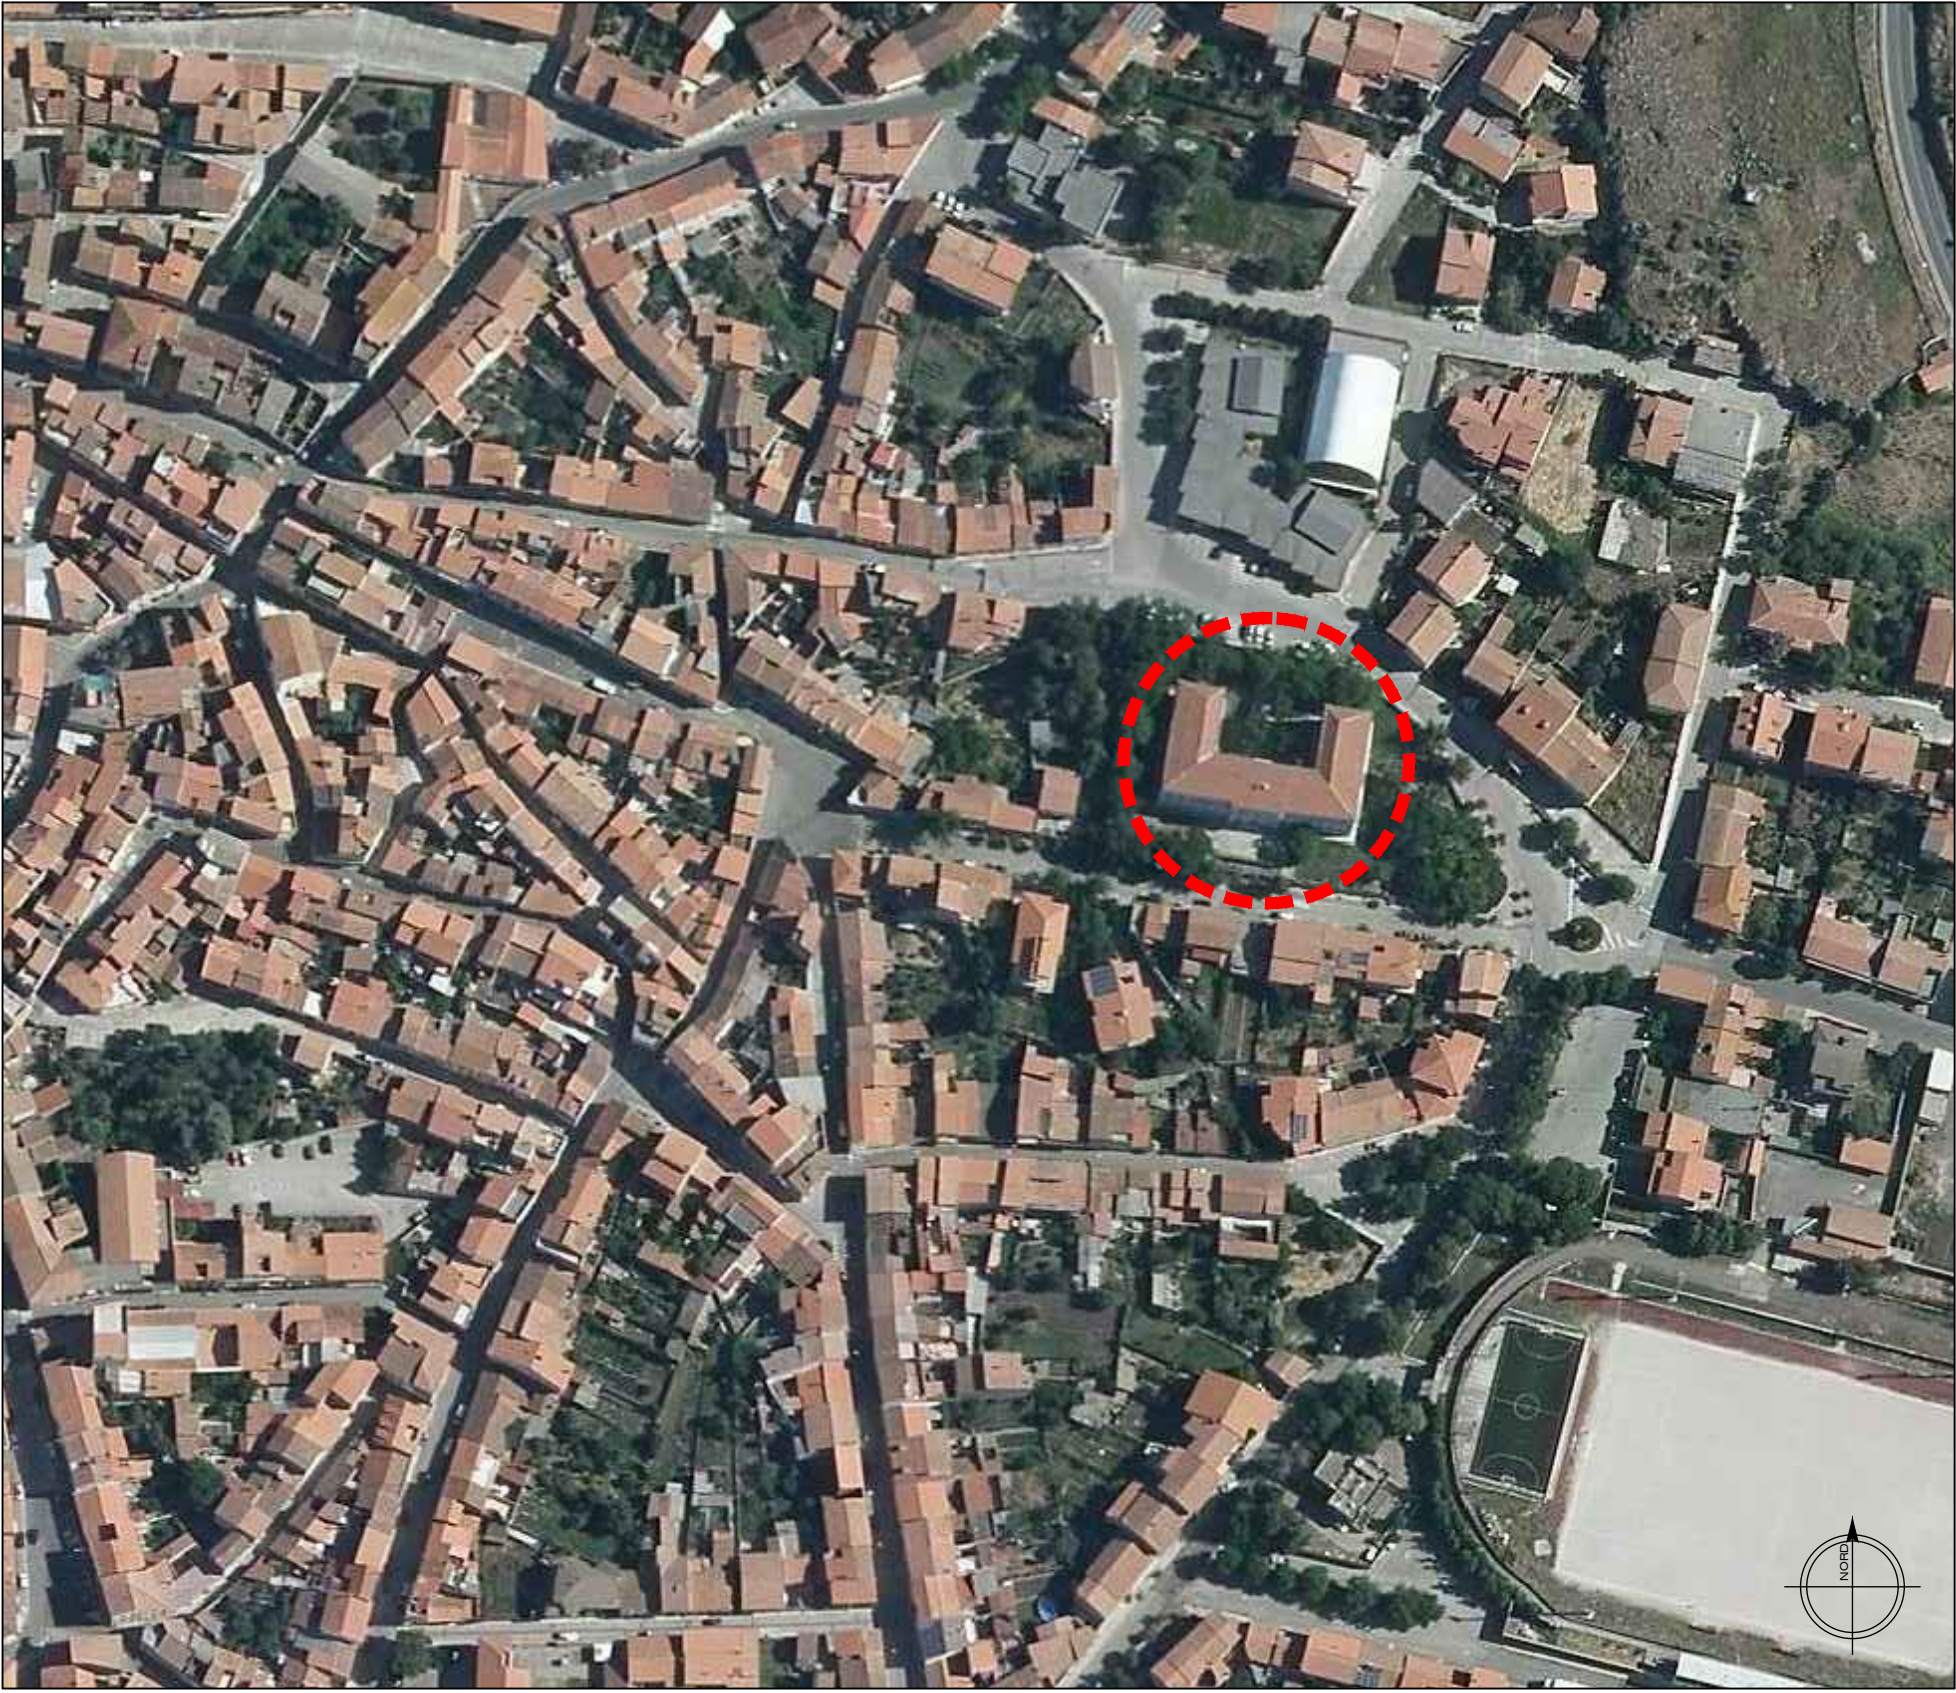

Estratto Foto Aerea

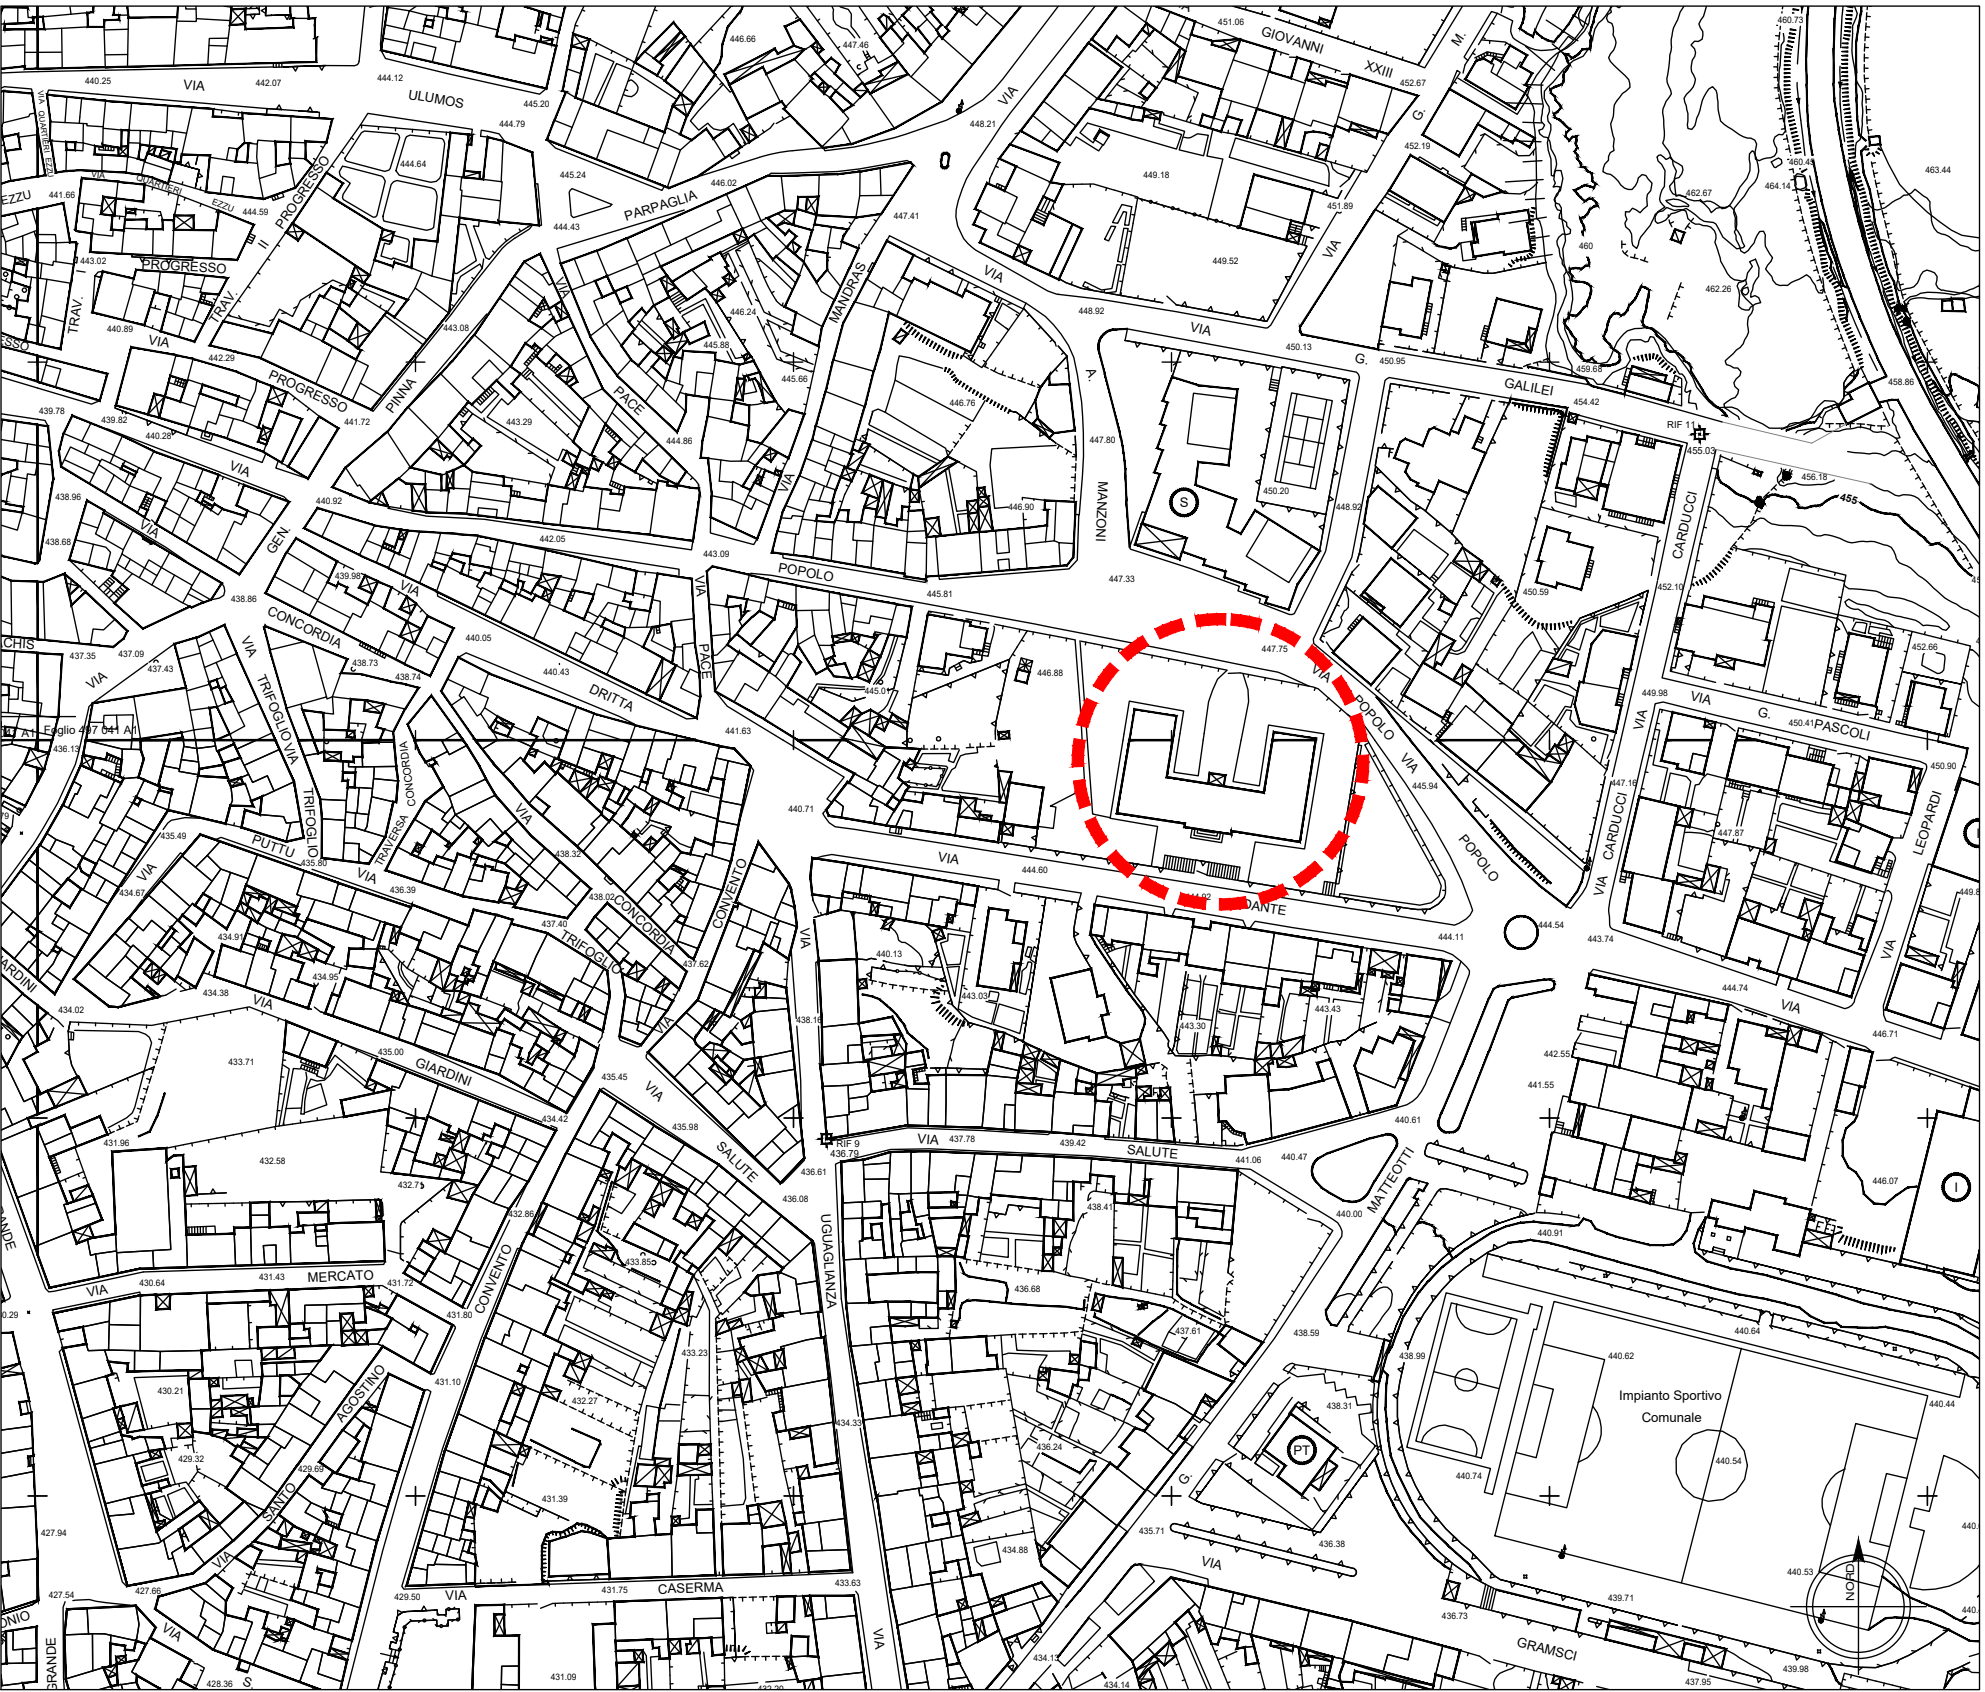

Estratto CTR scala 1:2000



Estratto Catastale scala 1:1000

LEGENDA

Perimetro area interessata dall'intervento