



Comune di Pozzomaggiore
Provincia di Sassari



RISTRUTTURAZIONE E ADEGUAMENTO
EDIFICIO SCOLASTICO VIA DANTE/VIA
POPOLO, SEDE DELLA SCUOLA
PRIMARIA

Sindaco: Sig. Mariano Soro

Resp. Proc.: Ing. Giuseppe Cuccuru

Progettista: Arch. David Foddanu
Via Monte Fiumi 5 - 07100 - Sassari
tel. e fax 079 235750

PROGETTO DEFINITIVO
DICEMBRE 2017

Elaborato:


- PROGETTO INTERVENTI PROSPETTI**
- Prospetto Sud Scala 1:100
 - Prospetto Nord Scala 1:100
 - Prospetto Est Scala 1:100
 - Prospetto Ovest Scala 1:100
 - Sez A A' Ala Ovest Scala 1:100
 - Sez C C' Ala Est Scala 1:100

Tav. 05

LEGENDA		
Degrado	Parte interessata	Intervento in progetto
	intonaco a vista	prospetti
	distacco di porzioni di materiale e ossidazione ferri	velette in c.a di copertura
	distacco di porzioni di materiale, fessurazioni, sfondellamento	architravi vari finestra
	distacco di porzioni di materiale, esfoliazione vecchie integgiature	prospetti
	rottura e distacco di tegole	manto di copertura.
	rottura e montaggio errato	pluviali discendenti.
	infissi obsoleti	Infissi
	infissi obsoleti	Infissi




Prospetto Sud Scala 1:100

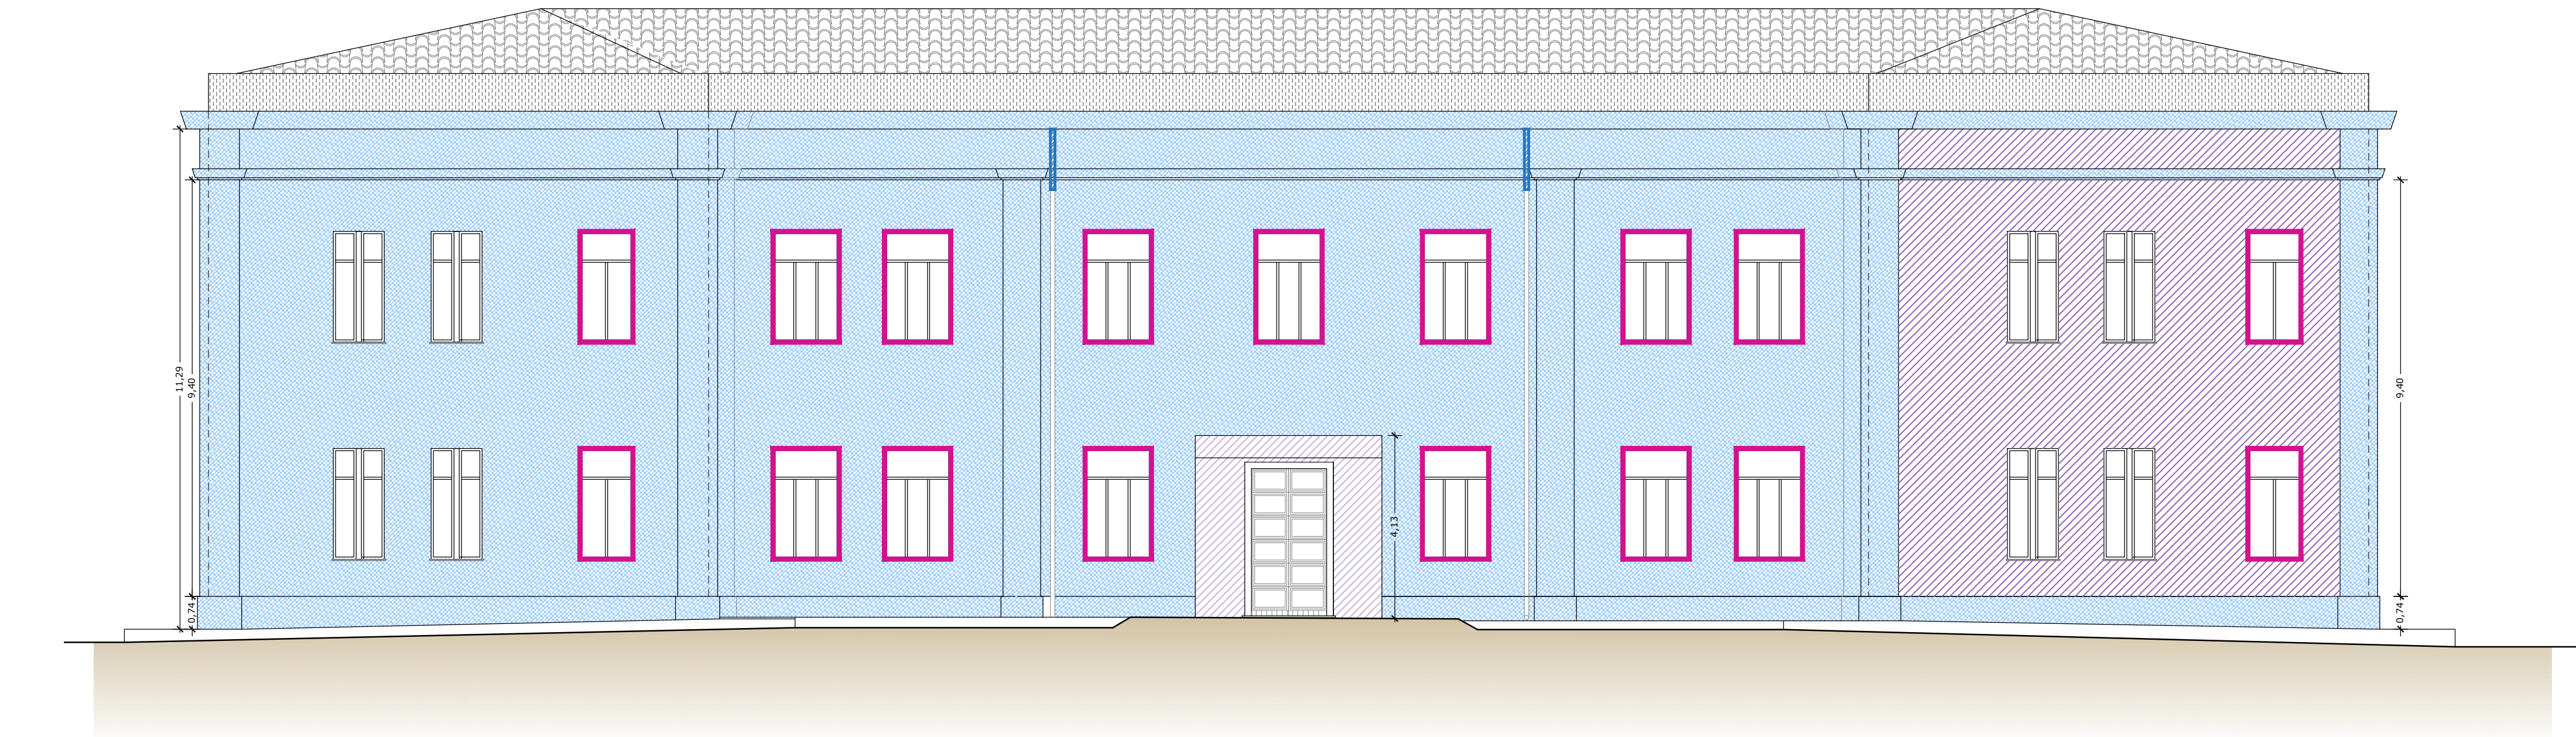


Prospetto Nord Scala 1:100




Prospetto Est Scala 1:100

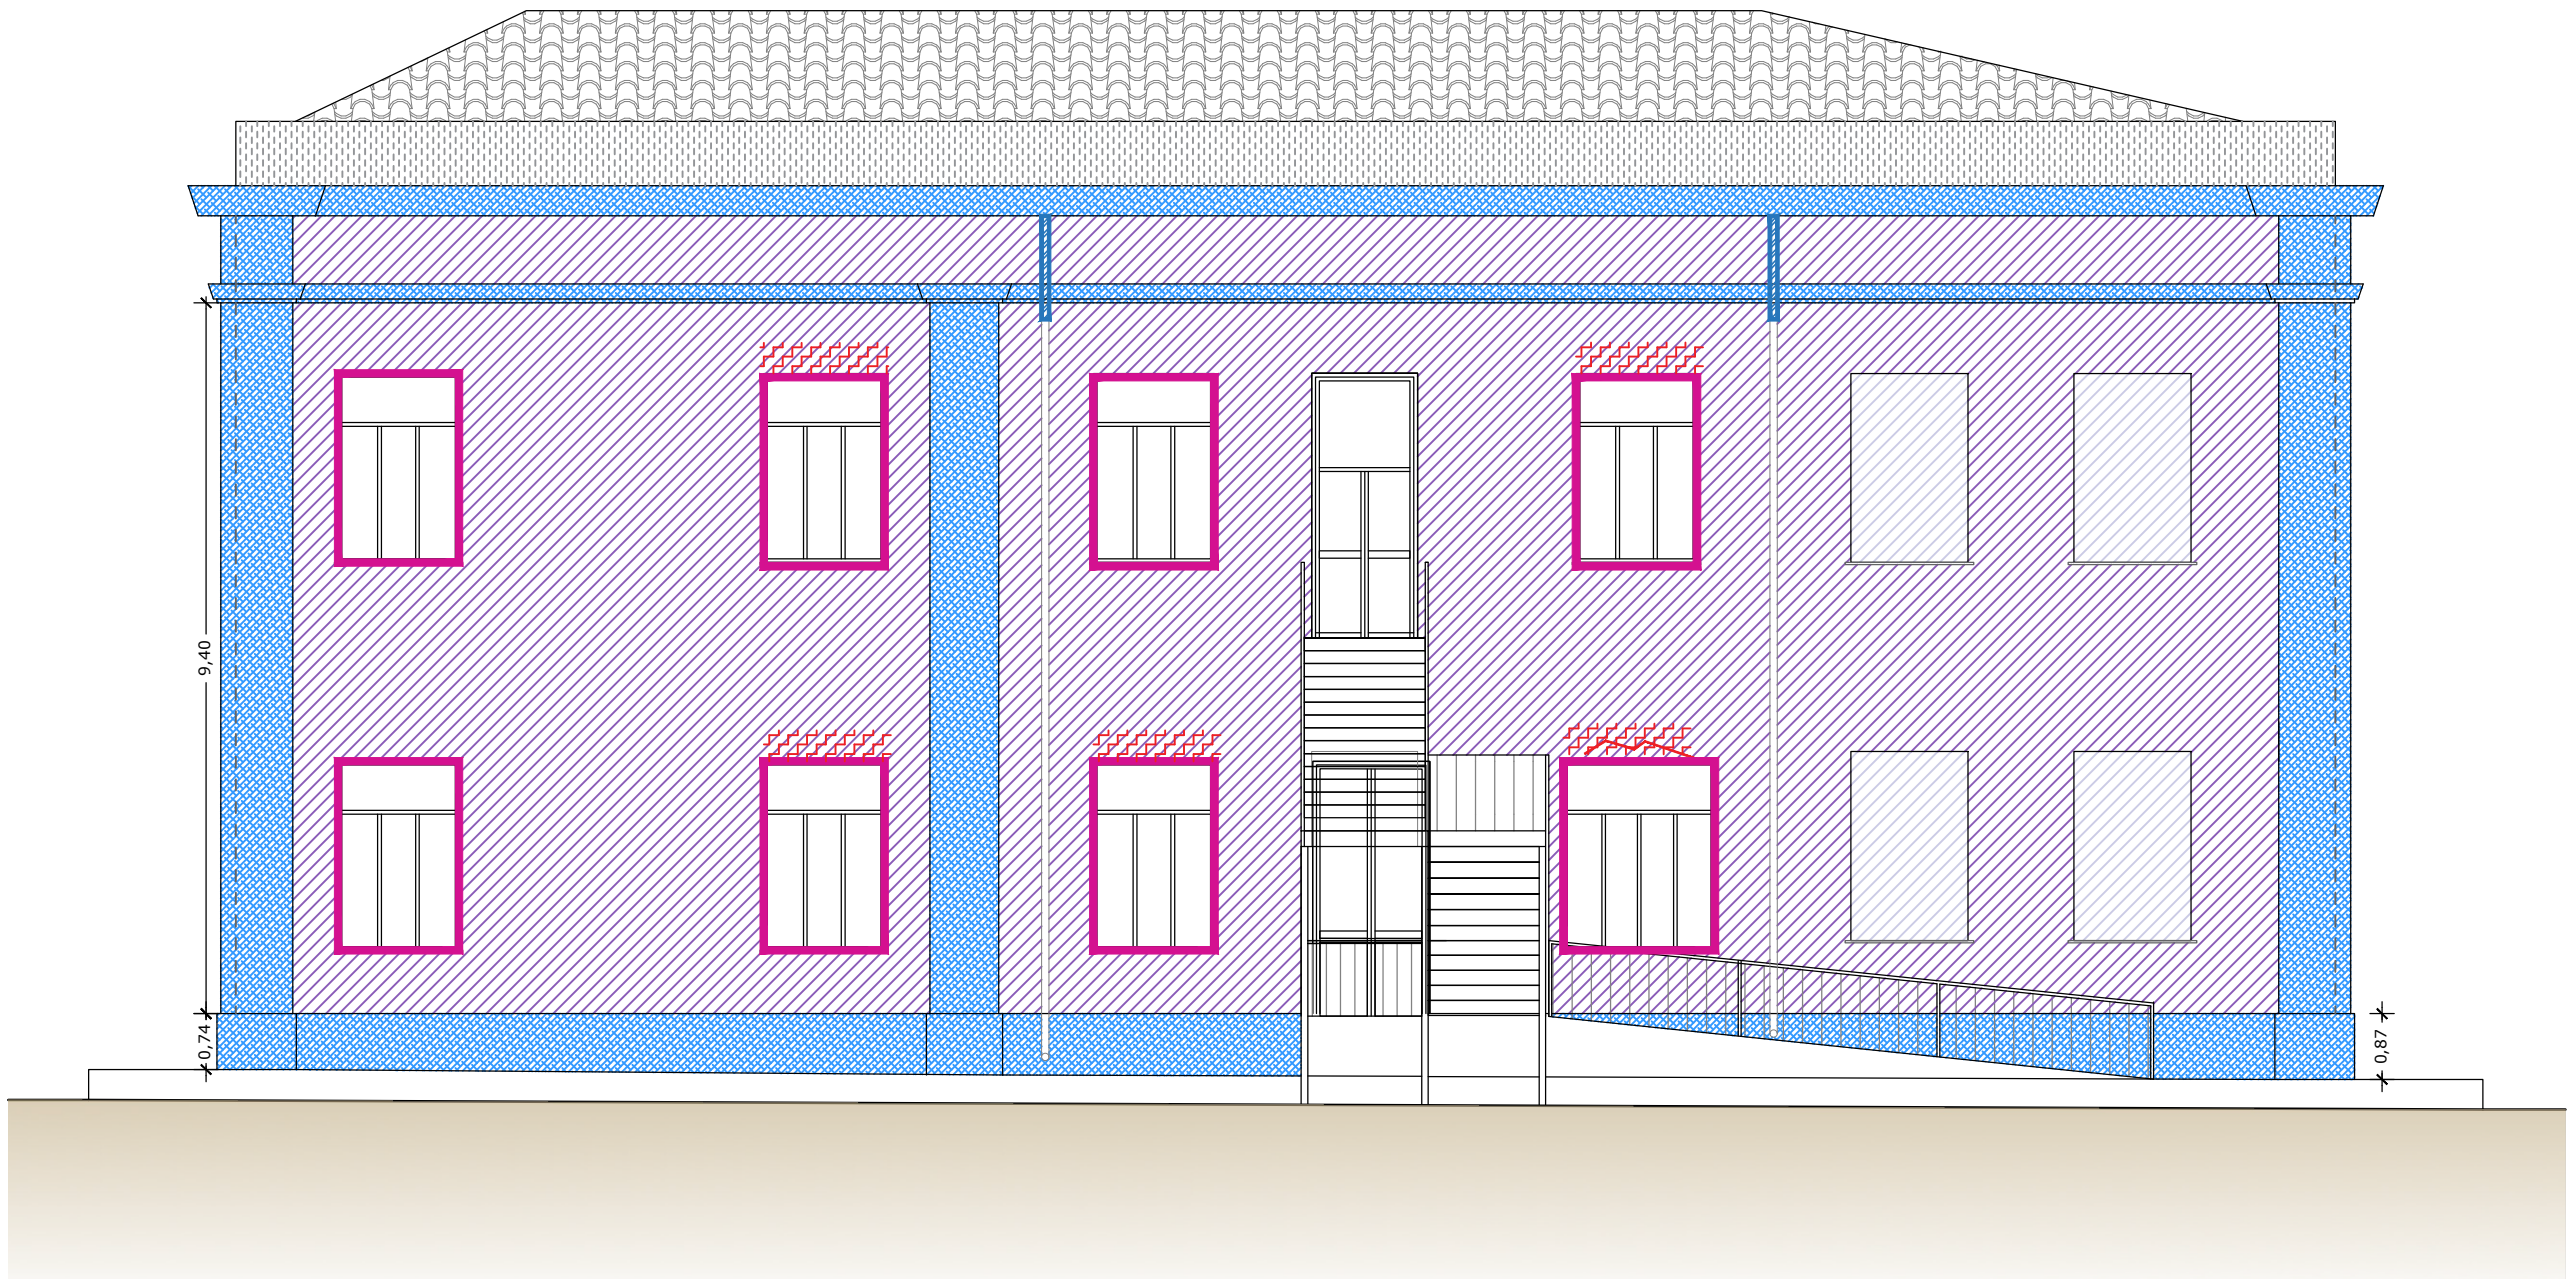


Prospetto Ovest Scala 1:100

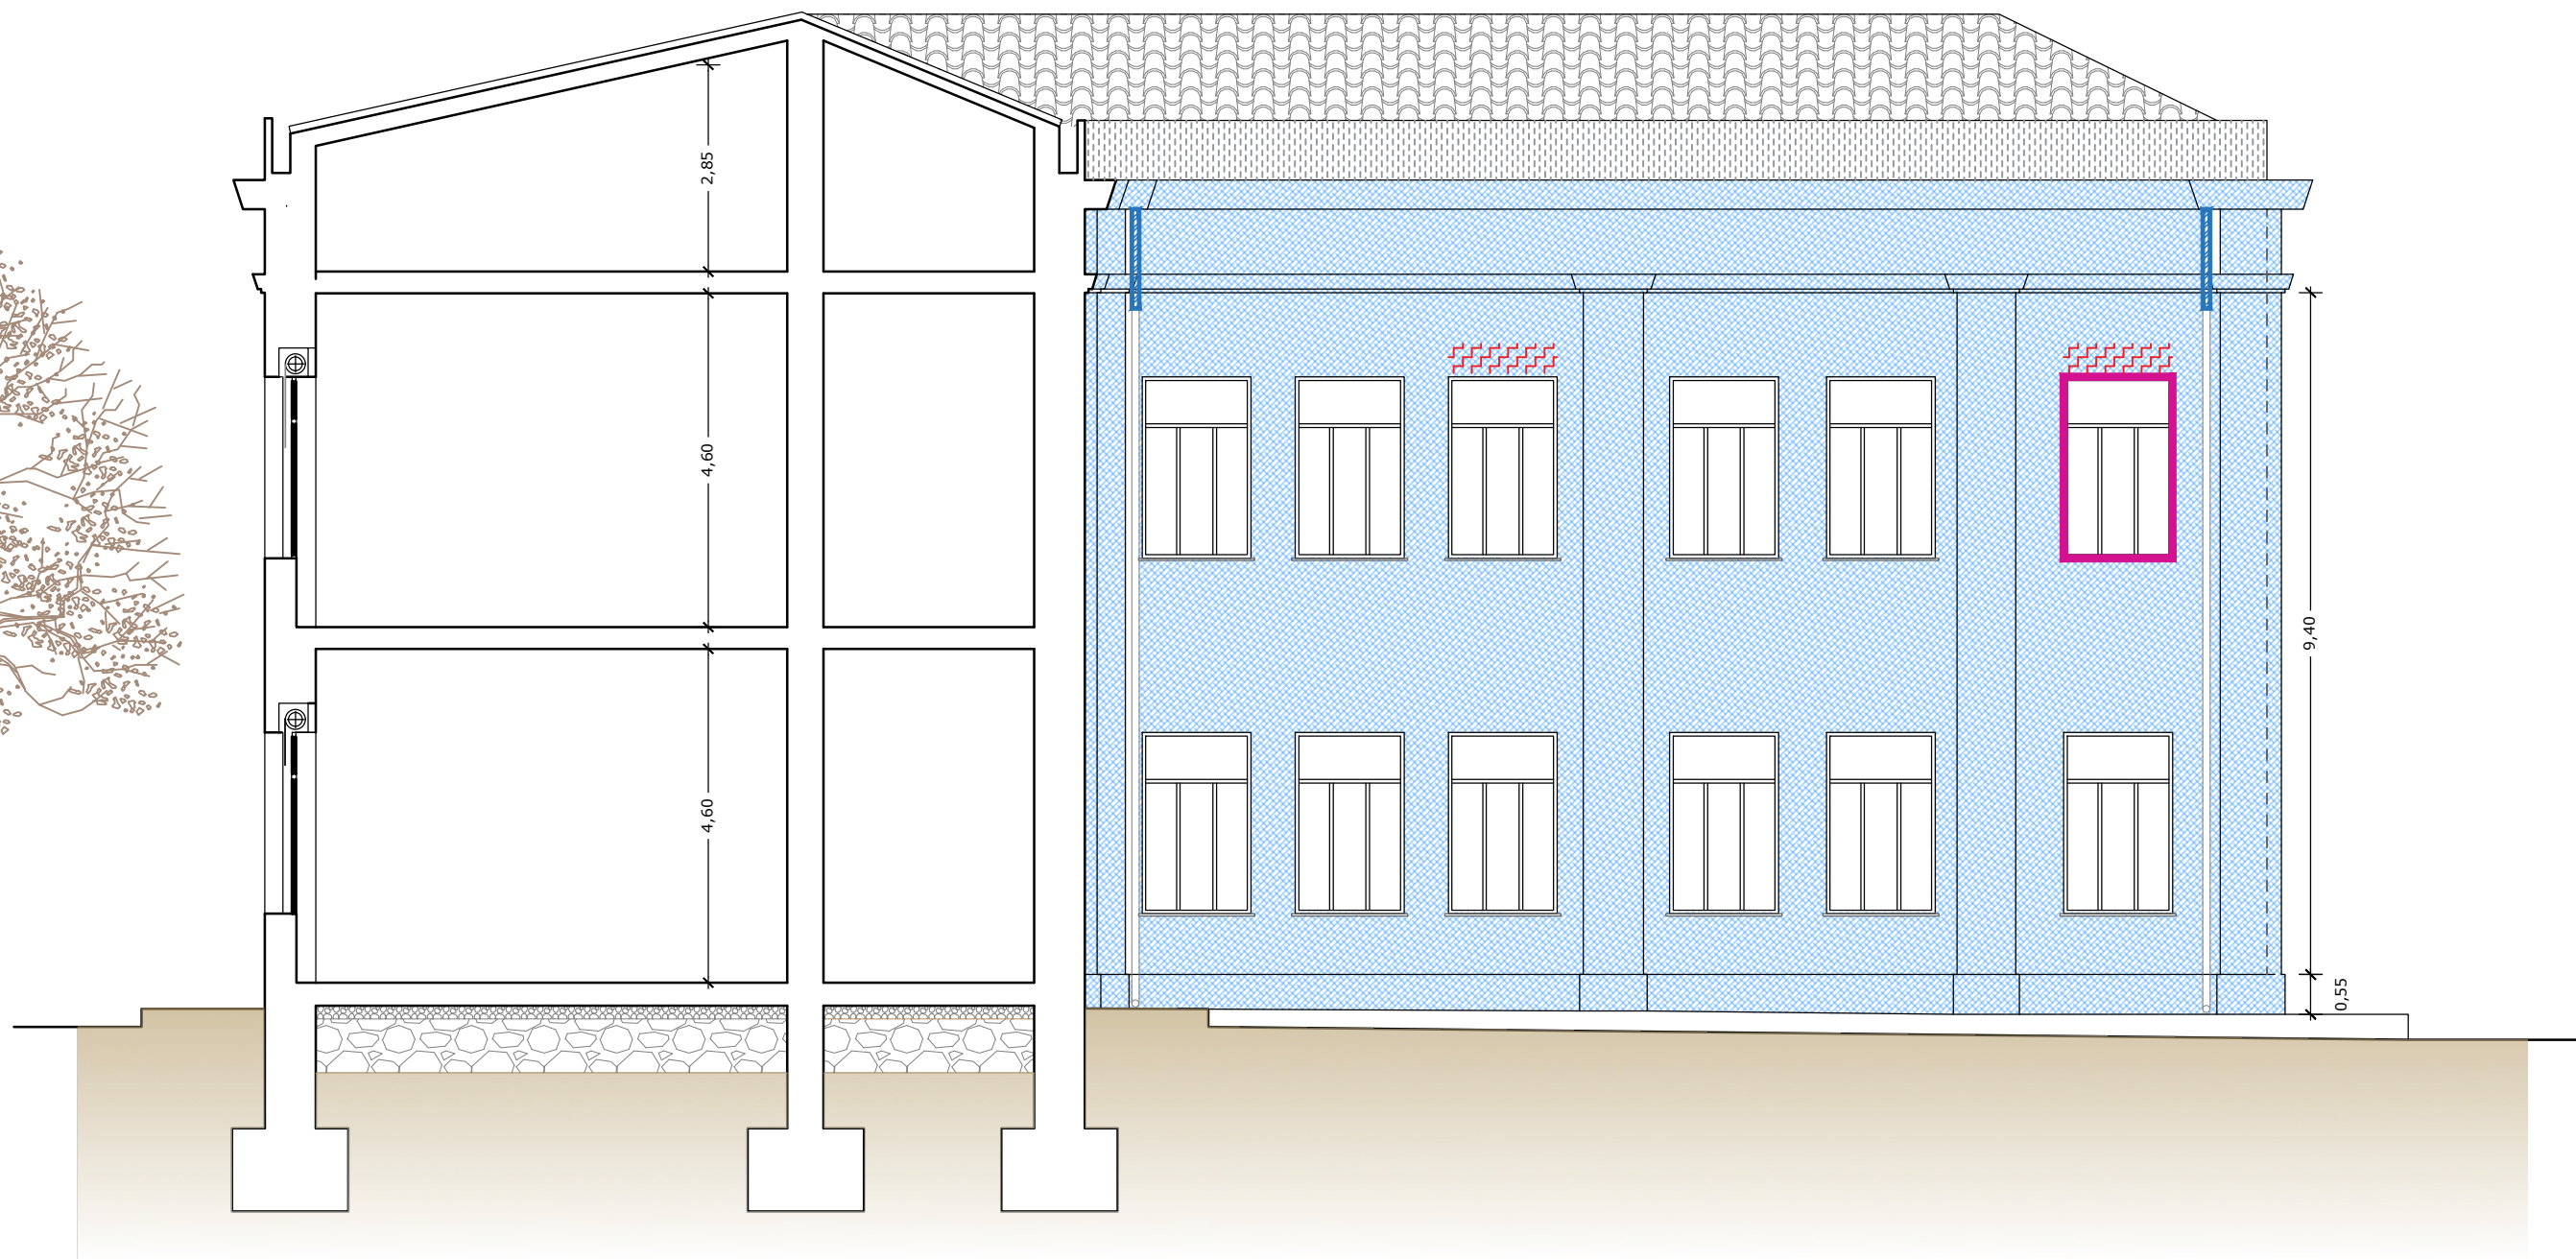

Sez A-A' - Ala Ovest Prospetto interno Scala 1:100

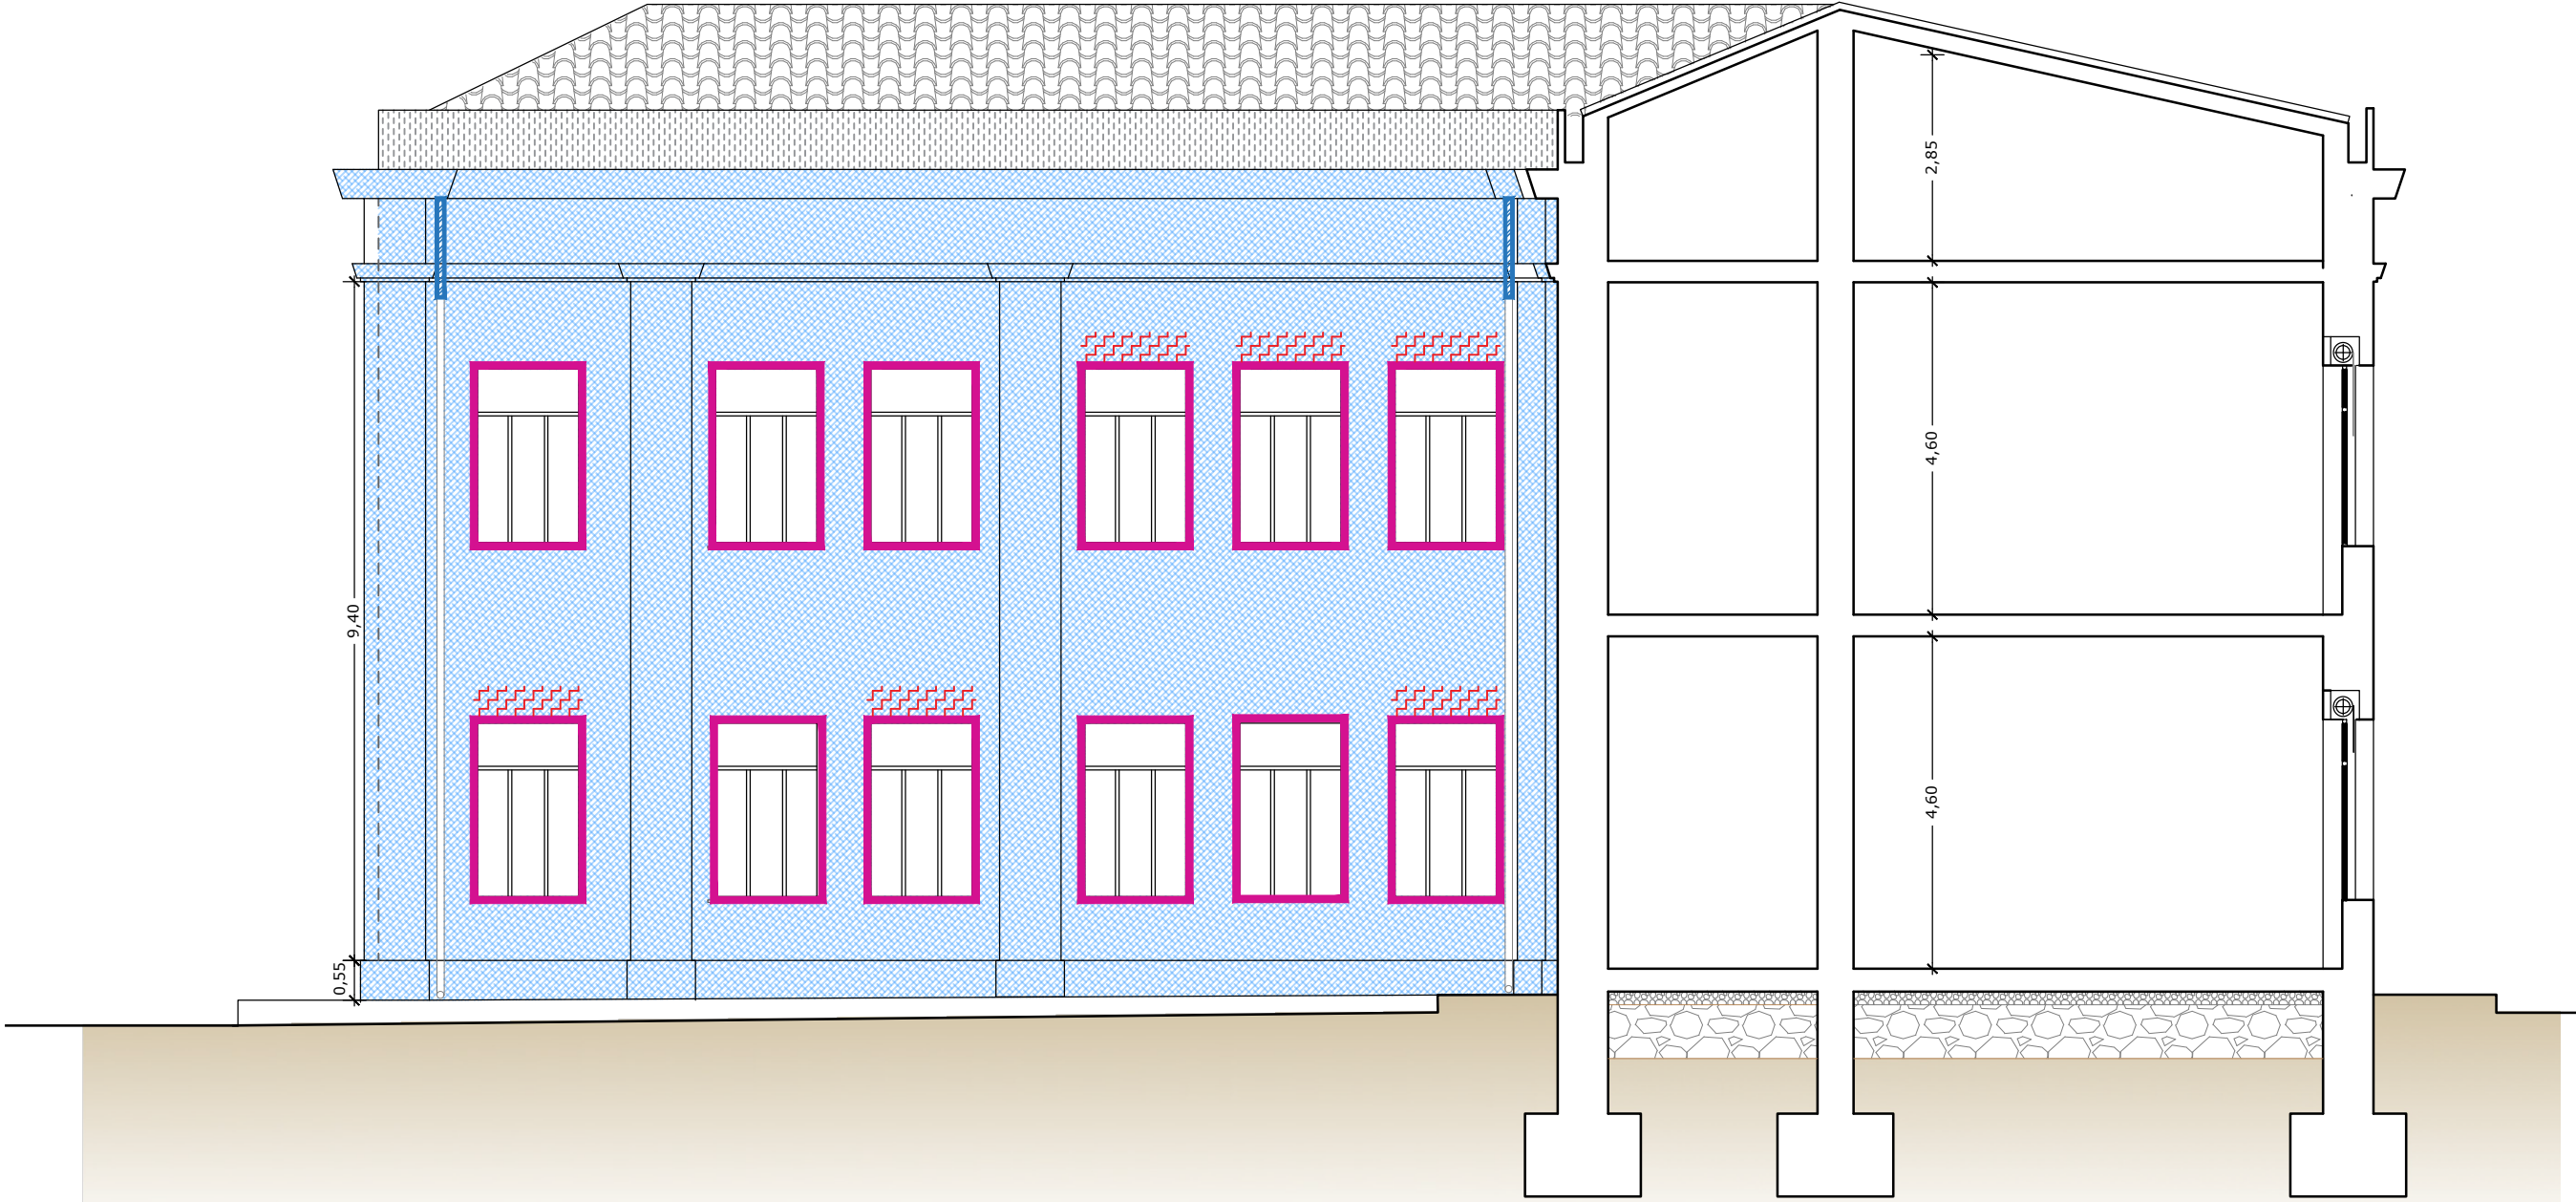

Sez C-C' - Ala Est Prospetto interno Scala 1:100

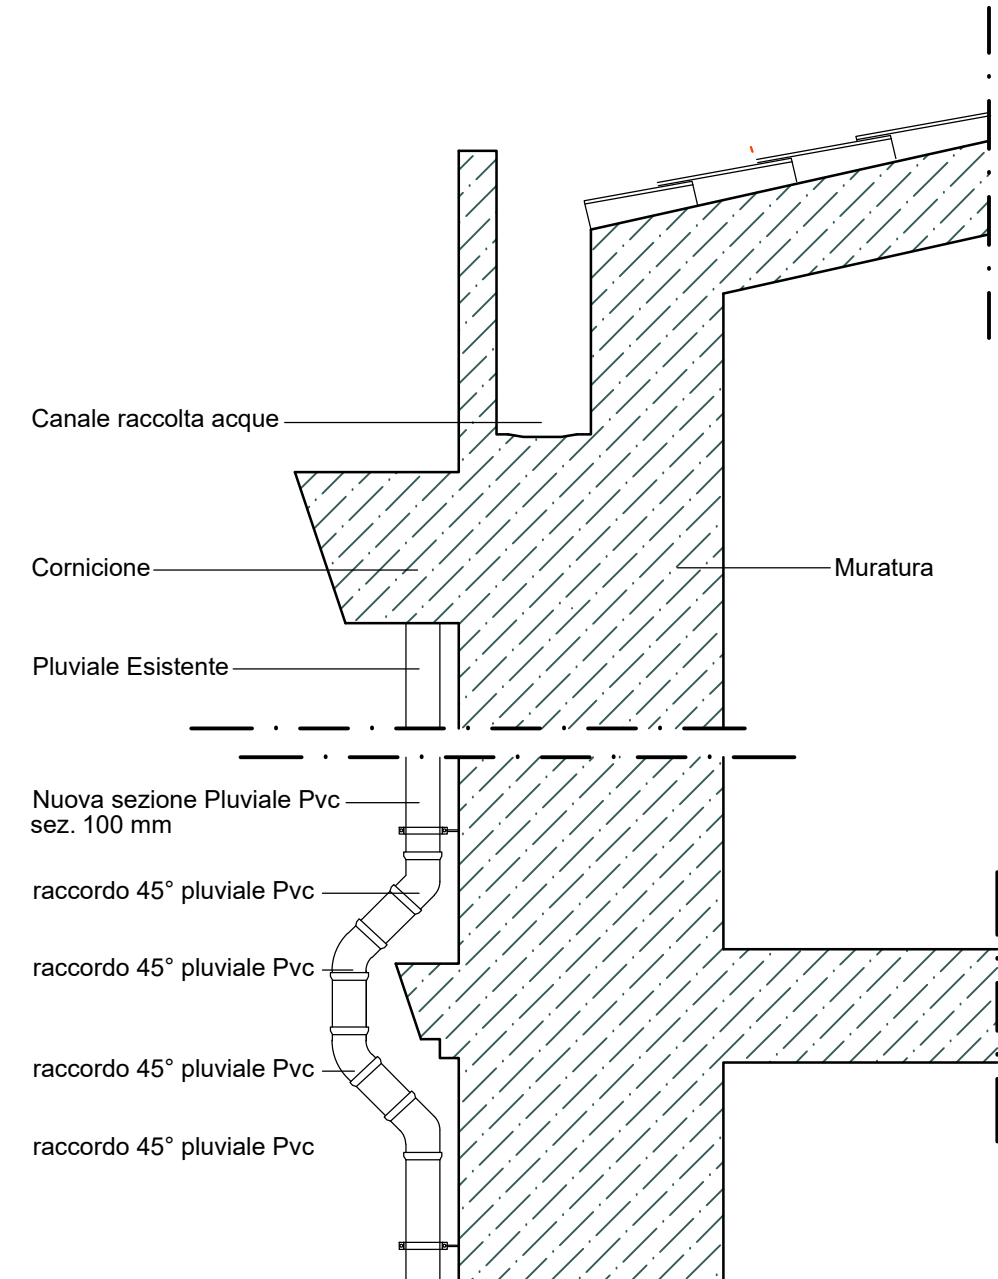

Particolare sostituzione pluviale PVC Scala 1:20