

Comune di Pozzomaggiore
Provincia di Sassari



RISTRUTTURAZIONE E ADEGUAMENTO
EDIFICIO SCOLASTICO VIA DANTE/VIA
POPOLO, SEDE DELLA SCUOLA
PRIMARIA

Sindaco: Sig. Mariano Soro


Resp. Proc.: Ing. Giuseppe Cuccuru

Progettista: Arch. David Foddanu
Via Monte Forno 5 - 07100 - Sassari
tel. e fax 079 235750


PROGETTO ESECUTIVO
APRILE 2018

Elaborato:
PROGETTO - SCHEMA CROMIE
PROSPETTI
- Prospetti e sezioni Scala 1:200


Tav. 06

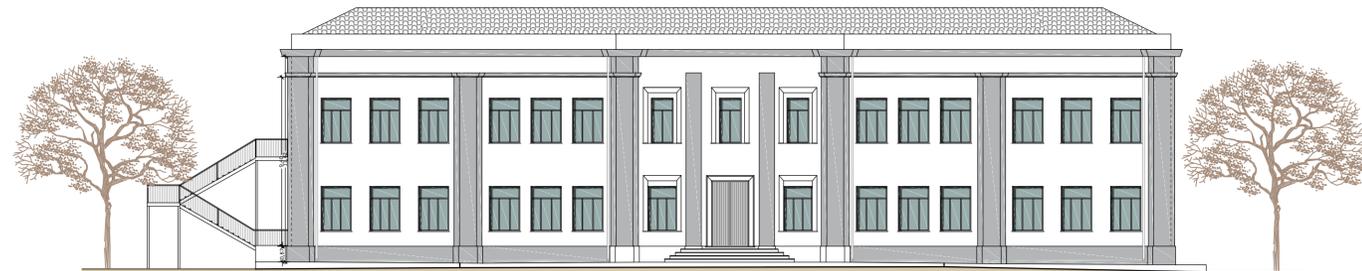


Prospetto Sud Scala 1:200

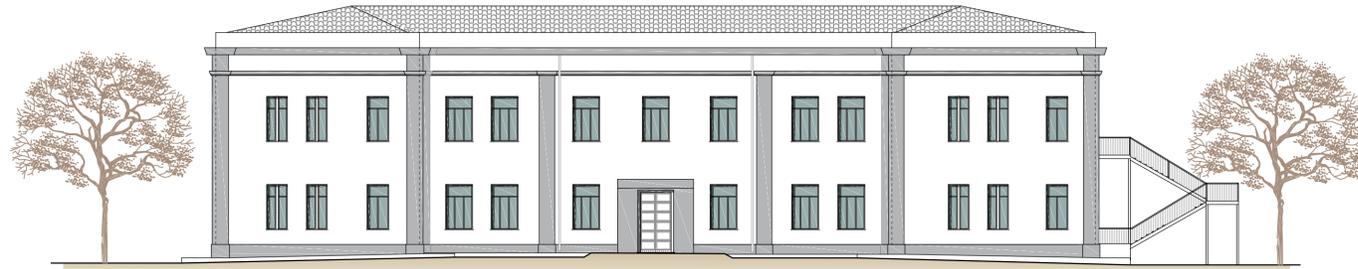


Prospetto Nord Scala 1:200

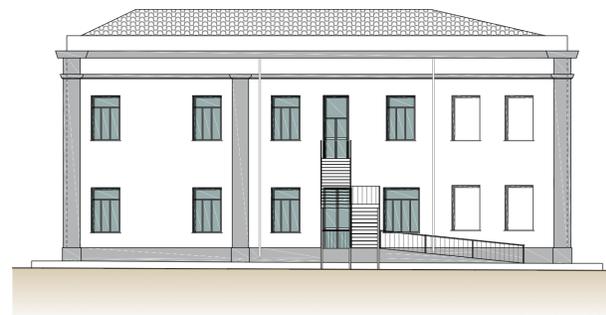

Prospetto Ovest Scala 1:200

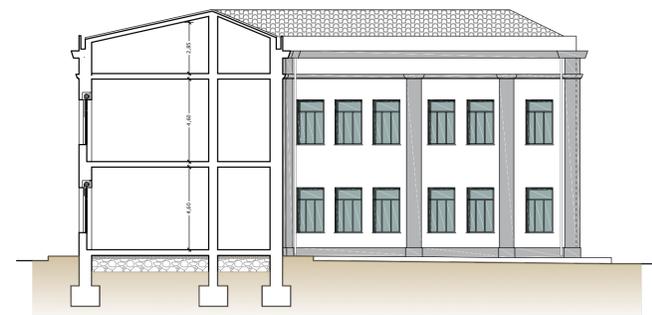

Ala Ovest Prospetto interno

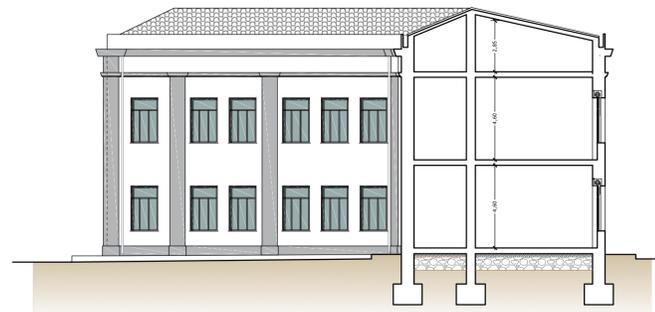

Ala Est Prospetto interno



Prospetto Est Scala 1:200