


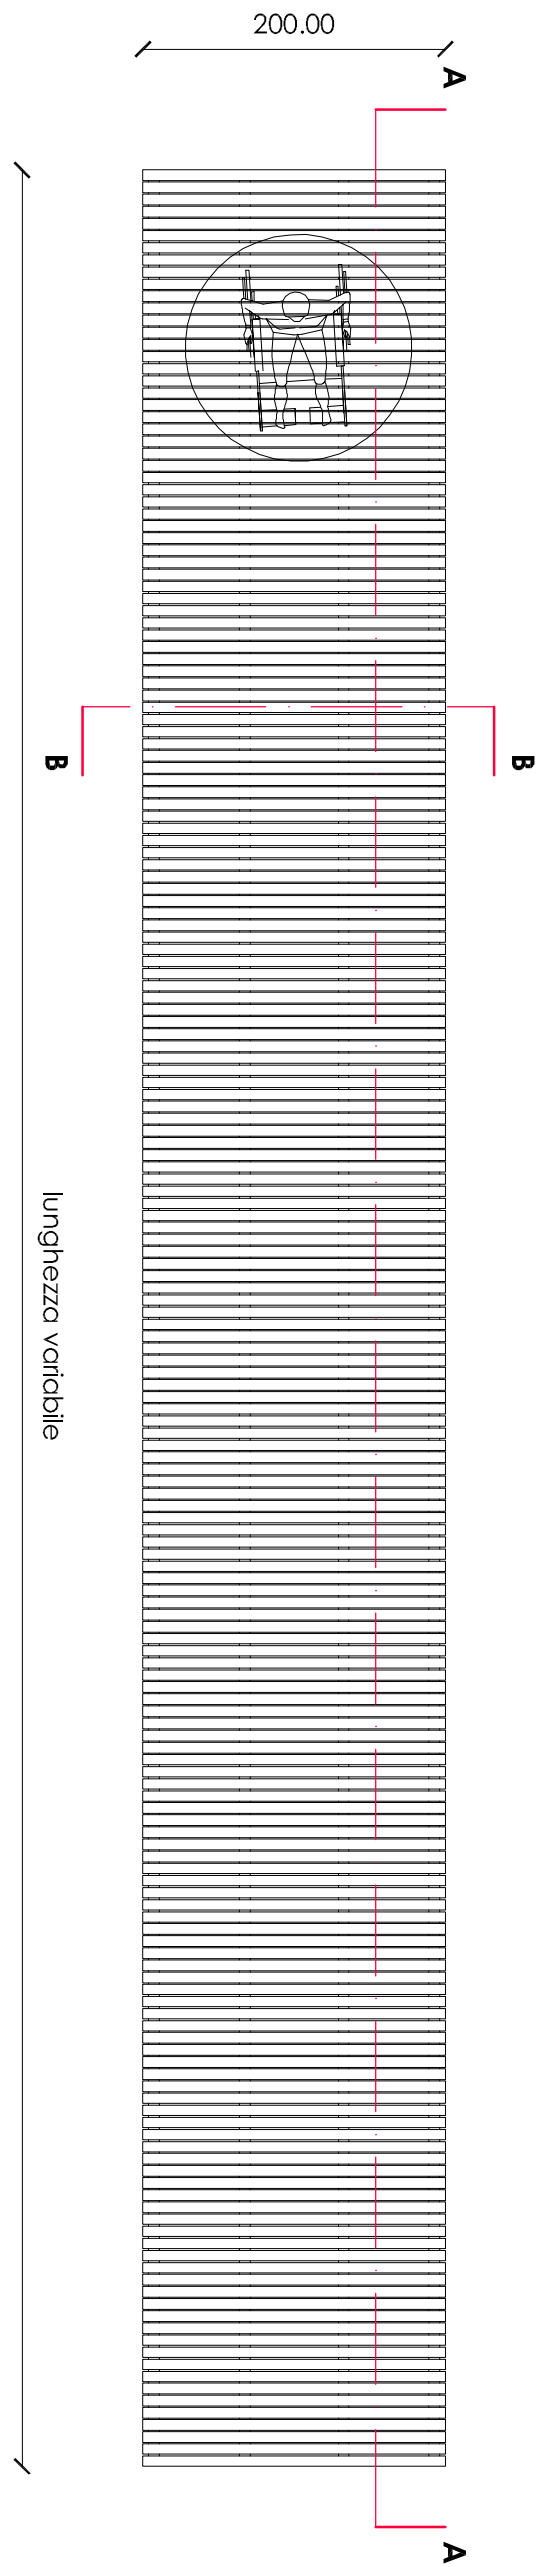
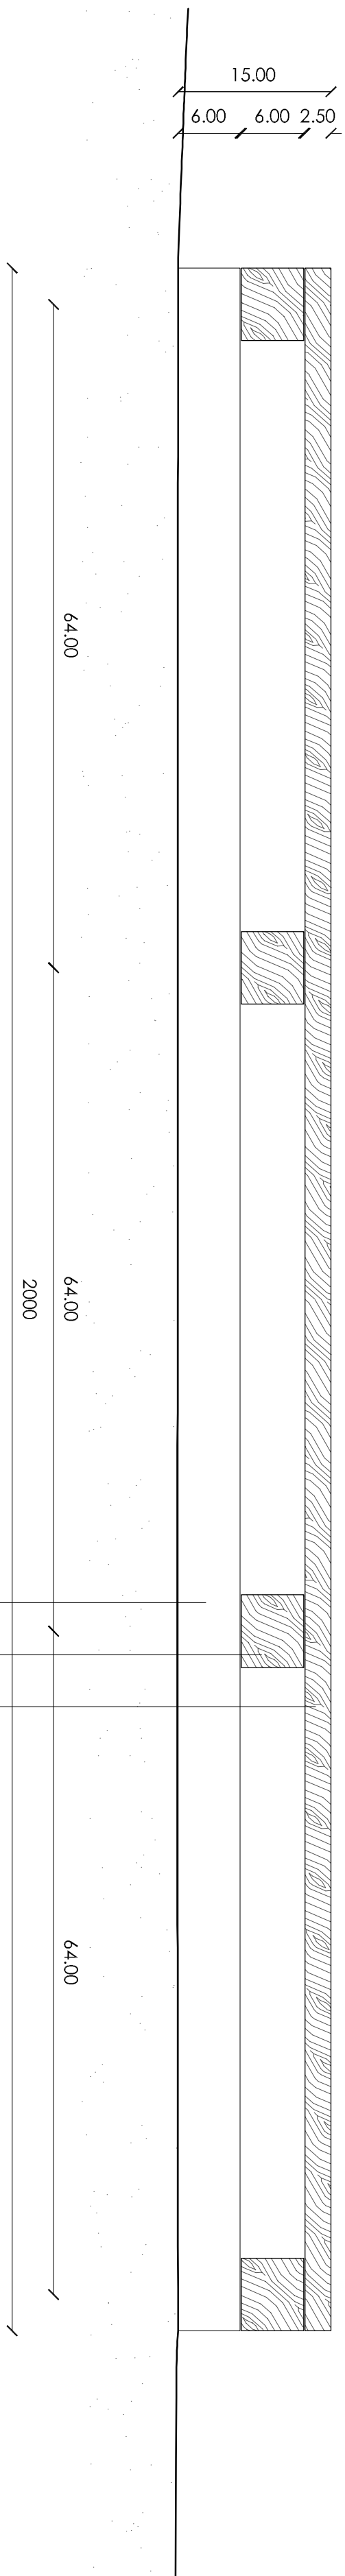


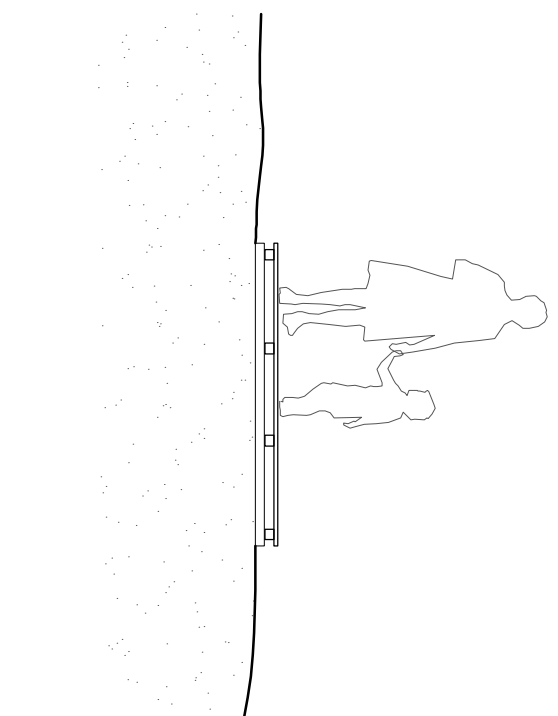

PIANTA_passerella di discesa di mare scala 1:50

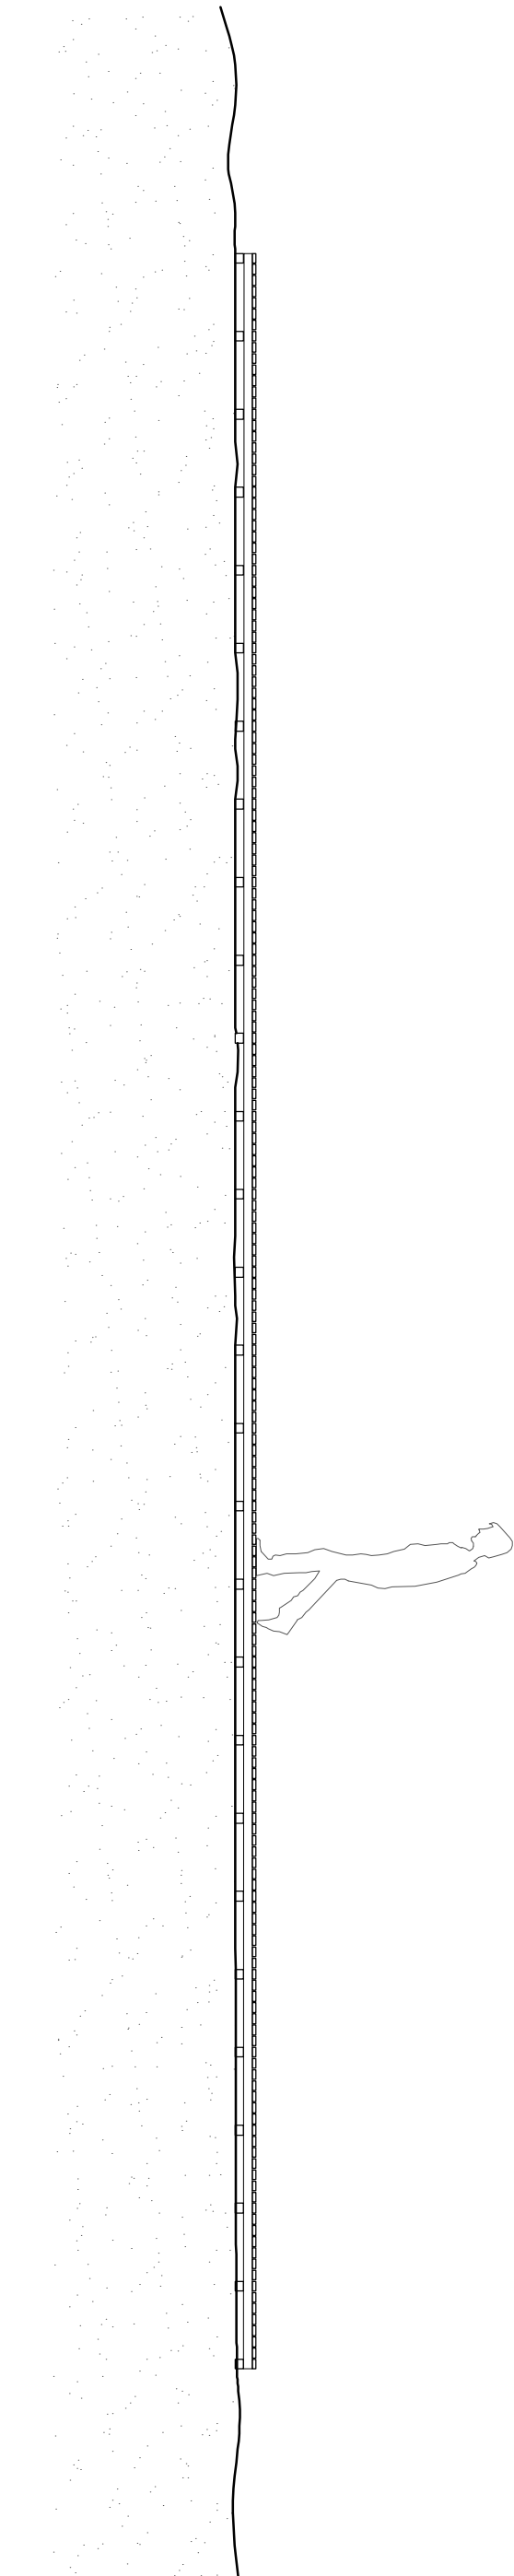

PARTICOLARE 1_passerella sezione B-B scala 1:5

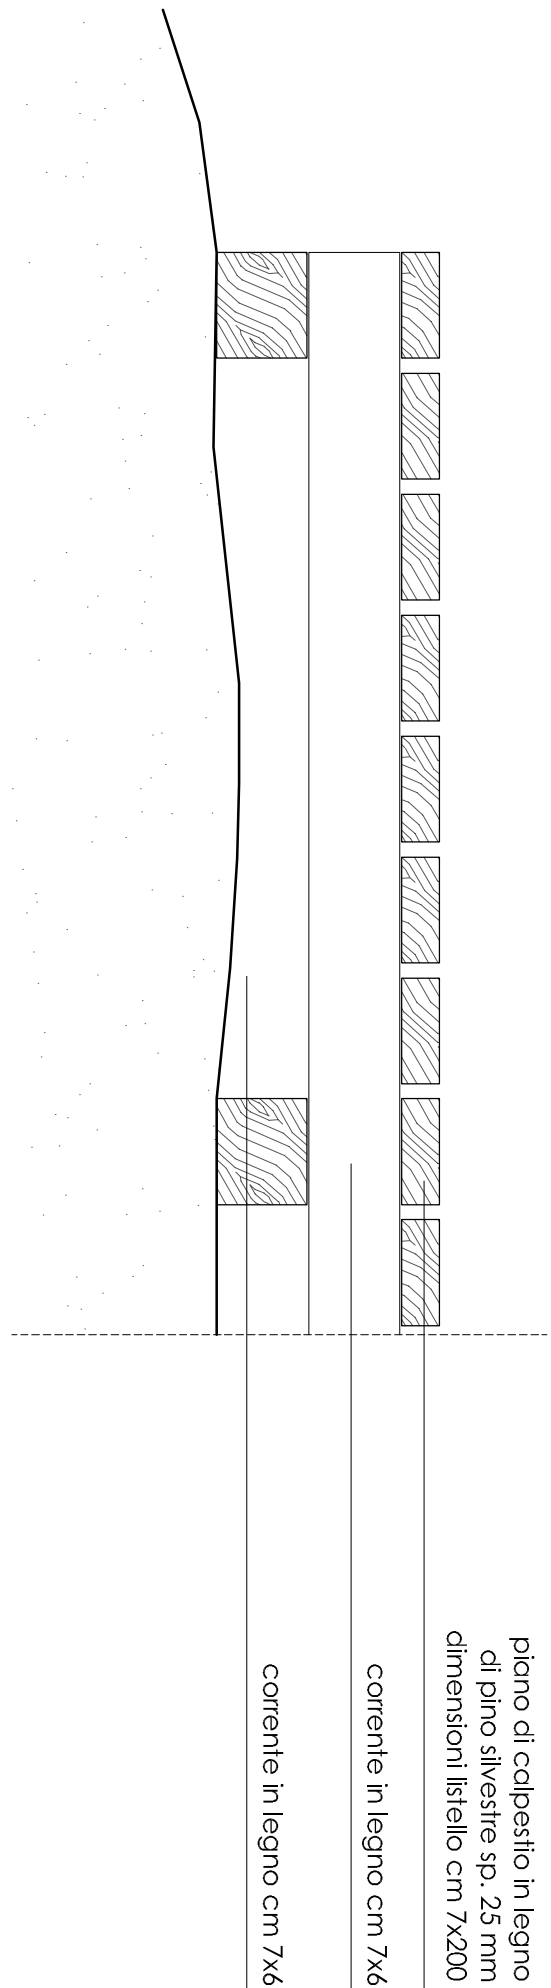


PARTICOLARE 2_passerella sezione A-A scala 1:5

profilo o C in acciaio zincato verniciato
profilo in acciaio zincato verniciato mm 150x150
bulloni e dadi in acciaio inox


tavola in legno di faggio sp.3 cm
pinto petchibacca in conglomerato
Cemilite C28/35 cm 80 x 80 x 50

PARTICOLARE ATTACCO A TERRA_punto informazioni scala 1:10

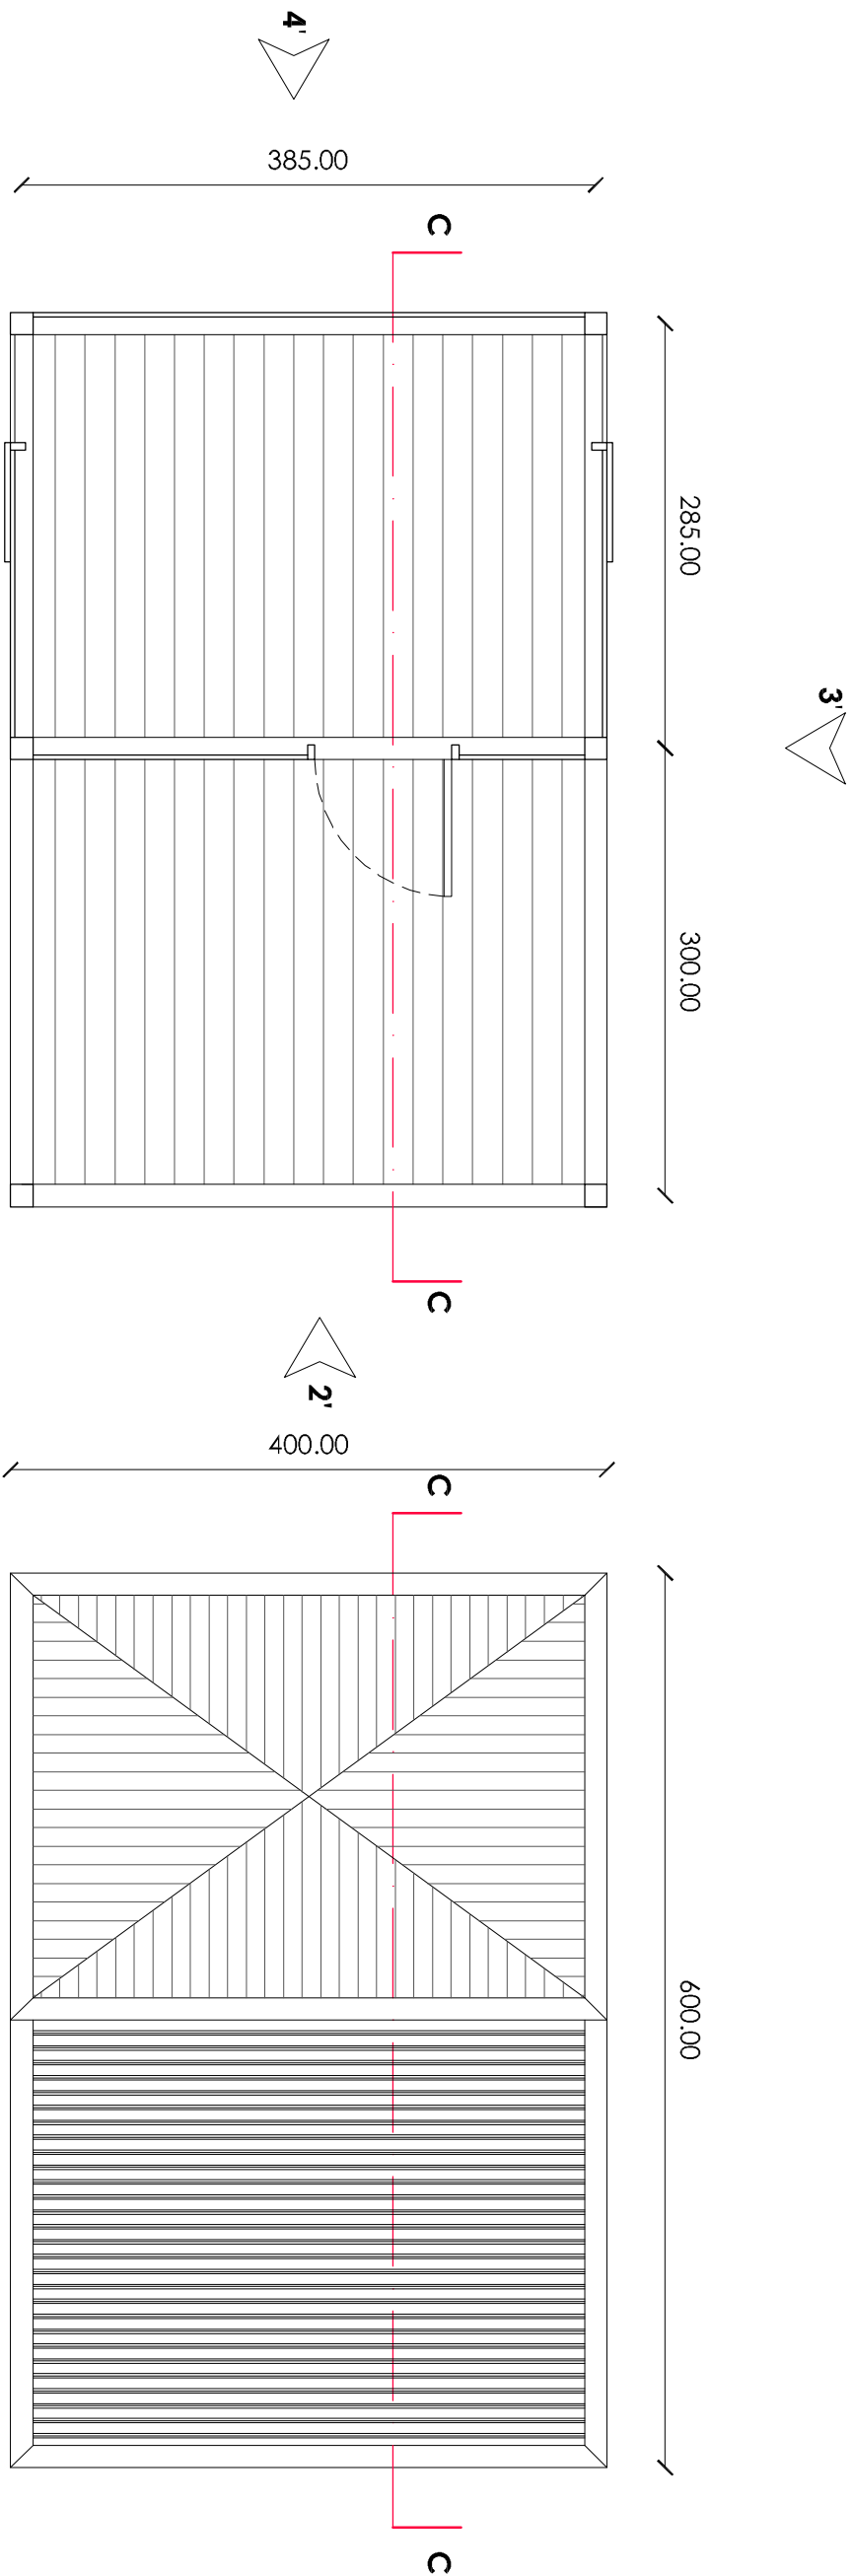


PIANTA_punto informazioni Teulada
scala 1:50


PIANTA COPERTURA_punto informazioni Teulada
scala 1:50

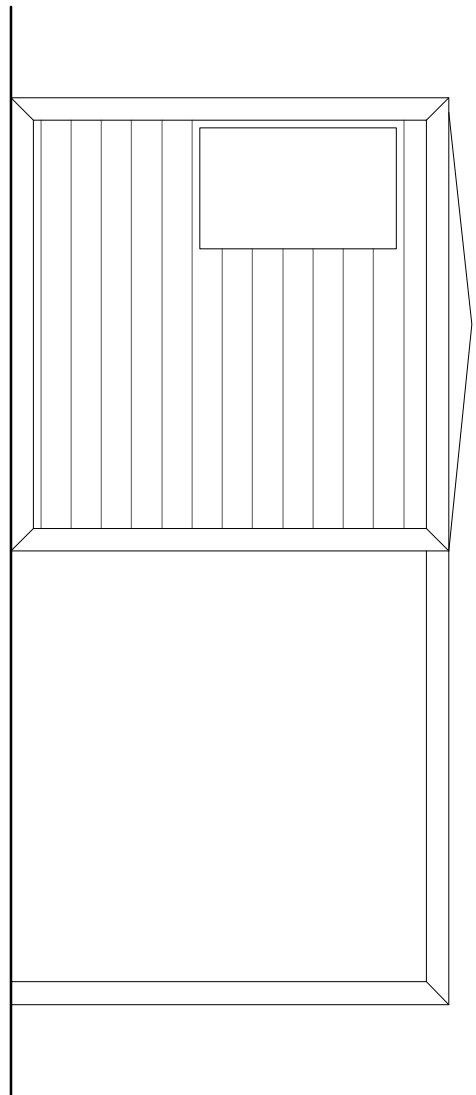


PROSPETTO 1_punto informazioni Teulada
scala 1:50

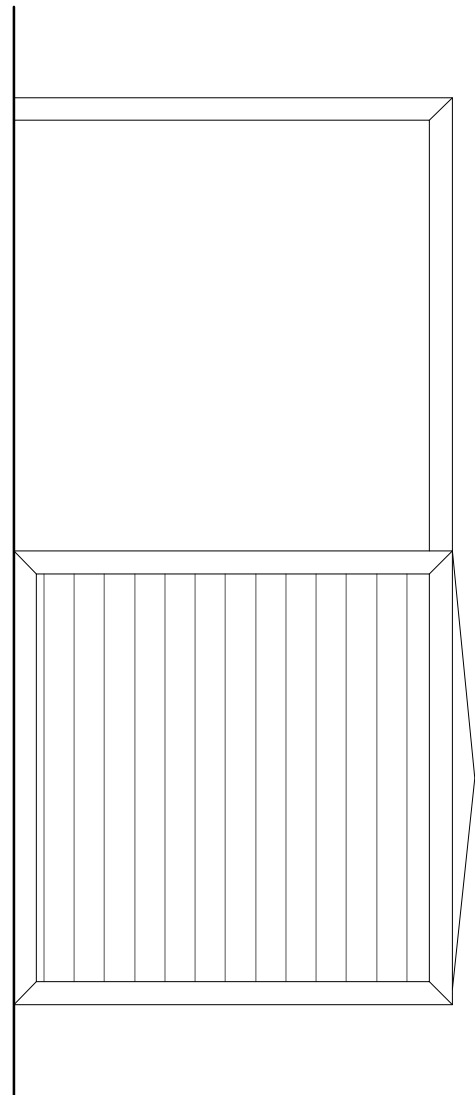

PROSPETTO 3_punto informazioni Teulada
scala 1:50

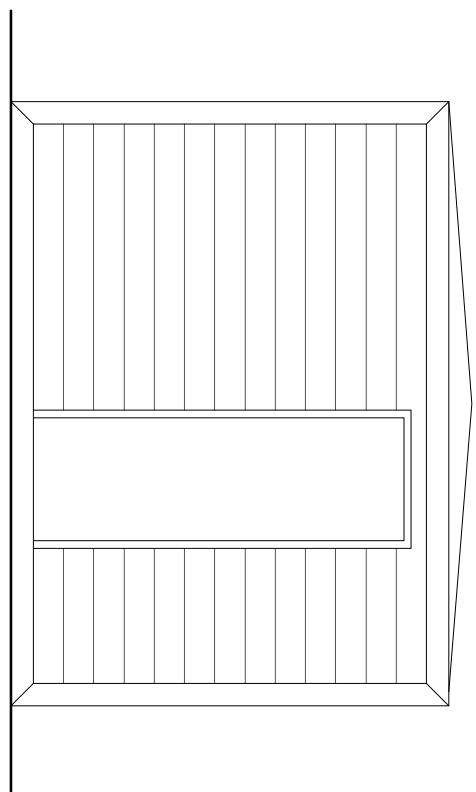

PROSPETTO 2_punto informazioni Teulada
scala 1:50

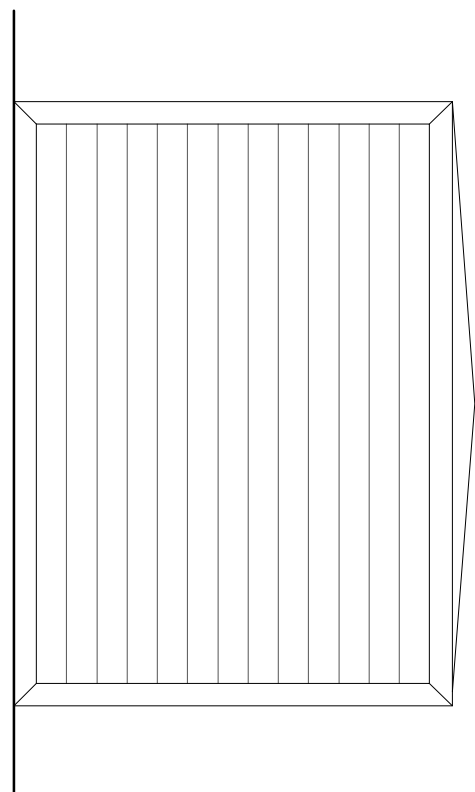

PROSPETTO 4_punto informazioni Teulada
scala 1:10

profilo od L in acciaio zincato verniciato
bulloni e dadi in acciaio inox
profilo in acciaio zincato verniciato mm 150x150

PARTICOLARE MONTANTE_punto informazioni tipo scala 1:10

laminiera in legno di faggio sp.3 cm
profilo in acciaio zincato verniciato mm 150x150
fiongole in legno di faggio sp.2 cm
tavola in legno di faggio sp.3 cm
profilo in acciaio zincato verniciato mm 150x150

SEZIONE C-C_punto informazioni scala 1:50

PARTICOLARE COPERTURA_punto informazioni scala 1:10



COMUNE DI SANT'ANNA ARRESI

REALIZZAZIONE DI PUNTI DI ACCOGLIENZA E INFORMAZIONE,
PERCORSI PEDONALI OBBLIGATORI E MANUTENZIONE SENTIERISTICA

PROGETTO DEFINITIVO-ESECUTIVO

5C

AREA DI INTERVENTO 3, TEULADA
DETTAGLI COSTRUTTIVI

Tecnico incaricato:
Ing. Gion Lucca FRAU
Ing. Valerino AMORINO

Marzo 2012
Integrazione settembre 2012

Collaboratori:
Ing. LUSCIA CHIESA
Ing. ALESSANDRO VILARA'



Responsabile del Procedimento
Geom. ALESSANDRO PITTAU