




Stralcio Carta IGM

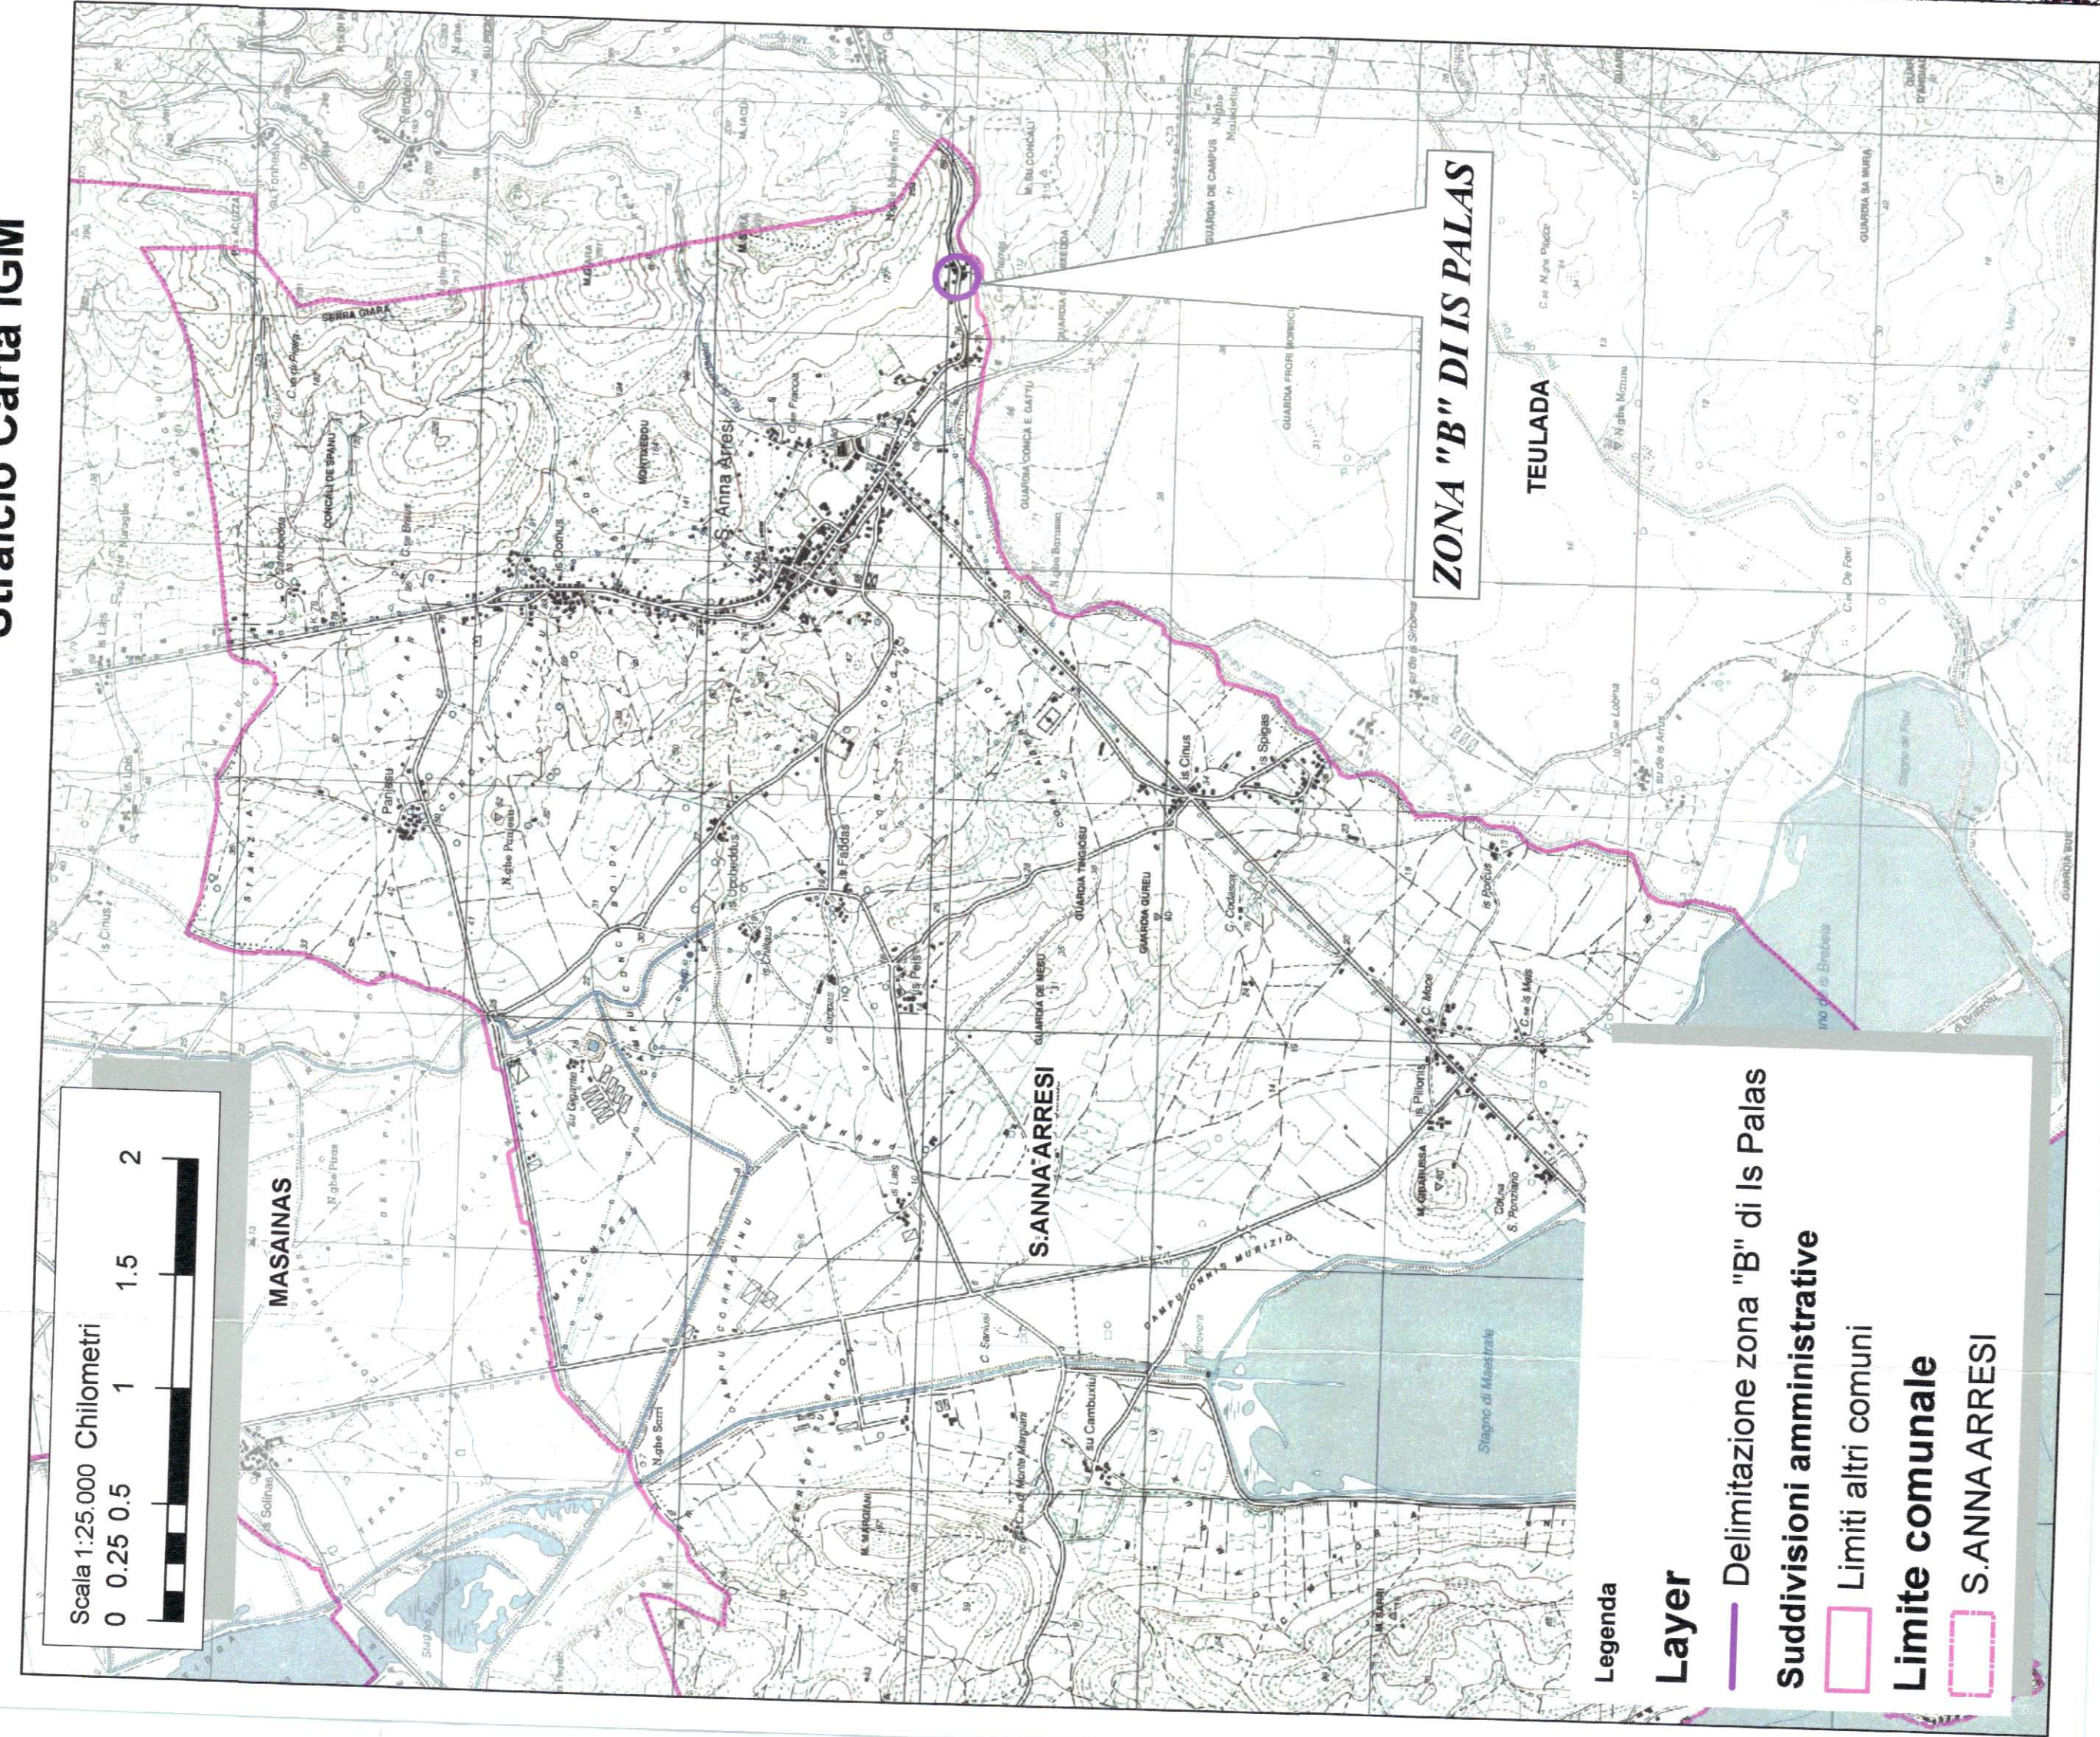

Stralcio CTR

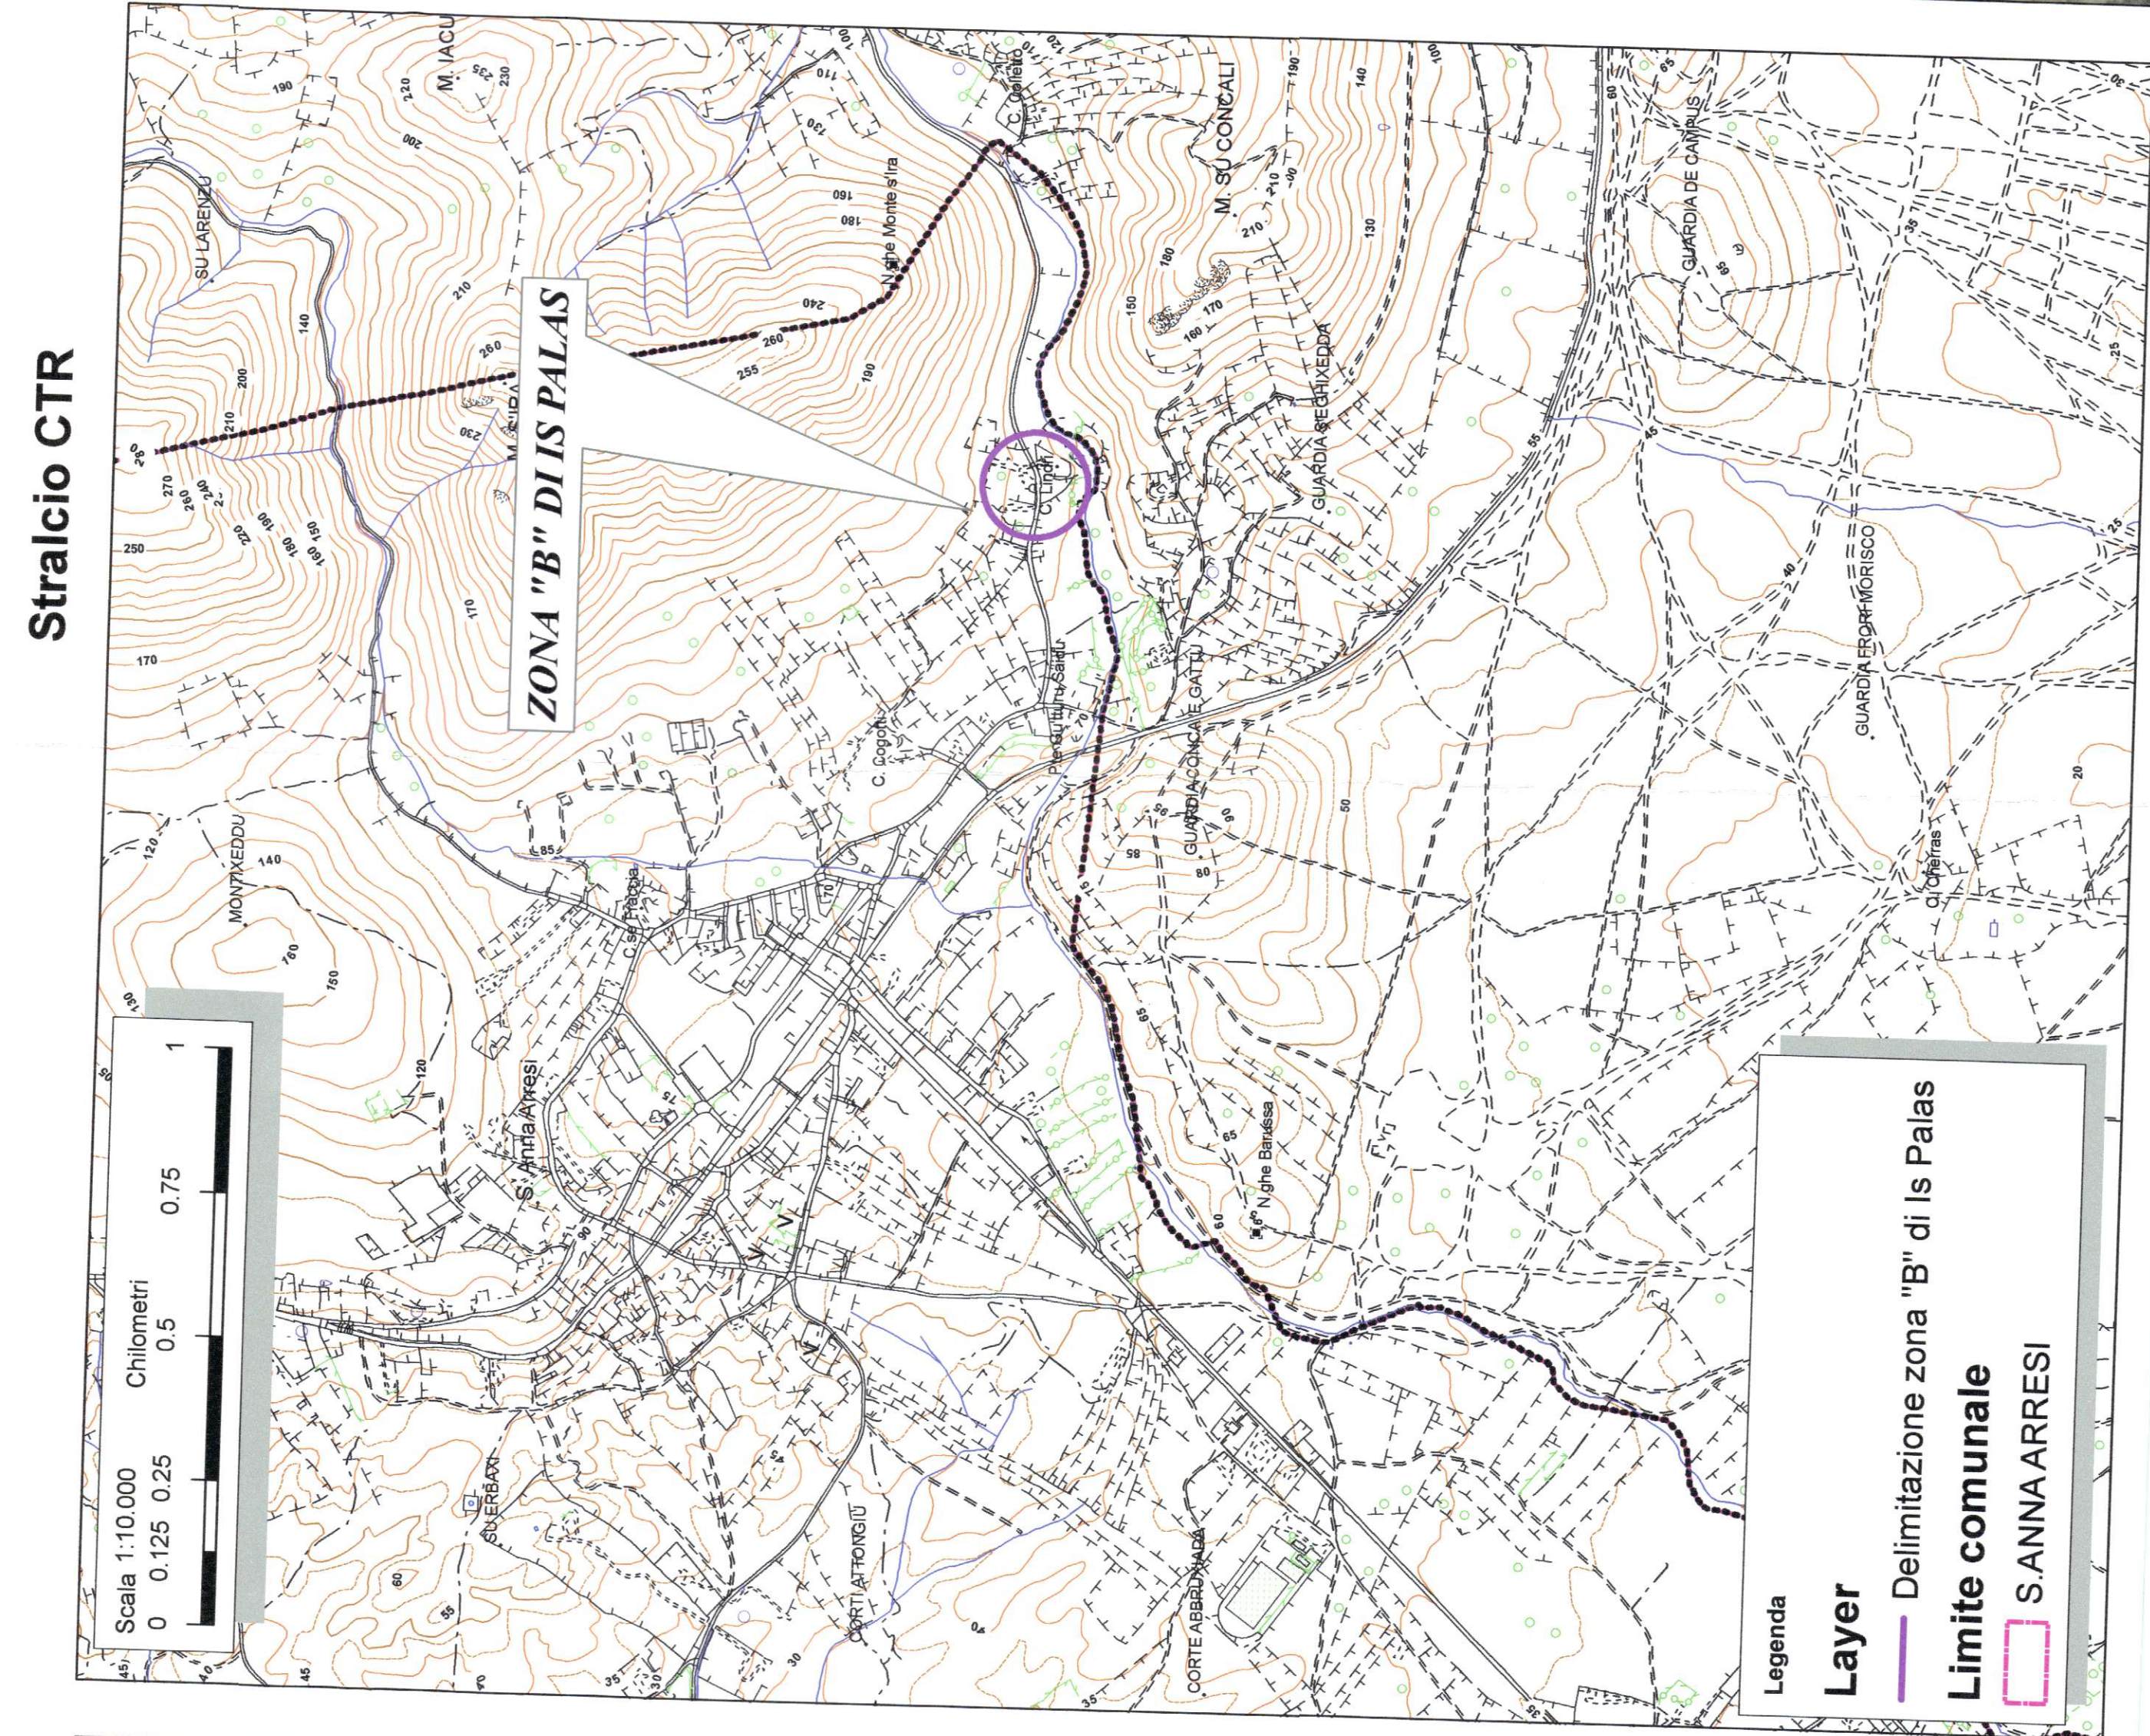

Stralcio Ortofoto 2006

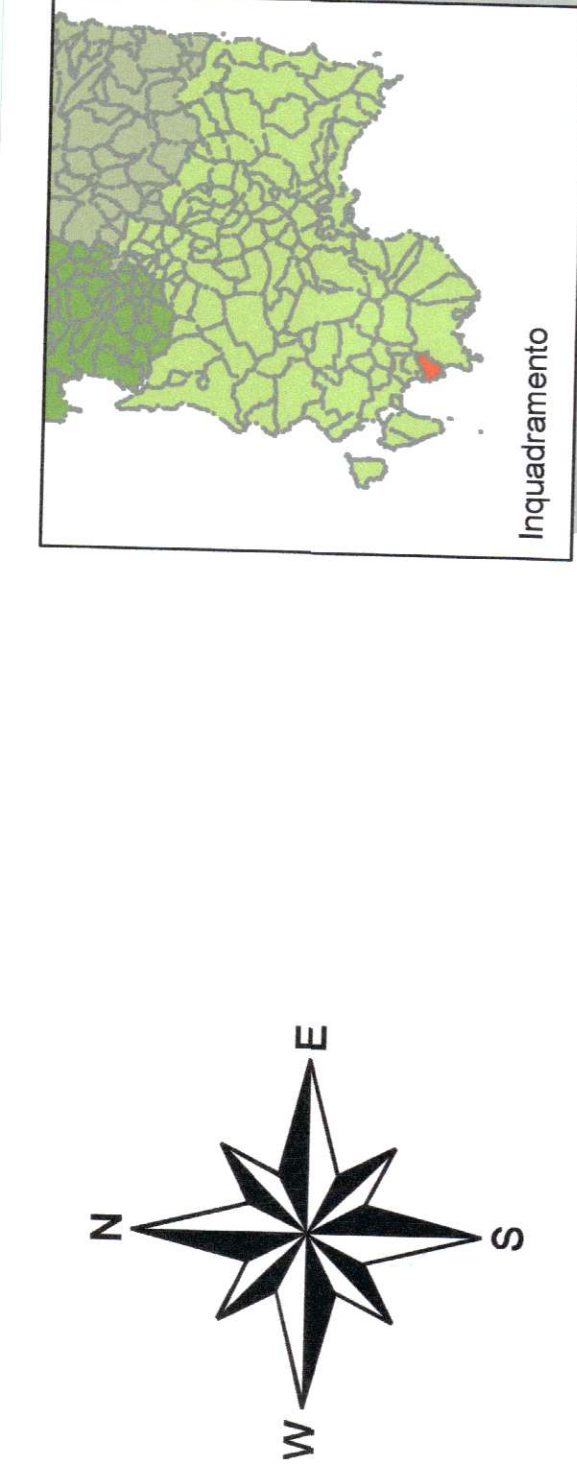

Studio Mura società di ingegneria S.r.l.		COMUNE DI SANT'ANNA ARRESI
Titolo progetto PIANO DI Piano di recupero URBANISTICO (Riqualificazione Edilizio-Urbanistica) INCOMU SANNA ARRESI Località "Is Palas"		
Tavola Inquadramento territoriale	n. Tavola 1	REV. 0
Scala varie	Data Marzo 2010	Il Progettista Studio Mura S.r.l. Direttore Tecnico: Dott. Ing. Fernando Mura
Il Committente Sig.ra Valentina Ucheddu Sig.ra Luciana Ucheddu <i>Ucheddu Valentina</i> <i>Ucheddu Luciana</i>		
Società di Ingegneria S.r.l. via S. Giovanni 18 09134 Cagliari (CA) Partita IVA 03045710928		
Collaboratori Dott. Geol. Roberta Maria Sanna Dott. Ing. J. Marco Mura Dott. Ing. J. Fabio Zuddas		

STUDIO MURA S.r.l. Via San Francesco d'Assisi 16 - 09134 - Cagliari (CA) - P. IVA 03045710928