
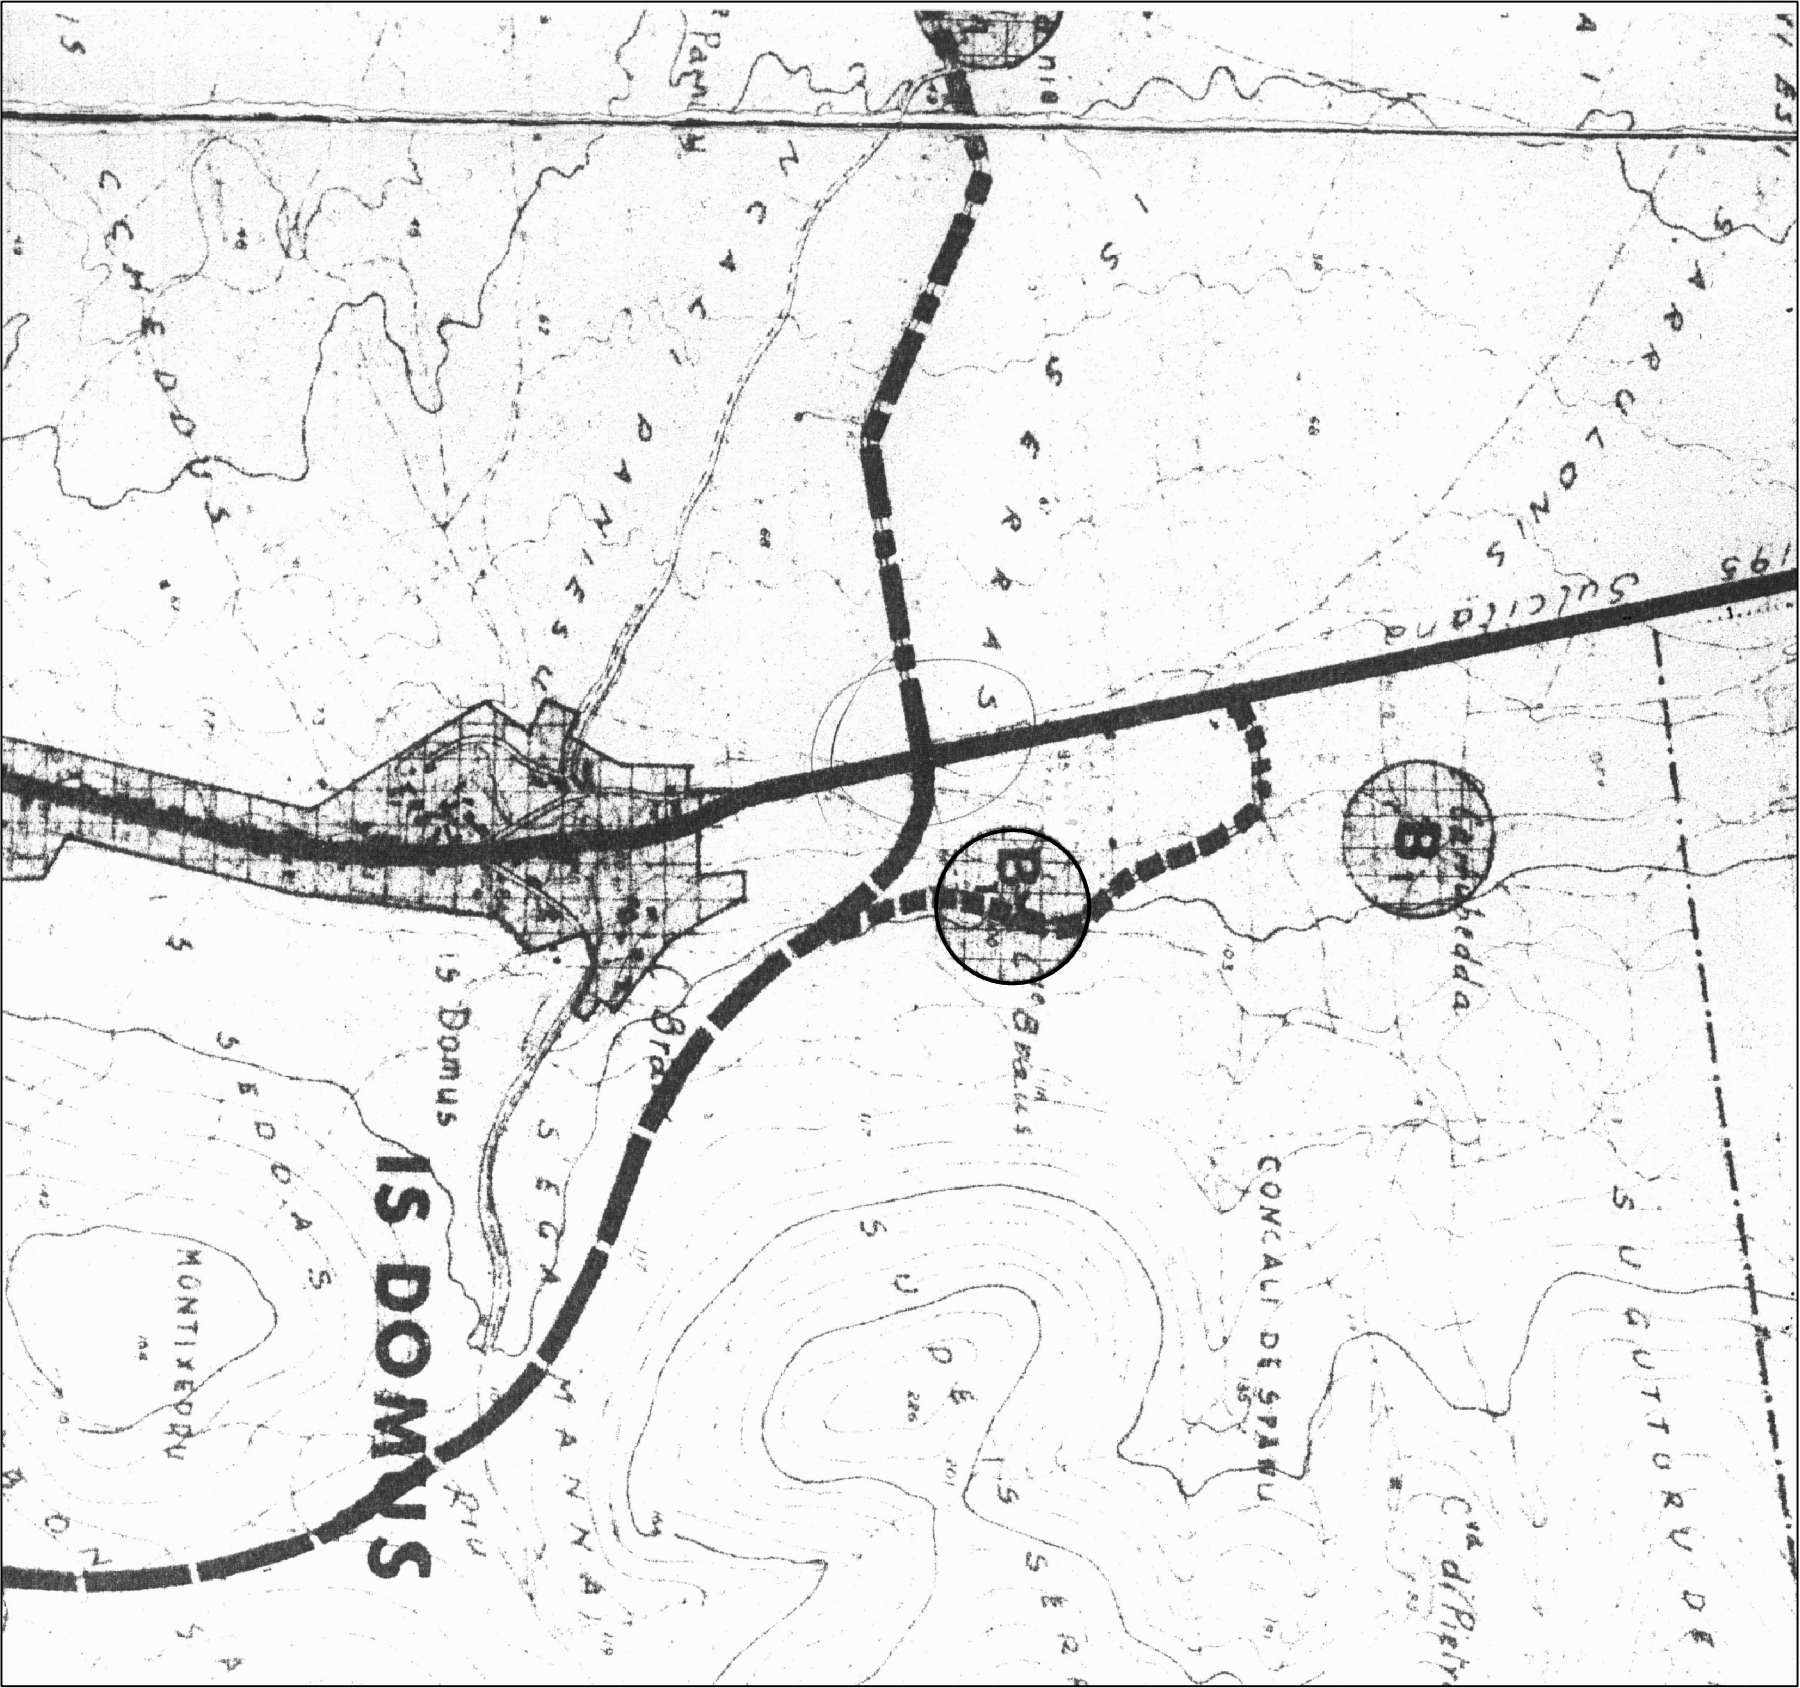
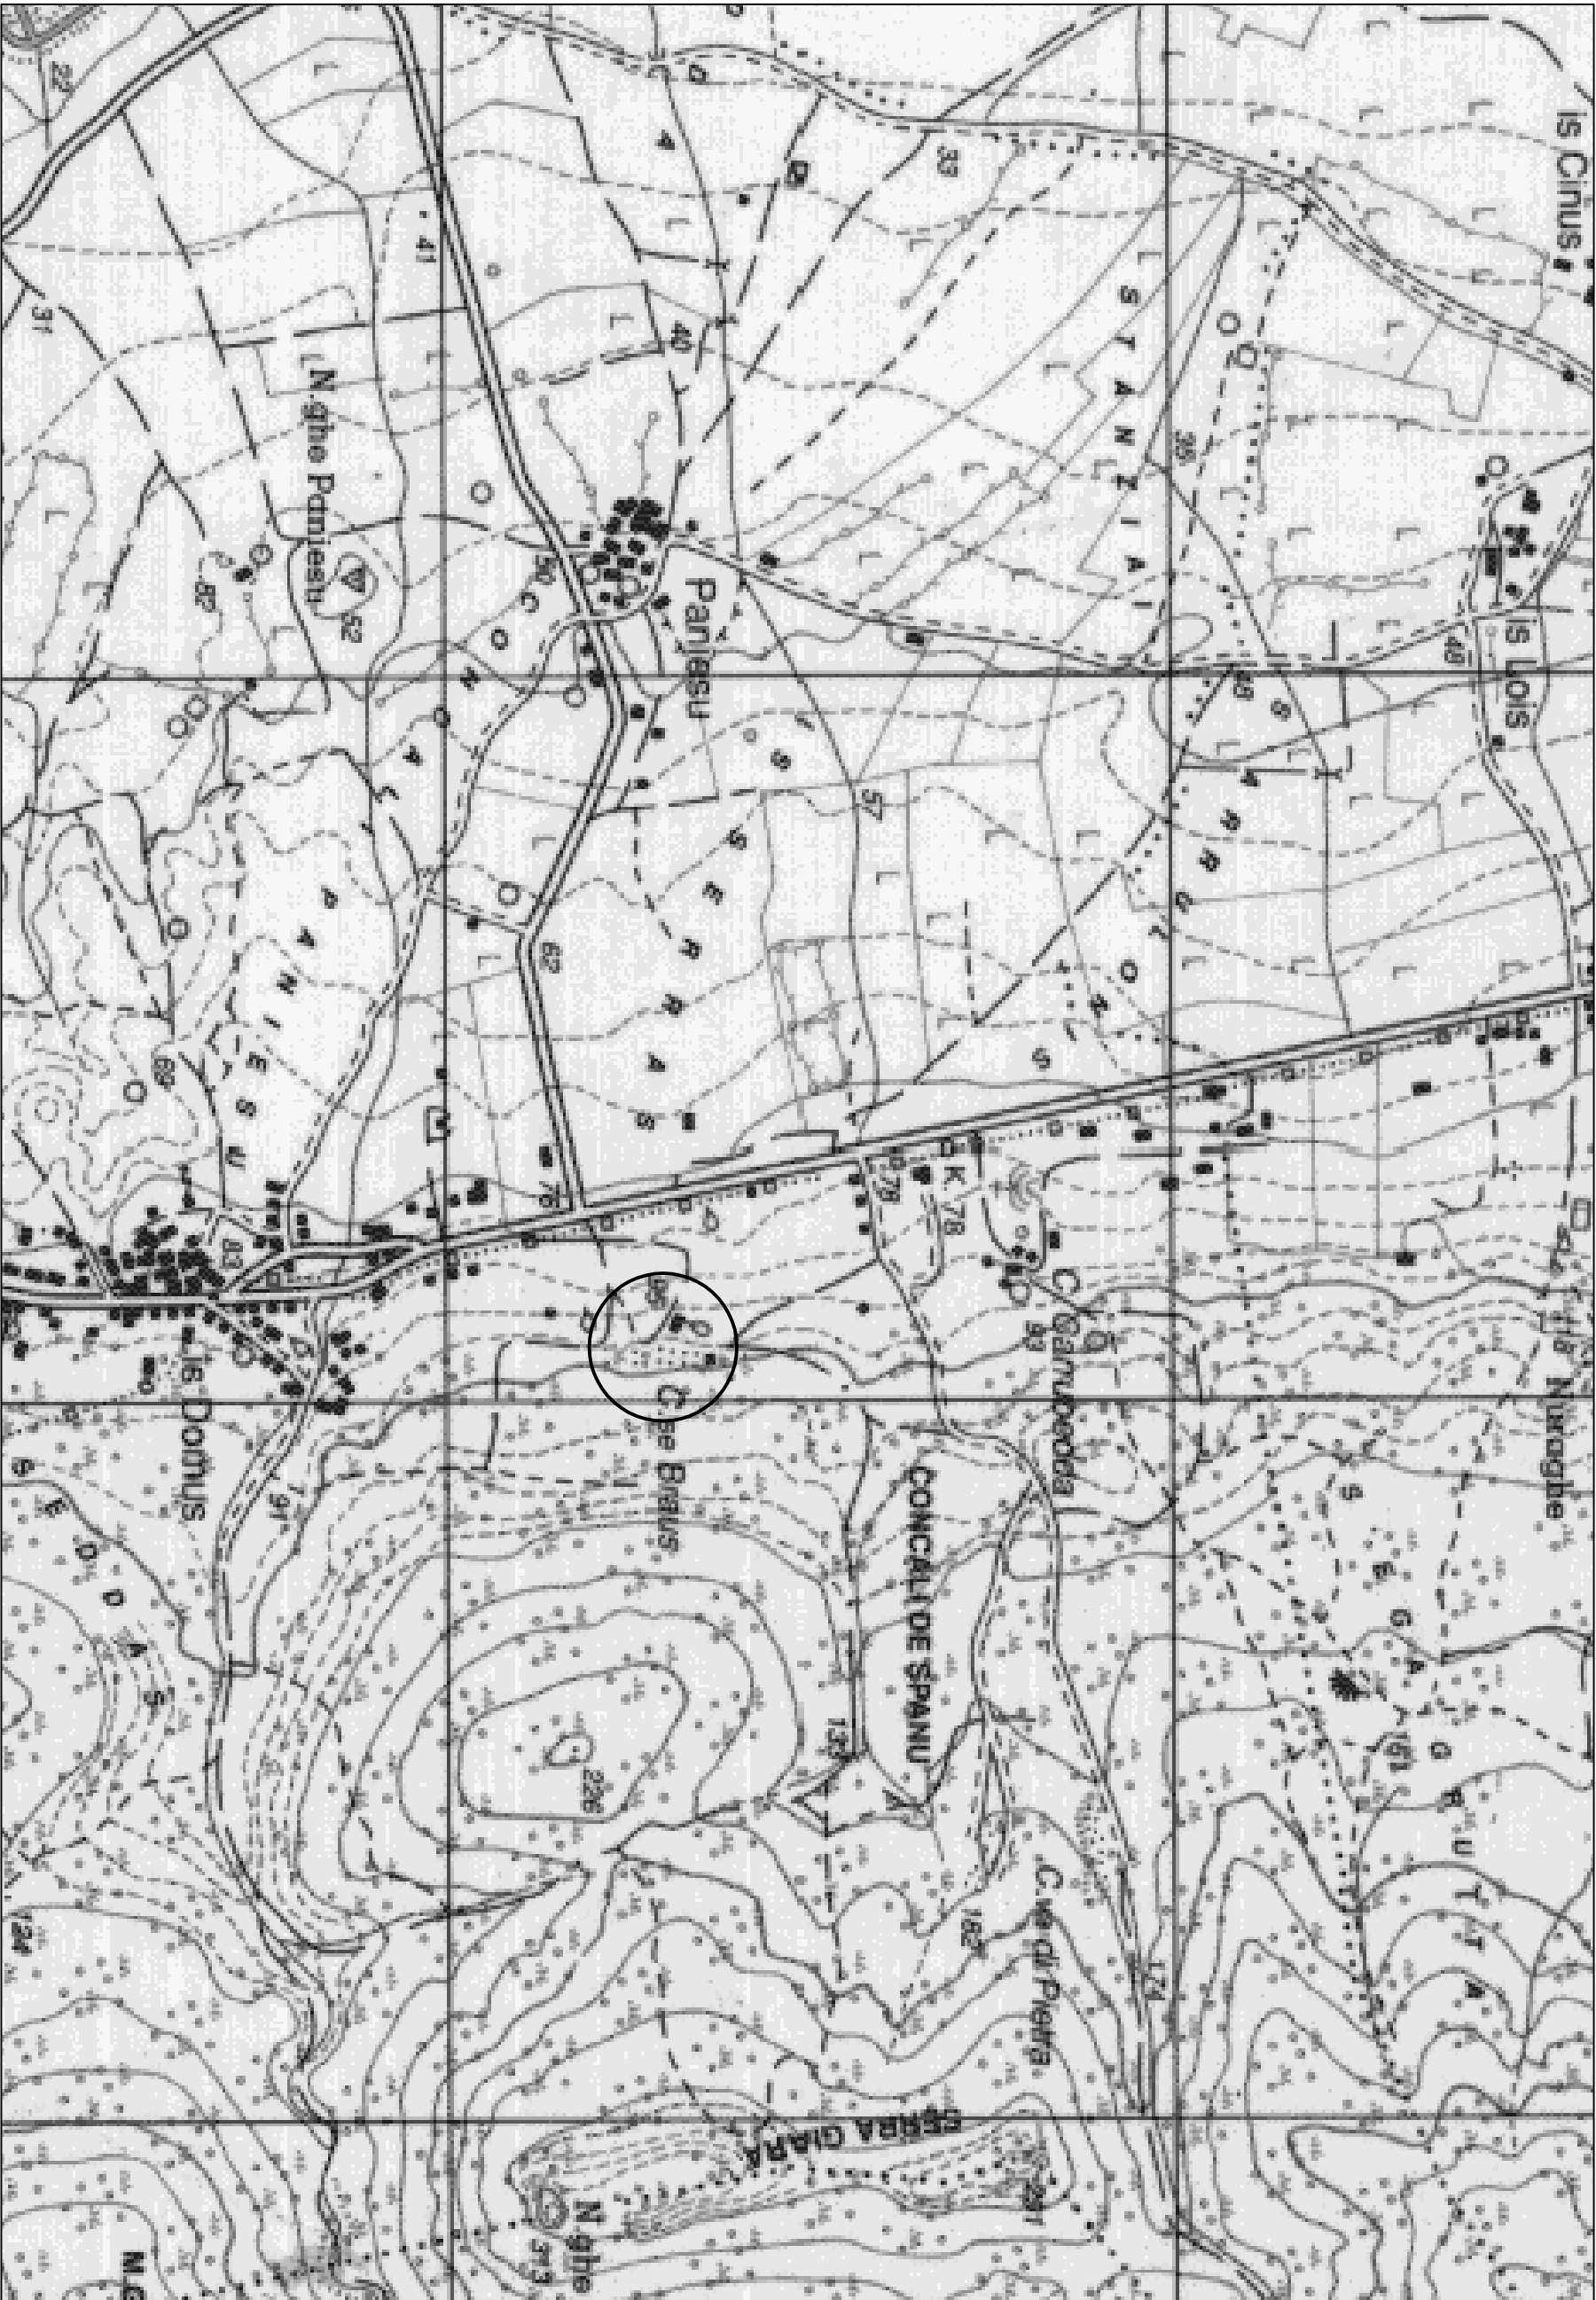


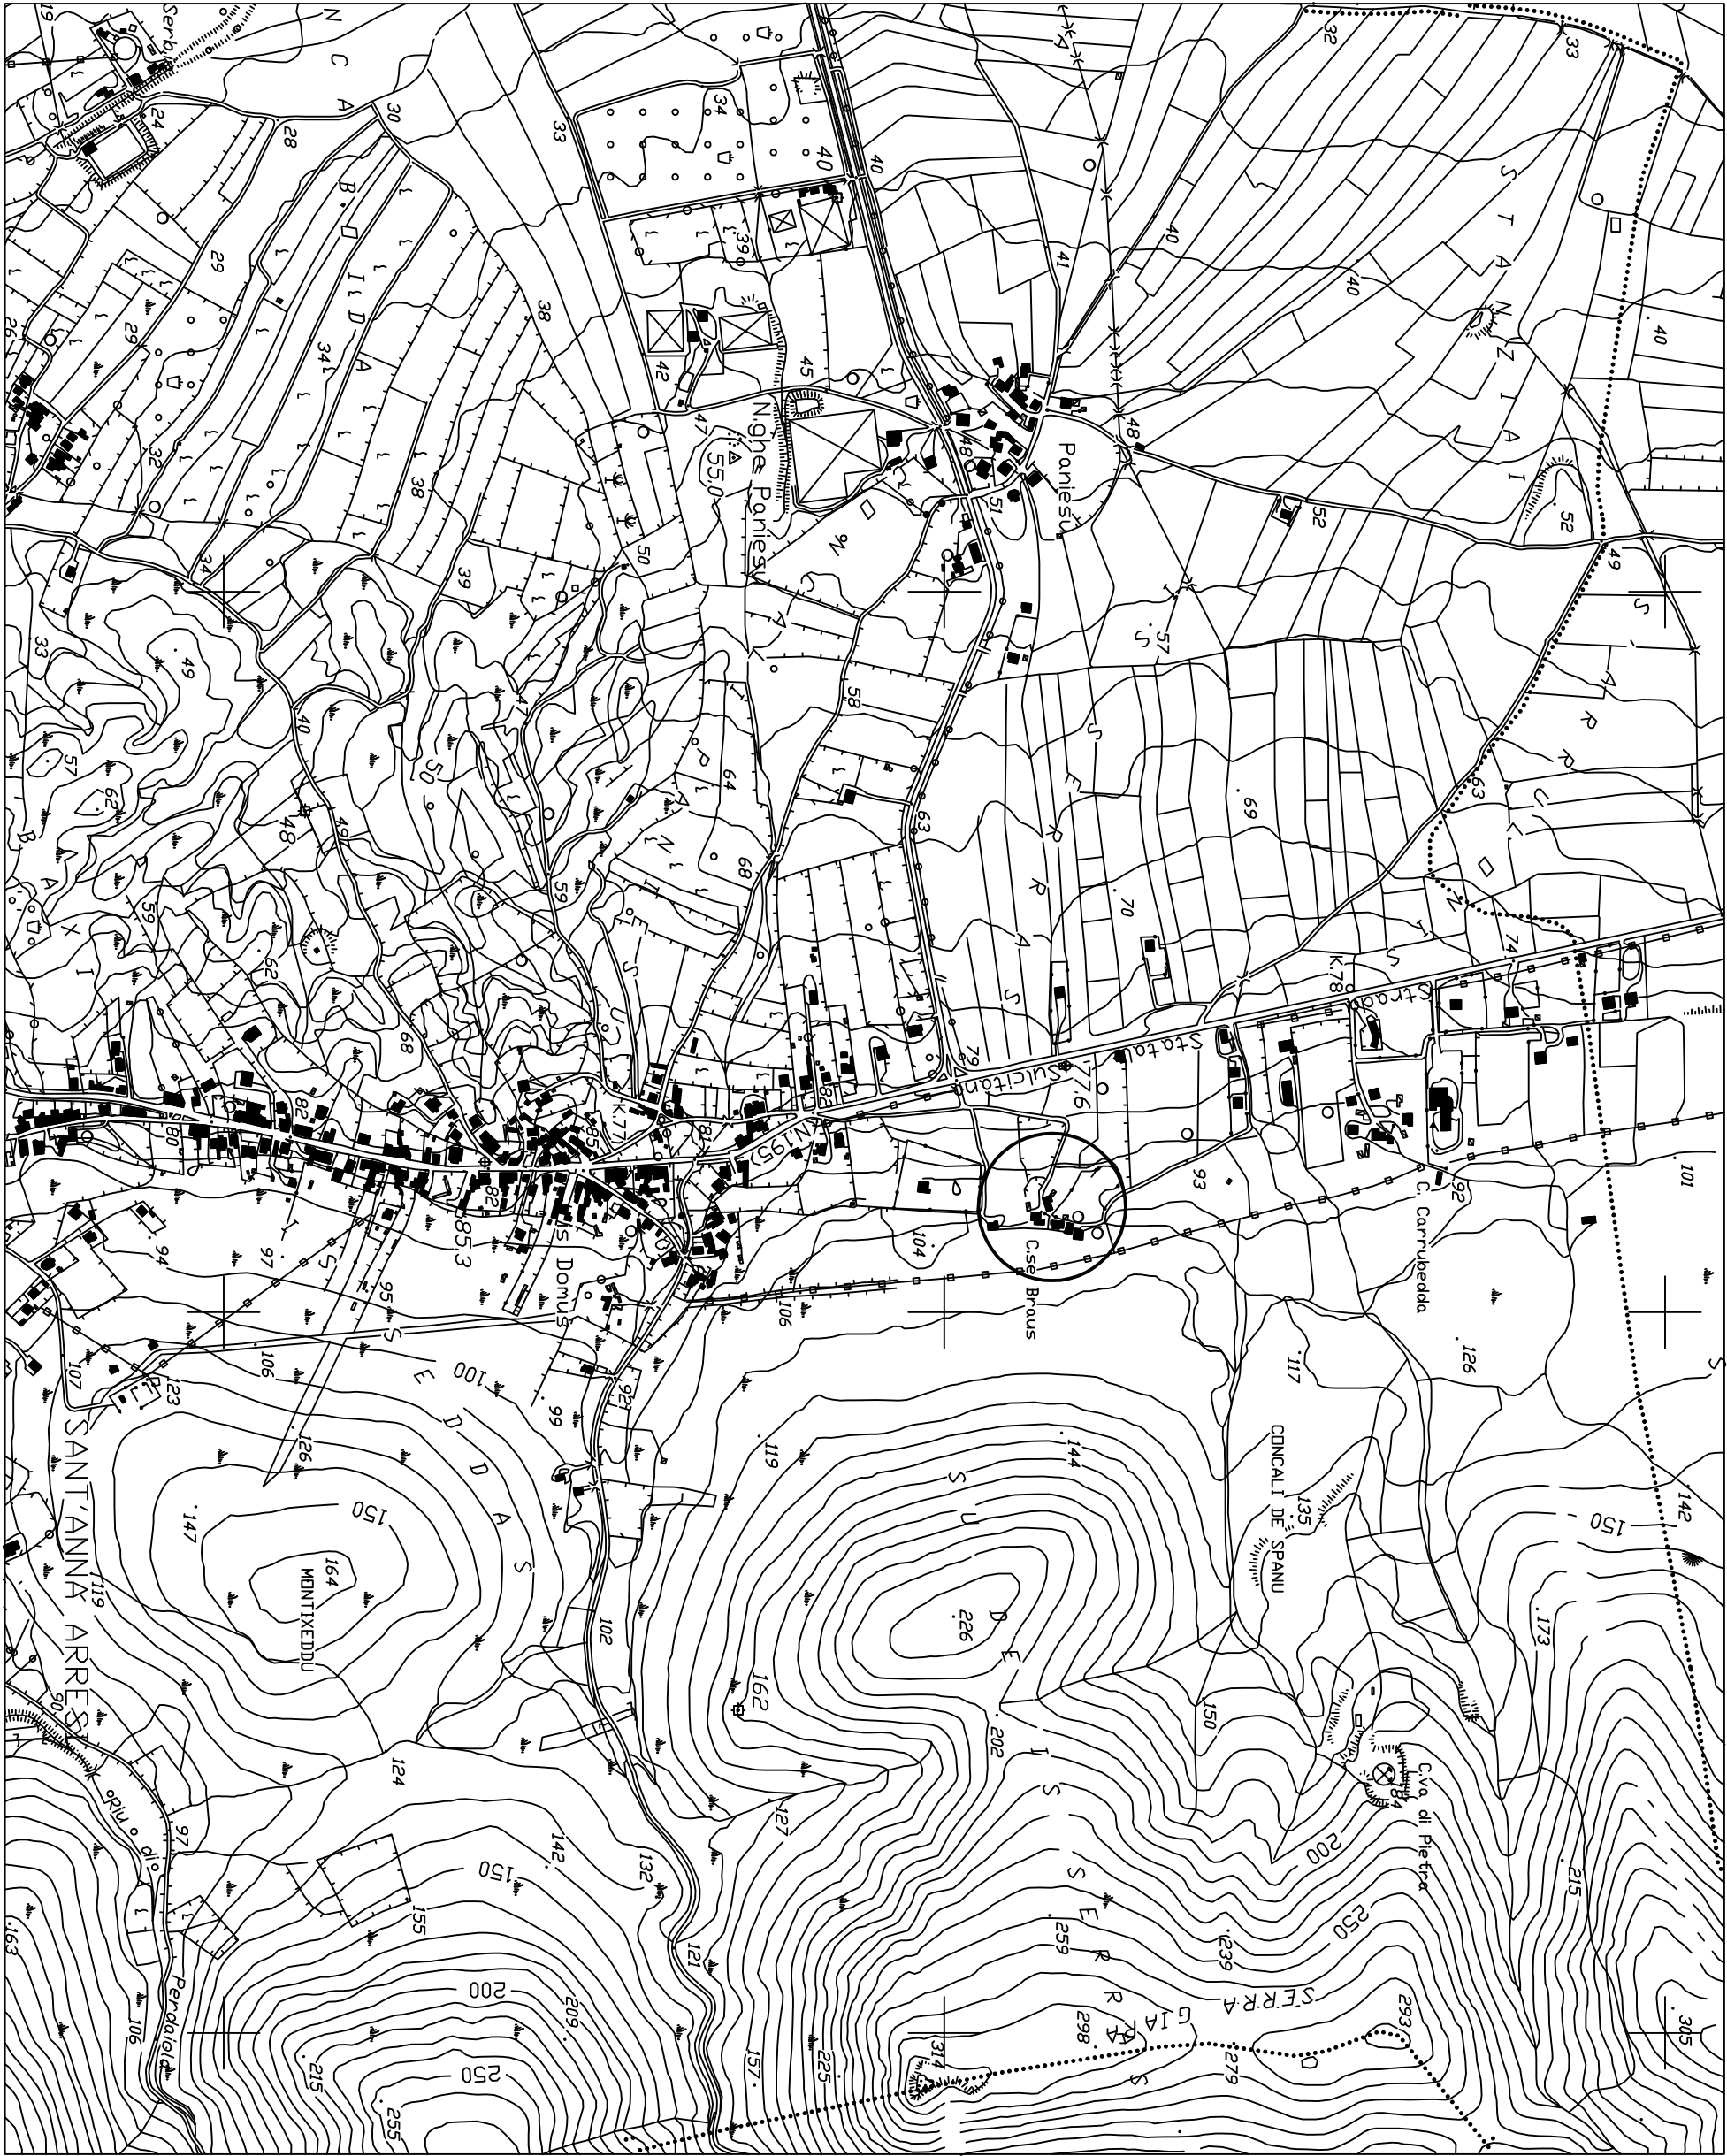

COMUNE DI SANT'ANNA ARRESI

Provincia di Carbonia - Iglesias

OGGETTO:

PIANO DI RECUPERO
(Riquadrificazione Edilizio - Urbanistica)
Località "Is Serras"

ELABORATI:

- Stralcio del CTR
- Stralcio del PPR
- Stralcio IGM
- Stralcio del P.R.G.;

Tavola

1

SCALA

Varie

FILE: Progett/
L.Pru.10/
IS SERRAS/

AD USO ESCLUSIVO DELLE
AUTORITÀ COMPETENTI

I Commitenti

Pinna Antonio

Eccell. Azioni
la delegata
sig.ra Azori Isabella

Il Progettista

Ing. PINNA GIUSEPPE

Consulente

Geol. Mei Martina

Studio Tecnico di Ingegneria

San Giovanni Suergiu - (CI) - Sede: Loc. Is Pes n° 38 A - Ufficio: Via Don Minzoni n° 8
tel. - 0731/689736 - cel. 347/6494960 - e-mail: ing.pinnagiuseppe@yahoo.it

Diritti riservati a norma art. 2878. Il presente elaborato non può essere in alcun modo riprodotto o copiato senza autorizzazione del progettista. Tutti i diritti sono riservati al progettista. Gli autori si assumono la responsabilità della produzione degli elaborati.