







Stralcio Catastale - scala 1:2000

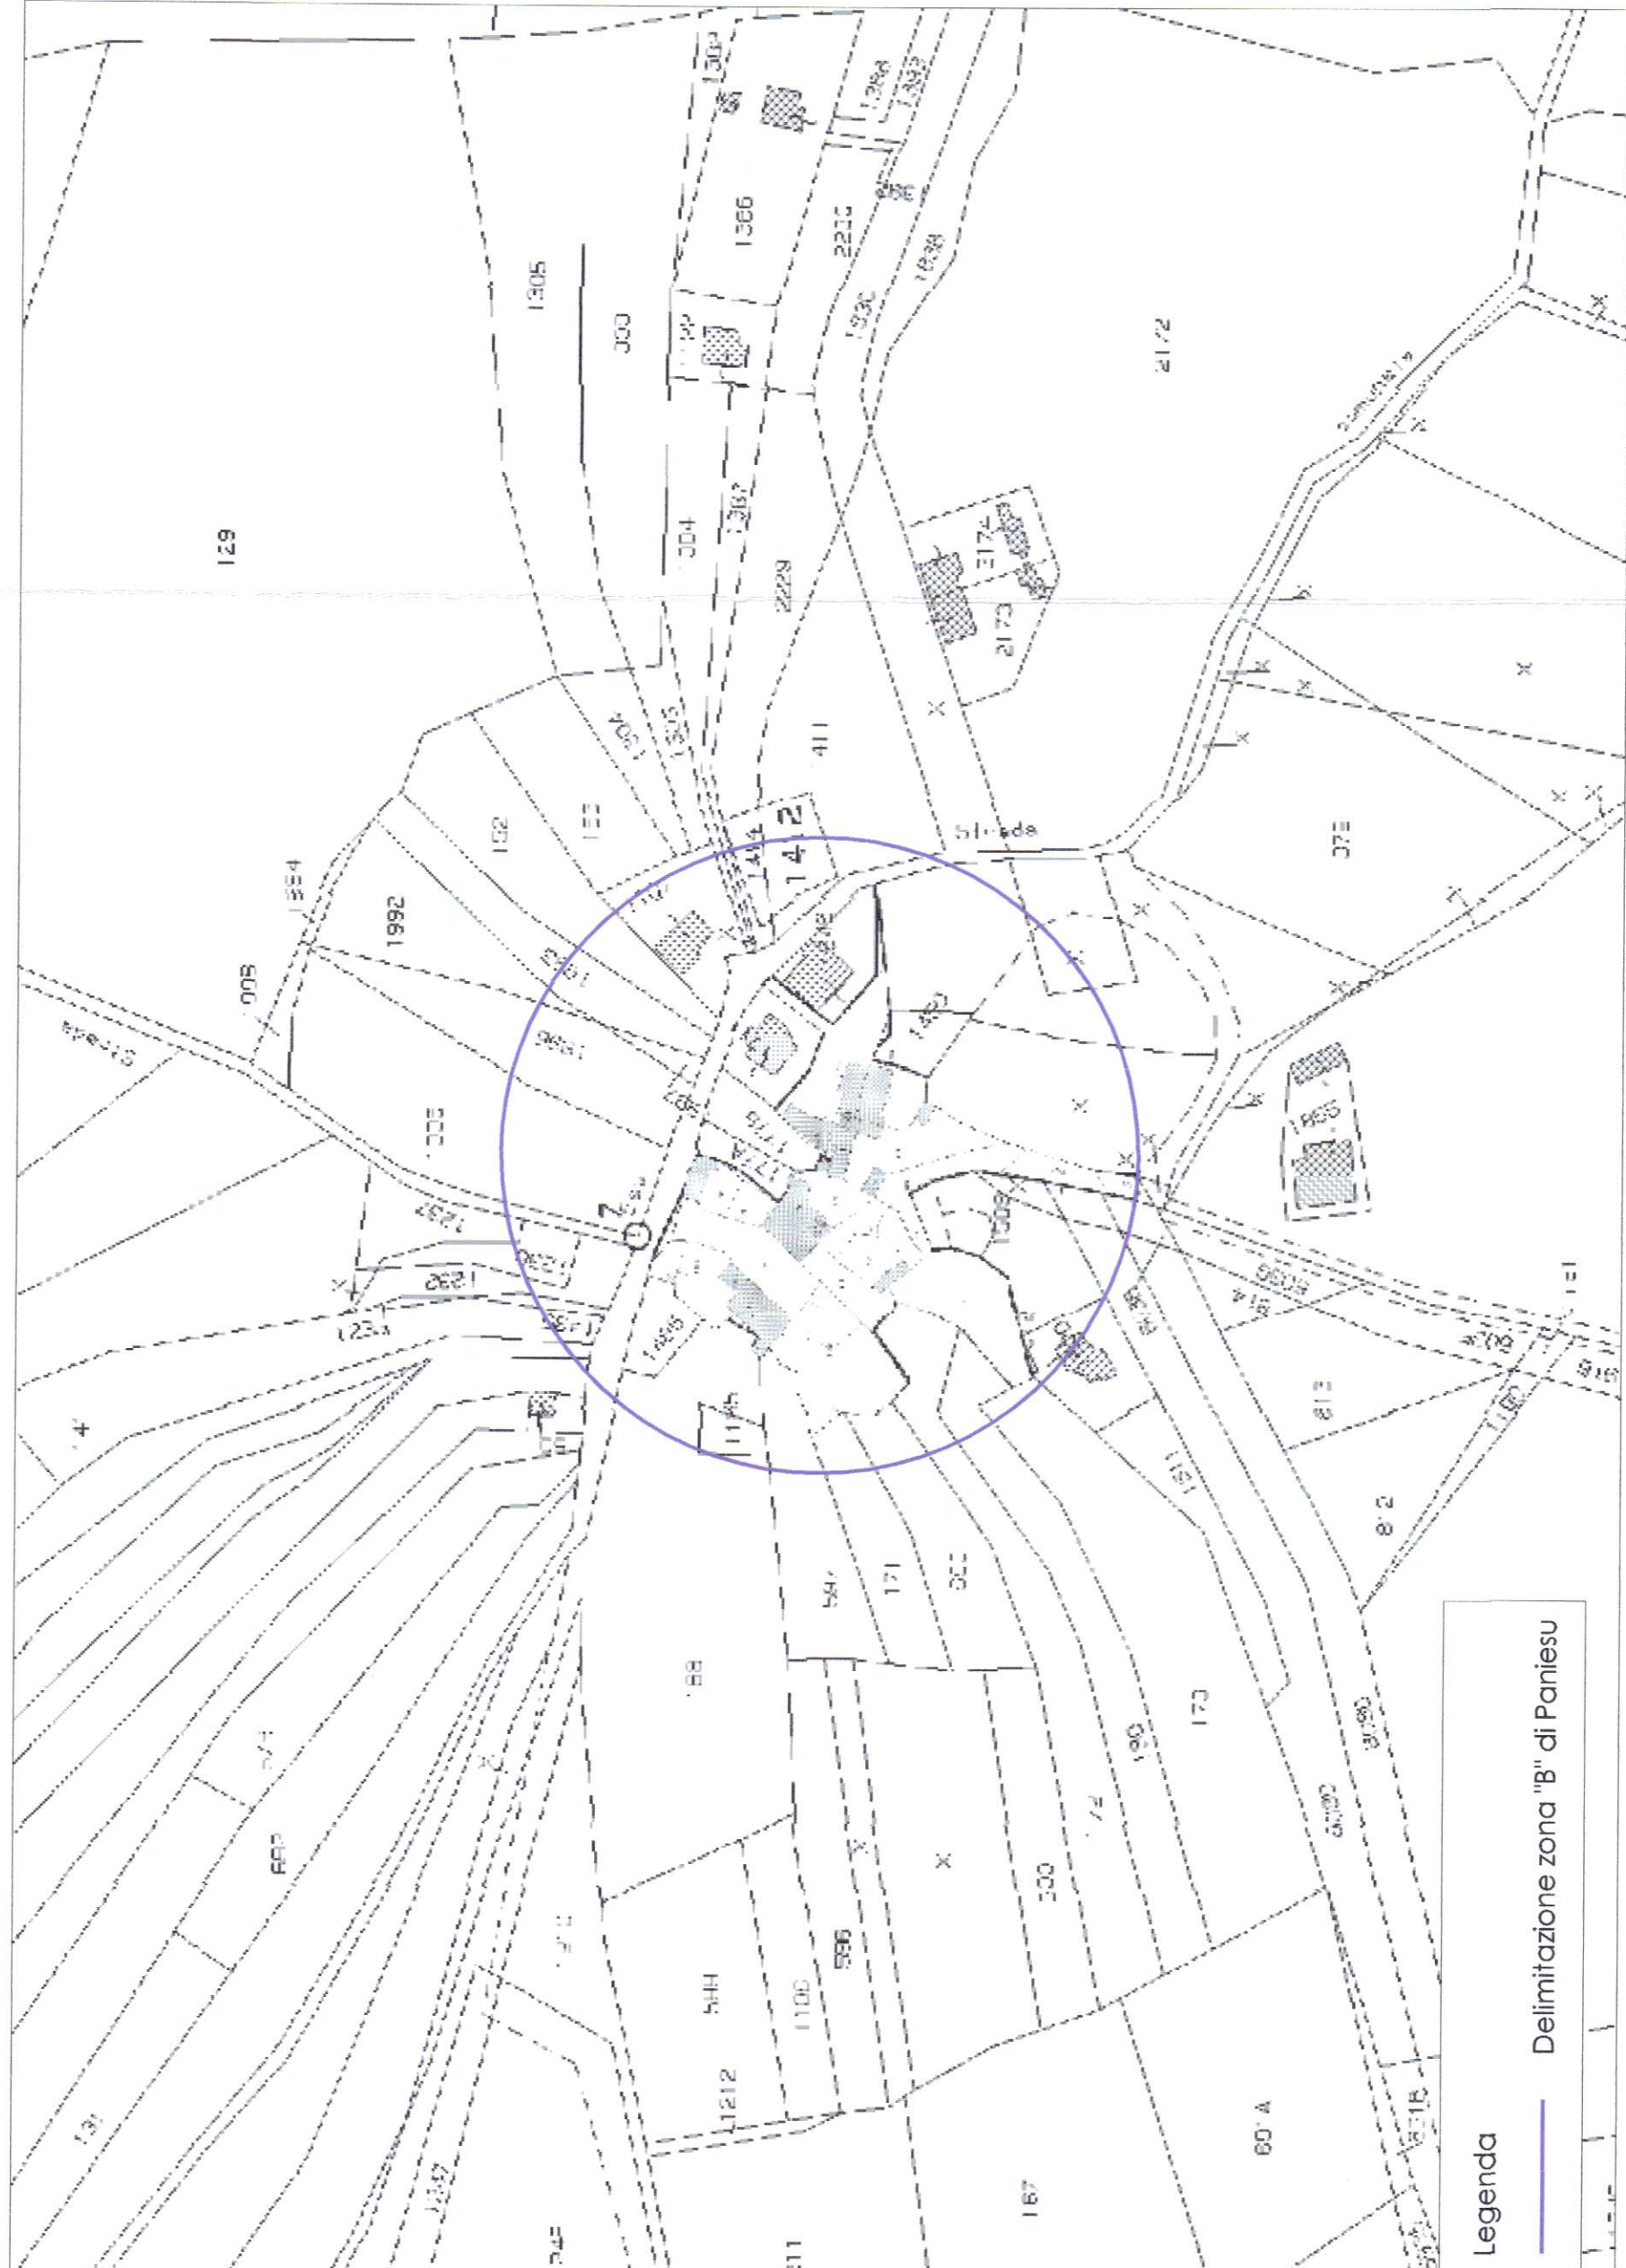

Stralcio PPR - scala 1:2000

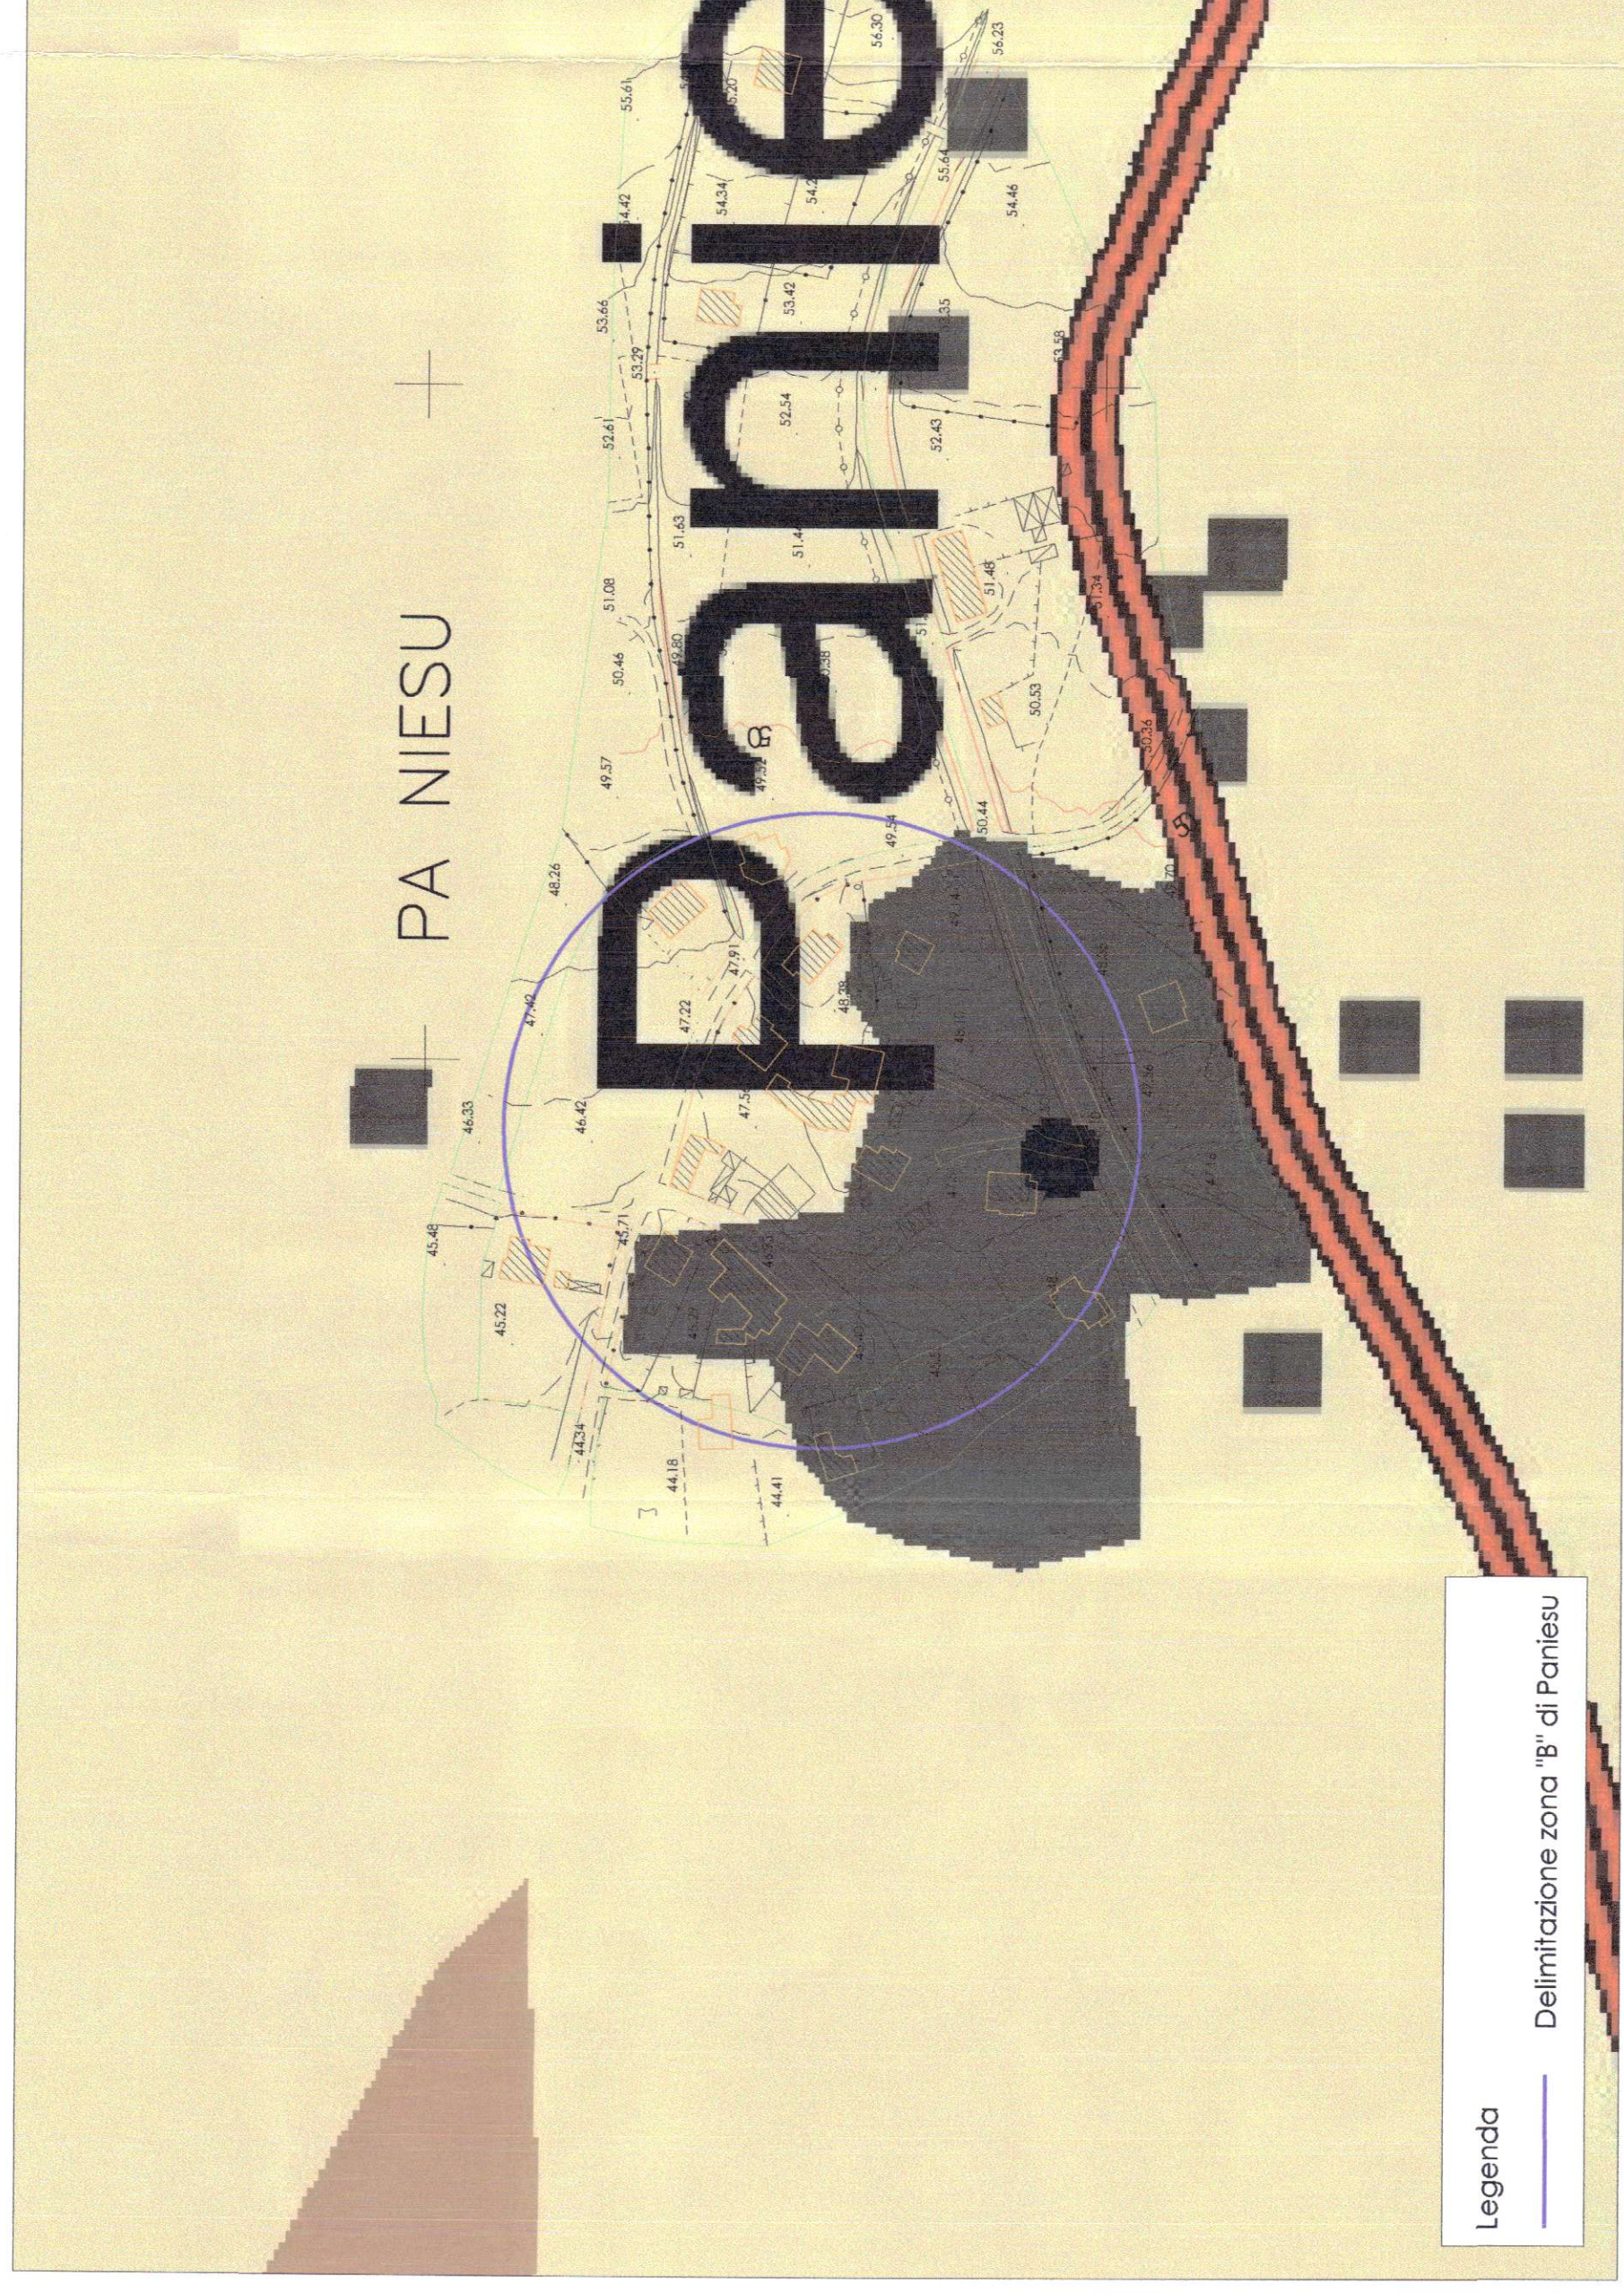

Stralcio Strumento Urbanistico vigente - scala 1:2000

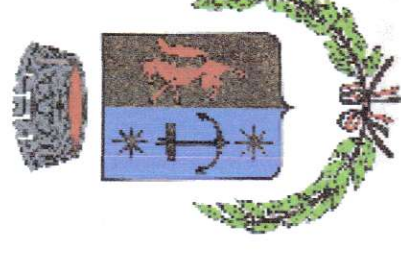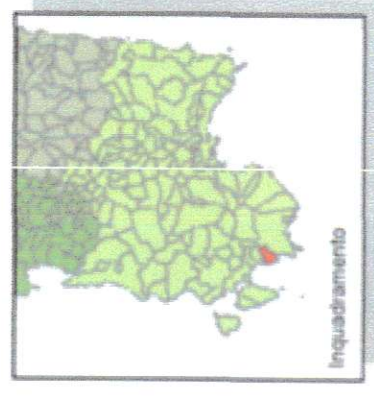

COMUNE DI SANT'ANNA ARRESI

Titolo progetto

Piano di recupero
(Riqualificazione Edilizio-Urbanistica)
Località "PANIESU"

Tavola

n. Tavola
T02

Corografia generale

REV.
0

Scala

1:2000

Data

Dicembre 2010

Il Progettista

Dott. Ing. J. Marco Mura



I Committenti

Cui Ovidio
Manca Gioconda
Manca Stefanina
Mascia Giacomo

Collaboratori

Dott. Ing. J. Fabio Zuddas

