

Comune: SANT'ANNA ARRESTI

Provincia: IGLESIAS-CARBONIA

**PIANO DI RECUPERO URBANISTICO
DI INIZIATIVA PRIVATA**

ZONA " B1 " " IS CHILLAU "

proponenti: Ivan Ucccheddu, Usel Mario, Marco Usel,
Patrizio Pulgar, Damiano Fadda e la Soc. Edil SEAR

IL PROGETTISTA

ING. GIOVANNI USSEL
ING. MARCO USSEL
N. 1455

IL PROGETTO

ING. GIOVANNI USSEL
ING. MARCO USSEL
N. 1455

DATA
Luglio 2010

Scala
1 : 500

PROGETTO DI COMPLETAMENTO RETI E INFRASTRUTTURE
VIALE SEZIONI STRADALI TIPO E INDIVIDUAZIONE ZONE 30


Tav.
7

IL PROGETTO


ING. GIOVANNI USSEL
ING. MARCO USSEL
N. 1455

IL PROGETTO

ING. GIOVANNI USSEL
ING. MARCO USSEL
N. 1455

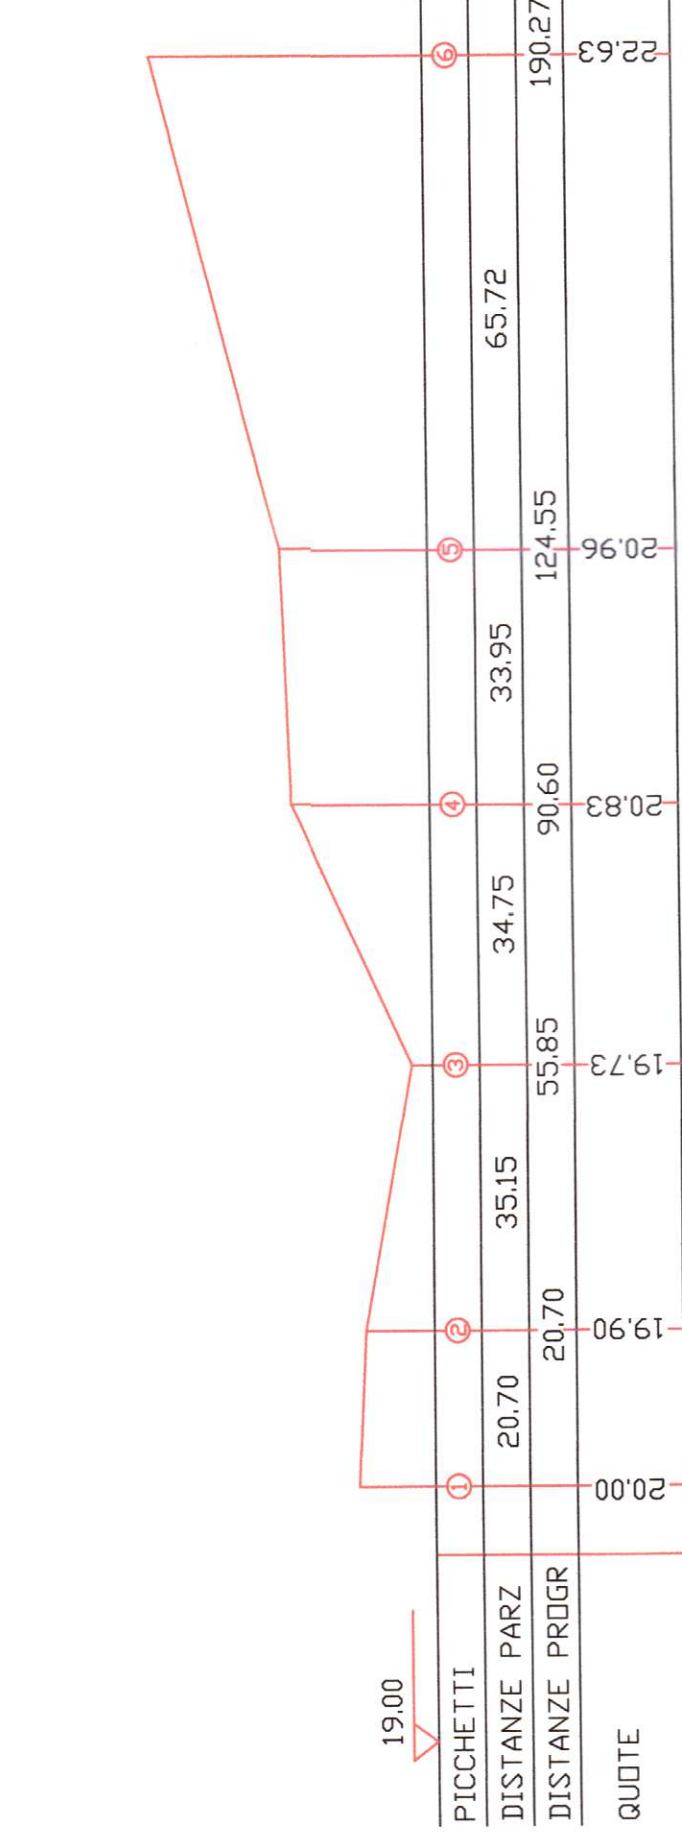

PROF. STRADALE TRATTA 1-6

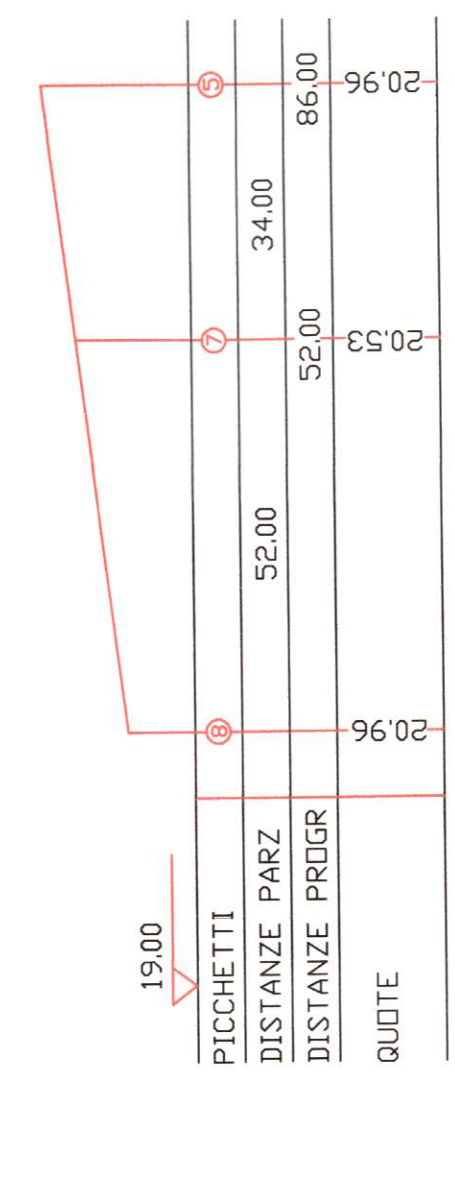


PROF. STRADALE TRATTA 8-5



Palo di illuminazione stradale esistente

Particolare dell'impianto di illuminazione stradale in progetto

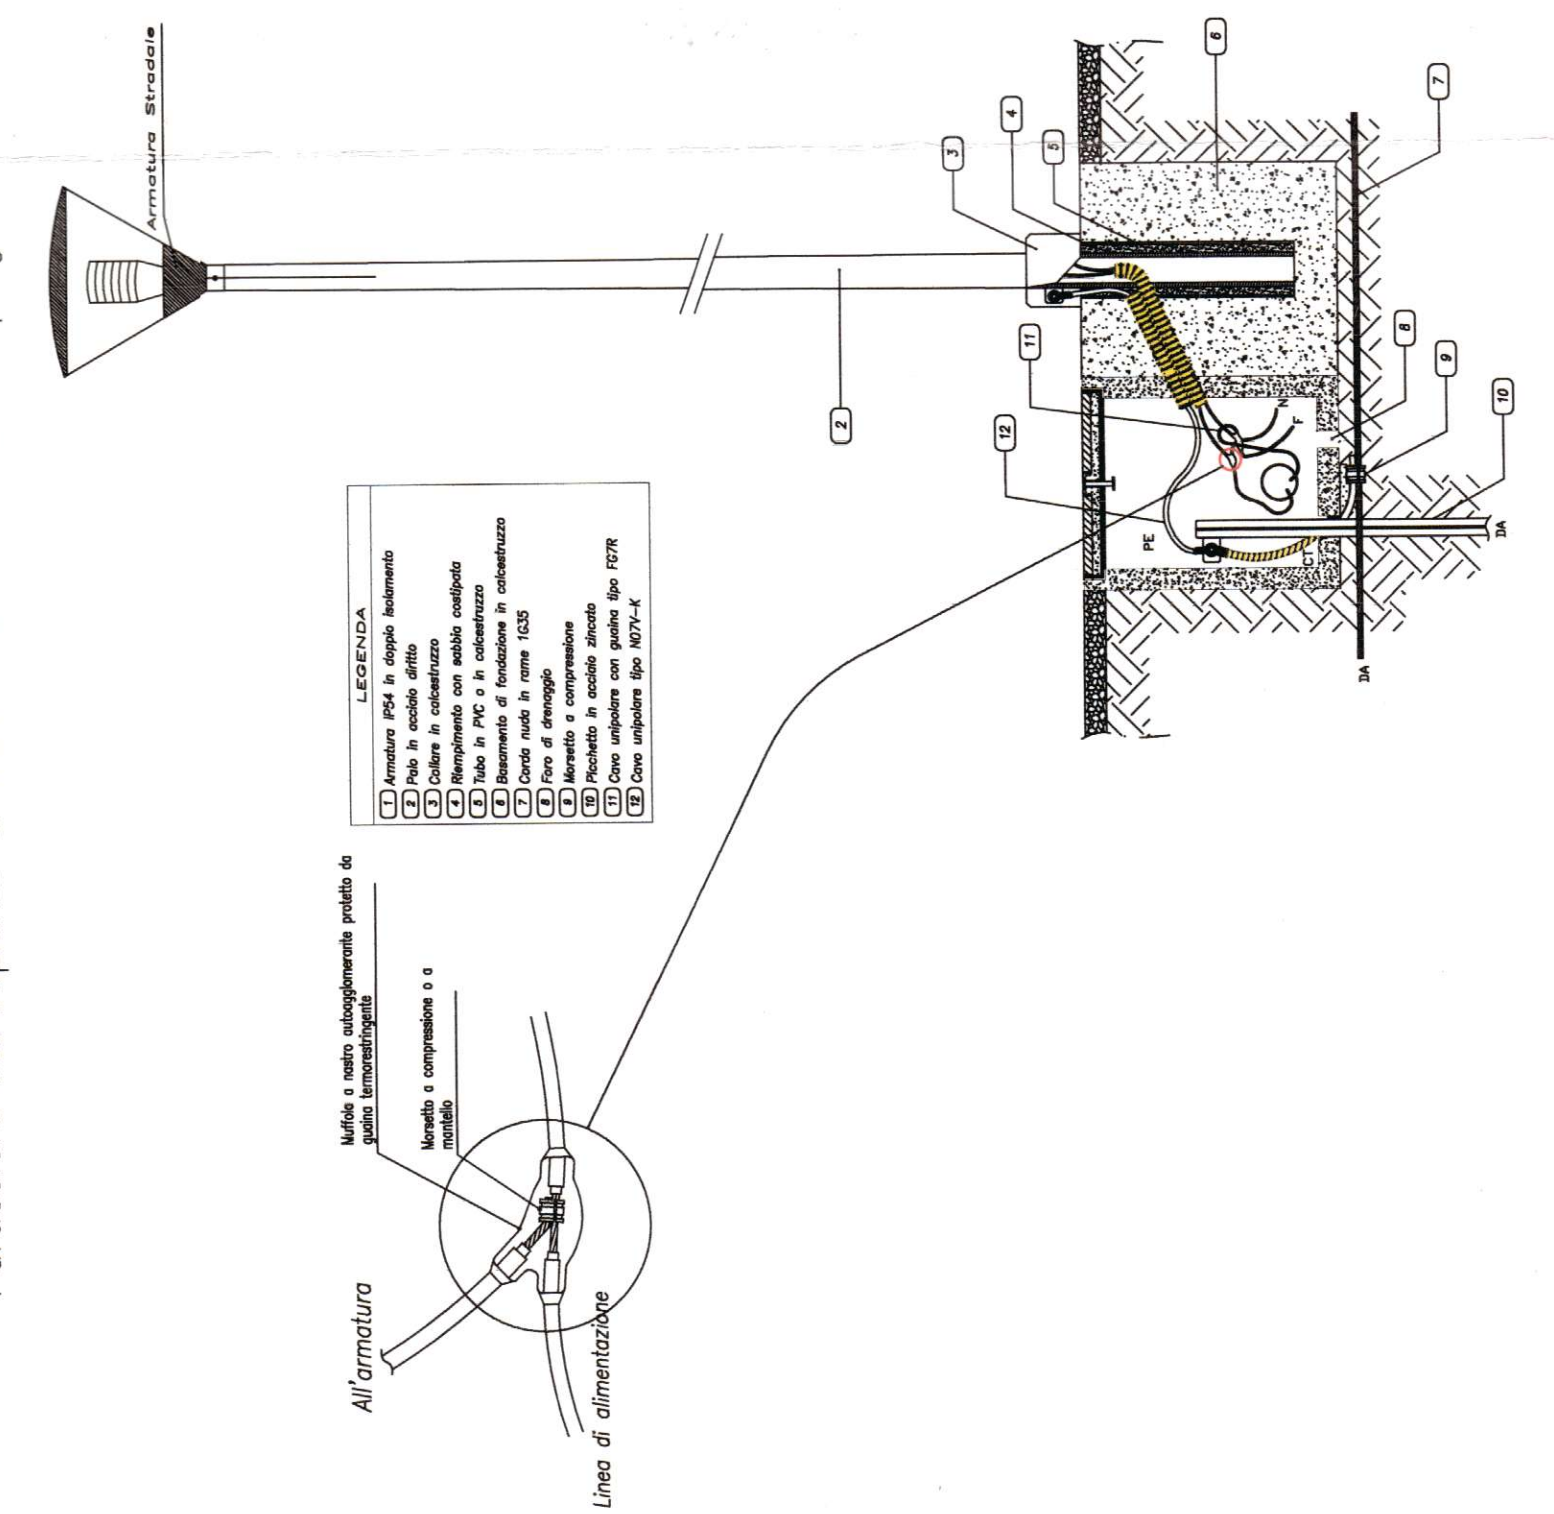

ZONE 30 (Velocità massima consentita)