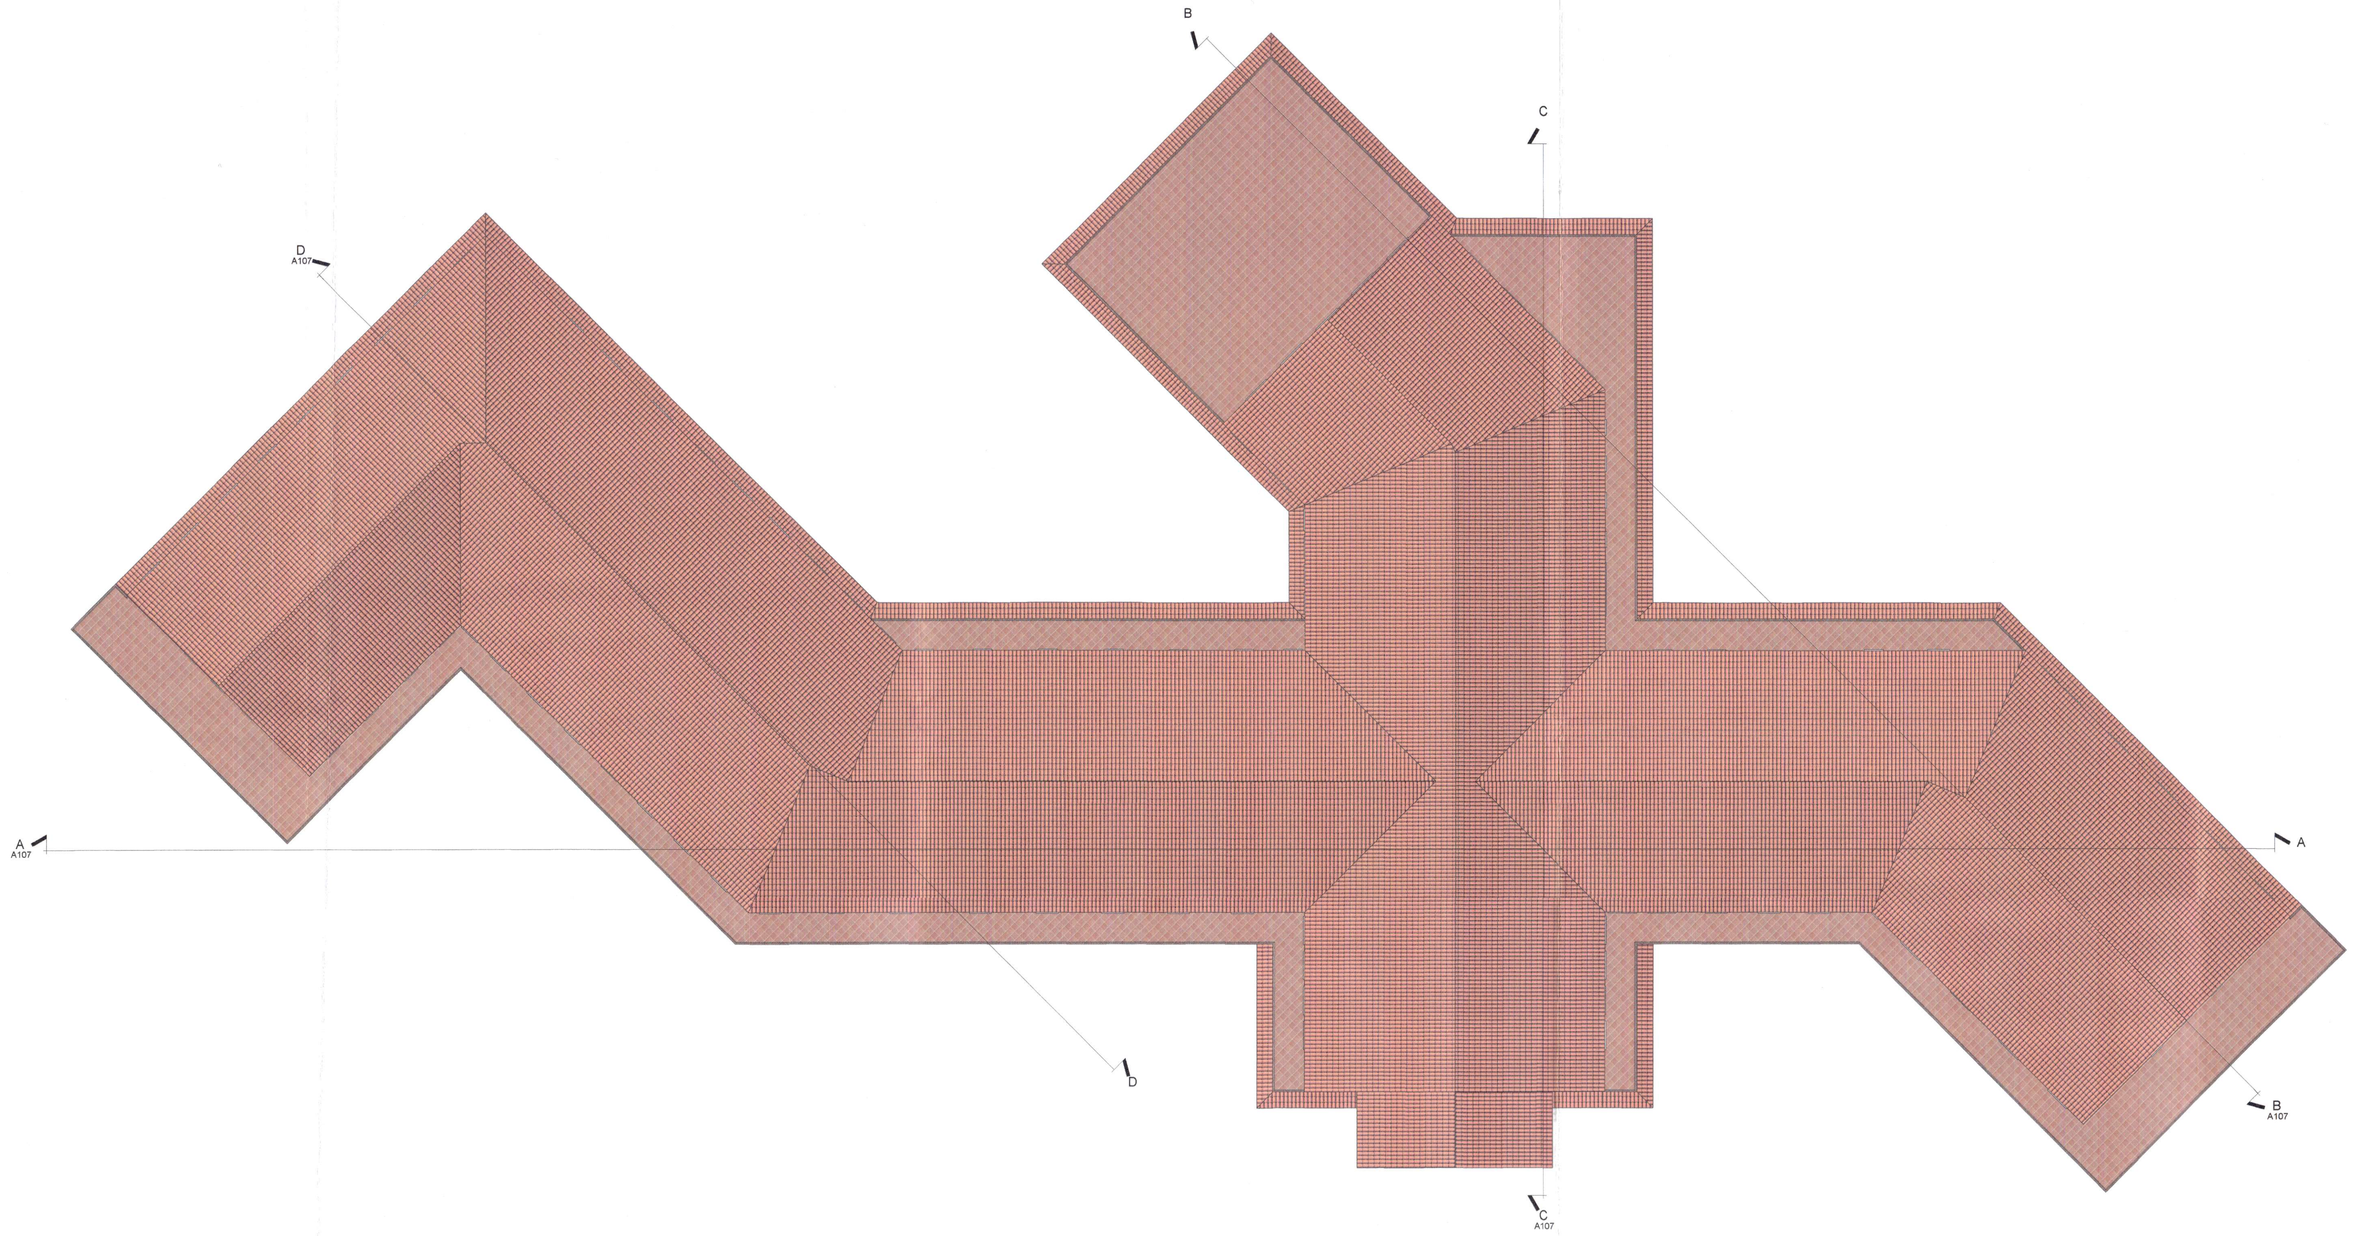

PIANTA COPERTURE

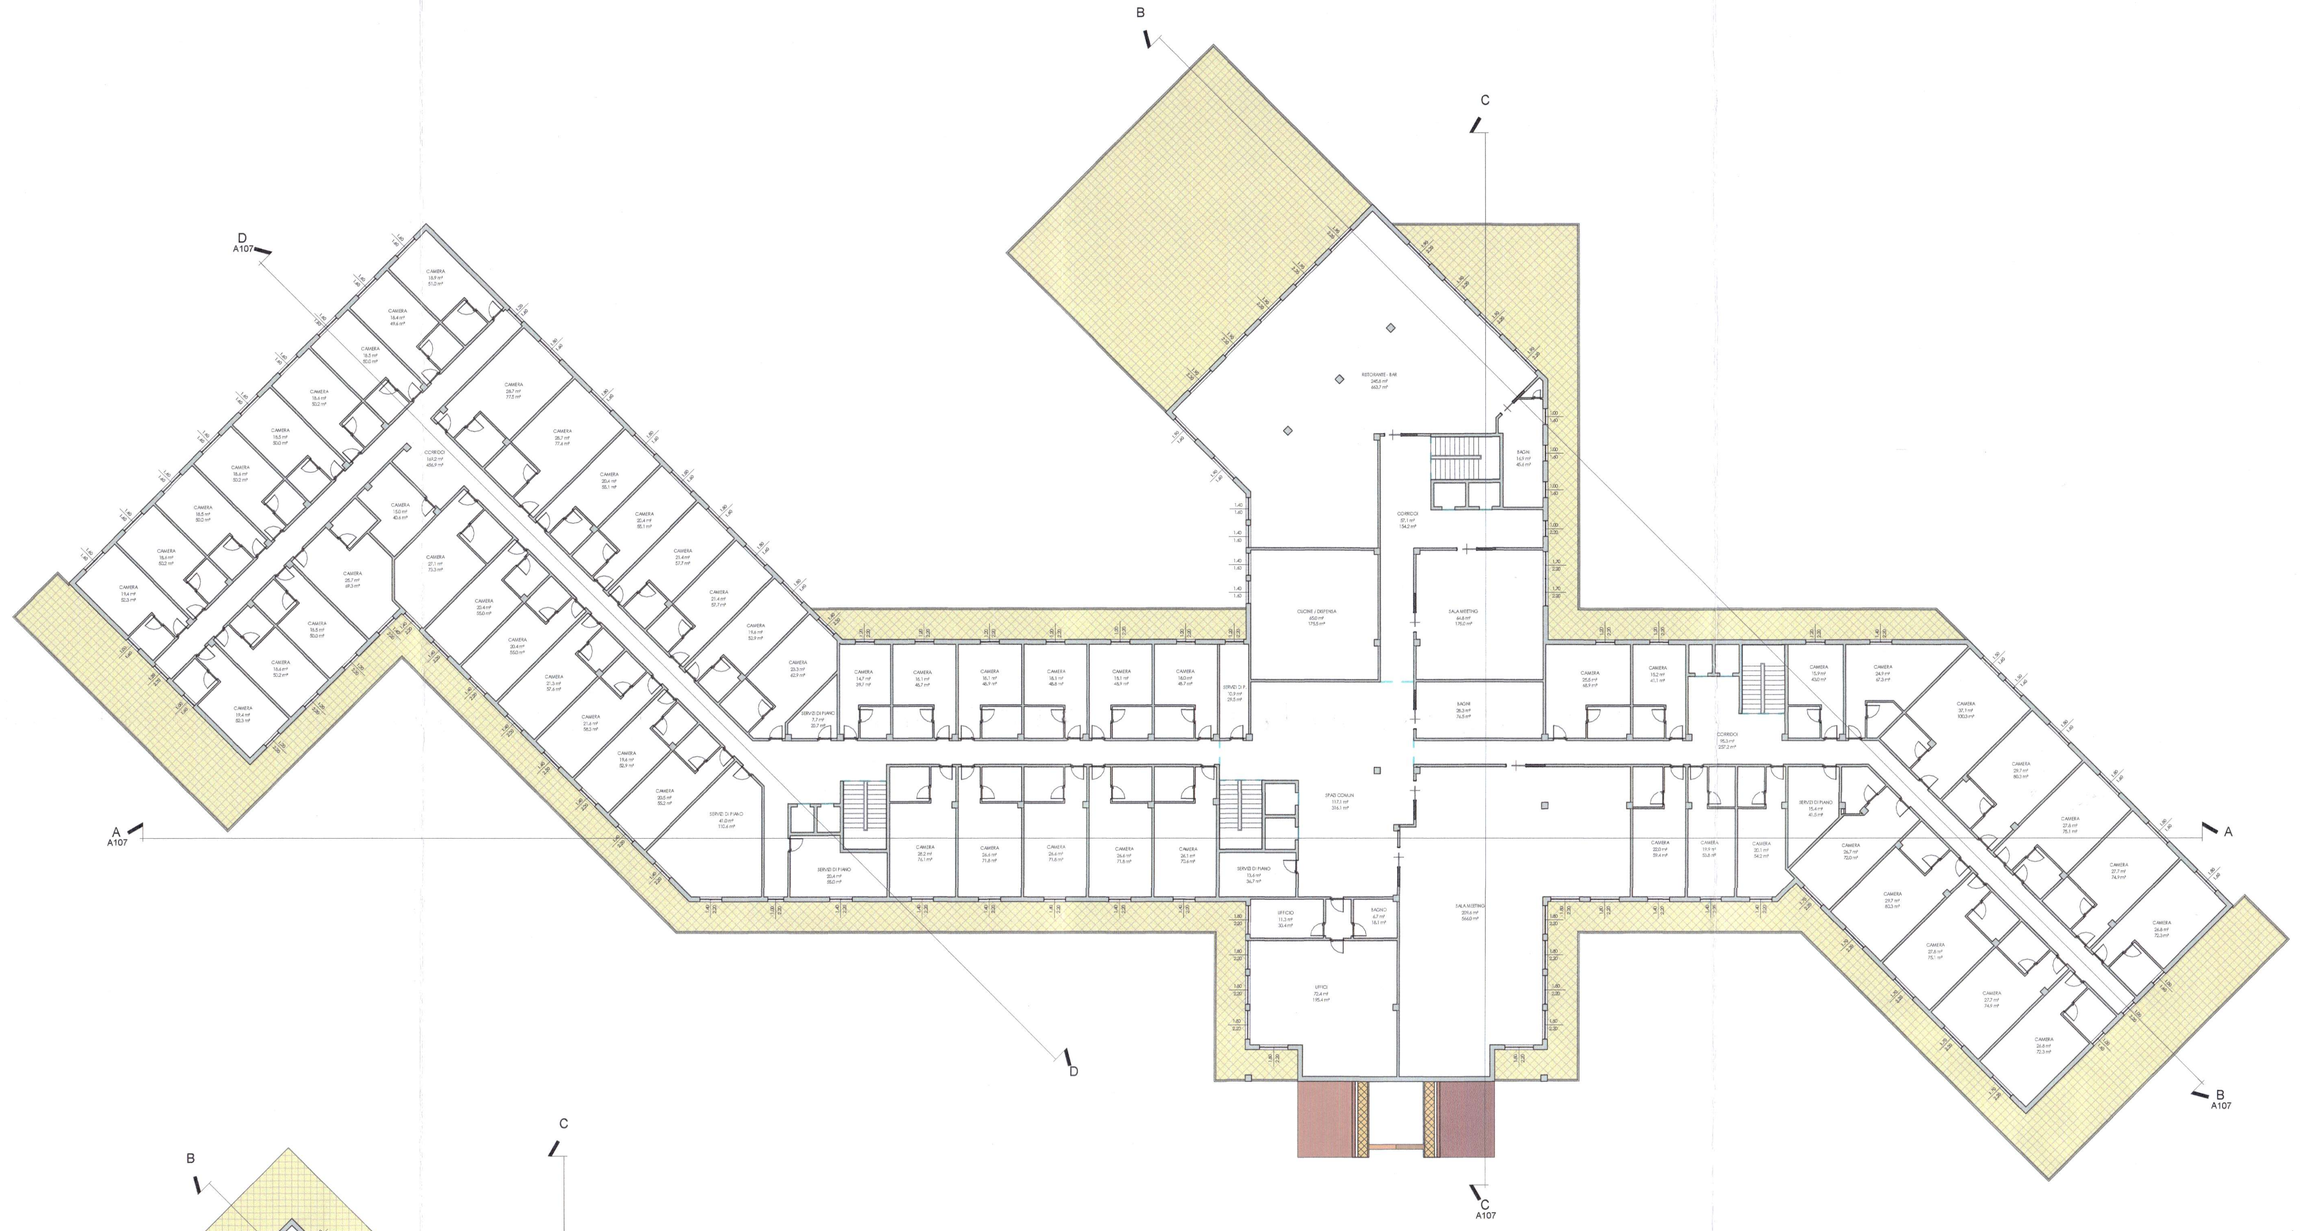

PIANTA PIANO PRIMO

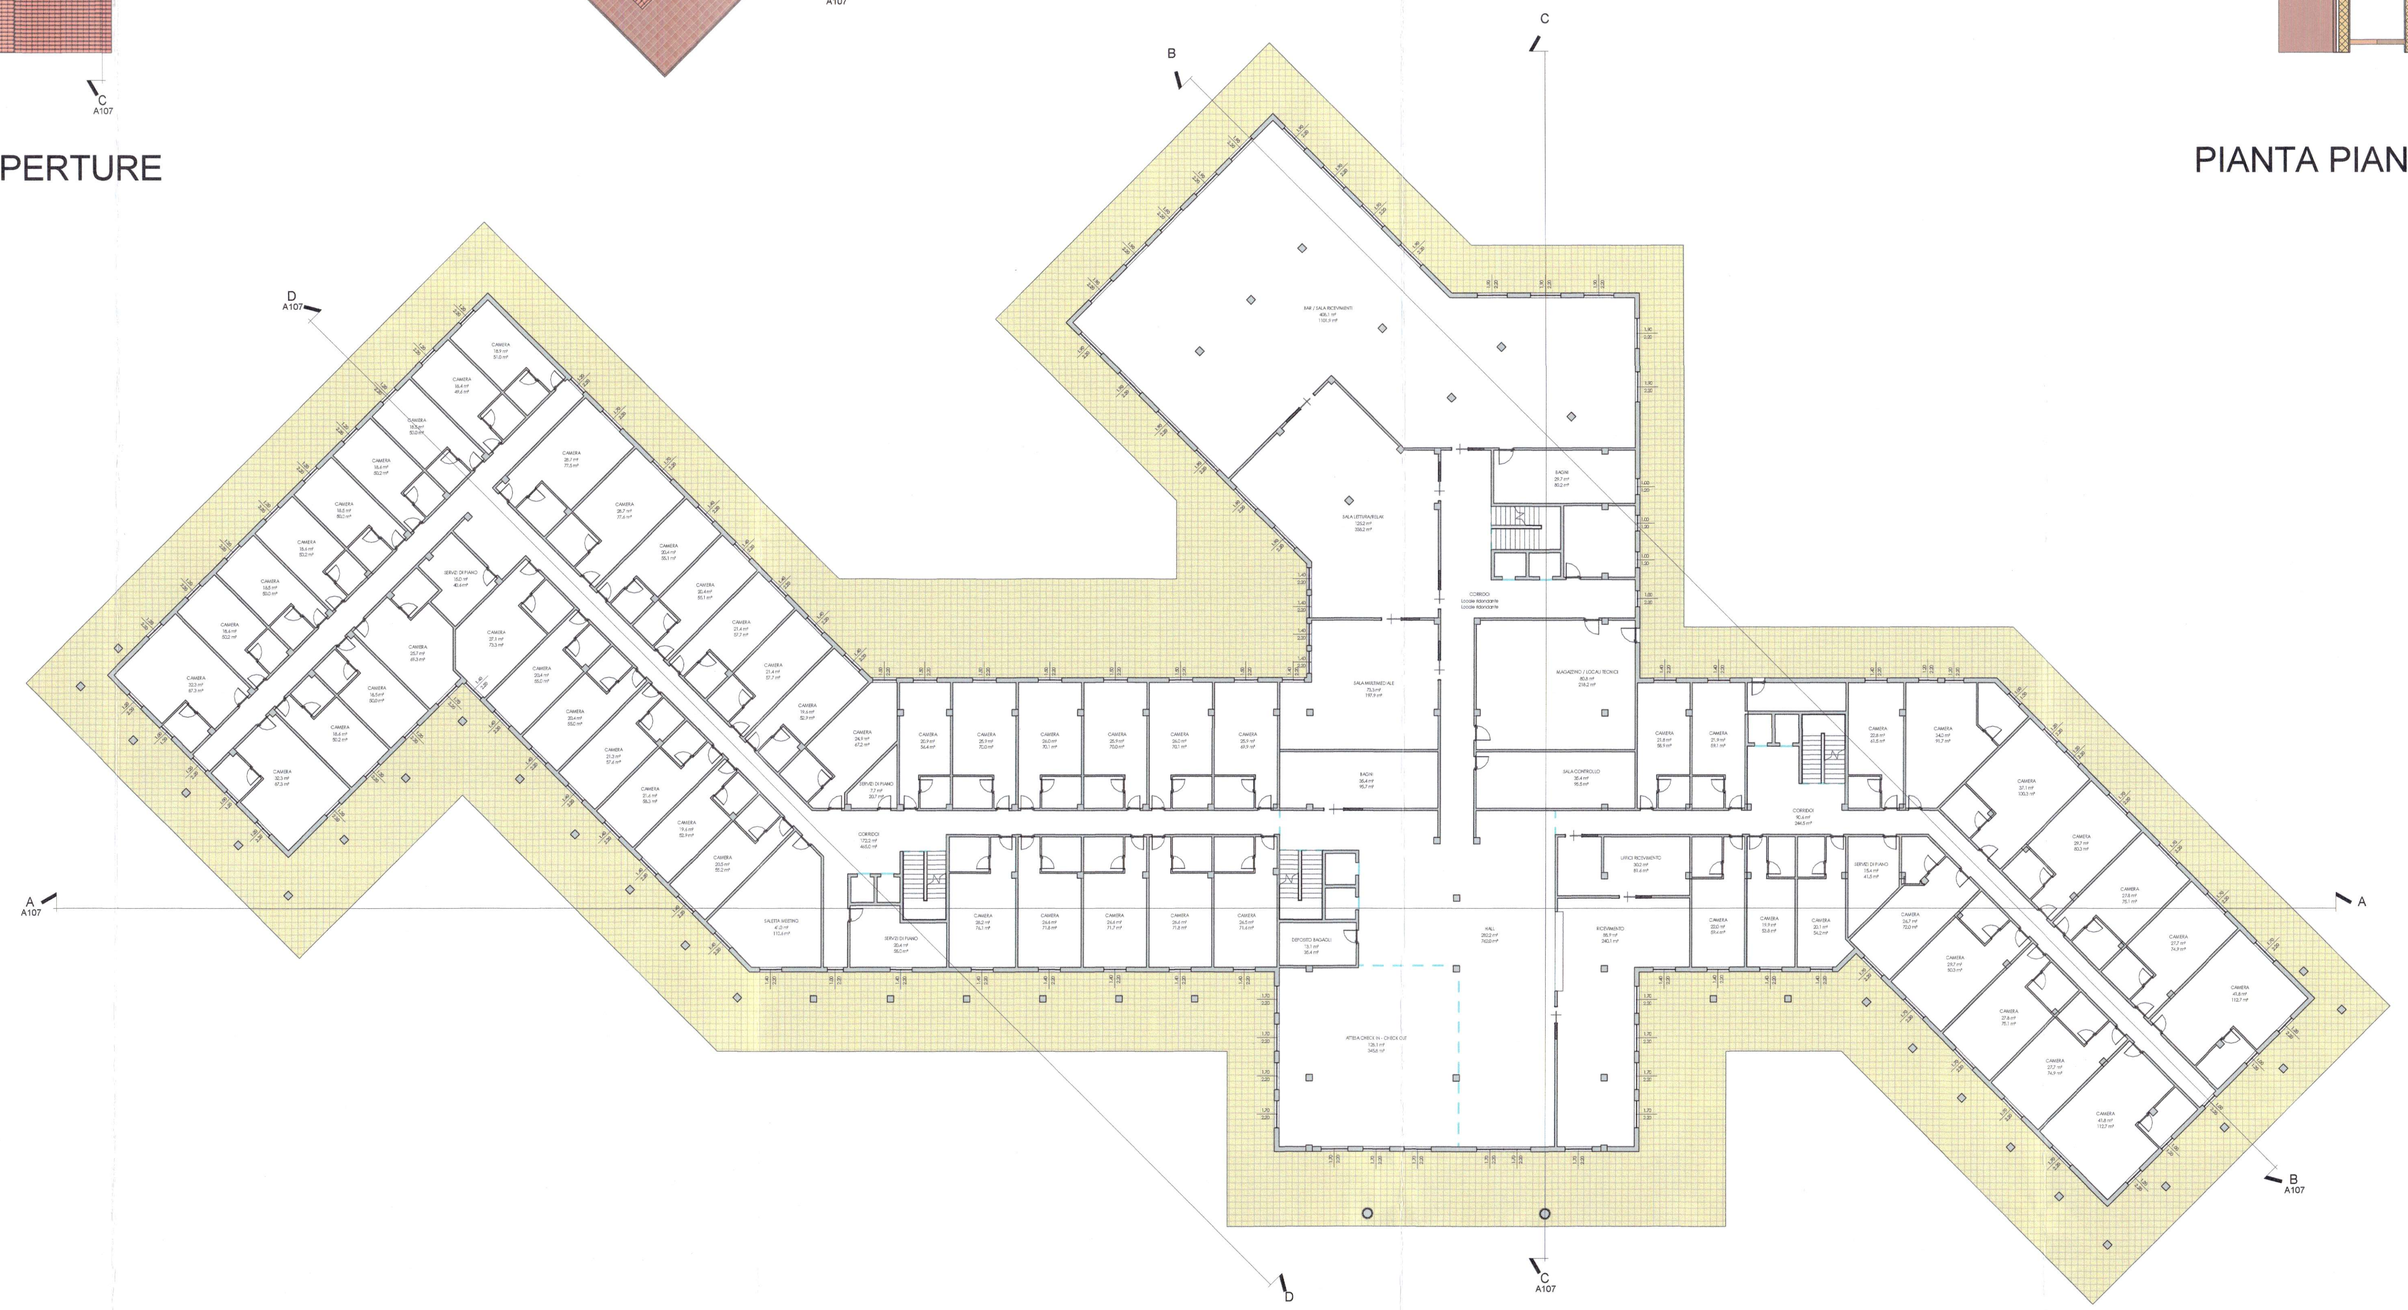

PIANTA PIANO TERRA

COMUNE DI SANT'ANNA ARRESI

Titolo progetto

Piano di lottizzazione convenzionata in zona "B"

(Riqualificazione Edilizio- Urbanistica)

Località "SU GIGANTE"

Tavola	*n. Tavola*	*REV.*
Tipologie edilizie - piante	T07a	1

Scala	*Data*
1:200	Ottobre 2011

Il Committente

Sig. Daniele Pinna

Il Progettista

Dott.Ing. Fernando Mura

Collaboratori

Dott.Ing. J. Marco Mura

Dott.Ing. J. Fabio Zuddas