




PROSPETTO SUD

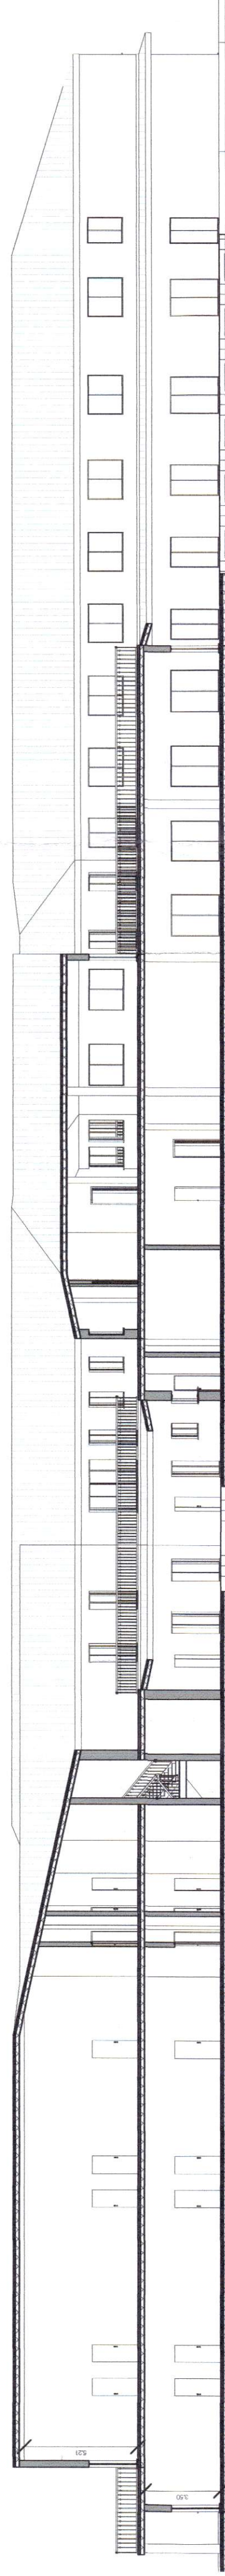


SEZIONE B-B

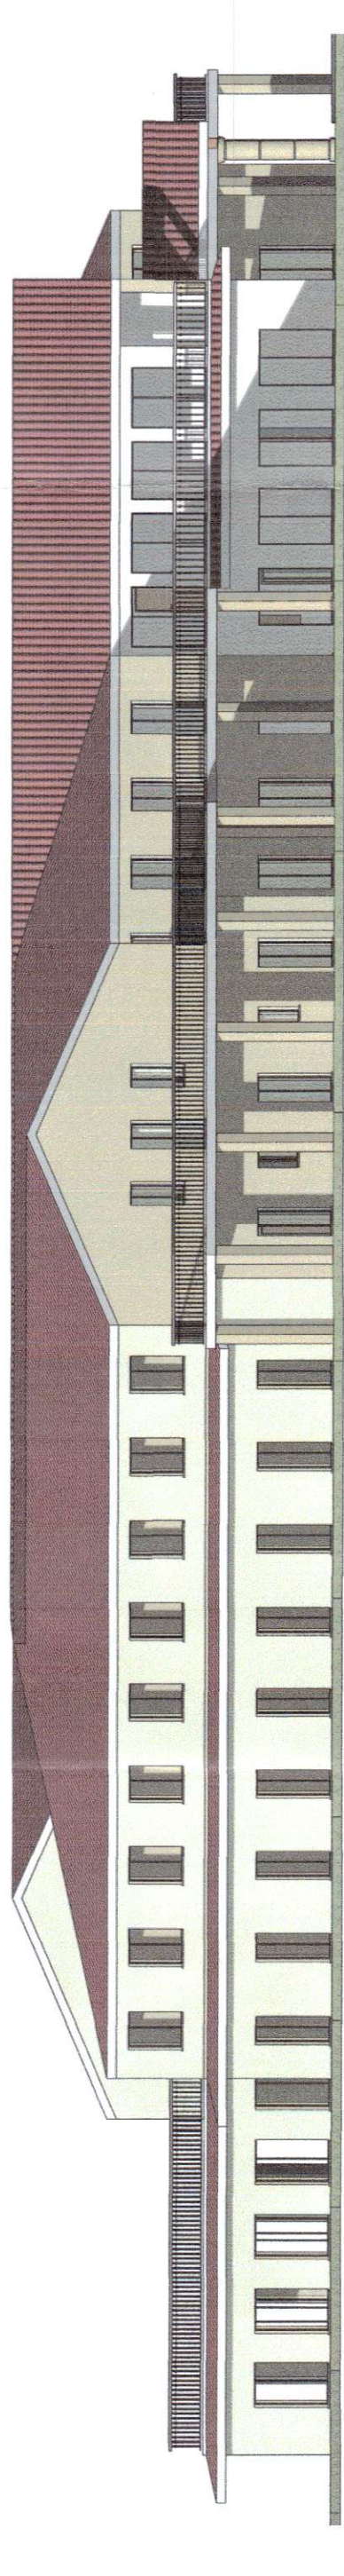


PROSPETTO EST

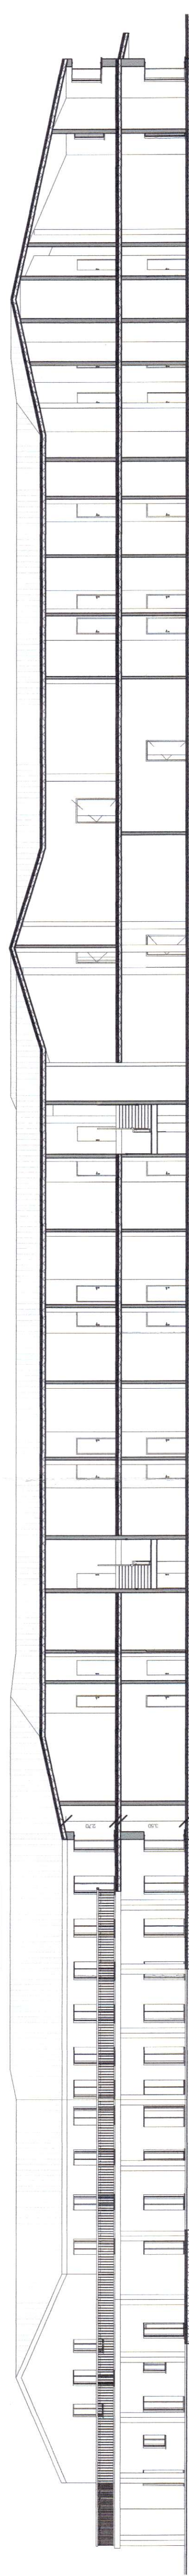


SEZIONE A-A

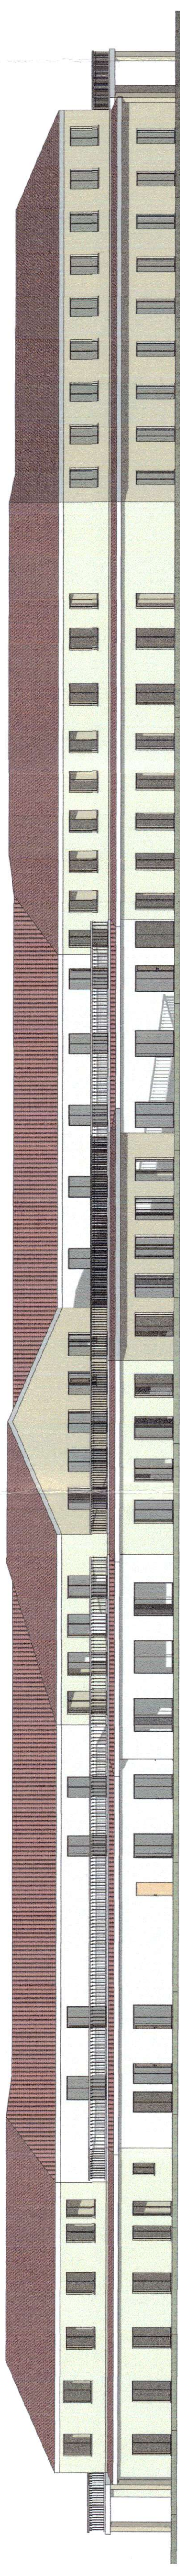


PROSPETTO NORD

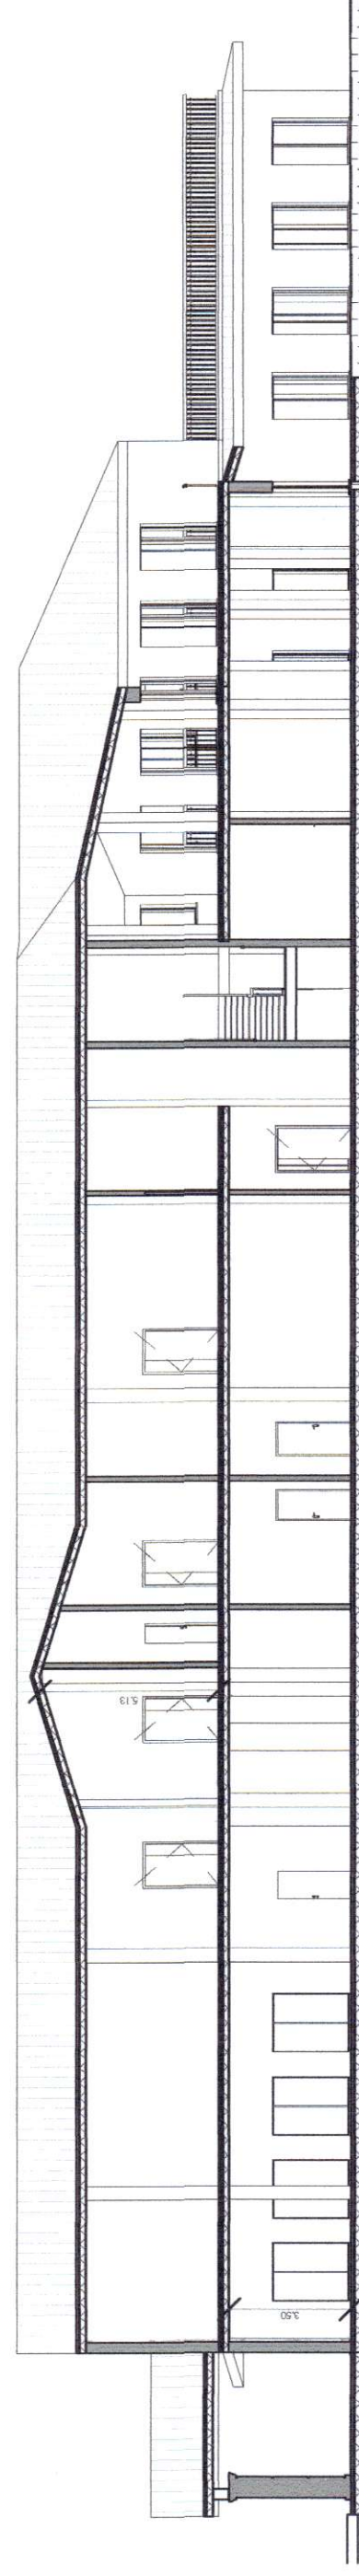

SEZIONE C-C

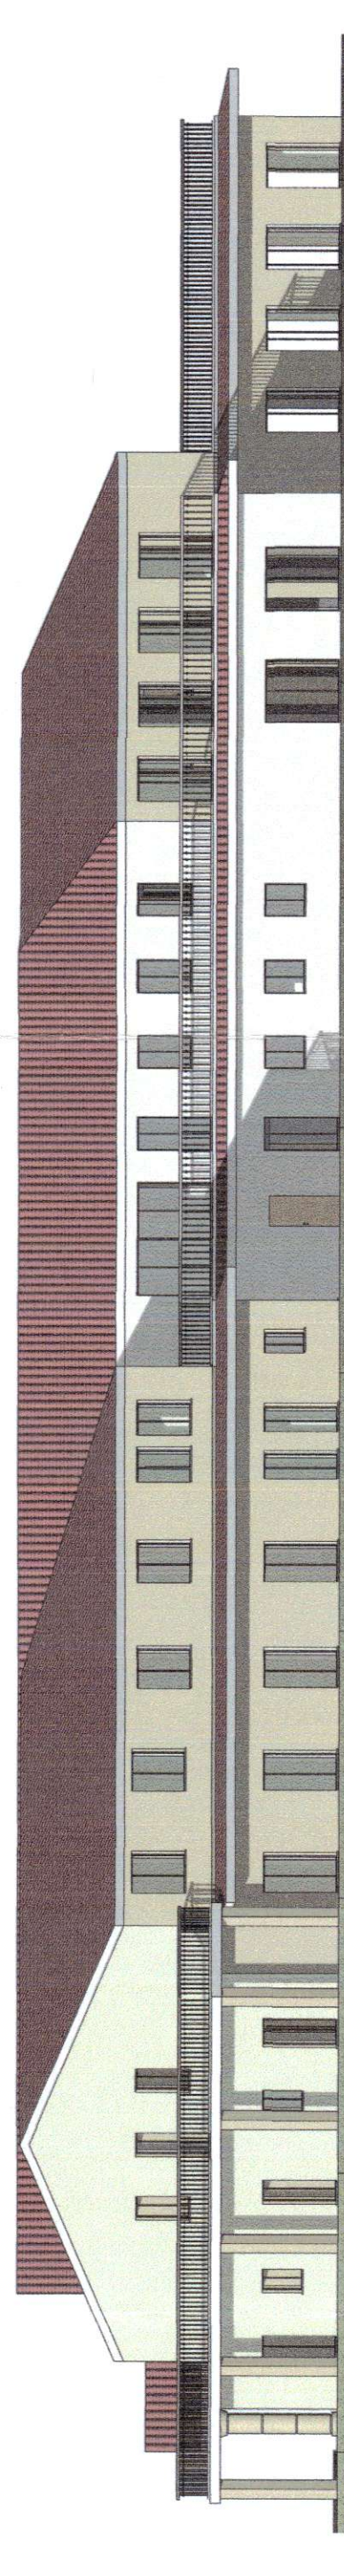

PROSPETTO OVEST

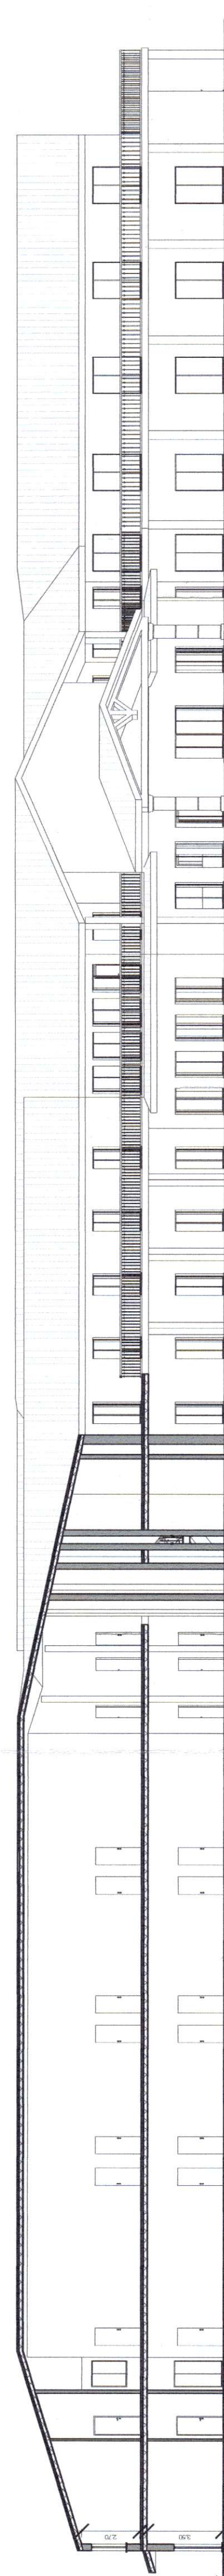

SEZIONE D-D



COMUNE DI SANT'ANNA ARRESI

Titolo progetto	
Piano di lottizzazione convenzionata in zona "B"	
(Riqualificazione Edilizio- Urbanistica)	
Località "SU GIGANTE"	
Tavola	Tipologie edilizie - prospetti e sezioni
n. Tavola	REV.
T07b	1

Il Progettista	
Dott. Ing. Fernando Mura	
Collaboratori	
Dott. Ing. J. Marco Mura	
Dott. Ing. J. Fabio Zuddas	
Il Committente	
Sig. Daniele Pinis	
Scala	Data
1:200	Ottobre 2011