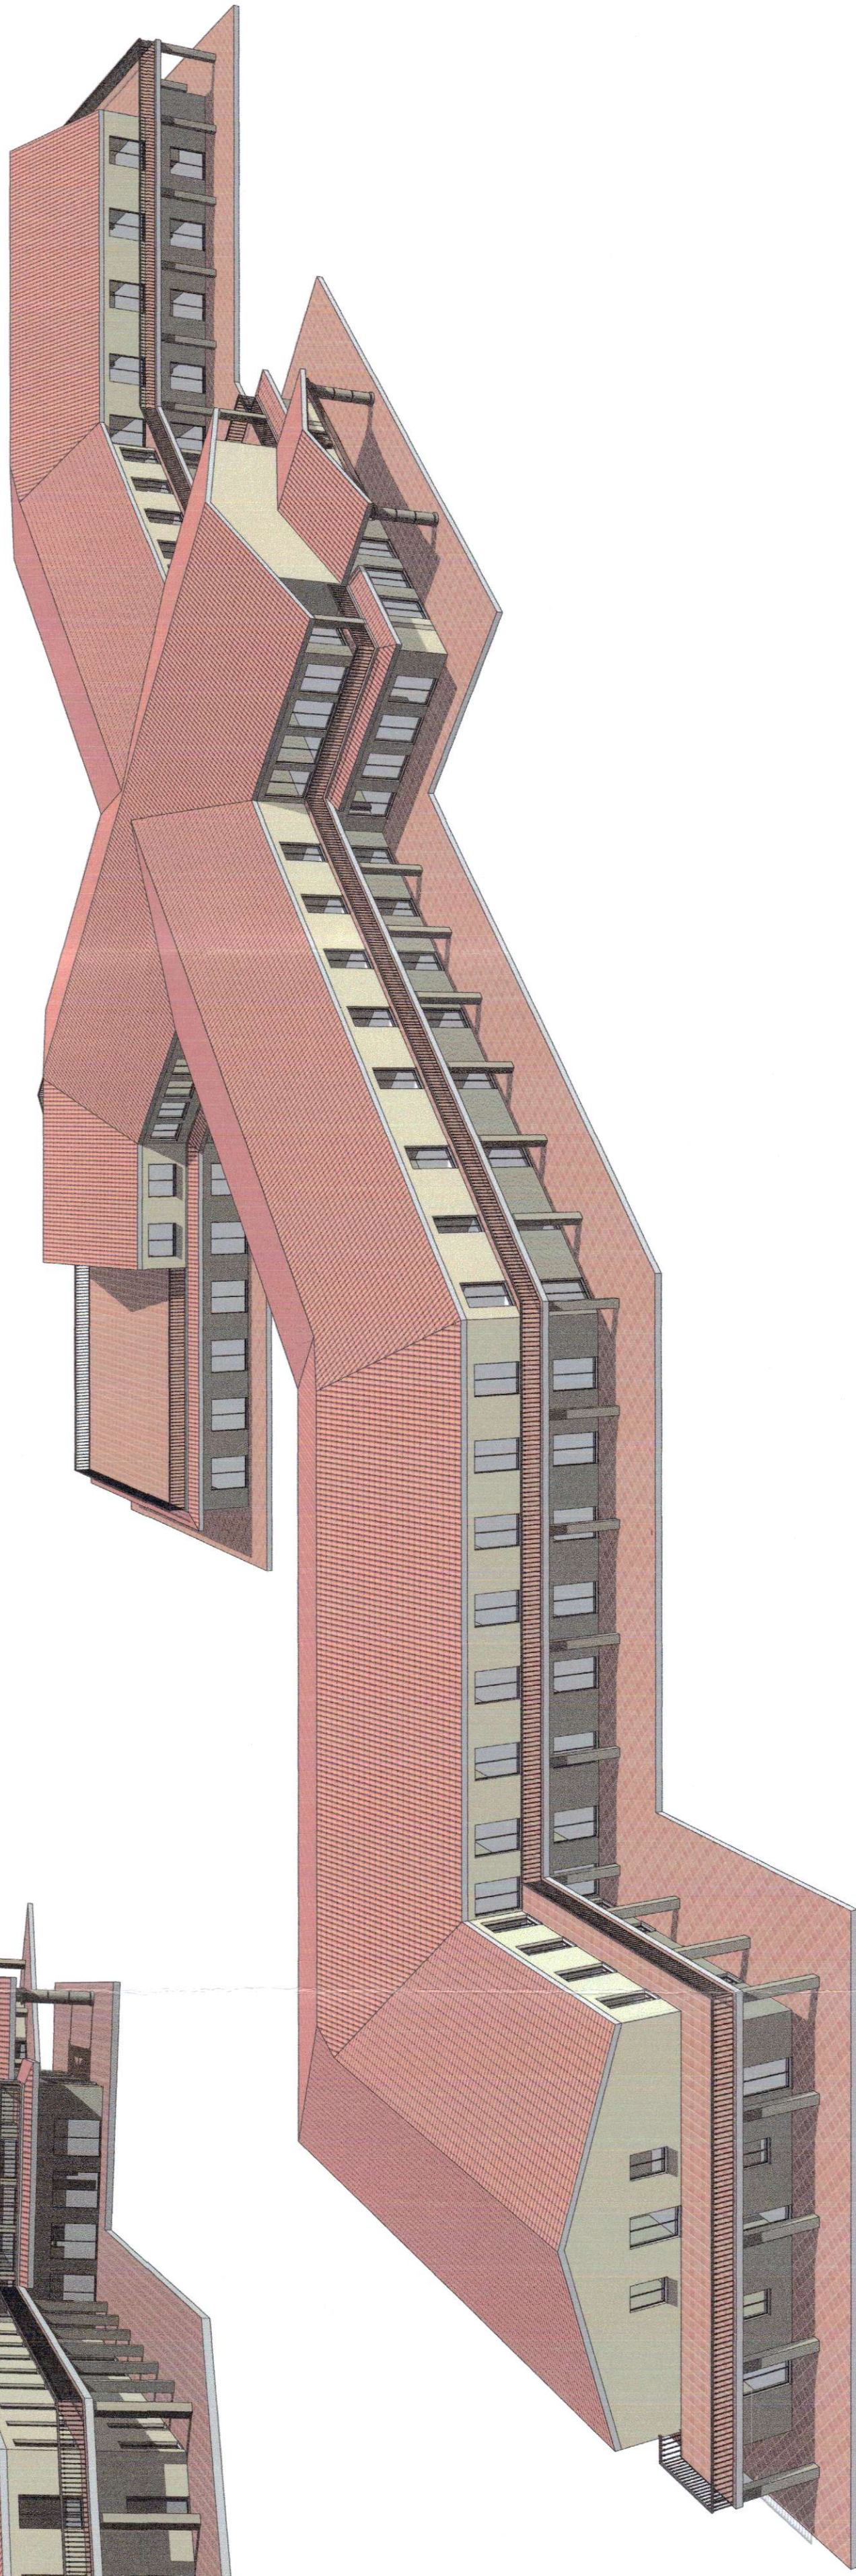
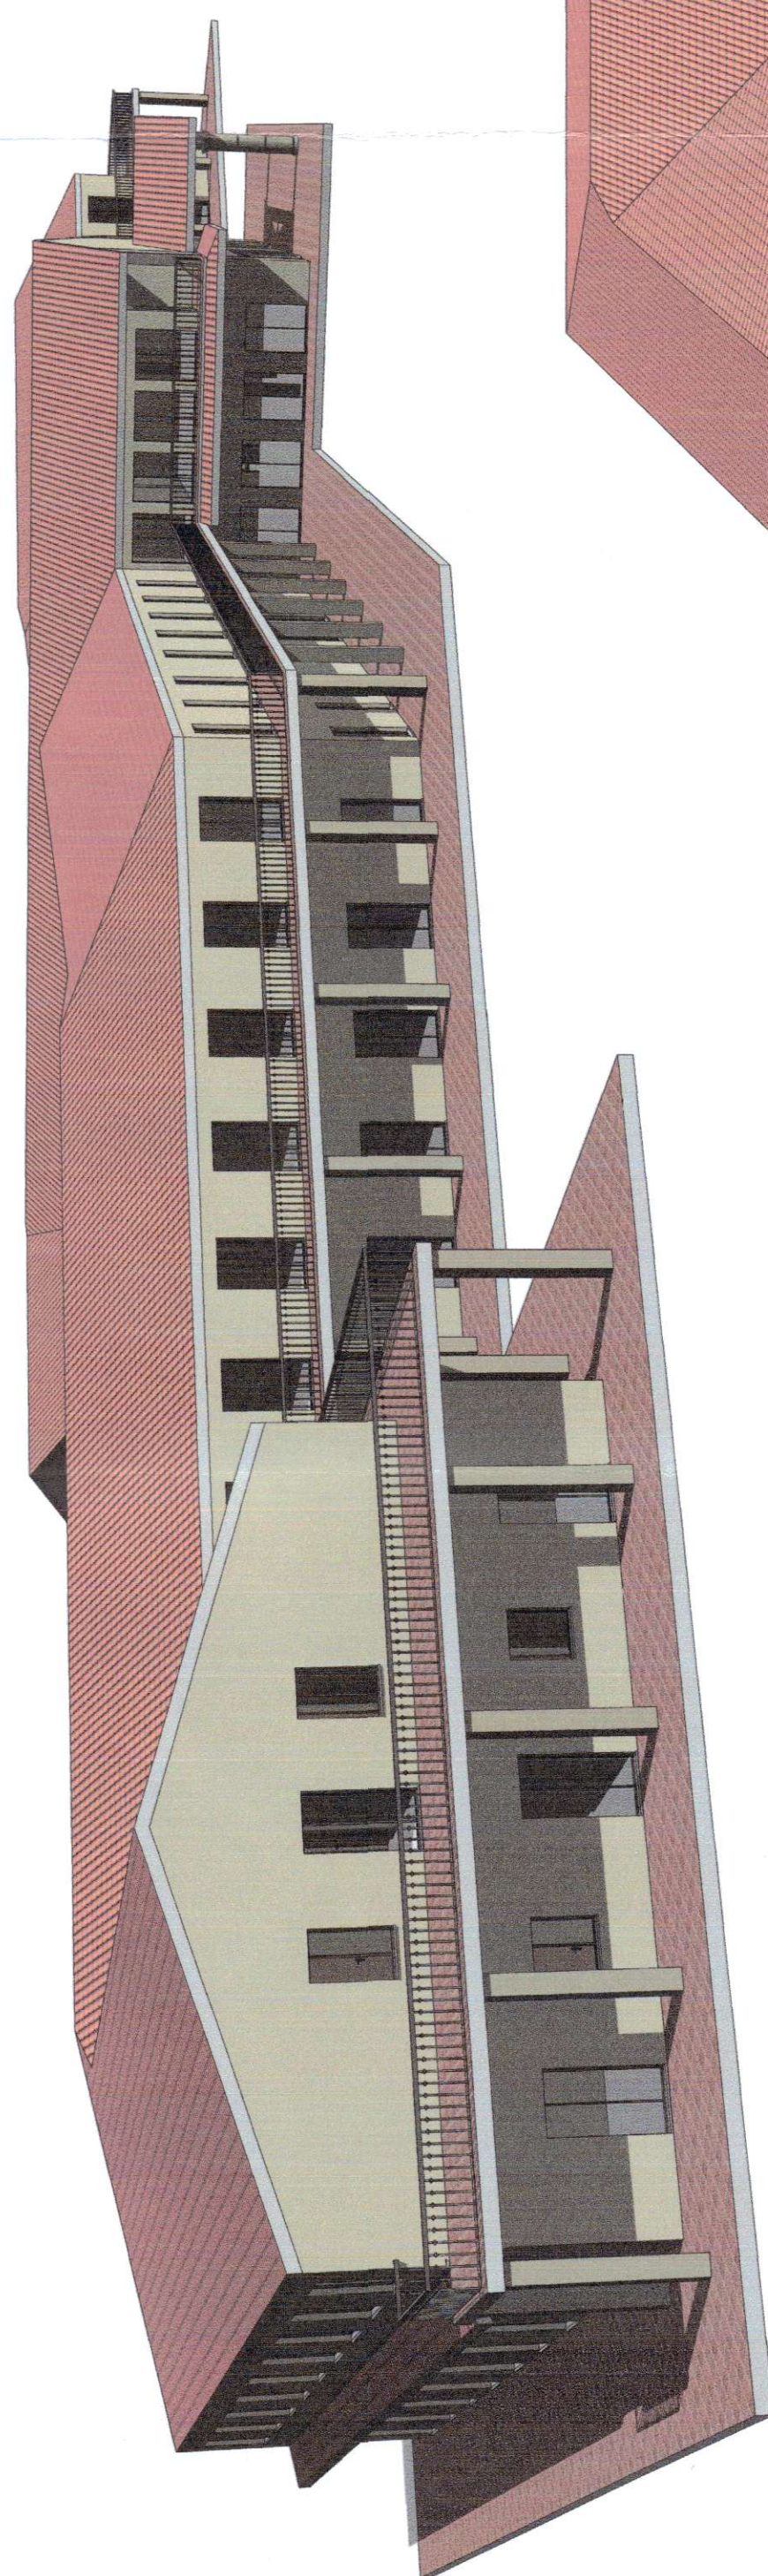
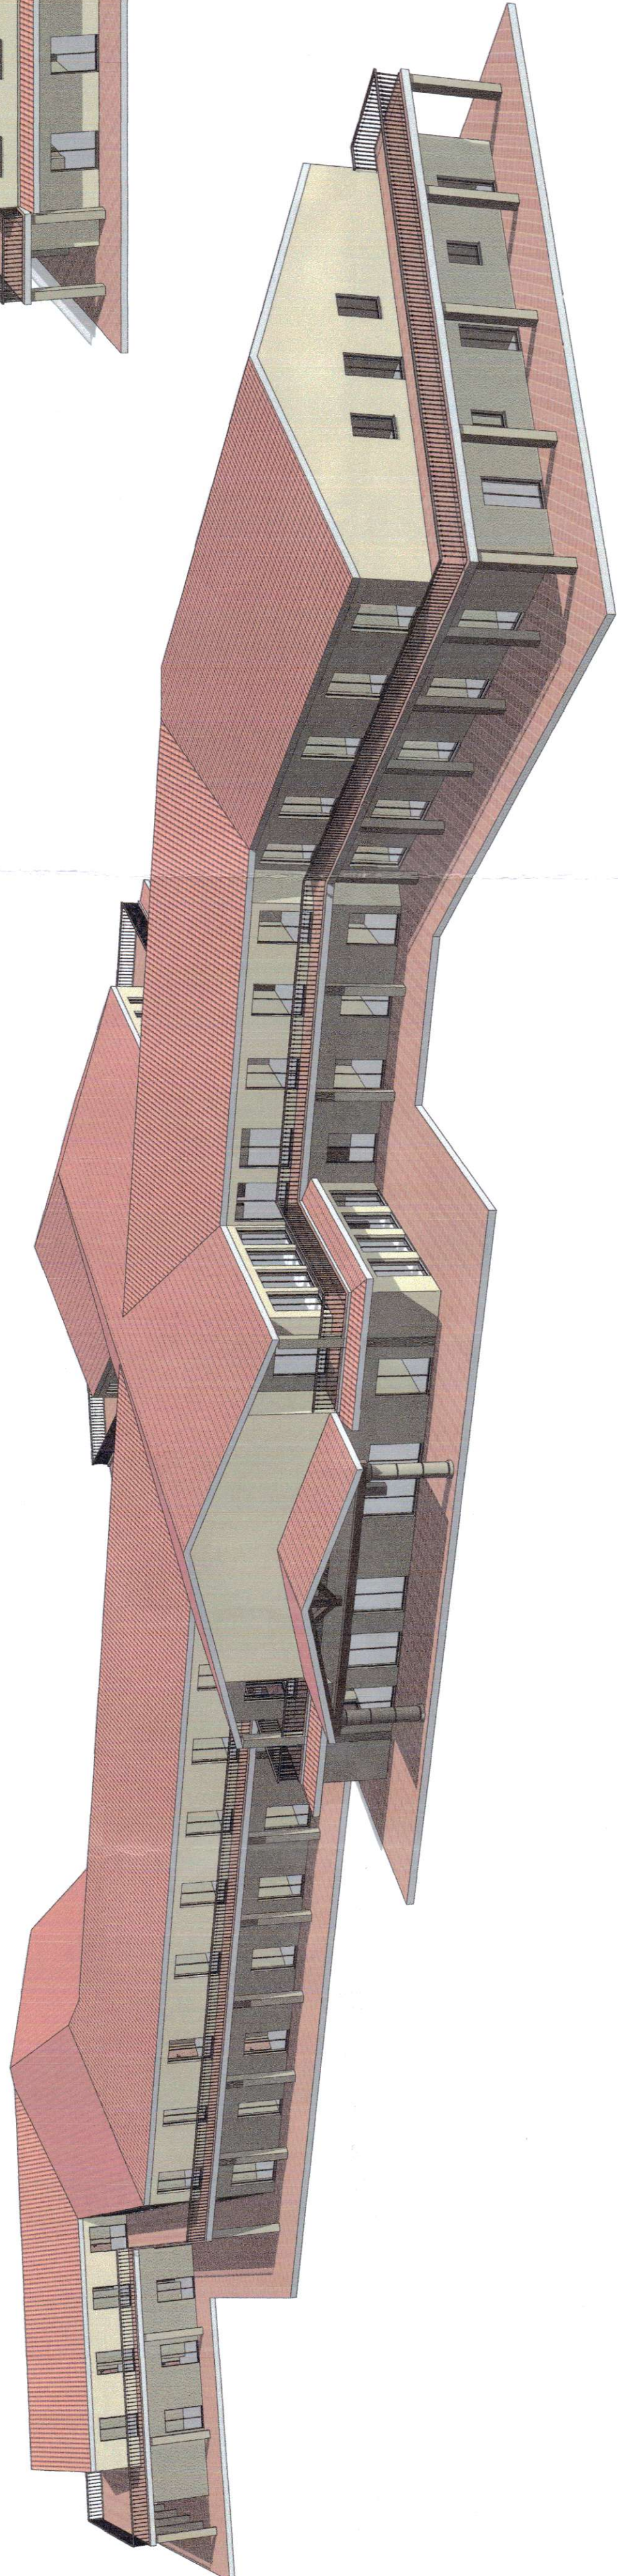
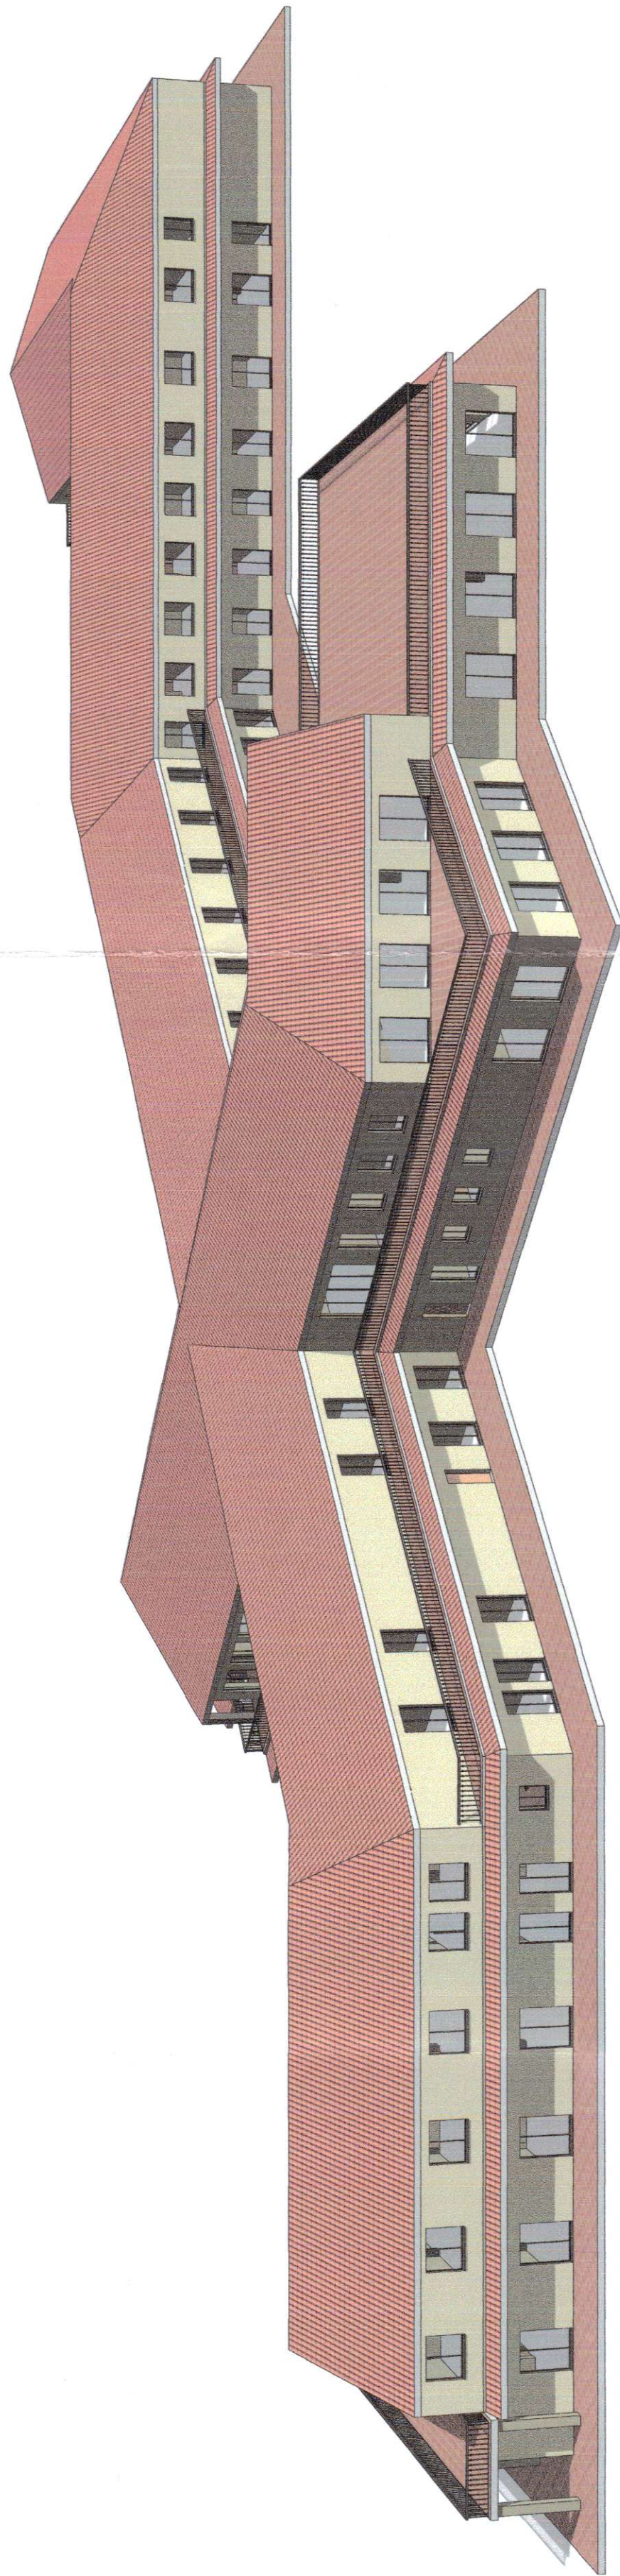


COMUNE DI SANT'ANNA ARRESI

Titolo progetto	
Piano di lottizzazione convenzionata in zona "B" (Riqualficazione Edilizio- Urbanistica) Località "SU GIGANTE"	
Tavola	Tipologie edilizie - 3d
Scala	Data Ottobre 2011
Il Progettista Dott.Ing. Fernando Mura	
Il Committente Sig. Daniele Pinus <i>Daniele Pinus</i>	
Collaboratori Dott.Ing. J. Marco Mura Dott.Ing. J. Fabio Zuddas	
n. Tavola T07c	
REV. 1	