PROGETTO - Sezione Tipo PP1 Porto Pino - ambito urbano - scala 1:50

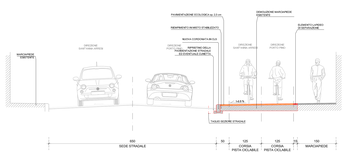

PROGETTO - Sezione Tipo PP2 Porto Pino - ambito urbano - scala 1:50

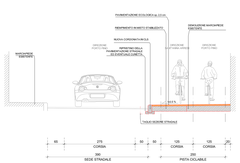

ATTRAVERSAMENTO - Sezione Tipo A1 longitudinale - Scala 1:50

(Secondo l'asse stradale)

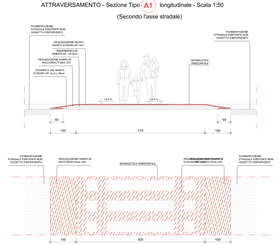

ATTRAVERSAMENTO - Sezione Tipo A2 longitudinale - Scala 1:50

(Secondo l'asse stradale)

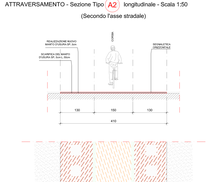

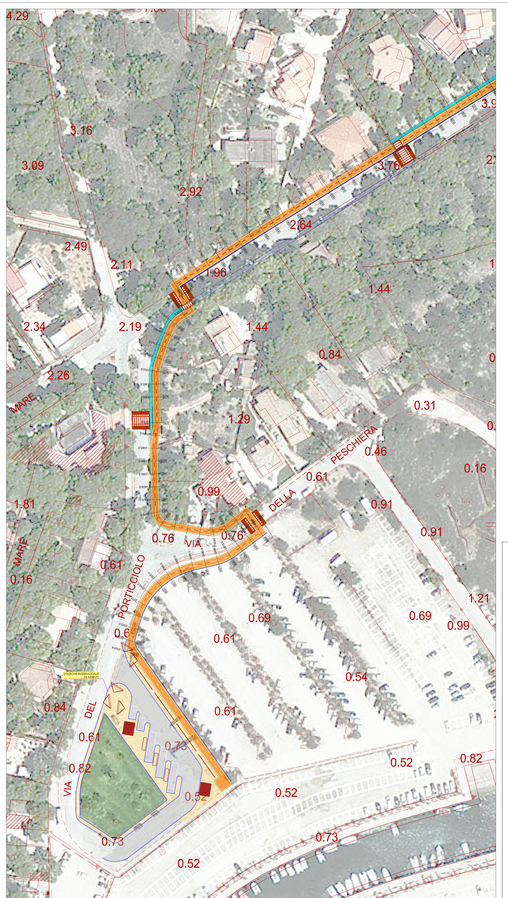

PLANIMETRIA DI PROGETTO in scala 1:500

LEGENDA SIMBOLI - GRAFICI

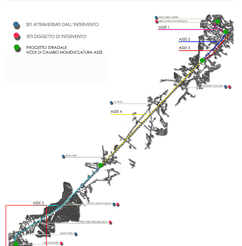

COMUNE DI SANT'ANNA ARRESI
PROVINCIA DI CARBONIA IGLESIAS

BANDO DI GARA A PROCEDURA APERTA PER LA PROGETTAZIONE DEFINITIVA - ESECUTIVA E L'ESECUZIONE DEI LAVORI PER LA REALIZZAZIONE PISTA CICLABILE DA SANT'ANNA ARRESI A PORTOPINO

(art.53, comma 2, lett. c del d.lgs 12 aprile 2006, n.163)

C.I.G. 6664780E6E
CUP: C51B15000440001
CPV: 45233162-2

PROGETTO DEFINITIVO

ELABORATO	PROGETTO STRADALE:
D-I-04-N	PLANIMETRIA DI PROGETTO ASSE 5 sezz. 461-508

OFFERENTE	PROGETTISTI
SLSca Srl *Via del Lavoro 15* *08100 Nuoro*	**Ing. Franco Rocca** - Capogruppo **Ing. Davide Pinna** - Mandante **Arch. Antonio Dejua** - Mandante **Arch. Miriam Eugenia Cossu** - Mandante **Arch. Andrea De Escobar** - Mandante **Ing. Massimiliano Manis** - Mandante **Arch. P. Murru** – Mandante- Giovane Professionista **Geol. Giovanni A. Atzeni** - Mandante **Agronomo Valerio Bo'** - Mandante **Archeologo Nicola Dessì** - Mandante

S.LS.CA. S.r.l.
Via del Lavoro, 15 - 08100 Nuoro
P.IVA 01125850914
tel.Fax 0784/252480 - 0784/38681 www.slsca.it - info@slsca.it - protocollo@pec.slsca.it