ATTRAVERSAMENTO - Sezione Tipo A1 longitudinale - Scala 1:50

(Secondo l'asse stradale)

ATTRAVERSAMENTO - Sezione Tipo A2 longitudinale - Scala 1:50

(Secondo l'asse stradale)

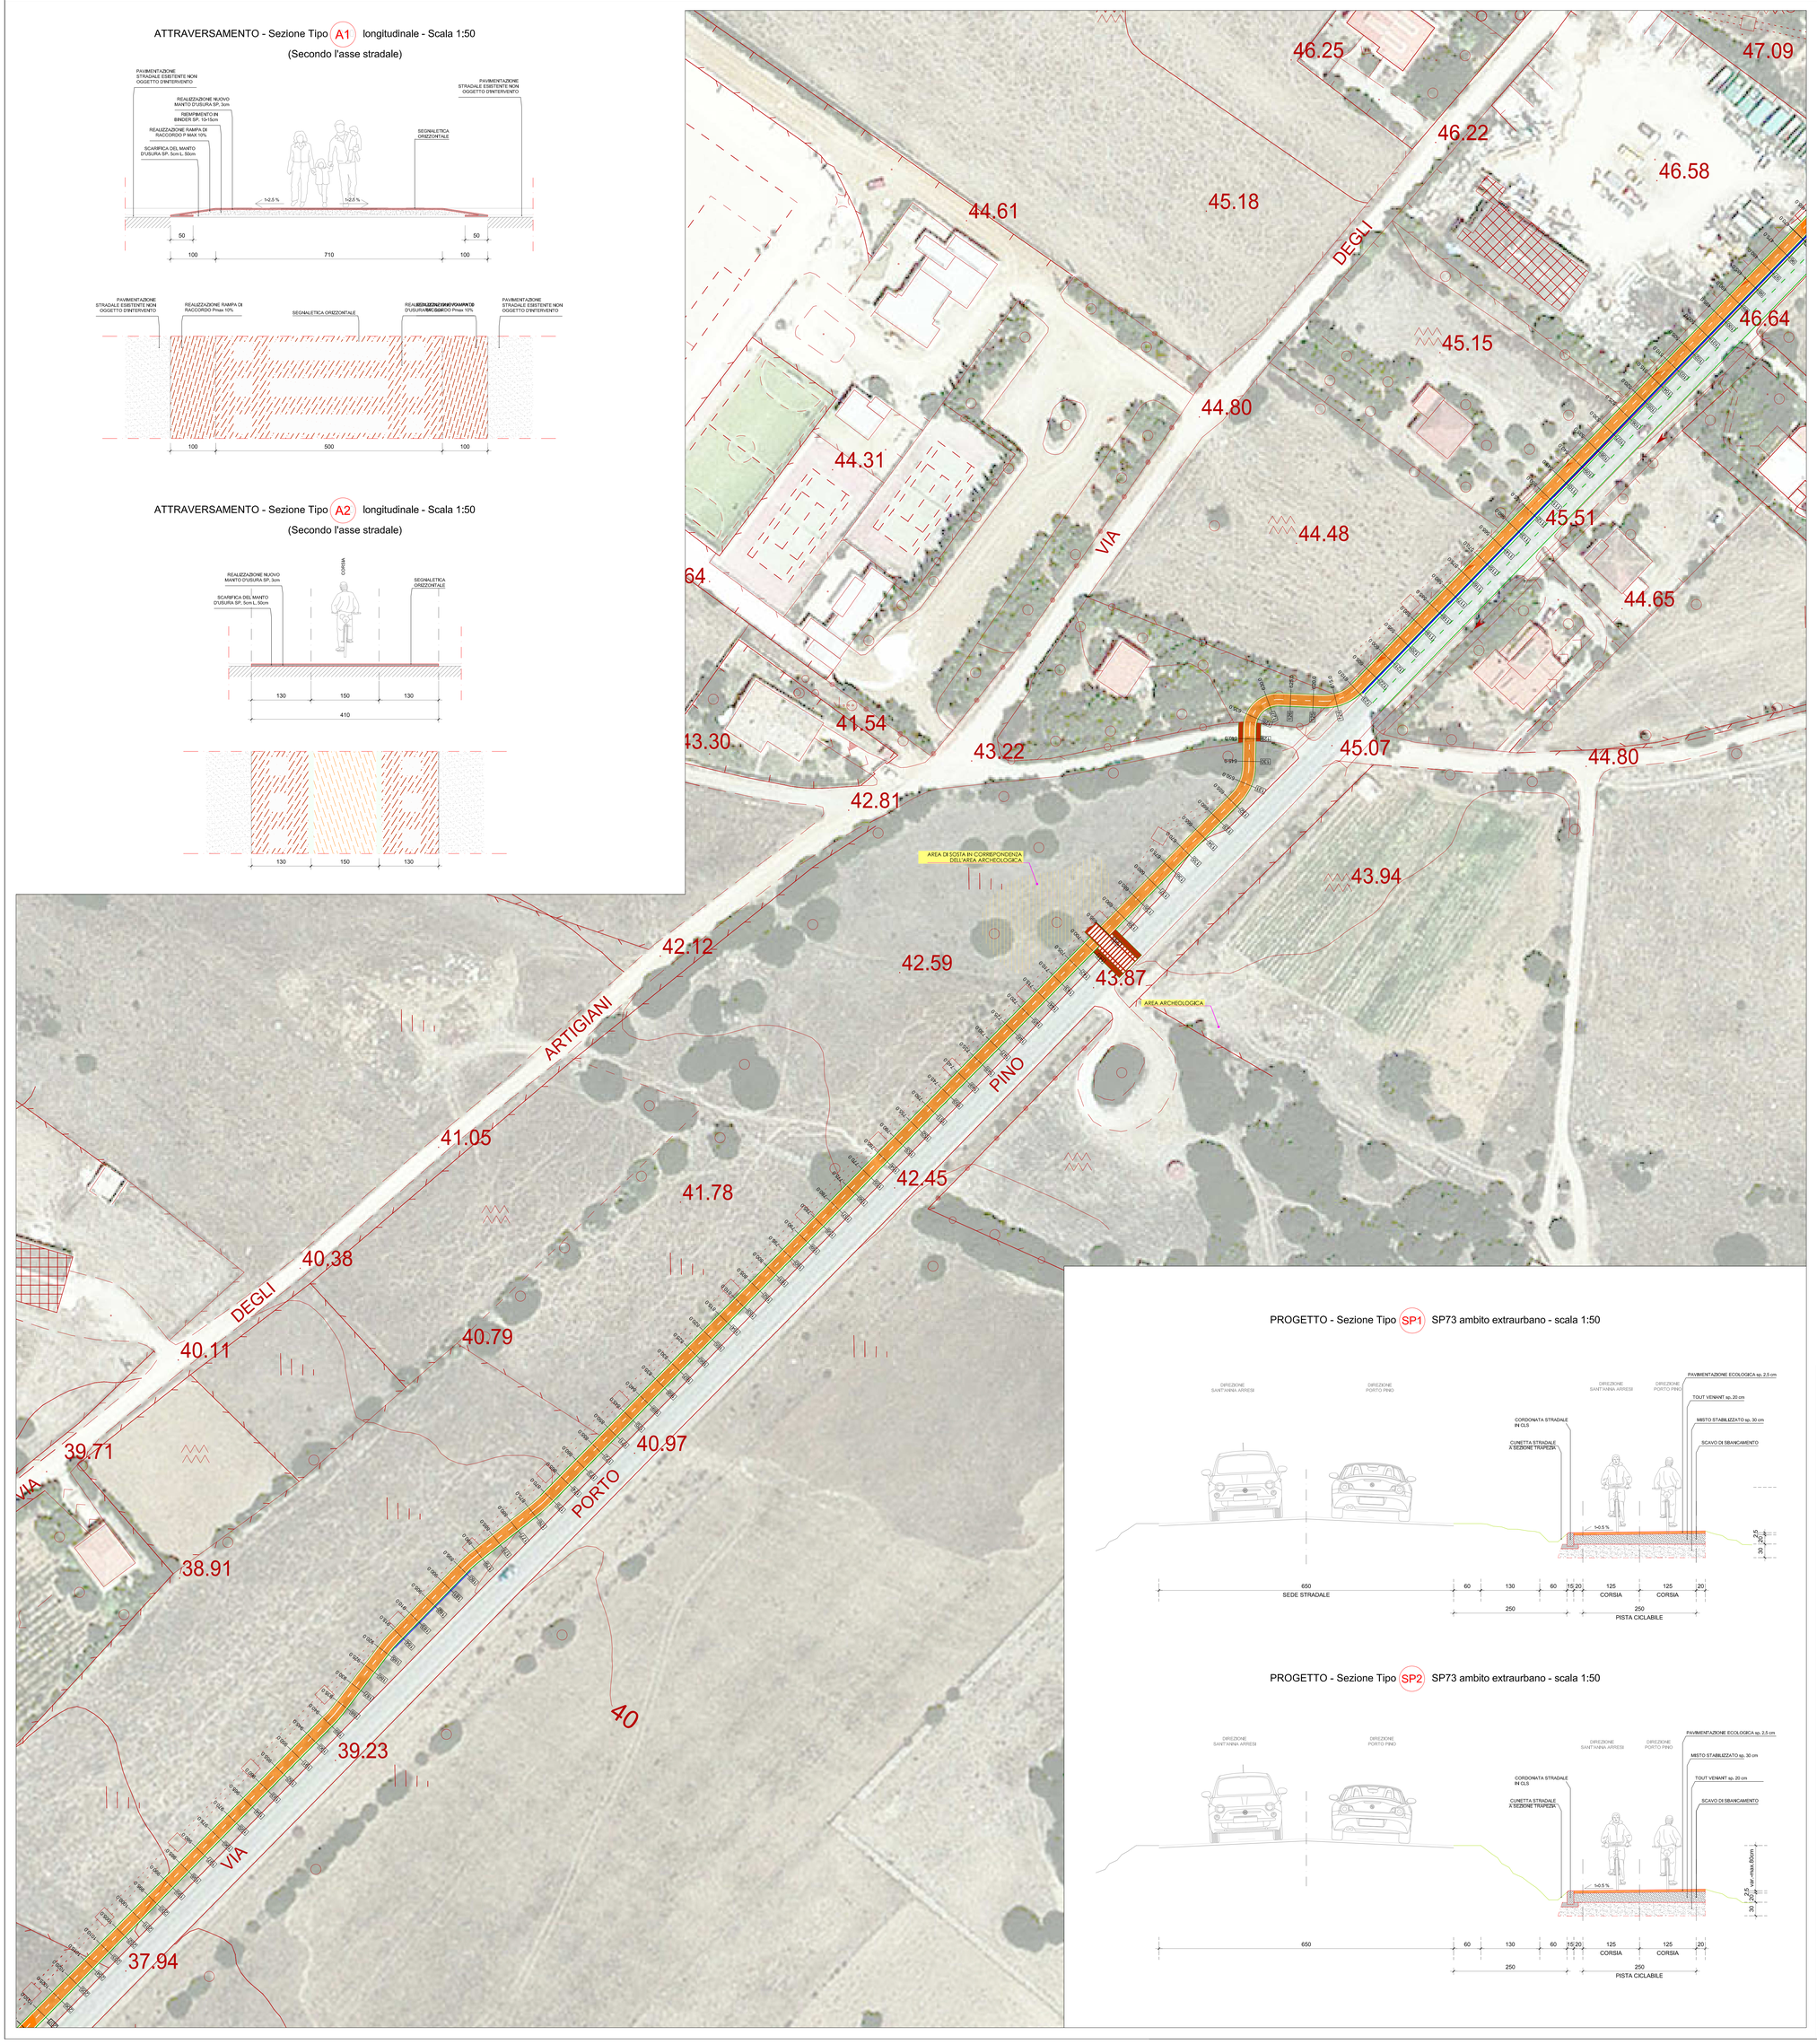

PROGETTO - Sezione Tipo SP1 SP73 ambito extraurbano - scala 1:50

PROGETTO - Sezione Tipo SP2 SP73 ambito extraurbano - scala 1:50

PLANIMETRIA DI PROGETTO – scala 1:500

LEGENDA SIMBOLI GRAFICI

- Superficie pista ciclabile in progetto
- Superfici marginali di nuova realizzazione
- Attraversamenti ciclopedonali
- Superfici dei piazzali delle stazioni intermodali
- Immissioni interessate dal progetto "Messa in sicurezza della Strada Tirso Iniziale 33"
- Segnaletica orizzontale di separazione tra la pista e la sede stradale
- Segnaletica orizzontale di separazione tra la pista e la sede stradale (pista ciclabile in quota con il corrispettivo stradale)
- Marciapiede esistente
- Fascia di rispetto pubblica illuminazione
- Nuova canalette in cls tipo
- Elemento unidirezionale di separazione "a filo" tra la pista e il marciapiede (pista in quota con il marciapiede)
- Ingombro dell'approssimativo minimo normativo della sezione stradale
- 9,39 Punti di rilievo
- +0,20 Differenza di quota tra l'asse pista e l'andamento attuale (in prossimità della stessa pista)

COMUNE DI SANT'ANNA ARRESI
Provincia di Carbonia Iglesias
Servizio Tecnico Settore LL.PP.
Piazza Antonio Mura 1 - 09010 - SANT' ANNA ARRESI
e-mail: ragioneria@comune.santannaarresi.ca.it;pec: ragioneria@pec.santannaarresi.ca.it
tel. 0781 950323/2209 - fax 0781 950168

BANDO DI GARA A PROCEDURA APERTA PER LA PROGETTAZIONE DEFINITIVA - ESECUTIVA E L'ESECUZIONE DEI LAVORI PER LA REALIZZAZIONE PISTA CICLABILE DA SANT'ANNA ARRESI A PORTOPINO

COMUNE DI SANT'ANNA ARRESI

PROVINCIA DI CARBONIA IGLESIAS

BANDO DI GARA A PROCEDURA APERTA PER LA PROGETTAZIONE DEFINITIVA - ESECUTIVA E L'ESECUZIONE DEI LAVORI PER LA REALIZZAZIONE PISTA CICLABILE DA SANT'ANNA ARRESI A PORTOPINO

(art.53, comma 2, lett. c del d.lgs 12 aprile 2006, n.163)

C.I.G. 6664780E6E
CUP: C51B15000440001
CPV: 45233162-2

PROGETTO DEFINITIVO

ELABORATO	PROGETTO STRADALE
D-I-04-D	PLANIMETRIA DI PROGETTO ASSE 4 sezz. 95-204

OFFERENTE	PROGETTISTI
SI.Sca Srl *Via del Lavoro 15* *08100 Nuoro*	***Ing. Franco Rocca*** *- Capogruppo* ***Ing. Davide Pinna*** *- Mandante* ***Arch. Antonio Dejua*** *- Mandante* ***Arch. Miriam Eugenia Cossu*** *- Mandante* ***Arch. Andrea De Eccher*** *- Mandante* ***Ing. Massimiliano Manis*** *- Mandante* ***Arch. P. Murru*** *– Mandante- Giovane Professionista* ***Geol. Giovanni A. Atzeni*** *- Mandante* ***Agronomo Valerio Boi*** *- Mandante* ***Archeologo Nicola Dessì*** *- Mandante*

S.I.SCA. S.r.l.
Via del Lavoro, 15 – 08100 Nuoro
P.IVA 01342650956
tel/fax 0784255069 – 0784709007 sisca@hotmail.com sisca@pec.it