
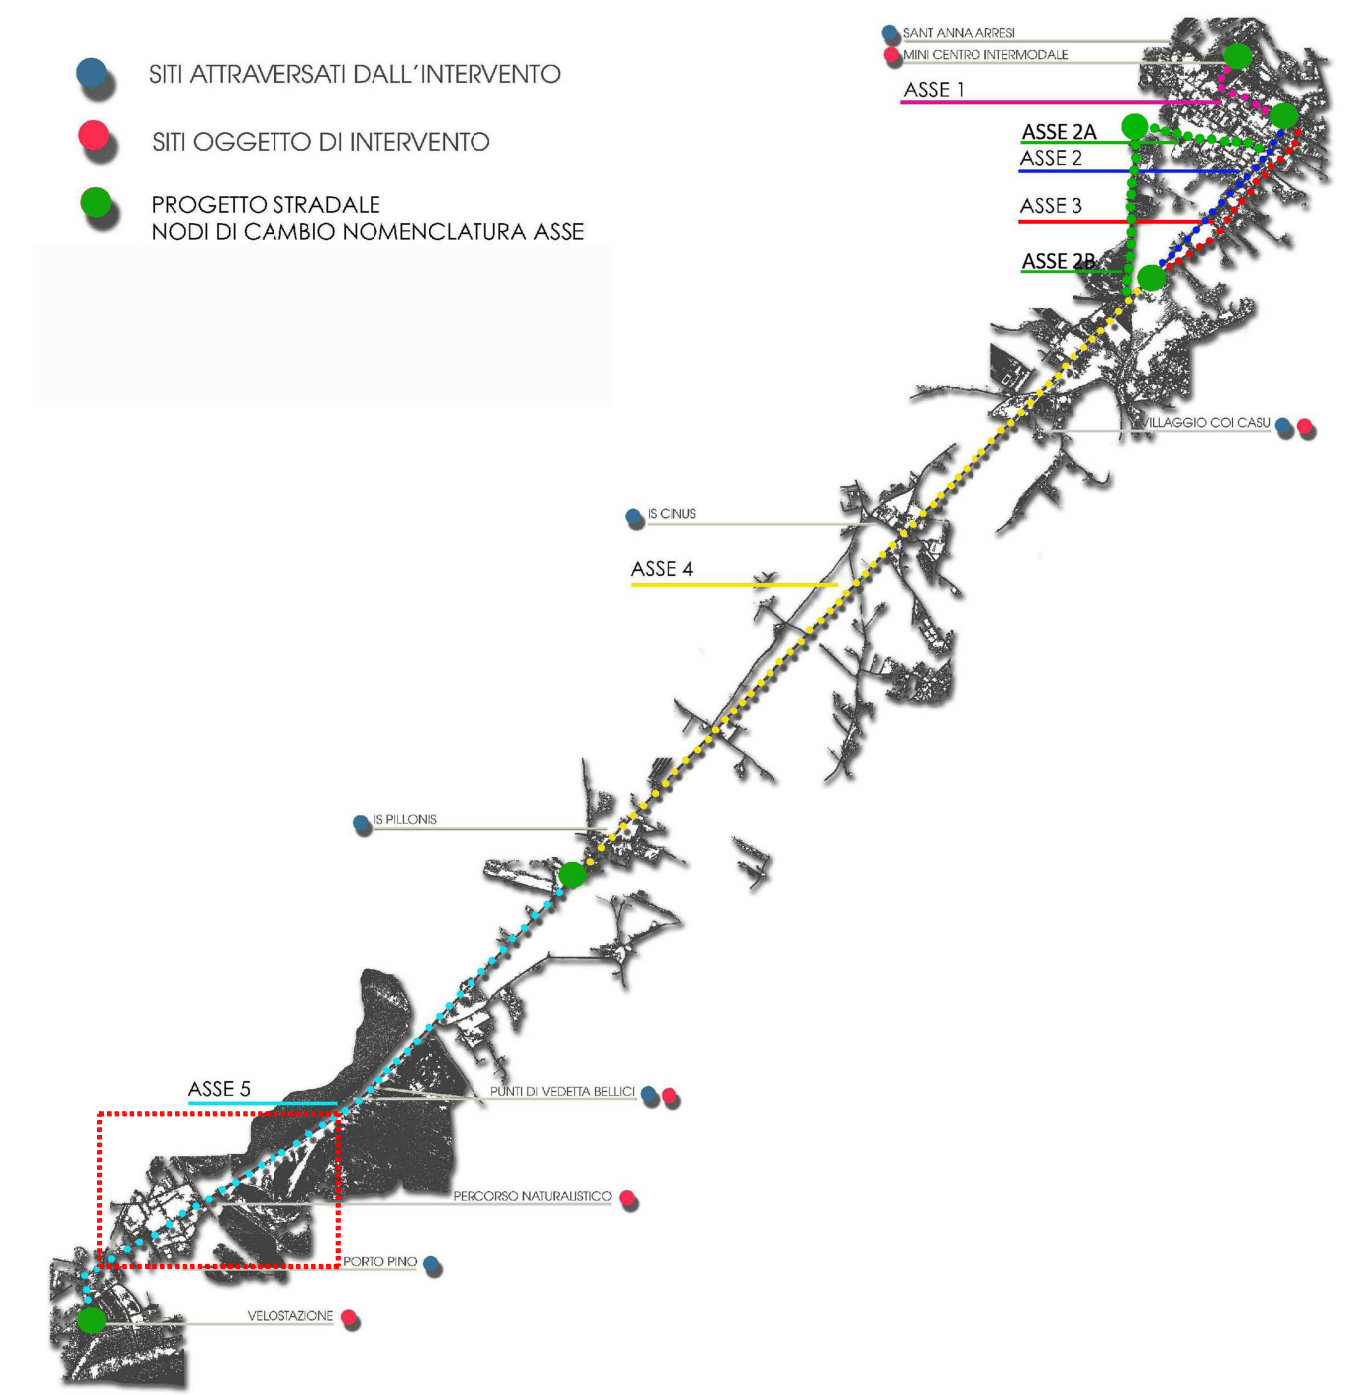
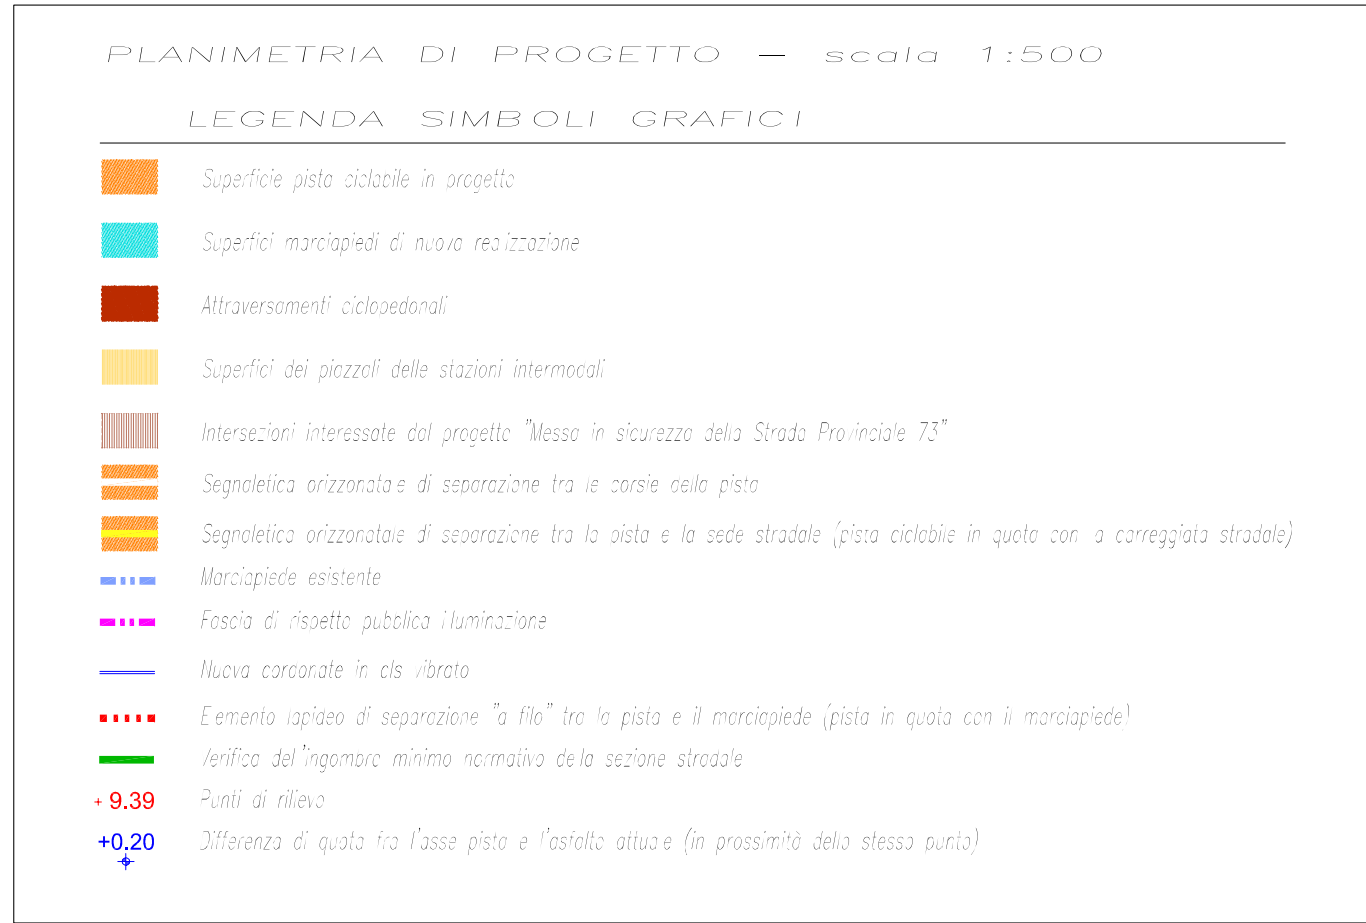
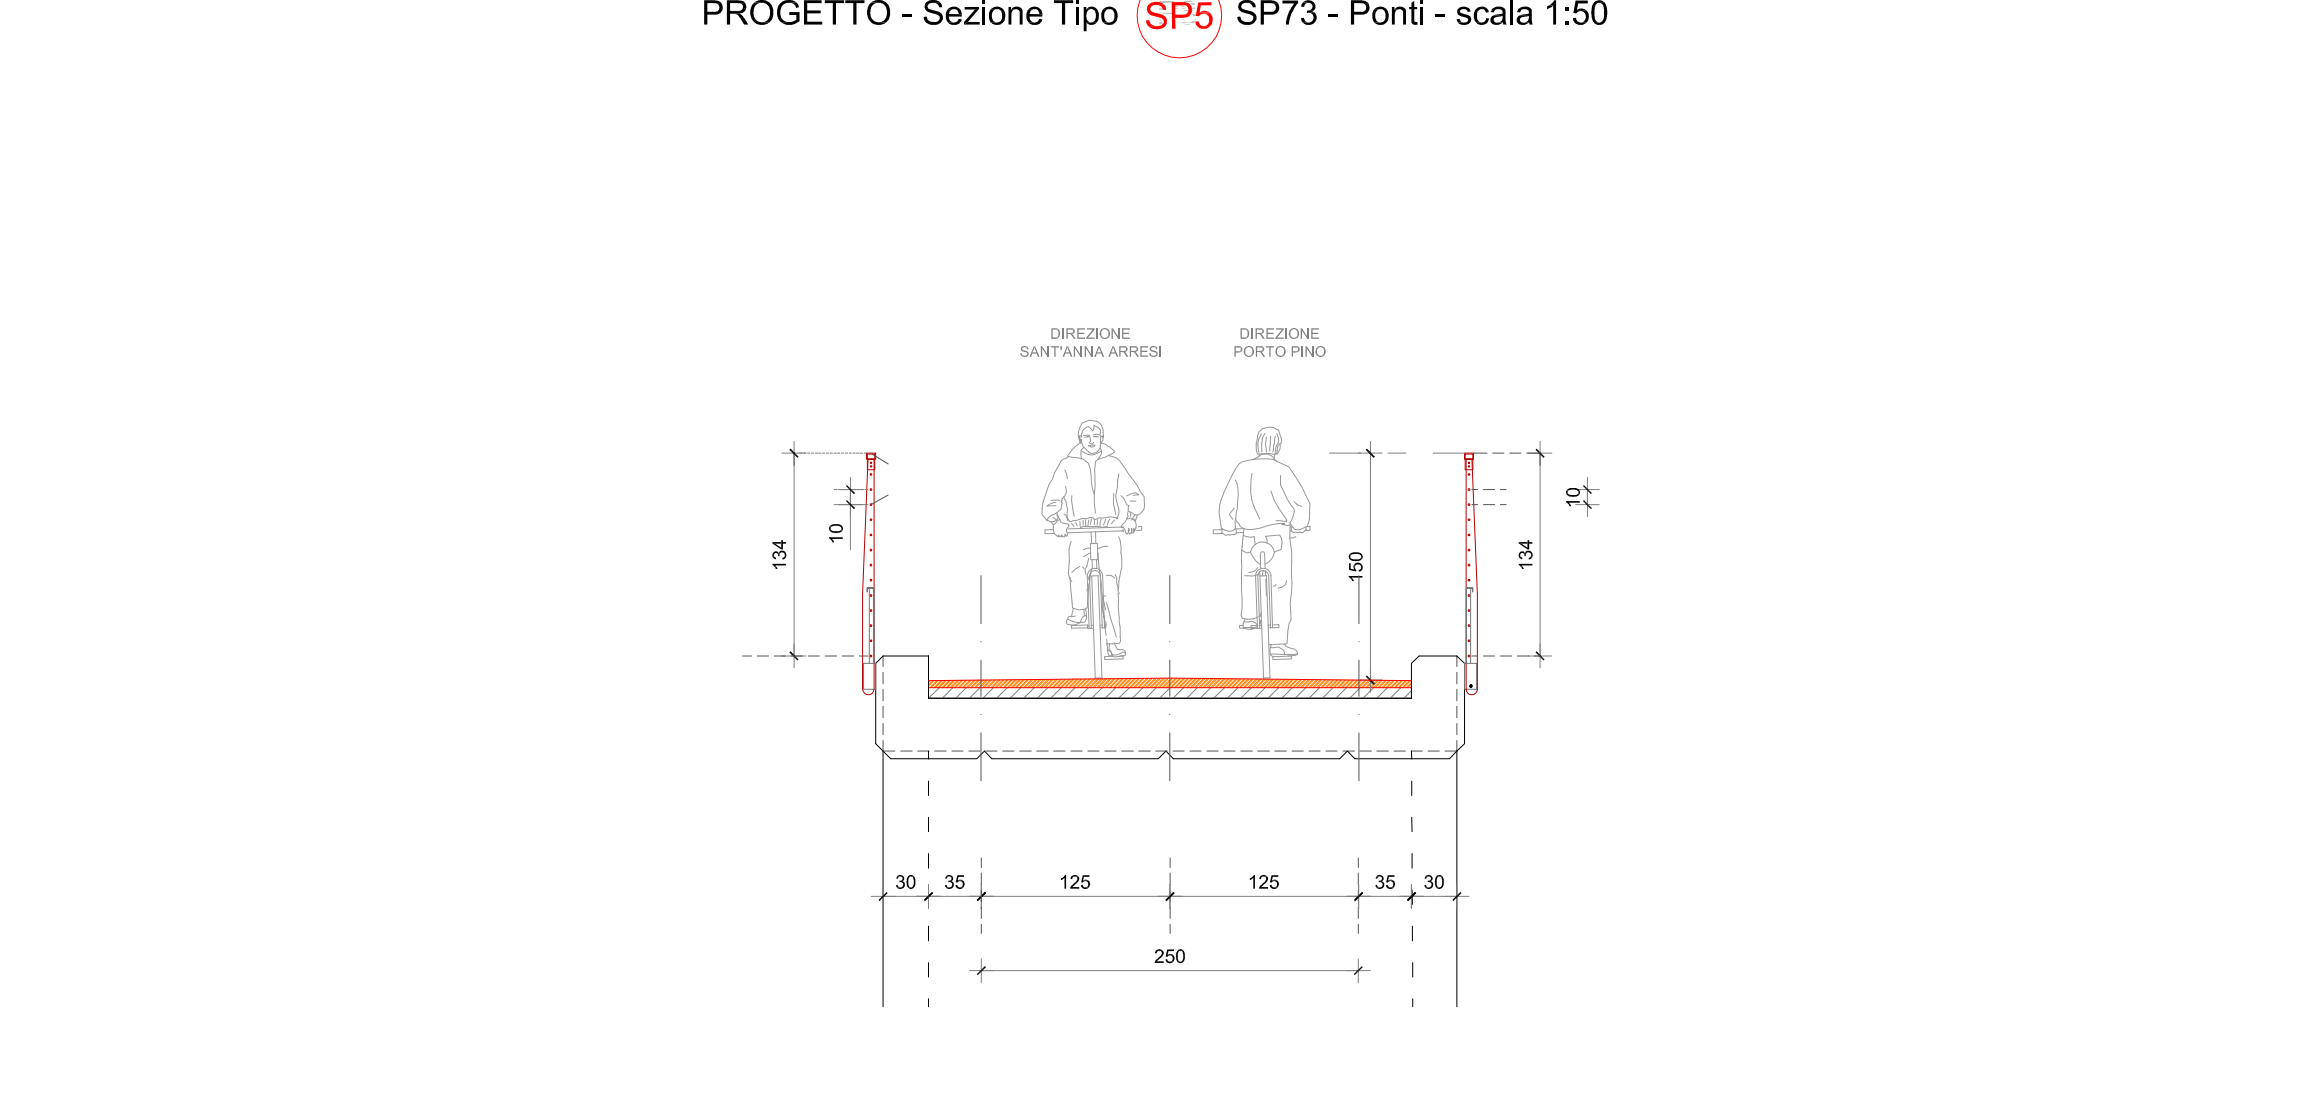
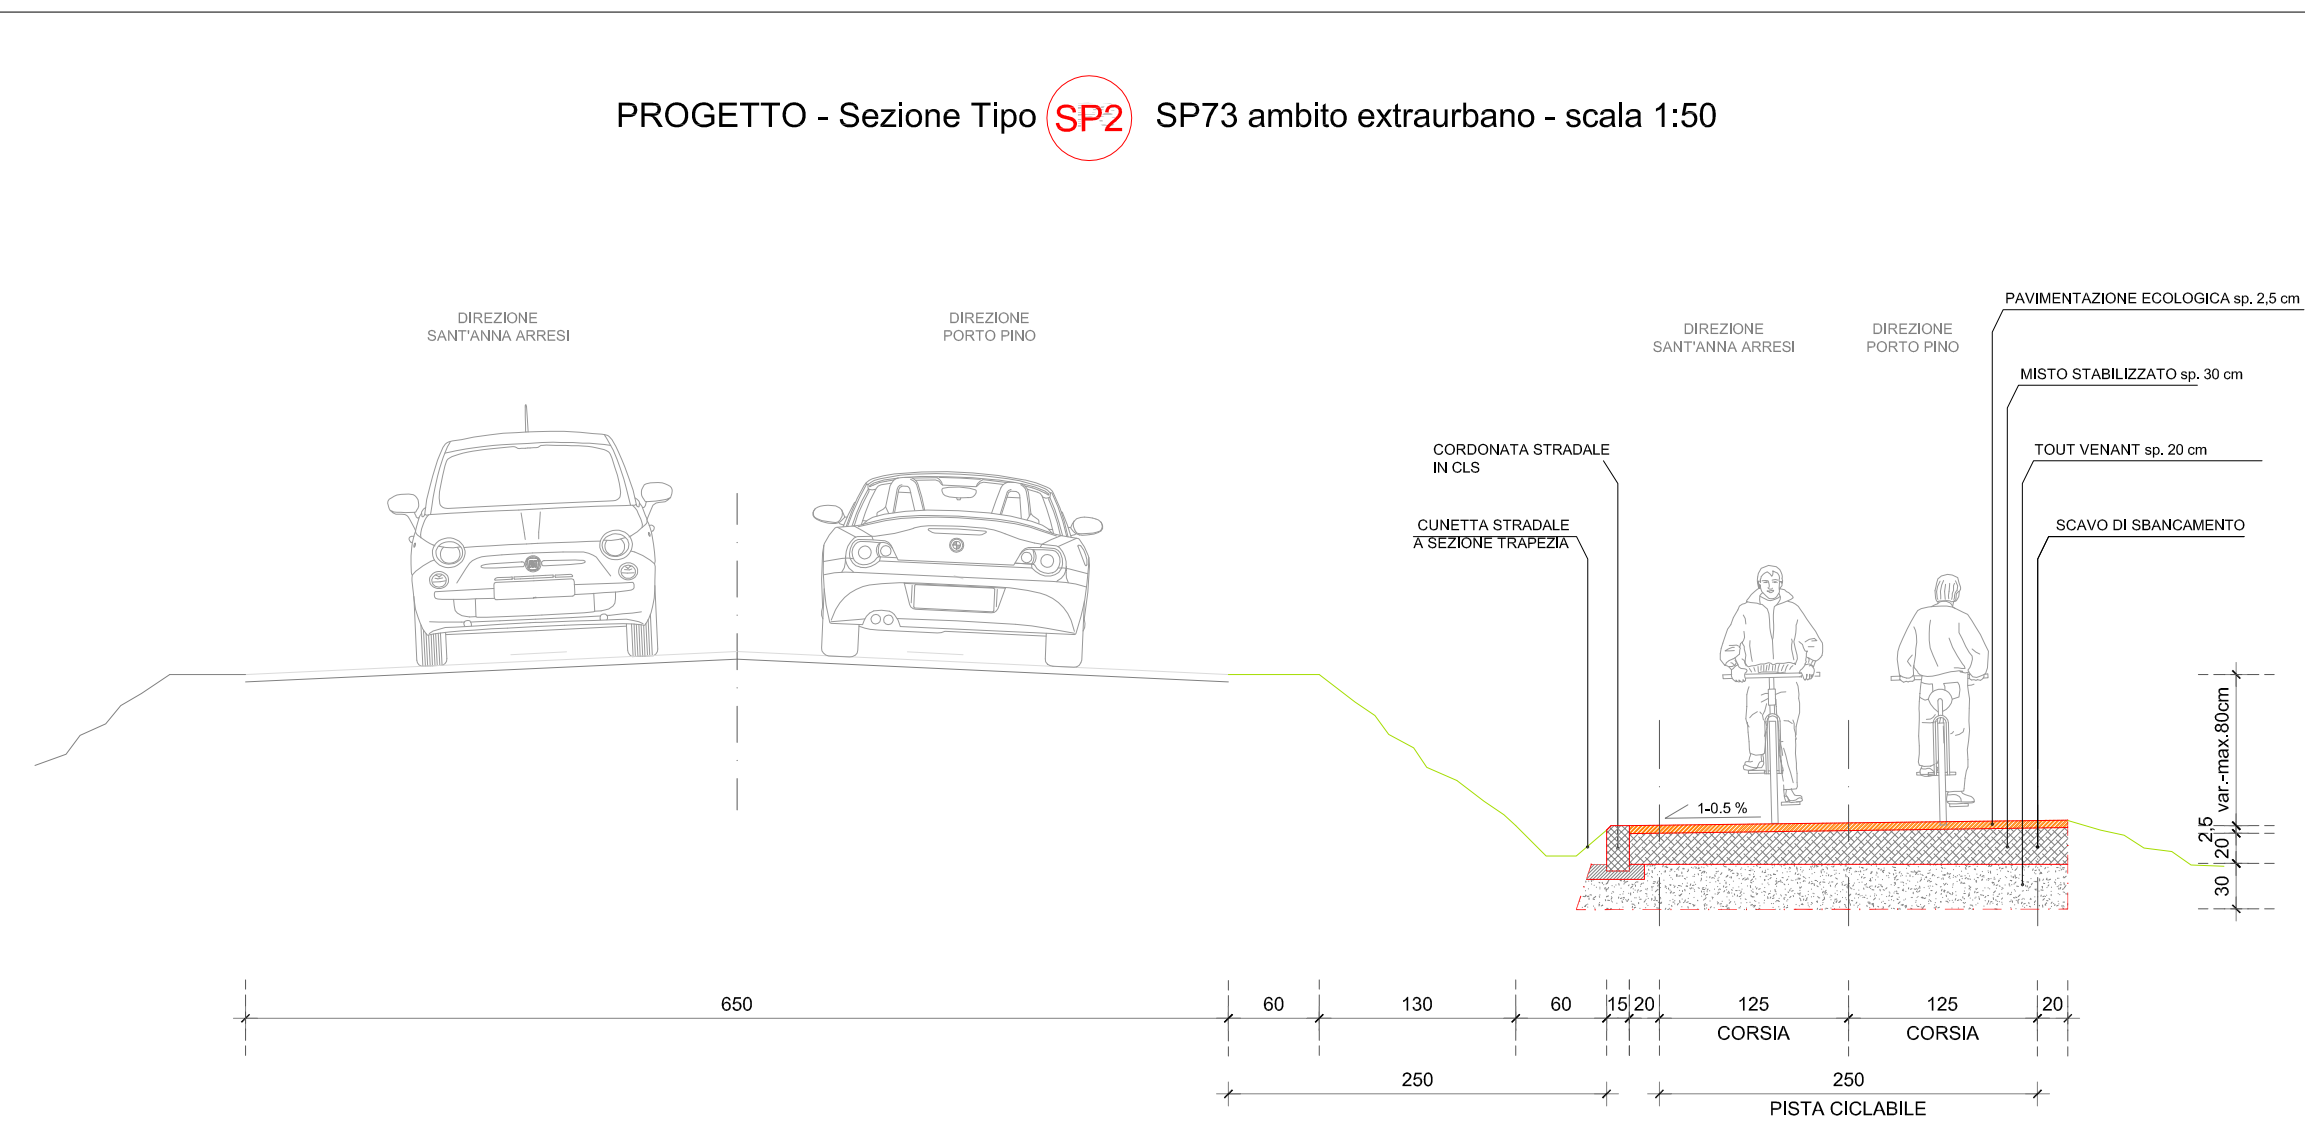
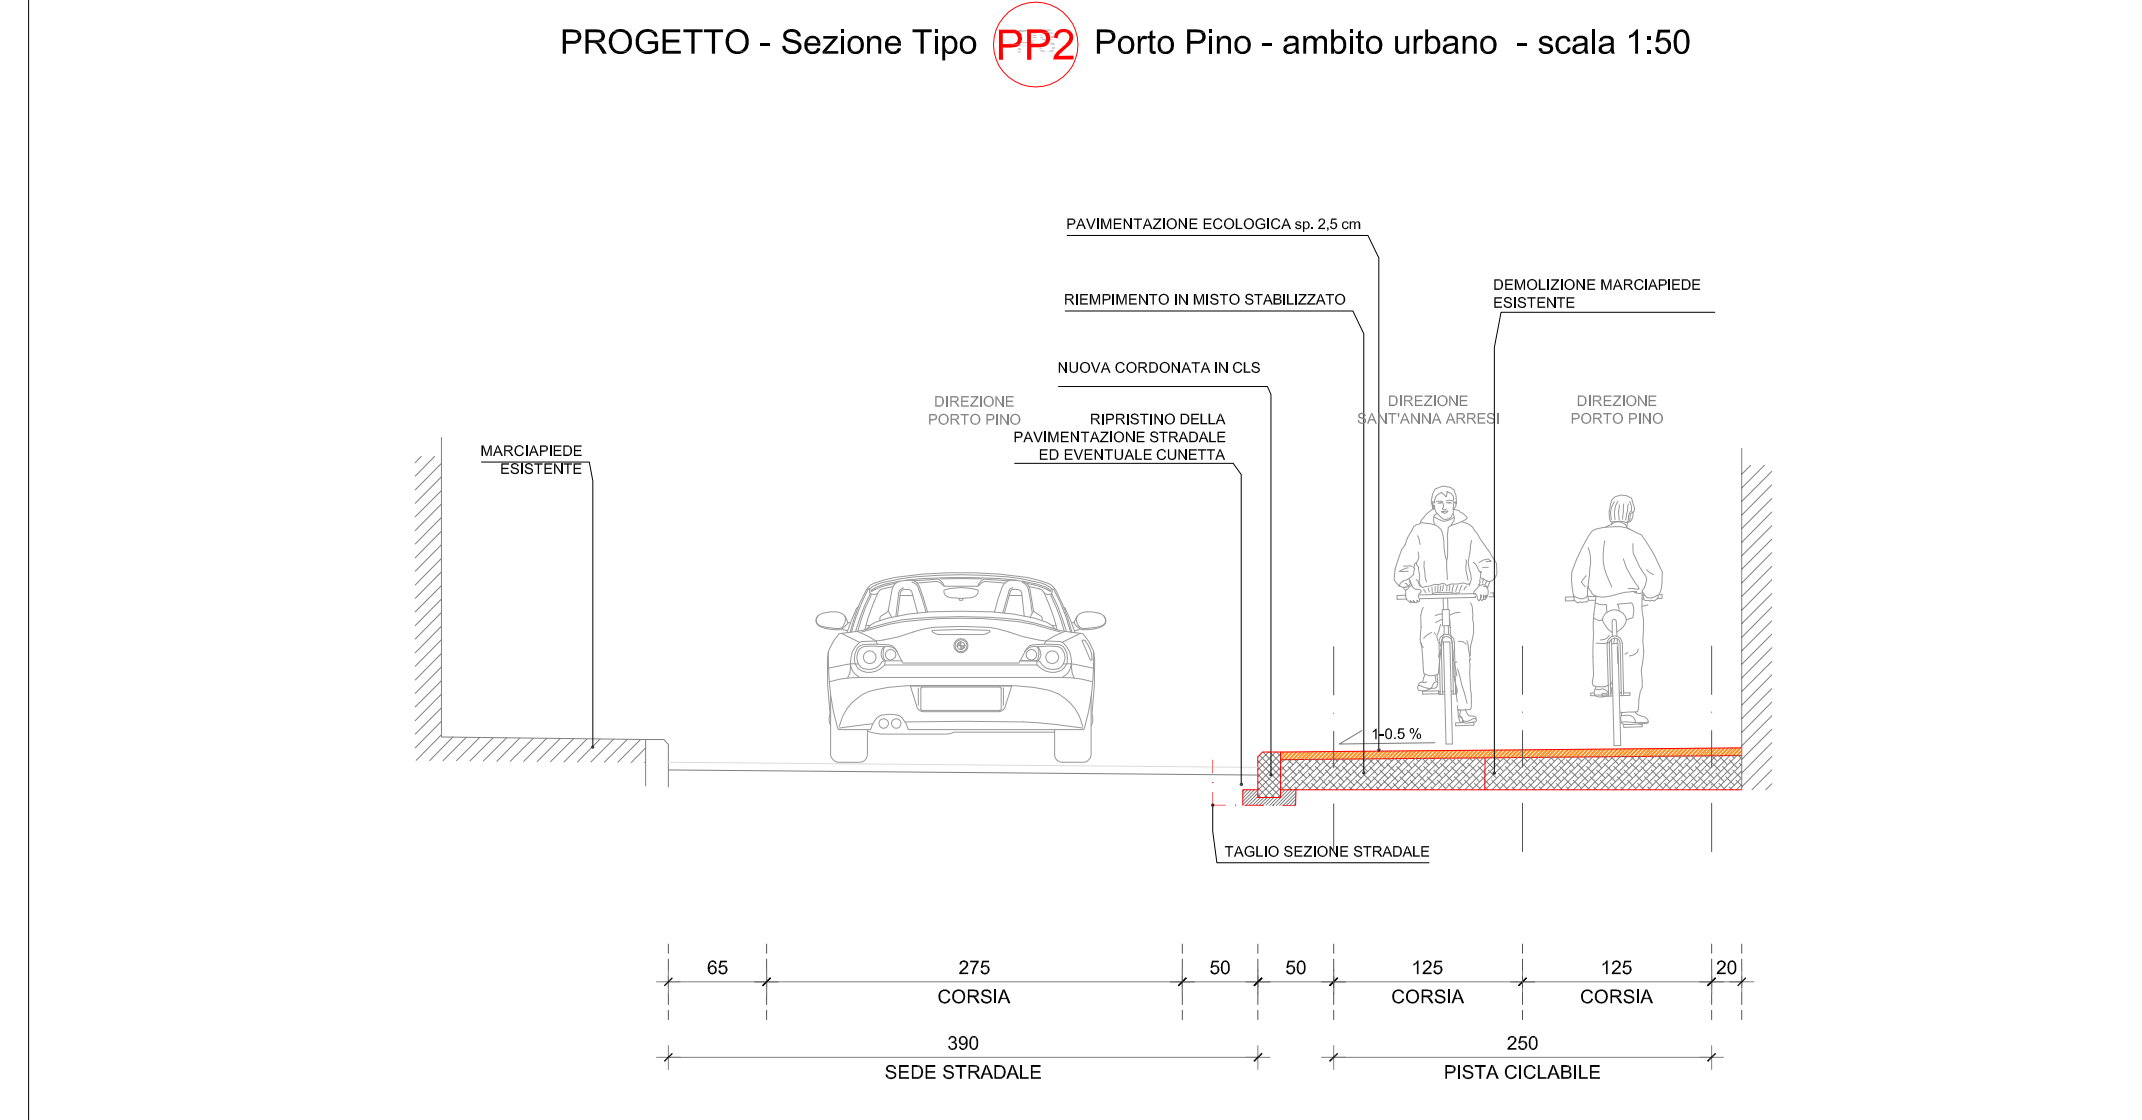
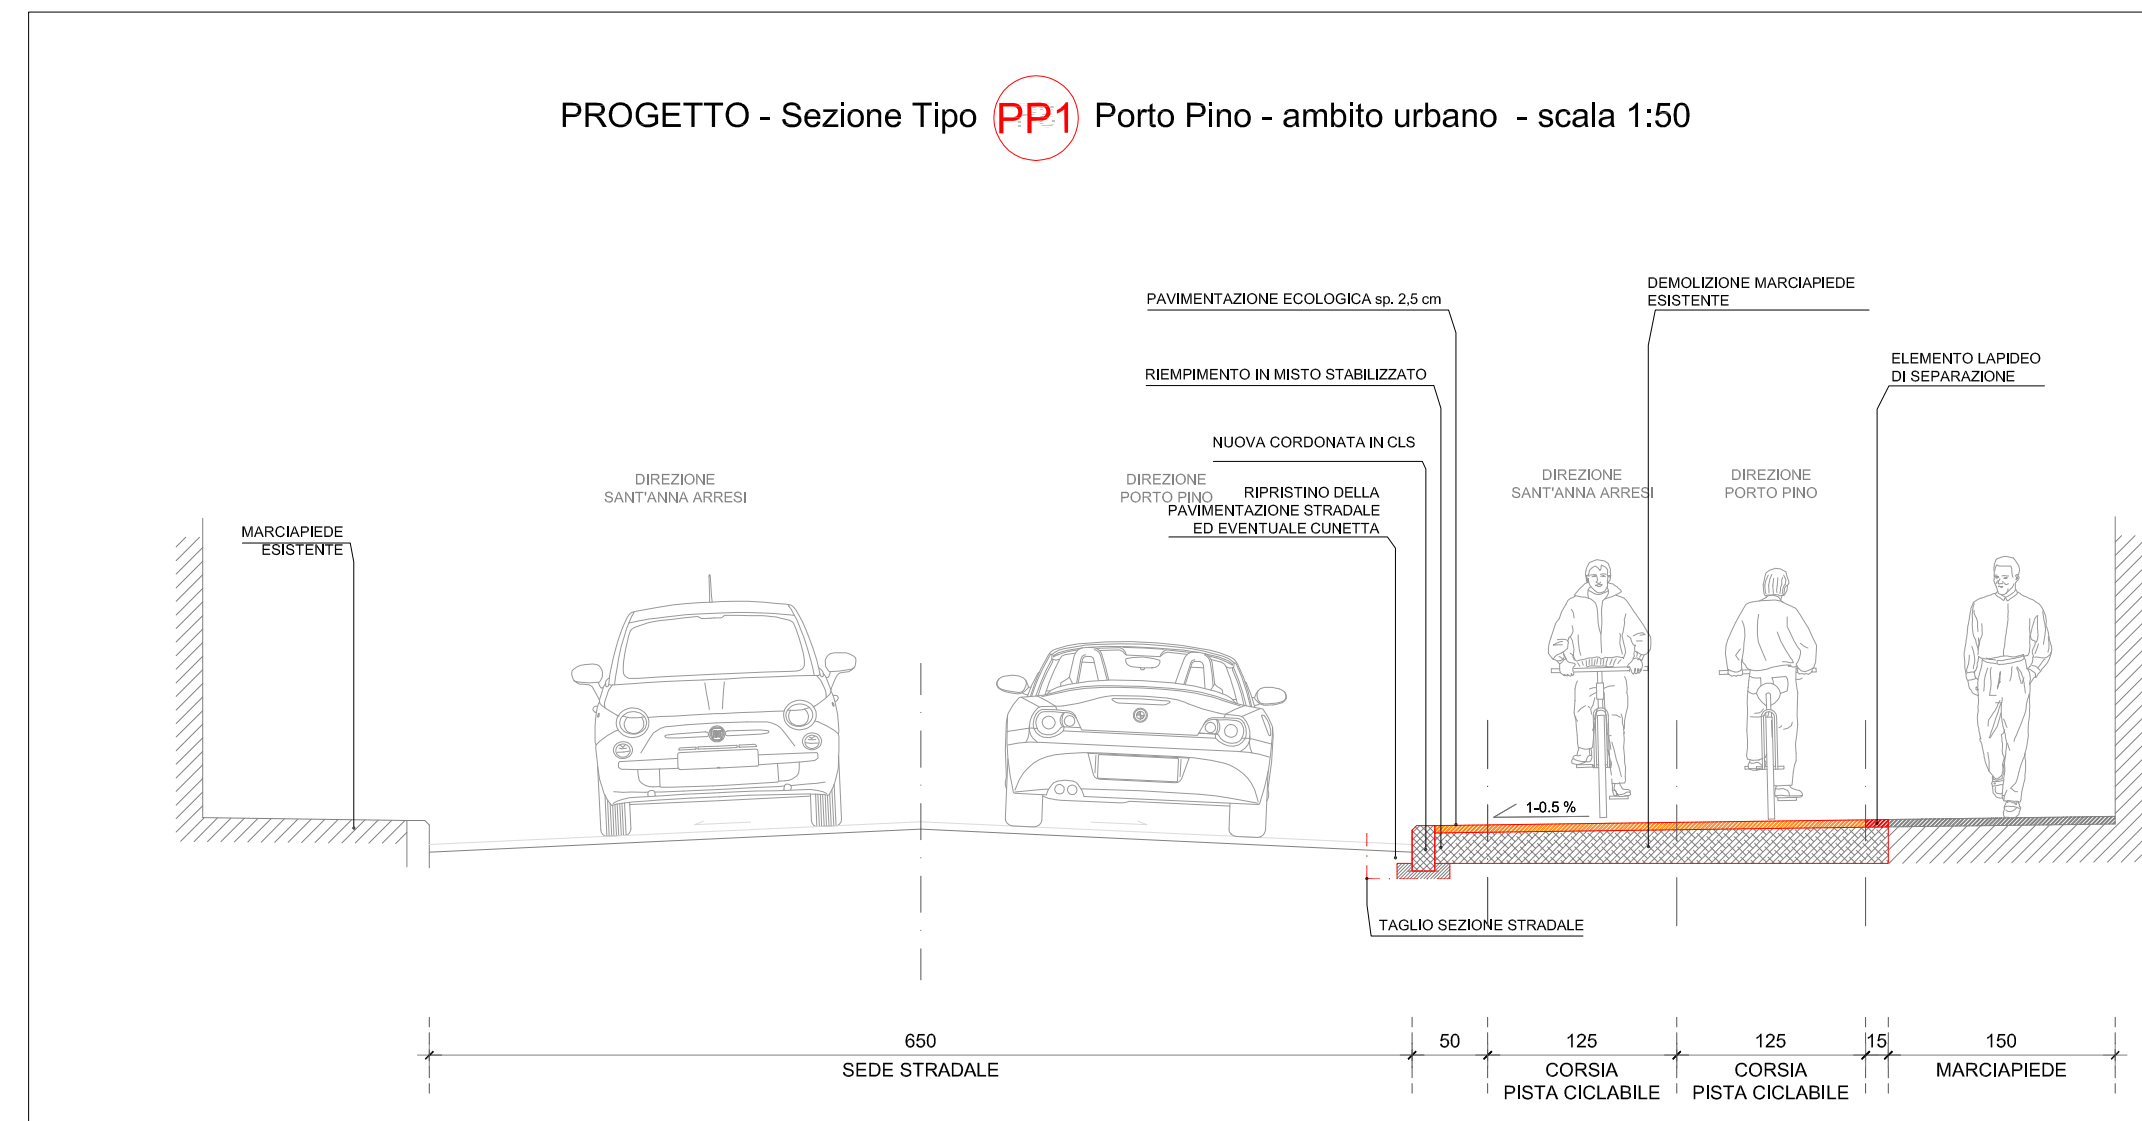
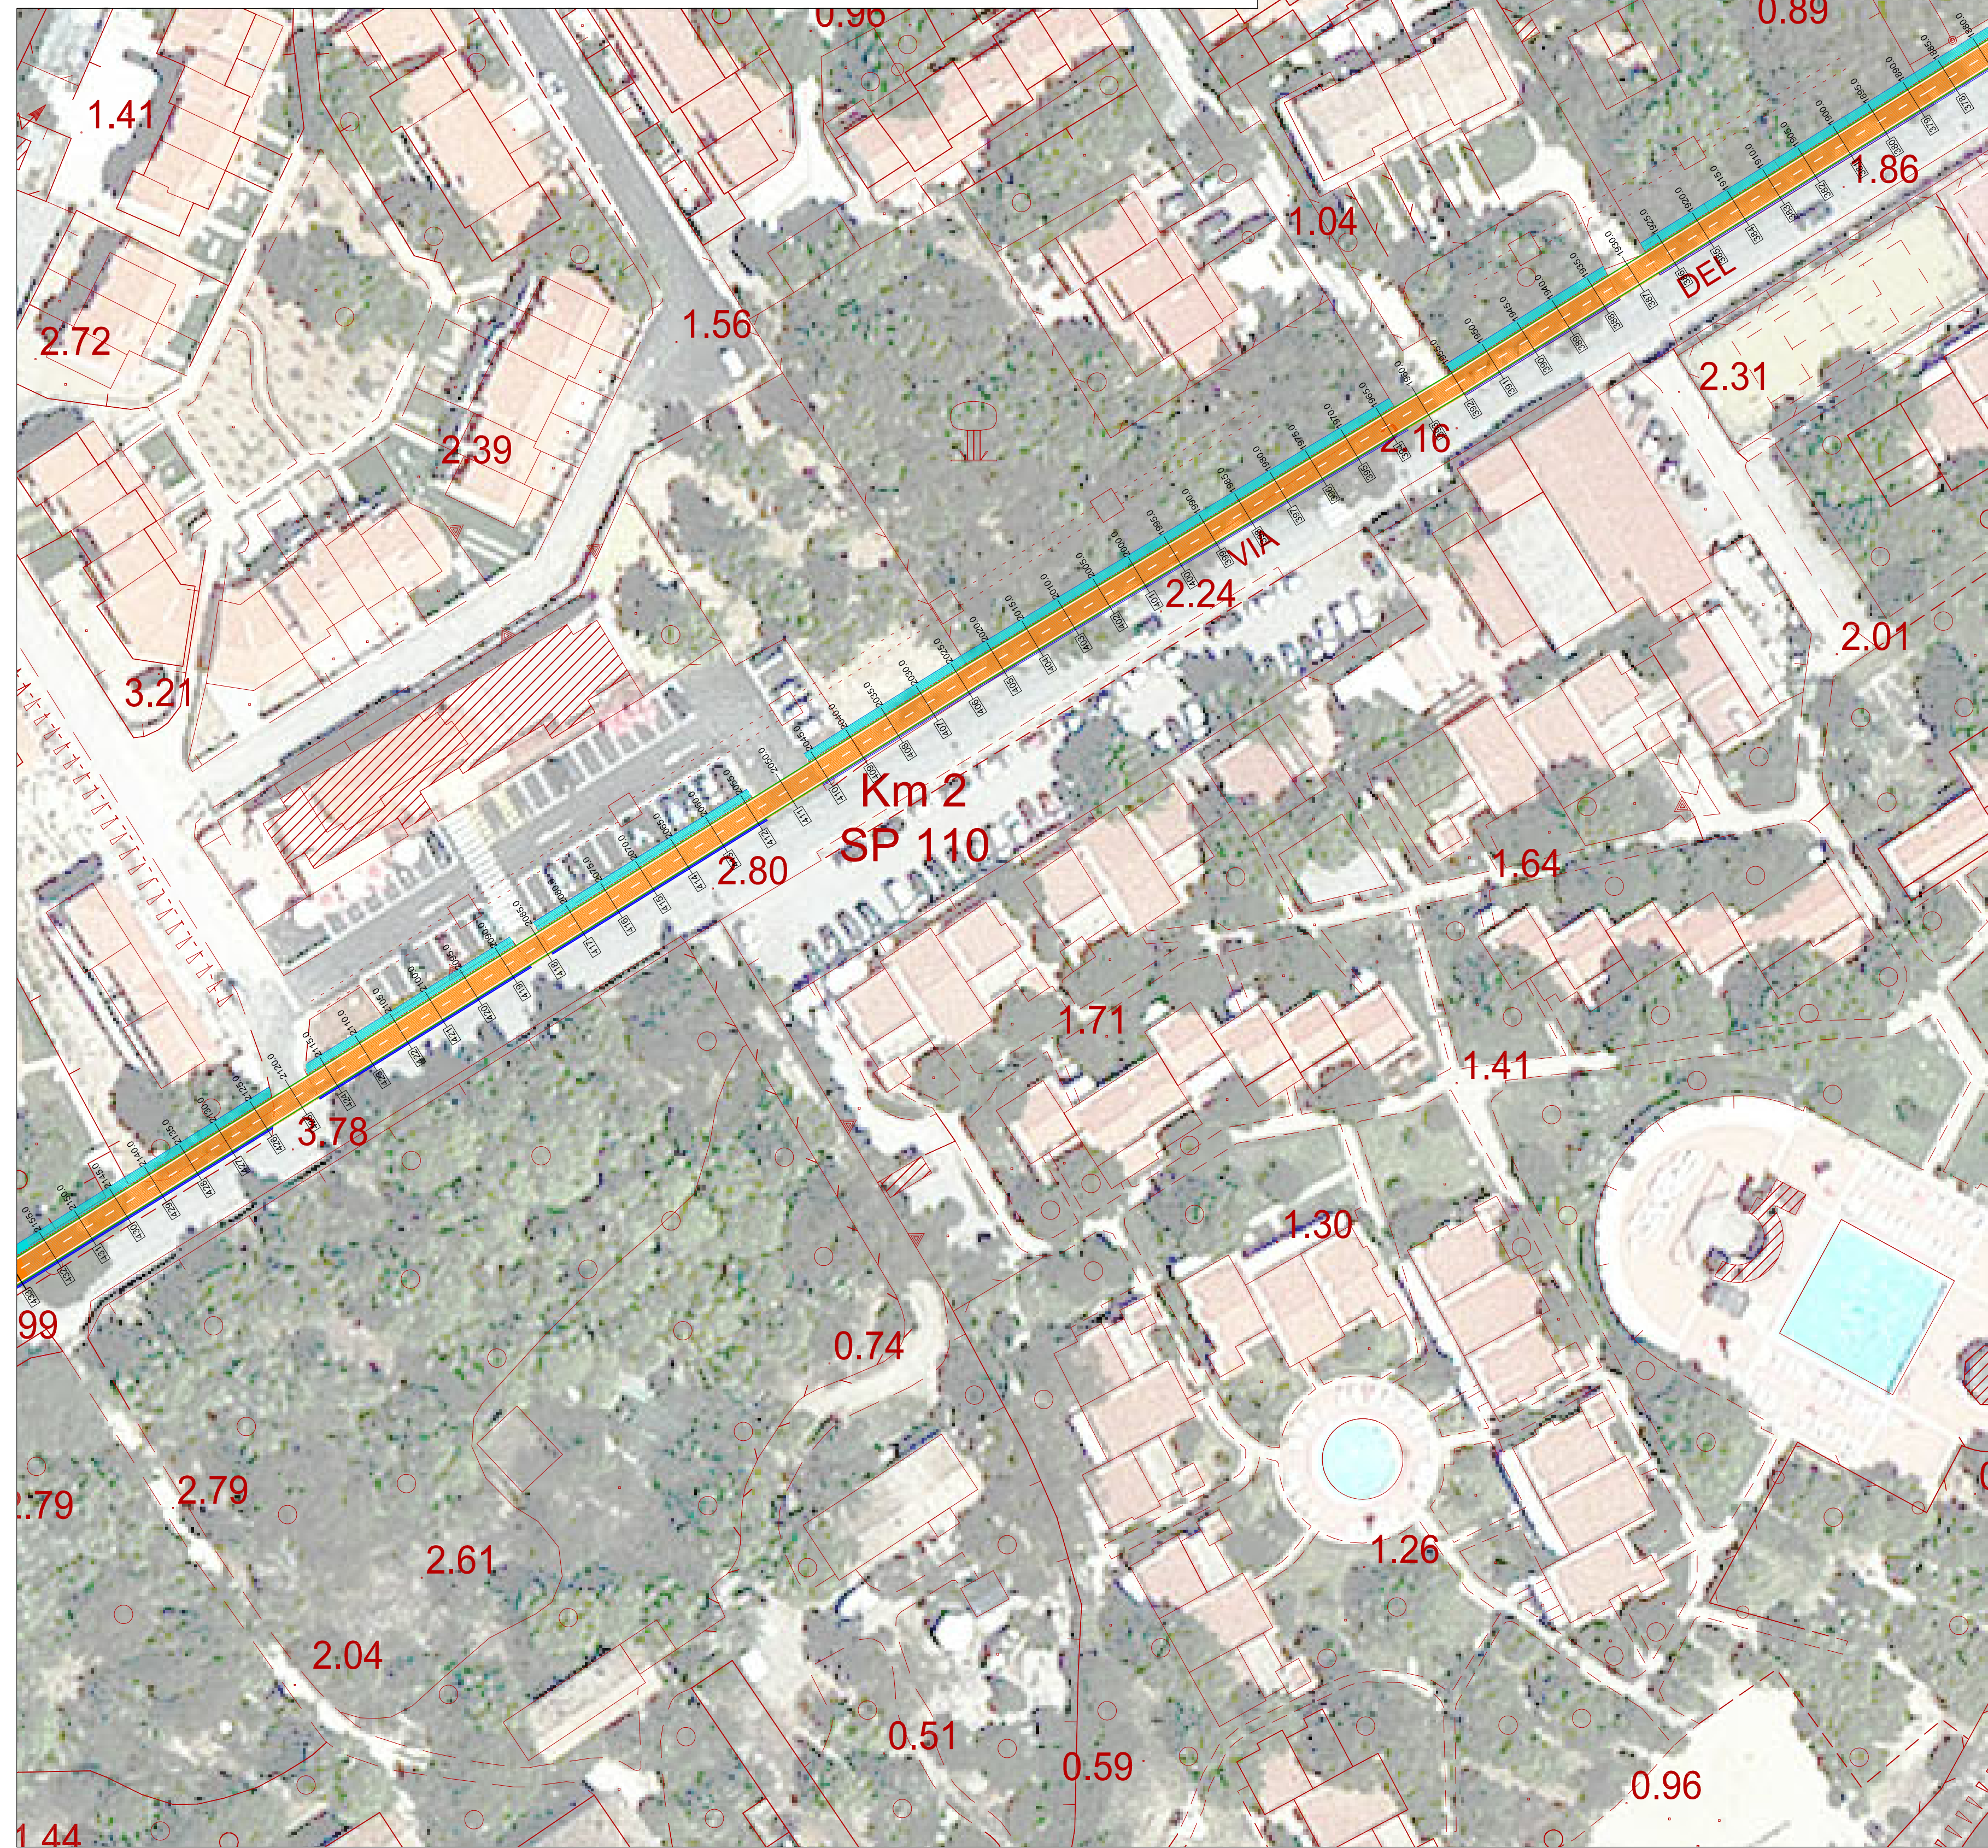
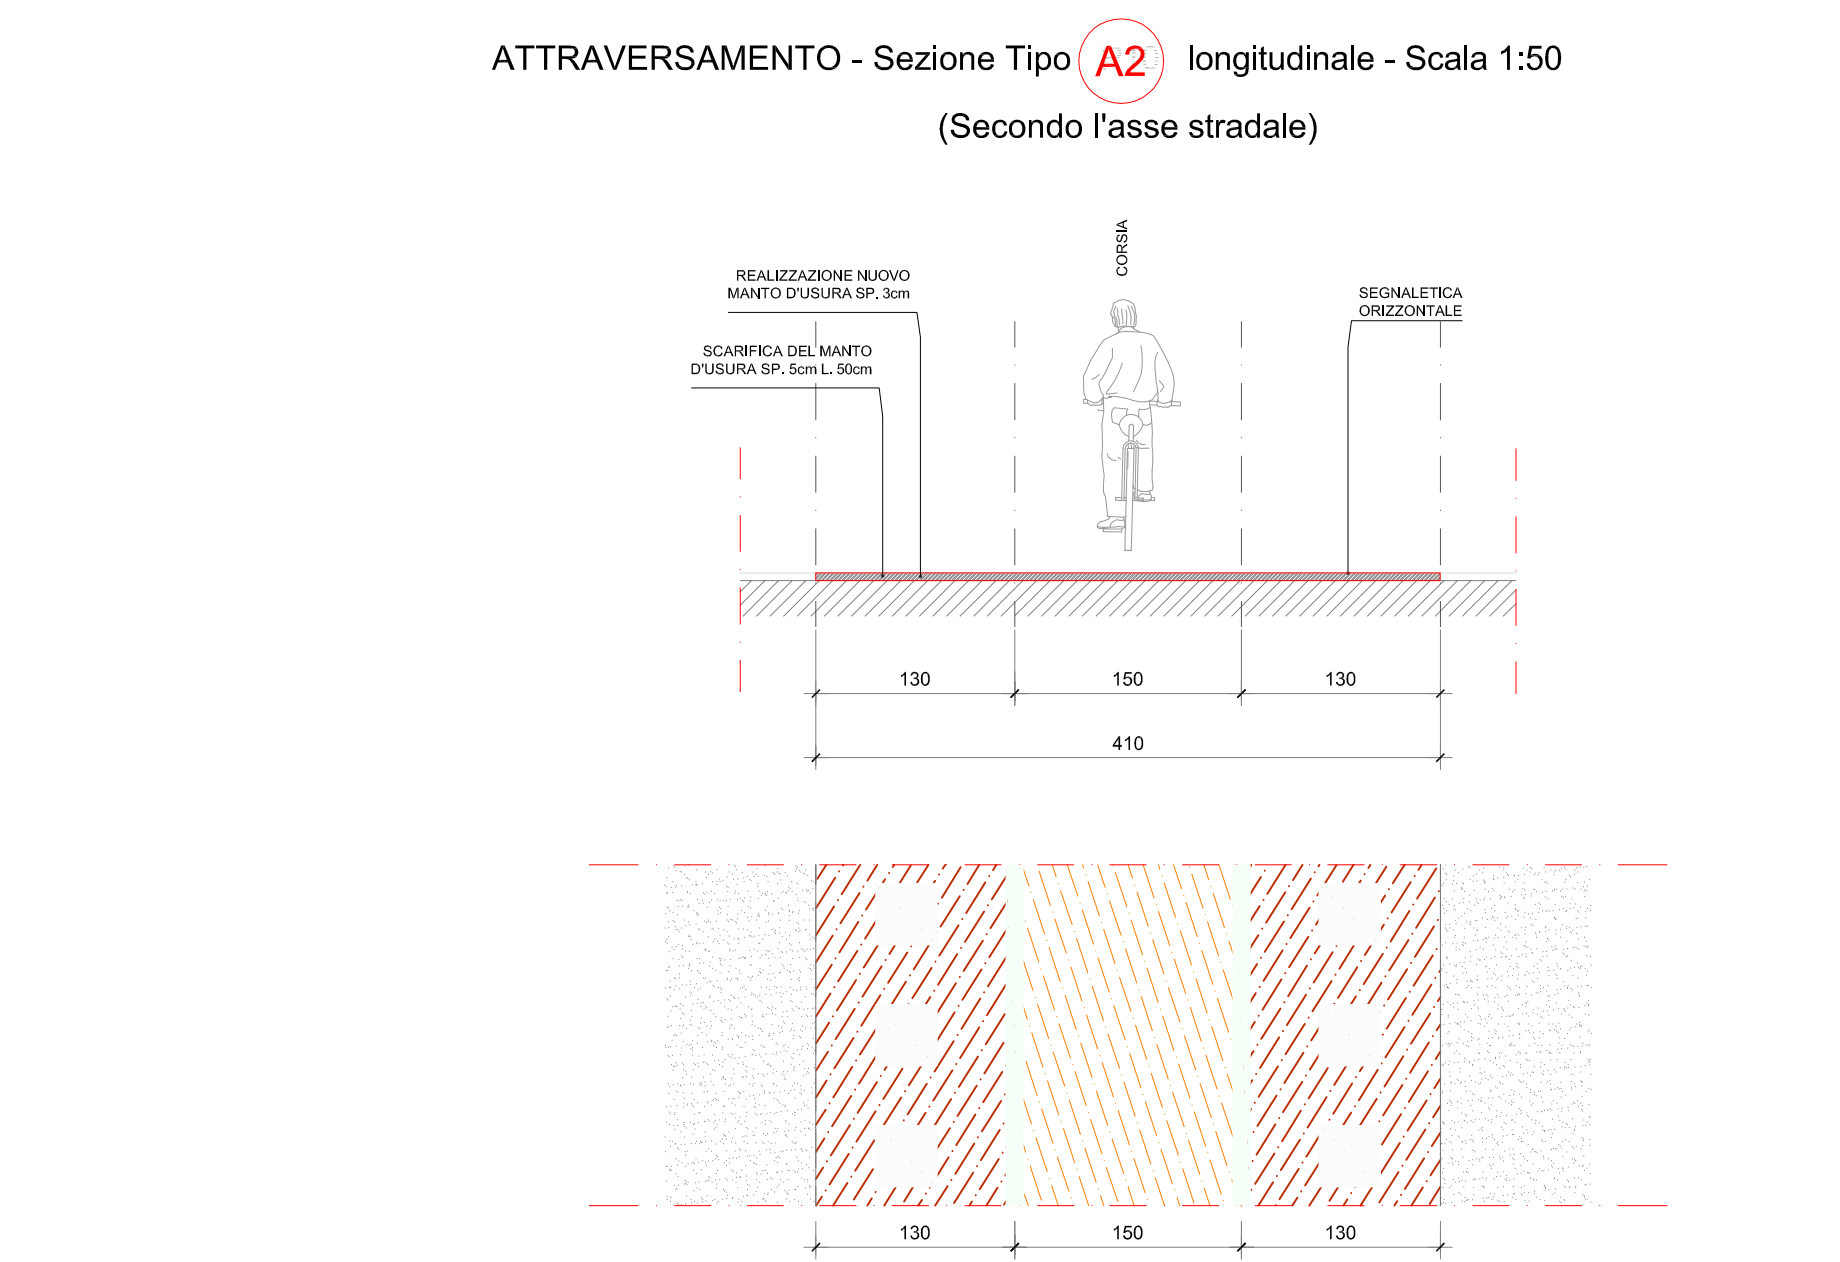


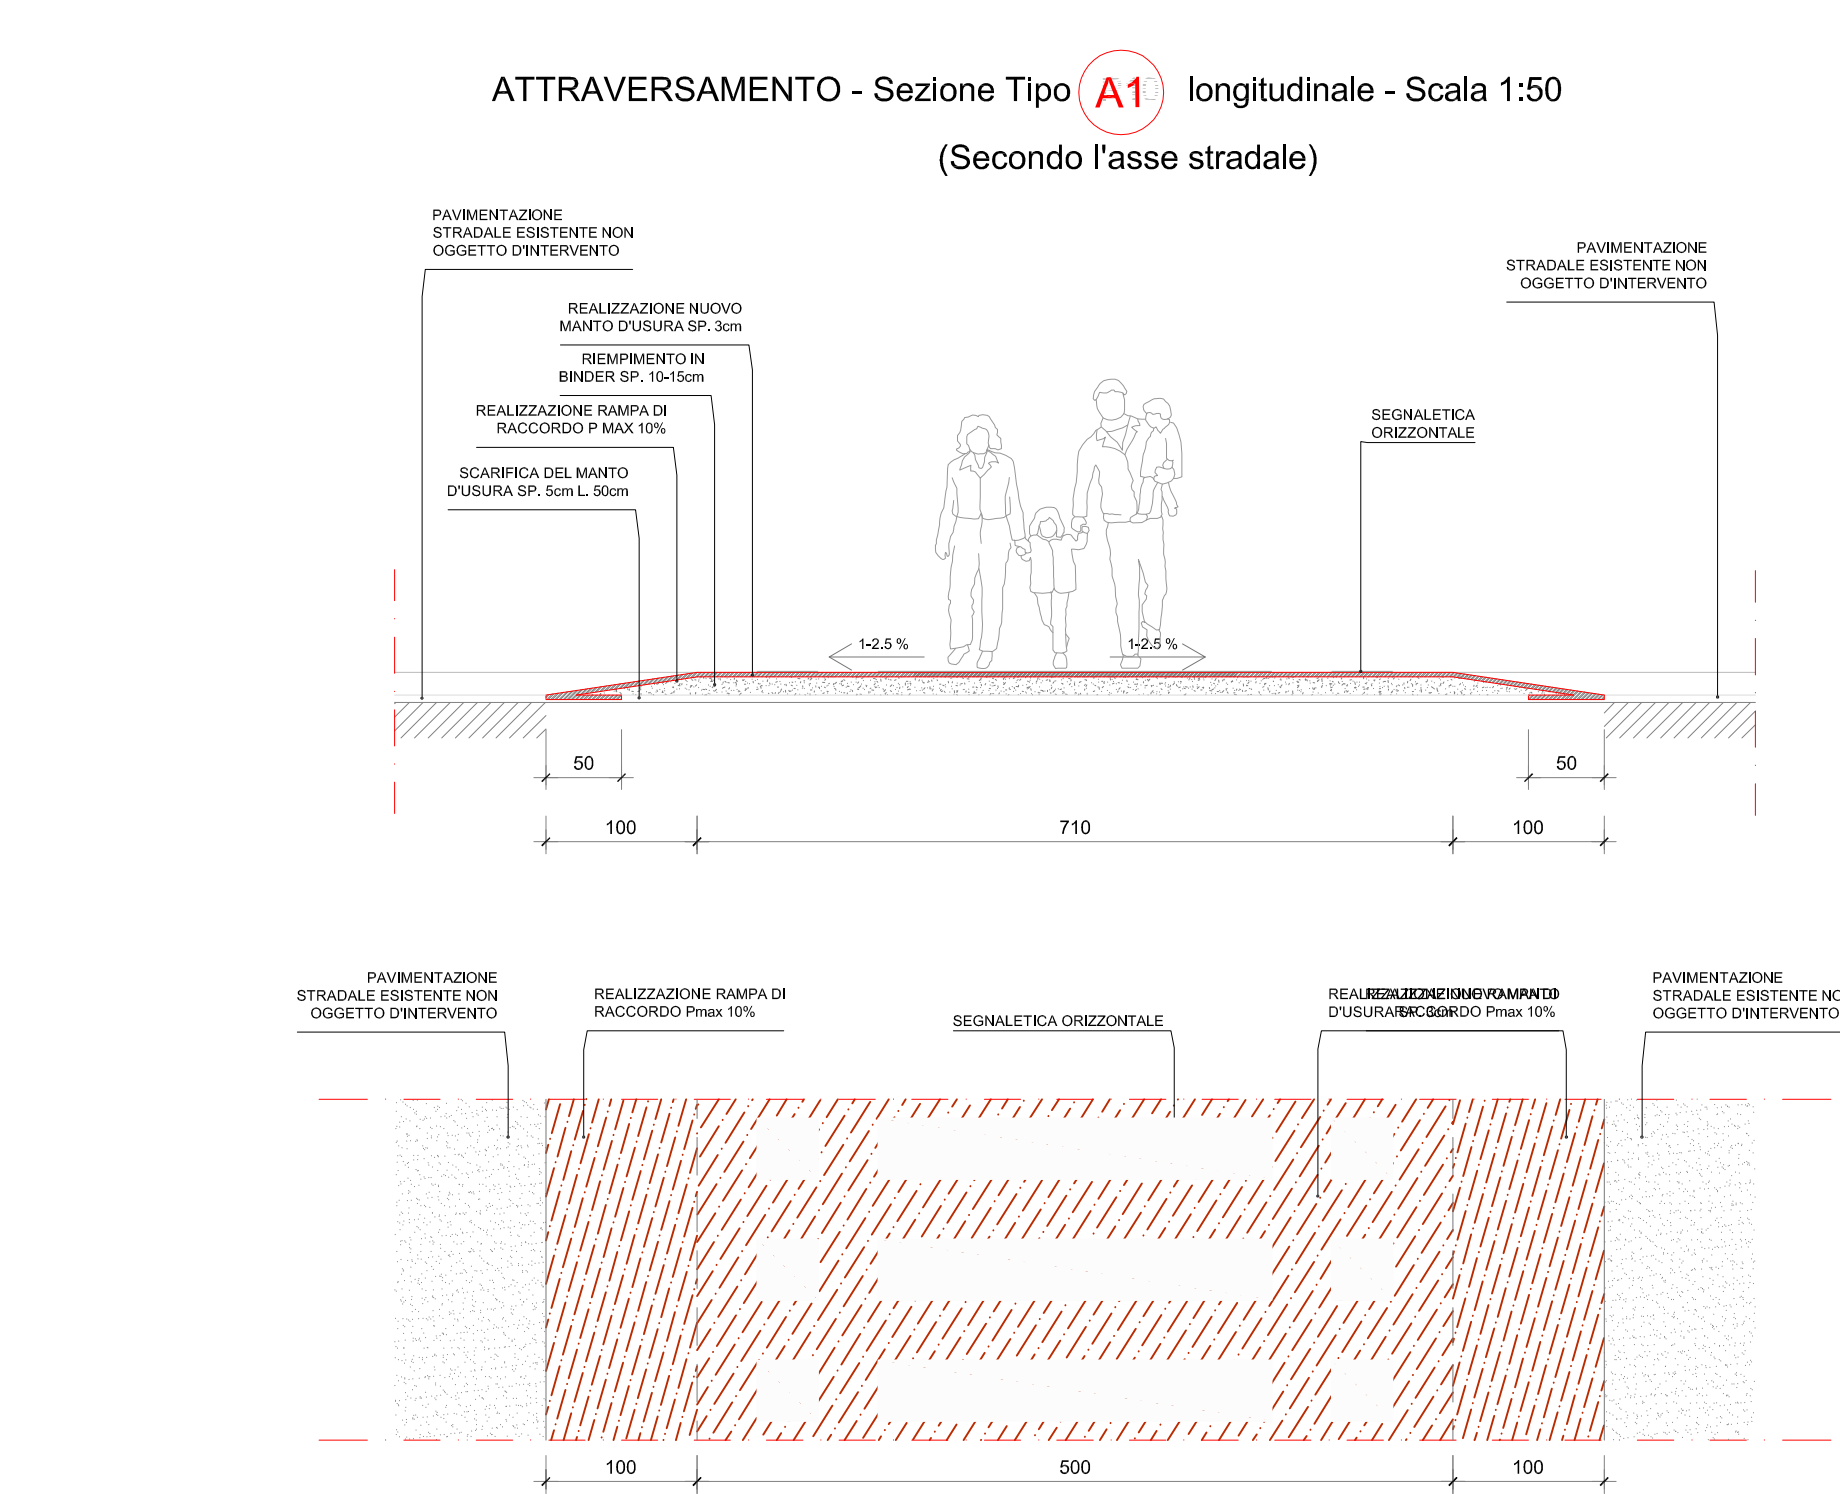

**COMUNE DI SANT'ANNA ARRESI**  
PROVINCIA DI CARBONIA IGLESIAS

**BANDO DI GARA A PROCEDURA APERTA  
PER LA PROGETTAZIONE DEFINITIVA - ESECUTIVA E  
L'ESECUZIONE DEI LAVORI PER LA REALIZZAZIONE  
PISTA CICLABILE  
DA SANT'ANNA ARRESI A PORTOPINO**  
(art.63, comma 2, lett. c del d.lgs 12 aprile 2006, n.163)

C.I.G. 6664780EE6  
CUP: C51B1500440001  
CPV: 45233162-2

**PROGETTO DEFINITIVO**

| ELABORATO | PROGETTO STRADALE                              |
|-----------|------------------------------------------------|
| D-1-04-M  | PLANIMETRIA DI PROGETTO<br>ASSE 5 sez. 303-433 |

| OFFERENTE                                             | PROGETTISTI   |
|-------------------------------------------------------|---|
| <b>SI.SCA Srl</b><br>Via del Lavoro 15<br>08100 Nuoro | Ing. Franco Rocca - Capogruppo<br>Ing. Davide Pina - Mandante<br>Arch. Antonio Dajus - Mandante<br>Arch. Miriam Eugenia Cossu - Mandante<br>Arch. Andrea De Eccher - Mandante<br>Ing. Massimiliano Manis - Mandante<br>Arch. P. Murru - Mandante- Giovane Professionista<br>Geol. Giovanni A. Azzoni - Mandante<br>Agronomo Valerio Bol - Mandante<br>Architetto Nicola Desi - Mandante |

**SI.SCA S.r.l.**  
Via del Lavoro, 15 - 08100 Nuoro  
P. IVA 0242504091 - 0164/939397 [info@si-sca.it](mailto:info@si-sca.it) [www.si-sca.it](http://www.si-sca.it)