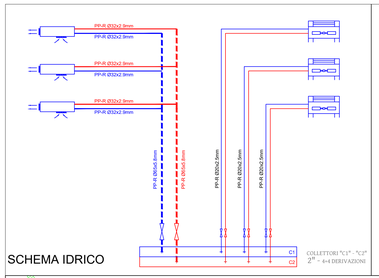

SCHEMA IDRICO

LEGENDA

- Ventilconvettore a soffitto
- Ventilconvettore a pavimento
- Collettore acqua calda/fredda
- Rubinetto di intercetazione
- Tubazione mandata acqua calda in PP-R
- Tubazione ritorno acqua calda in PP-R

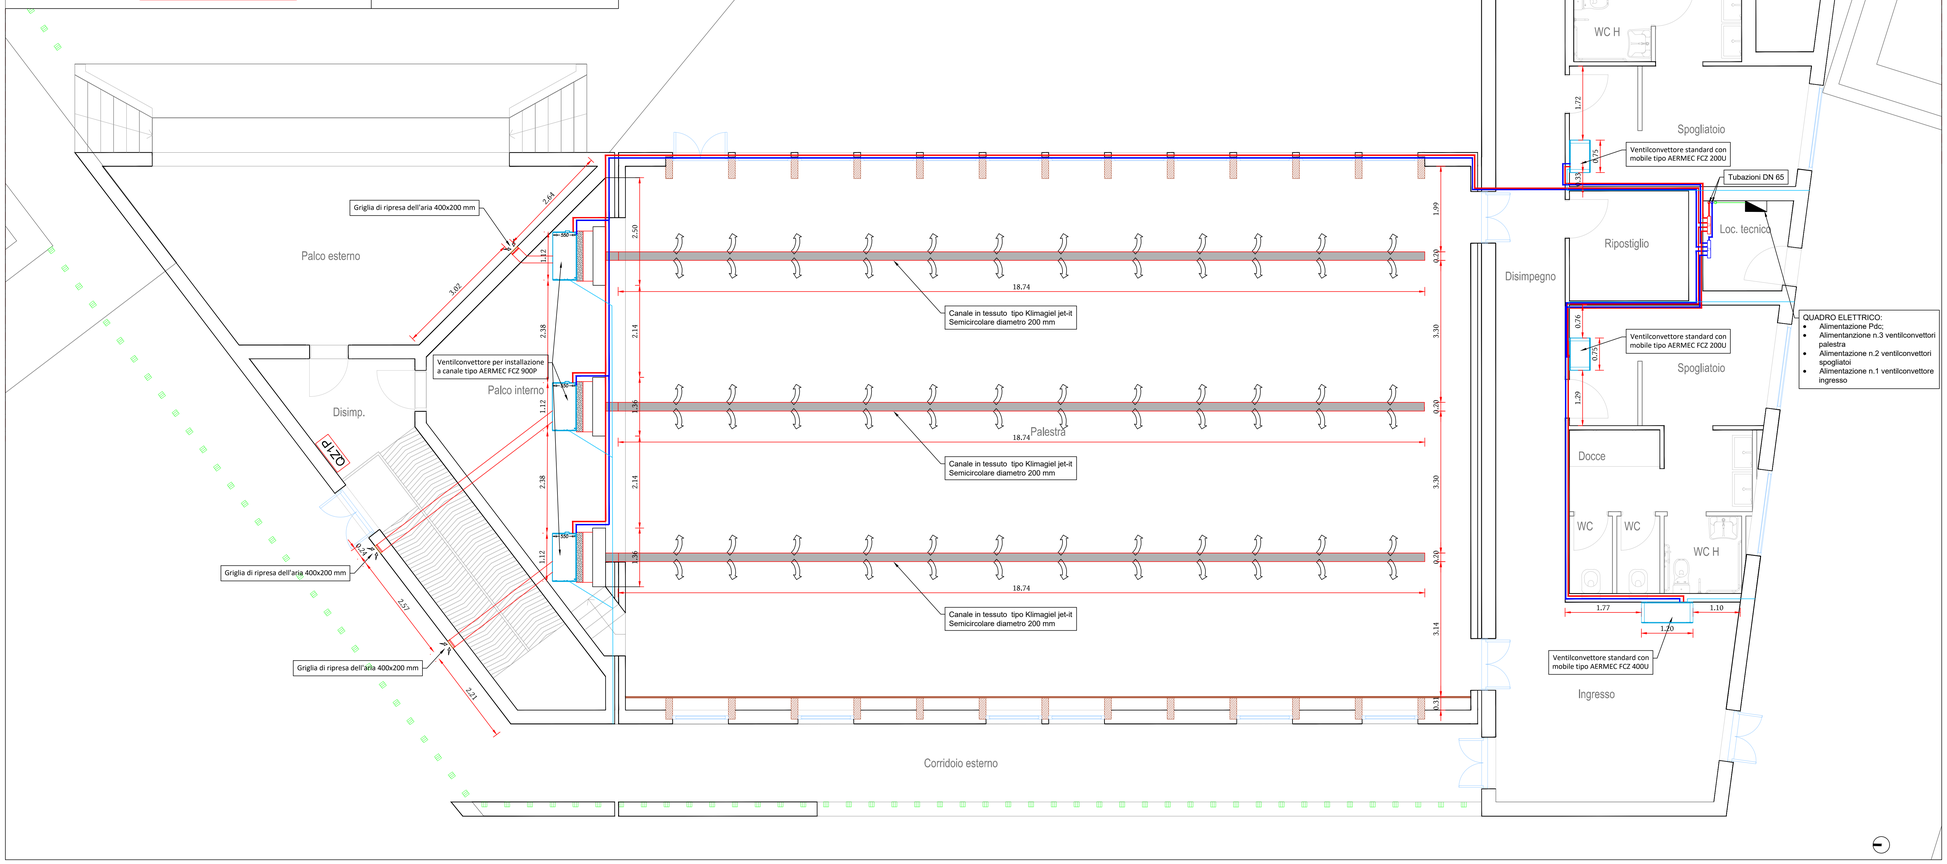

QUADRO ELETTRICO:
- Alimentazione Pdc;
- Alimentazione n.3 ventilconvettori palestra
- Alimentazione n.2 ventilconvettori spogliatoi
- Alimentazione n.1 ventilconvettore ingresso

PIANTA DEL BLOCCO PALESTRA CON INDICAZIONE DELLA DISTRIBUZIONE DELL'IMPIANTO DI RISCALDAMENTO

SCALA 1:50

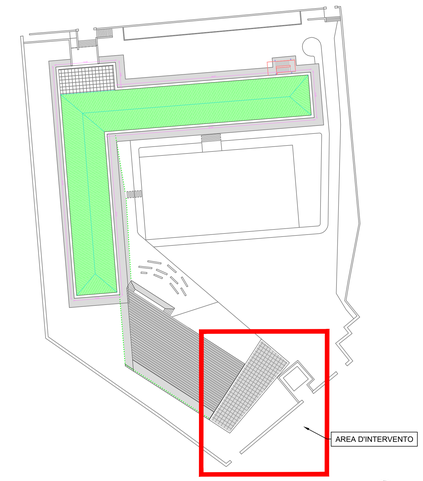

PLANIMETRIA LOTTO

SCALA 1:500

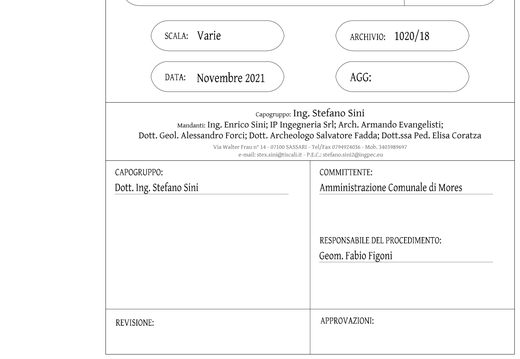

PIANTA DELLA COPERTURA ALA SPOGLIATOI

SCALA 1:50

LEGENDA

- Tubazione acqua fredda in PP-R precoibentato
- Tubazione acqua calda in PP-R precoibentato
- Tubazione scarico condensa in PVC
- Linea elettrica

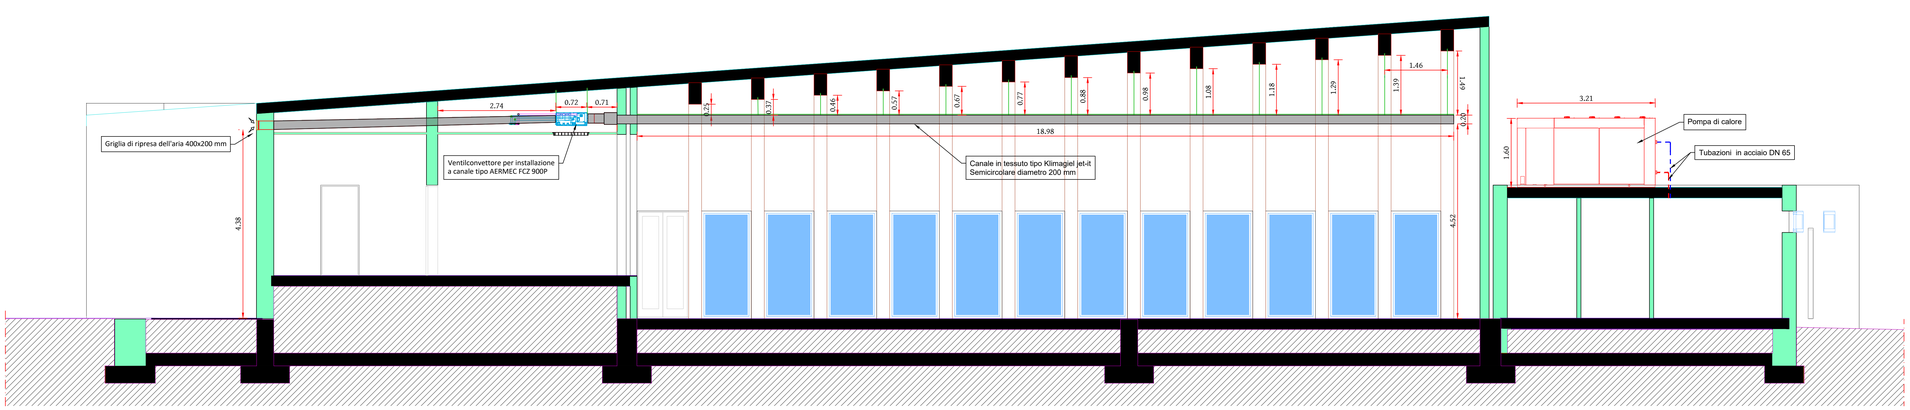

SEZIONE DEL BLOCCO PALESTRA CON INDICAZIONE DELLA DISTRIBUZIONE DELL'IMPIANTO DI RISCALDAMENTO

SCALA 1:50

COMUNE DI MORES

PROVINCIA DI SASSARI

Scuole del NUOVO MILLENNIO – piano straordinario di edilizia scolastica Iscol@, programma asse I "Scuole del Nuovo Millennio" – "Lavori di riqualificazione, adeguamento normativo e realizzazione nuova palestra nel plesso scolastico sito in Corso Vittorio Emanuele a Mores".

CUP G42D16000000006 - CIG 7196D9B2EC

- PROGETTO DEFINITIVO-ESECUTIVO

Impianti di riscaldamento
Palestra

M-107

SCALA: Varie

ARCHIVIO: 1020/18

DATA: Novembre 2021

AGG:

Capogruppo: Ing. Stefano Sini
Mandanti: Ing. Enrico Sini; IP Ingegneria Srl; Arch. Armando Evangelisti; Dott. Geol. Alessandro Forci; Dott. Archeologo Salvatore Fadda; Dott.ssa Ped. Elisa Coratza
Via Walter Frau n° 14 - 07100 SASSARI - Tel/Fax 0794924036 - Mob. 3403598697
e-mail: stex.sini@tiscali.it - P.E.C.: stefano.sini2@ingpec.eu

CAPOGRUPPO: Dott. Ing. Stefano Sini

COMMITTENTE: Amministrazione Comunale di Mores

RESPONSABILE DEL PROCEDIMENTO: Geom. Fabio Figoni

REVISIONE:

APPROVAZIONI: