PROGETTO ESECUTIVO

COMUNE DI ALES

PROVINCIA DI ORISTANO

ITINERARIO TRA I NUCLEI STORICO-RELIGIOSI DEL CENTRO URBANO - COMPLETAMENTO
INTERVENTO DI RECUPERO E RIQUALIFICAZIONE EX CASA CONI - MESSA IN SICUREZZA E VALORIZZAZIONE STRUTTURE A MAGGIOR FRUIZIONE PUBBLICA
STRALCIO PROGETTO ESECUTIVO

I PROGETTISTI:
MTA s.r.l.

GRUPPO DI LAVORO:
arch. Marco Terzitta
ing. Igor Ena
arch. Mauro Quidacciolu

RESP. DEL PROCEDIMENTO:
Ing. Maurizio Zucca

COMMITTENTE:
Amministrazione Comunale Ales

SINDACO:
Avv. Simonetta Zedda

20
ARC03

INDICAZIONE DEGLI INTERVENTI

MARCO TERZITTA ASSOCIATI s.r.l.
via sauro 3/5 - 07038 - TRINITA' (OT)
Tel 079 / 680007 - Fax 079/680233 e-mail: info@mt-arch.it C.F. e P.IVA 02293470908

Data: Maggio 2015	Resp. Progetto:
Archivio:	Elaborazione:
File:	Verifica:
Modello:	Approvazione:
Elaborato:	Agg. 1 del:
Rev.: 1 del:	Agg. 2 del:

INTERVENTI IN PROGETTO

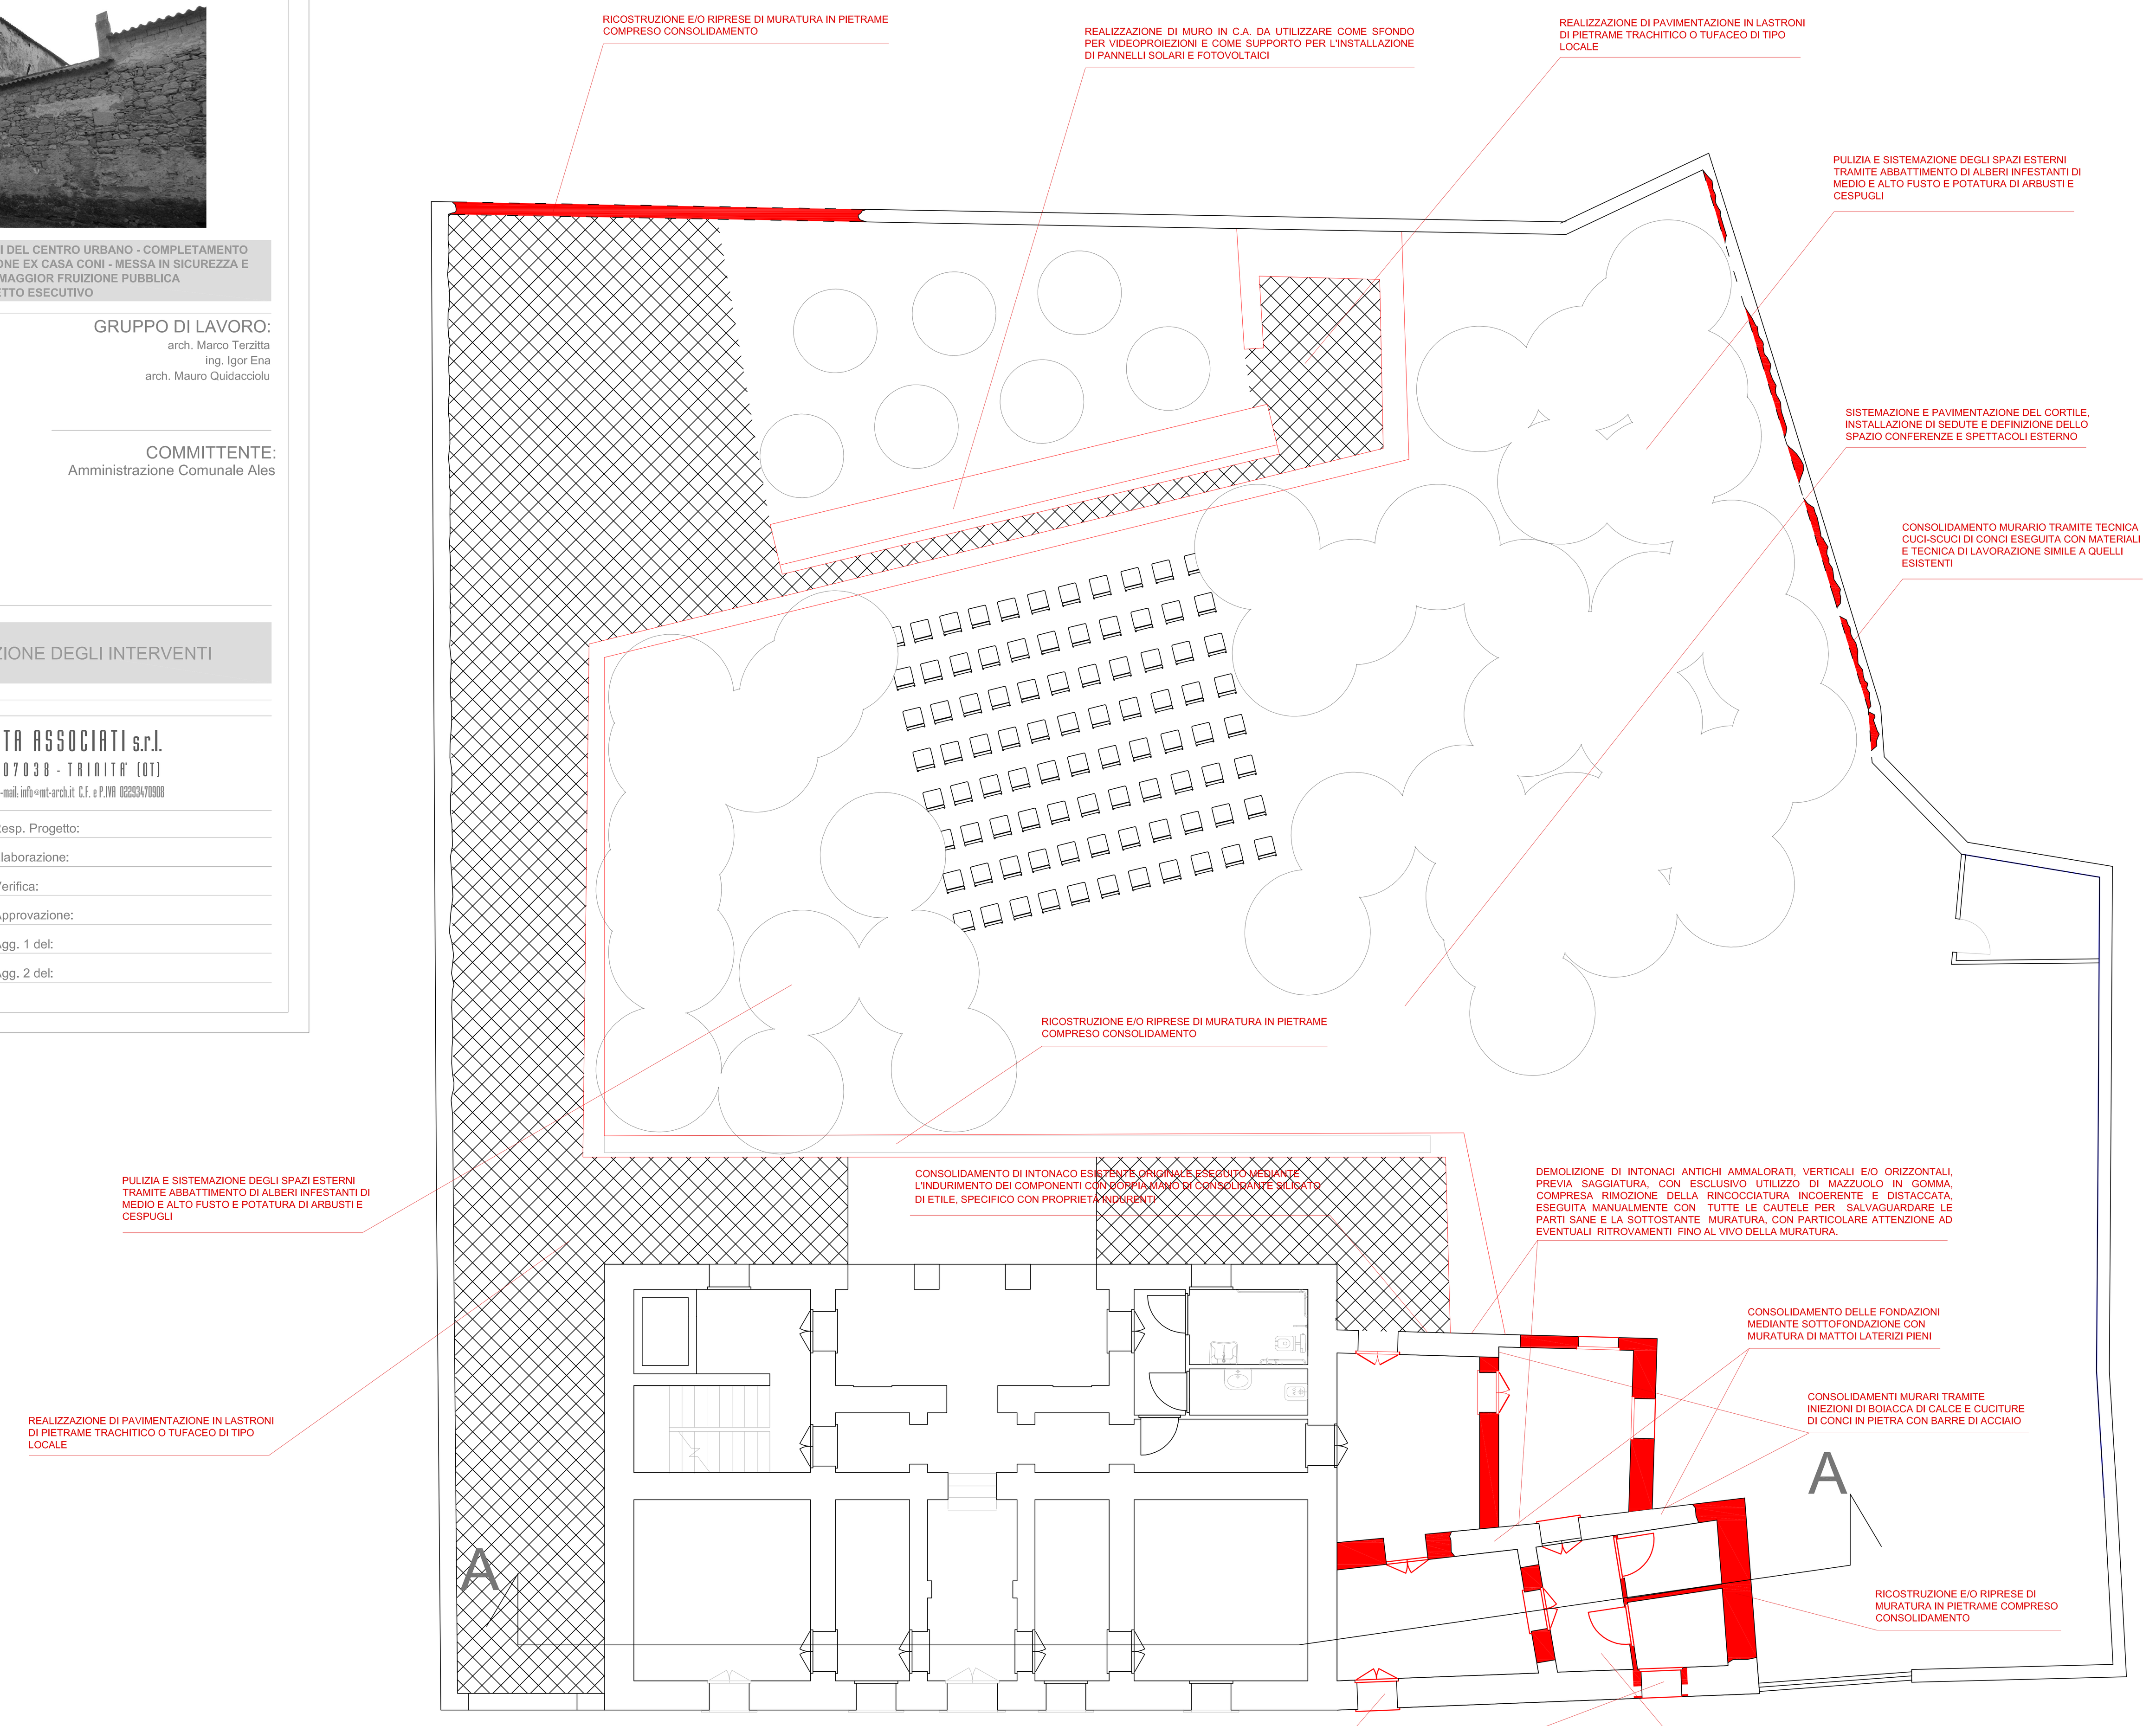

PLANIMETRIA GENERALE

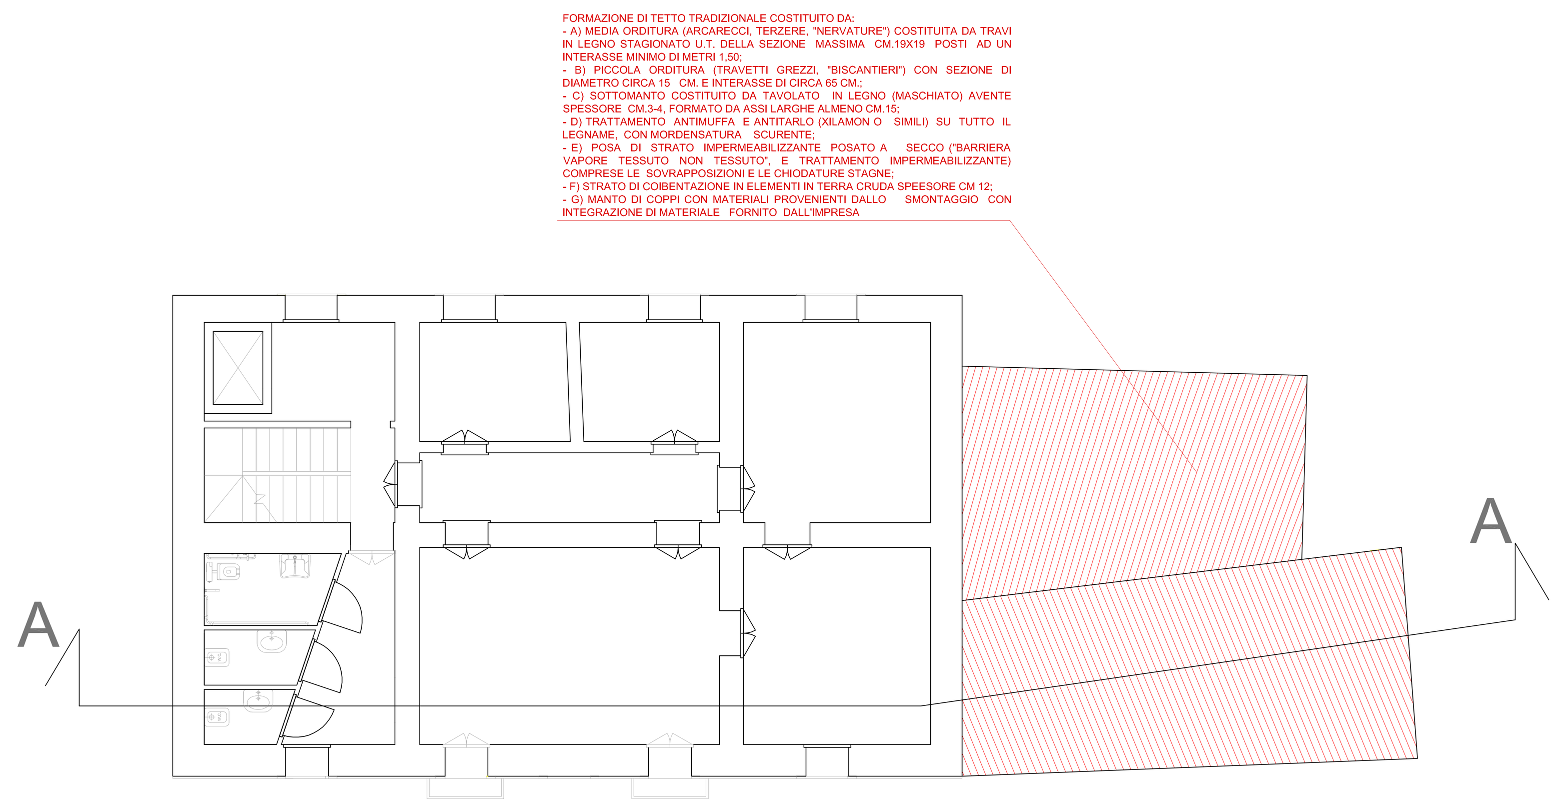

PIANTA PIANO PRIMO

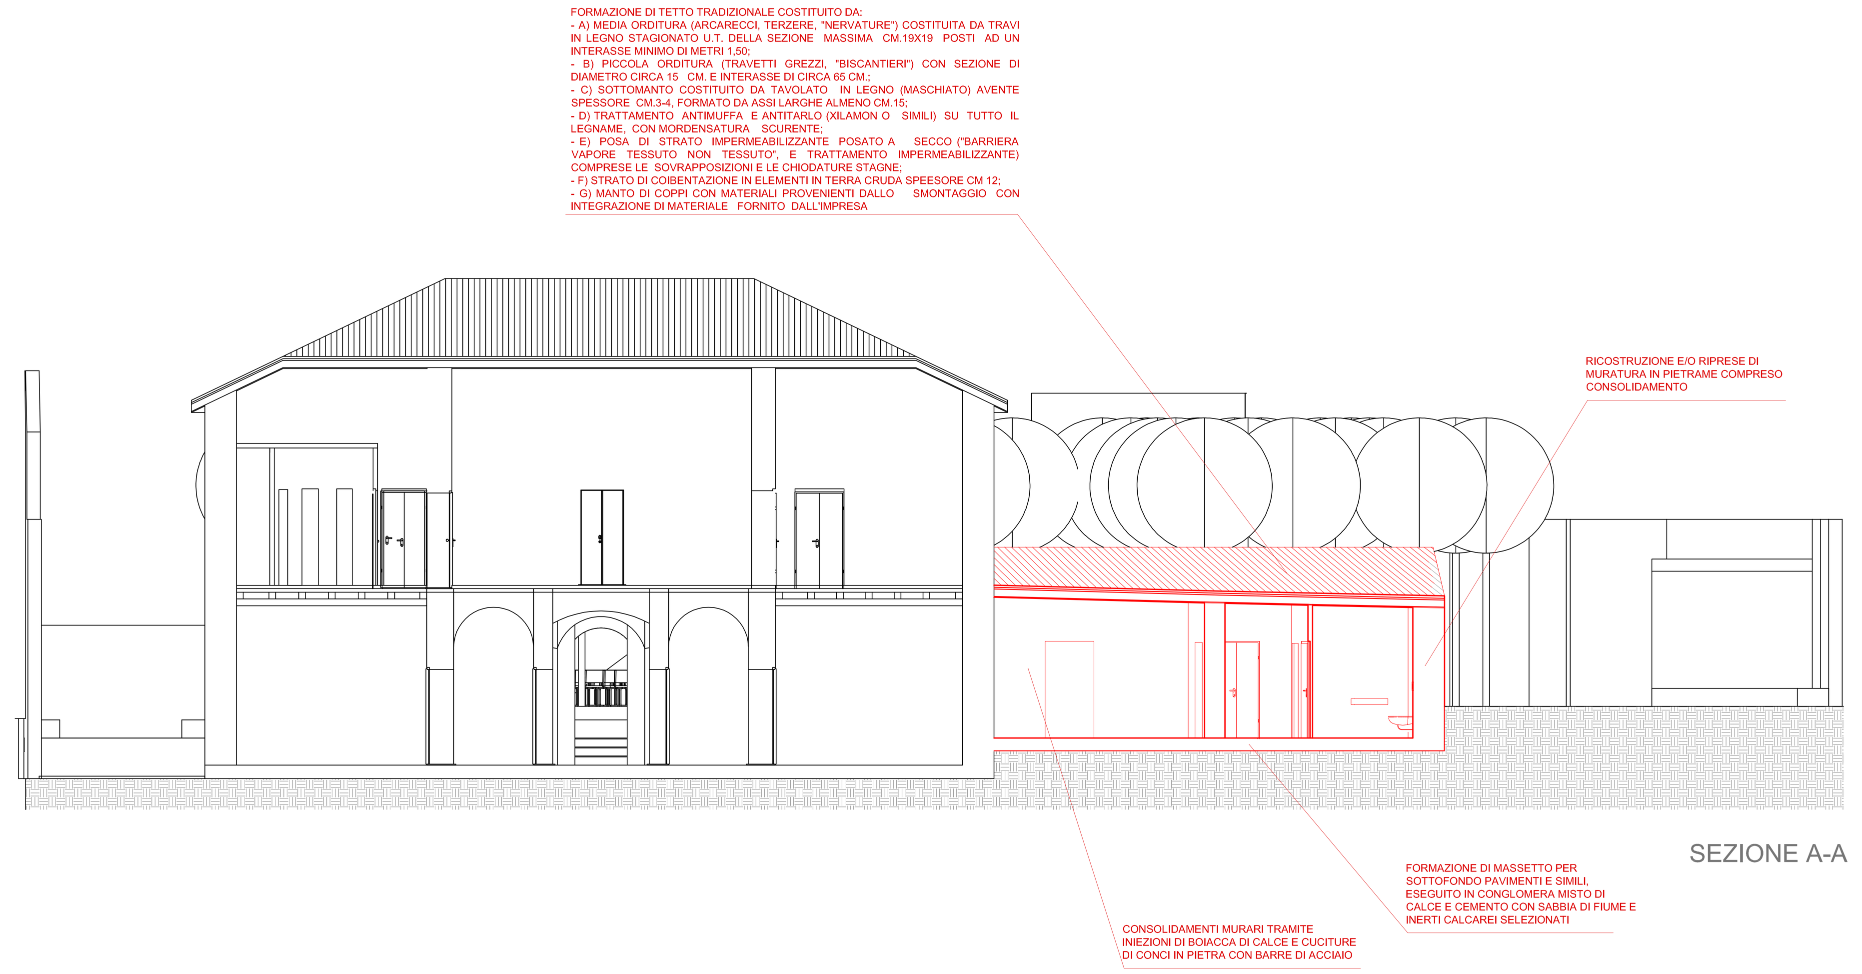

SEZIONE A-A

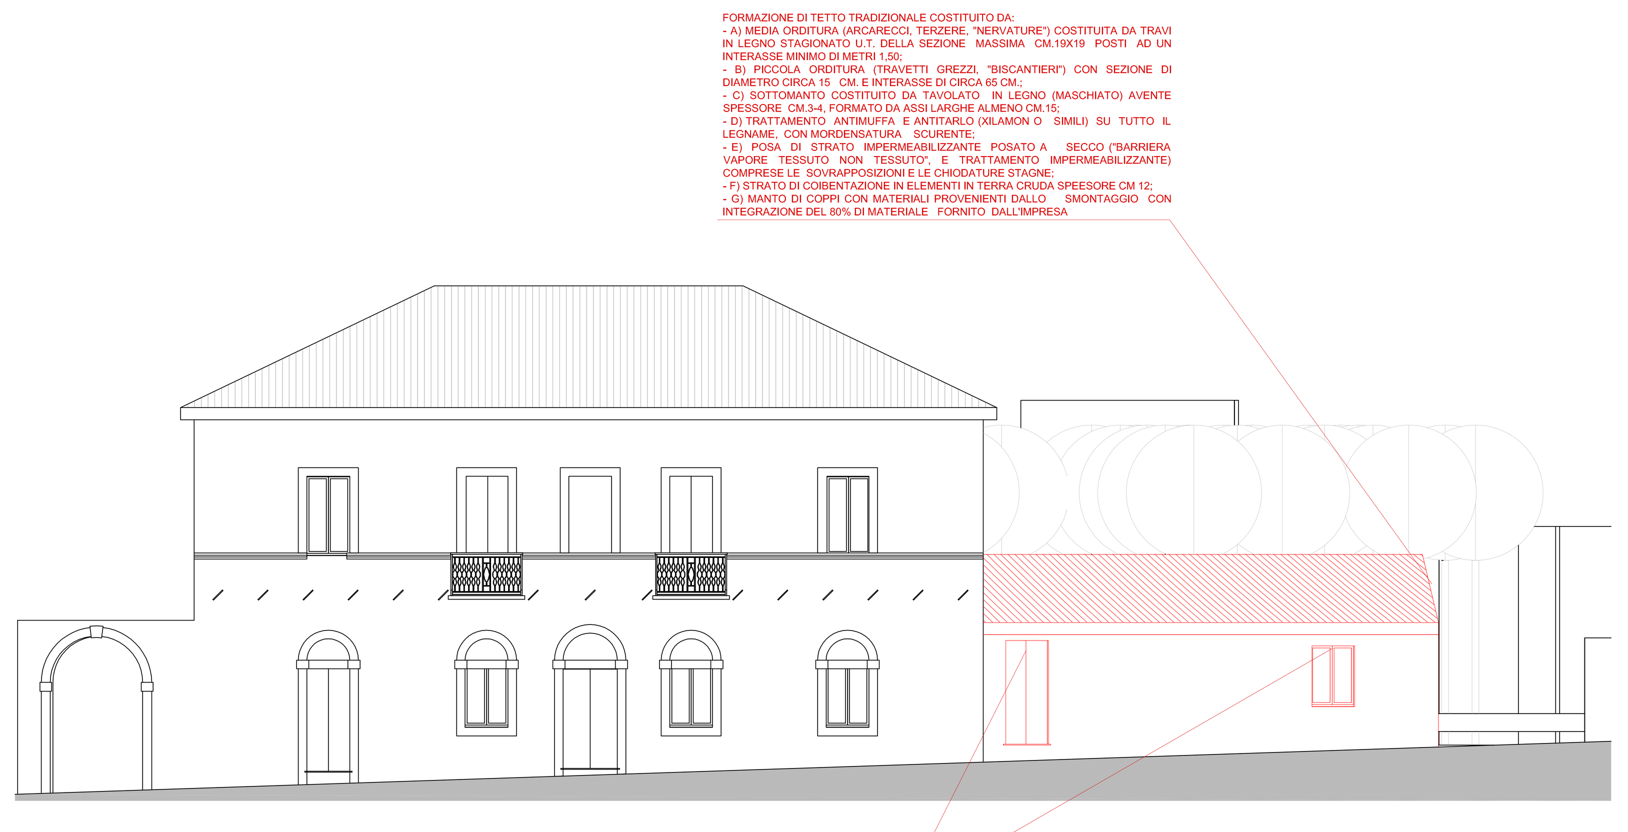

PROSPETTO SU VIA SANTA MARIA

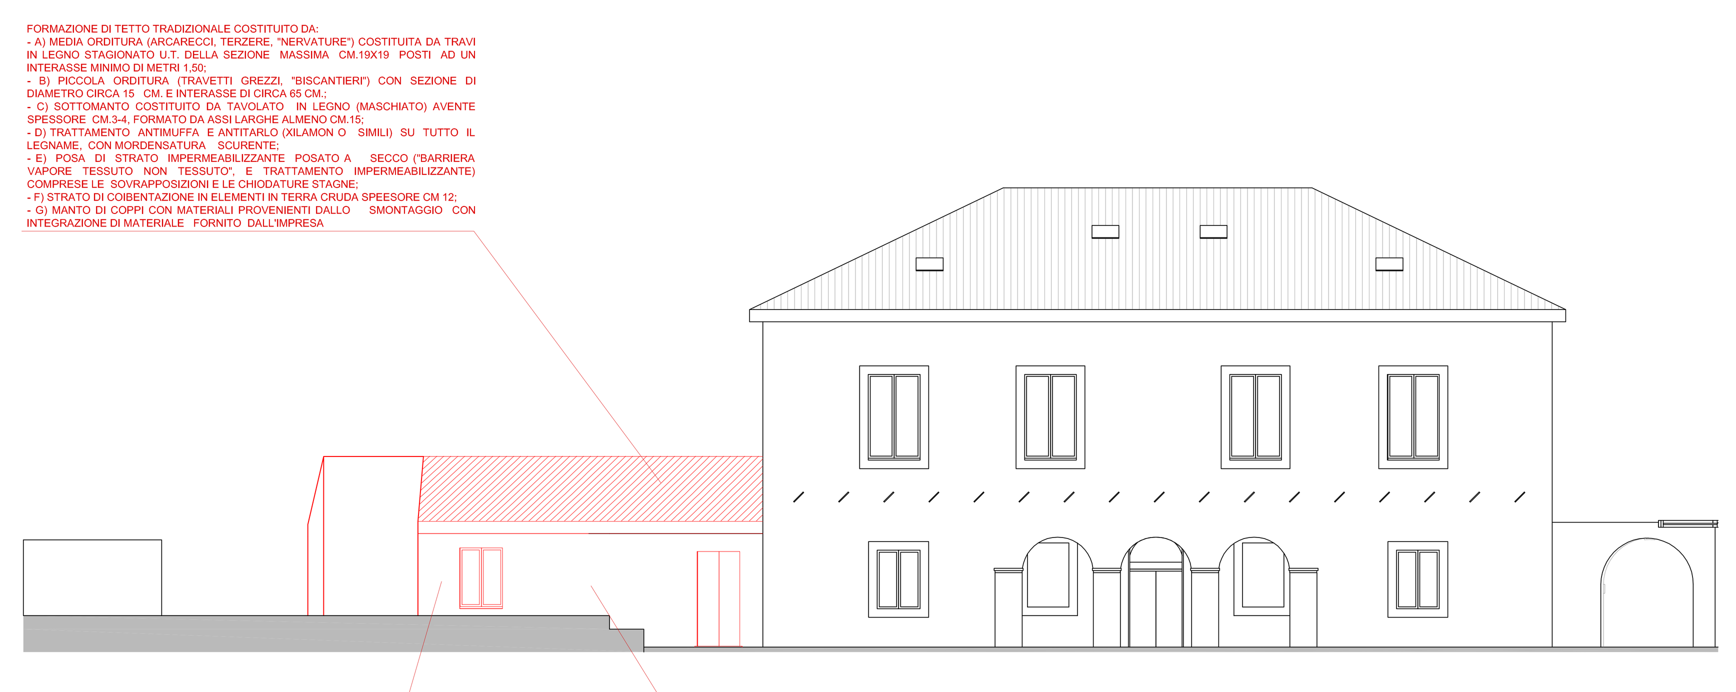

PROSPETTO CORTE INTERNA

scala disegno 1:100