PROGETTO ESECUTIVO

COMUNE DI ALES

PROVINCIA DI ORISTANO

ITINERARIO TRA I NUCLEI STORICO-RELIGIOSI DEL CENTRO URBANO - COMPLETAMENTO INTERVENTO DI RECUPERO E RIQUALIFICAZIONE EX CASA CONI - MESSA IN SICUREZZA E VALORIZZAZIONE STRUTTURE A MAGGIOR FRUIZIONE PUBBLICA
STRALCIO PROGETTO ESECUTIVO

I PROGETTISTI:
MTA s.r.l.

GRUPPO DI LAVORO:
arch. Marco Terzitta
ing. Igor Ena
arch. Mauro Quidacciolu

RESP. DEL PROCEDIMENTO:
Ing. Maurizio Zucca

COMMITTENTE:
Amministrazione Comunale Ales

SINDACO:
Avv. Simonetta Zedda

23
ARC06

PARTICOLARI COSTRUTTIVI

MARCO TERZITTA ASSOCIATI s.r.l.
via sauro 3/S - 07038 - TRINITA' (OT)
Tel 079 / 680007 - Fax 079/680233 e-mail: info@mt-arch.it C.F. e P.IVA 02233470908

Data: Maggio 2015	Resp. Progetto:
Archivio:	Elaborazione:
File:	Verifica:
Modello:	Approvazione:
Elaborato:	Agg. 1 del:
Rev.: 1 del:	Agg. 2 del:

1 - Copertura (scala particolari costruttivi 1:10)

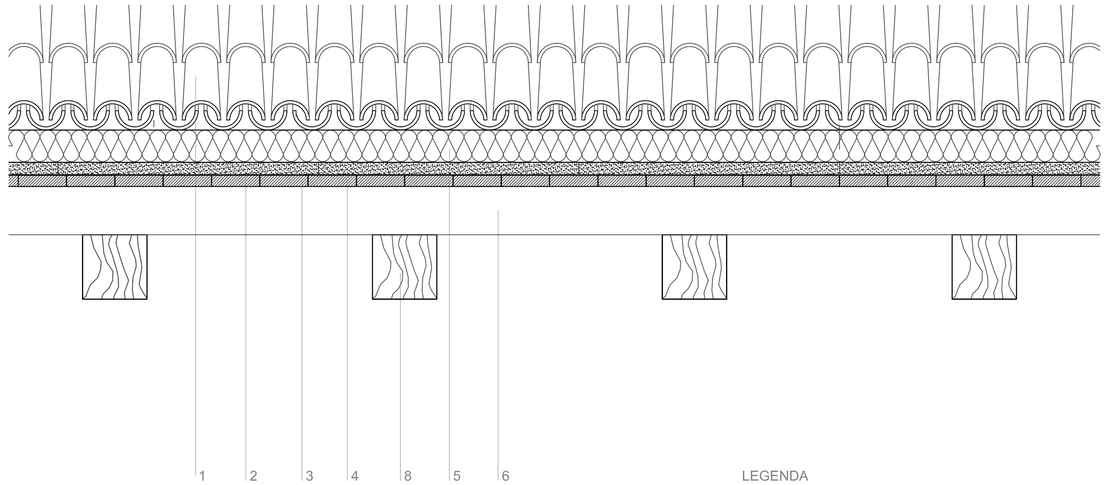

1 - manto di copertura in coppi
2 - strato impermeabilizzante
3 - tavolato in legno (spessore 35mm)
4 - elementi in terra cruda (spessore40mm)
5 - pannelli termoisolanti in sughero (spessore 100mm)
6 - travetti grezzi in legno (diametro 150mm)
7 - struttura muraria esistente
8 - trave lignea (190*190mm)

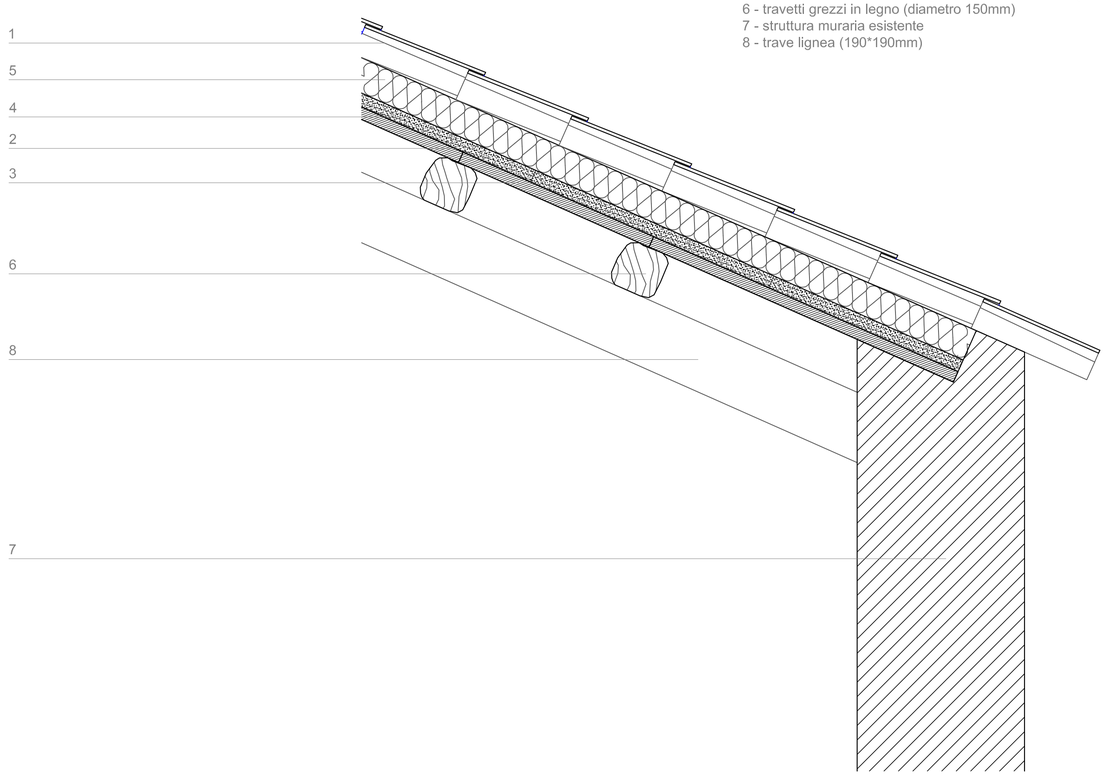

3 - Struttura muraria in cls armato per proiezioni e supporto pannelli solari e fotovoltaici (scala 1:50)

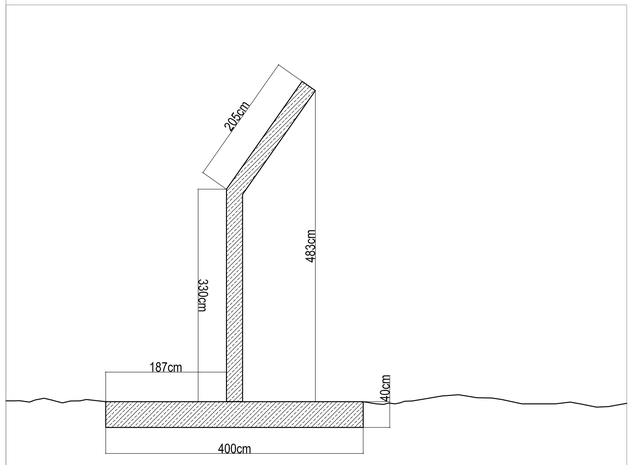

2 - Sottofondazione (scala particolari costruttivi 1:20)

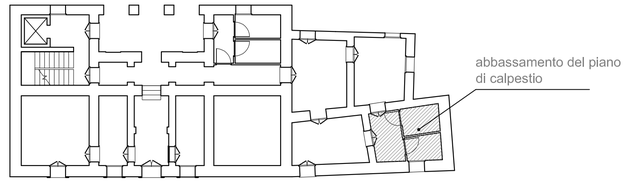

CONSOLIDAMENTO FONDAZIONE

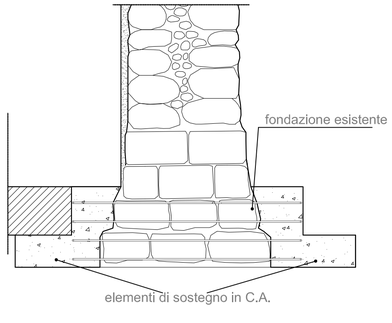
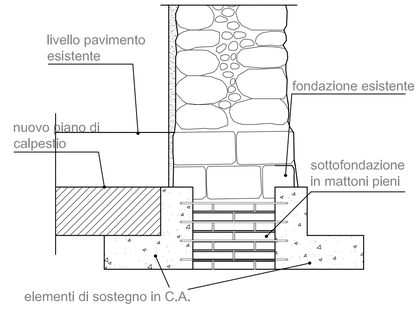
SOTTOFONDAZIONE IN MATTONI PIENI CON ABBASSAMENTO DEL PIANO DI CALPESTIO