

COMUNE DI ALES
PROVINCIA DI ORISTANO



ITINERARIO TRA I NUCLEI STORICO-RELIGIOSI DEL CENTRO URBANO - COMPLETAMENTO INTERVENTO DI RECUPERO E RIQUALIFICAZIONE EX CASA CONI - MESSA IN SICUREZZA E VALORIZZAZIONE STRUTTURE A MAGGIOR FRUIZIONE PUBBLICA STRALCIO PROGETTO ESECUTIVO

I PROGETTISTI:
MTA s.r.l.

GRUPPO DI LAVORO:
arch. Marco Terzitta
ing. Igor Ena
arch. Mauro Quadsaccola

RESP. DEL PROCEDIMENTO:
Ing. Maurizio Zucca

COMMITTENTE:
Amministrazione Comunale Ales

SINDACO:
Avv. Simonetta Zedda

35
ASL02

PROGETTO - PIANTE AI SENSI DELLA L. 13/89
E DEL D.M. 14/06/89 N. 236



MARCO TERZITTA ASSOCIATI s.r.l.
via sauro 3/S - 07030 - TRINITA' (OT)
Tel. 079 / 600077 - Fax 079 / 600233 e-mail: info@mt-arch.it C.F. e P.IVA 0233476500

Data: Maggio 2015

Resp. Progetto:

Archivio:

Elaborazione:

File:

Verifica:

Modello:

Approvazione:


Elaborato:

Agg. 1 del:

Rev.: 1 del:

Agg. 2 del:

PROGETTO ESECUTIVO

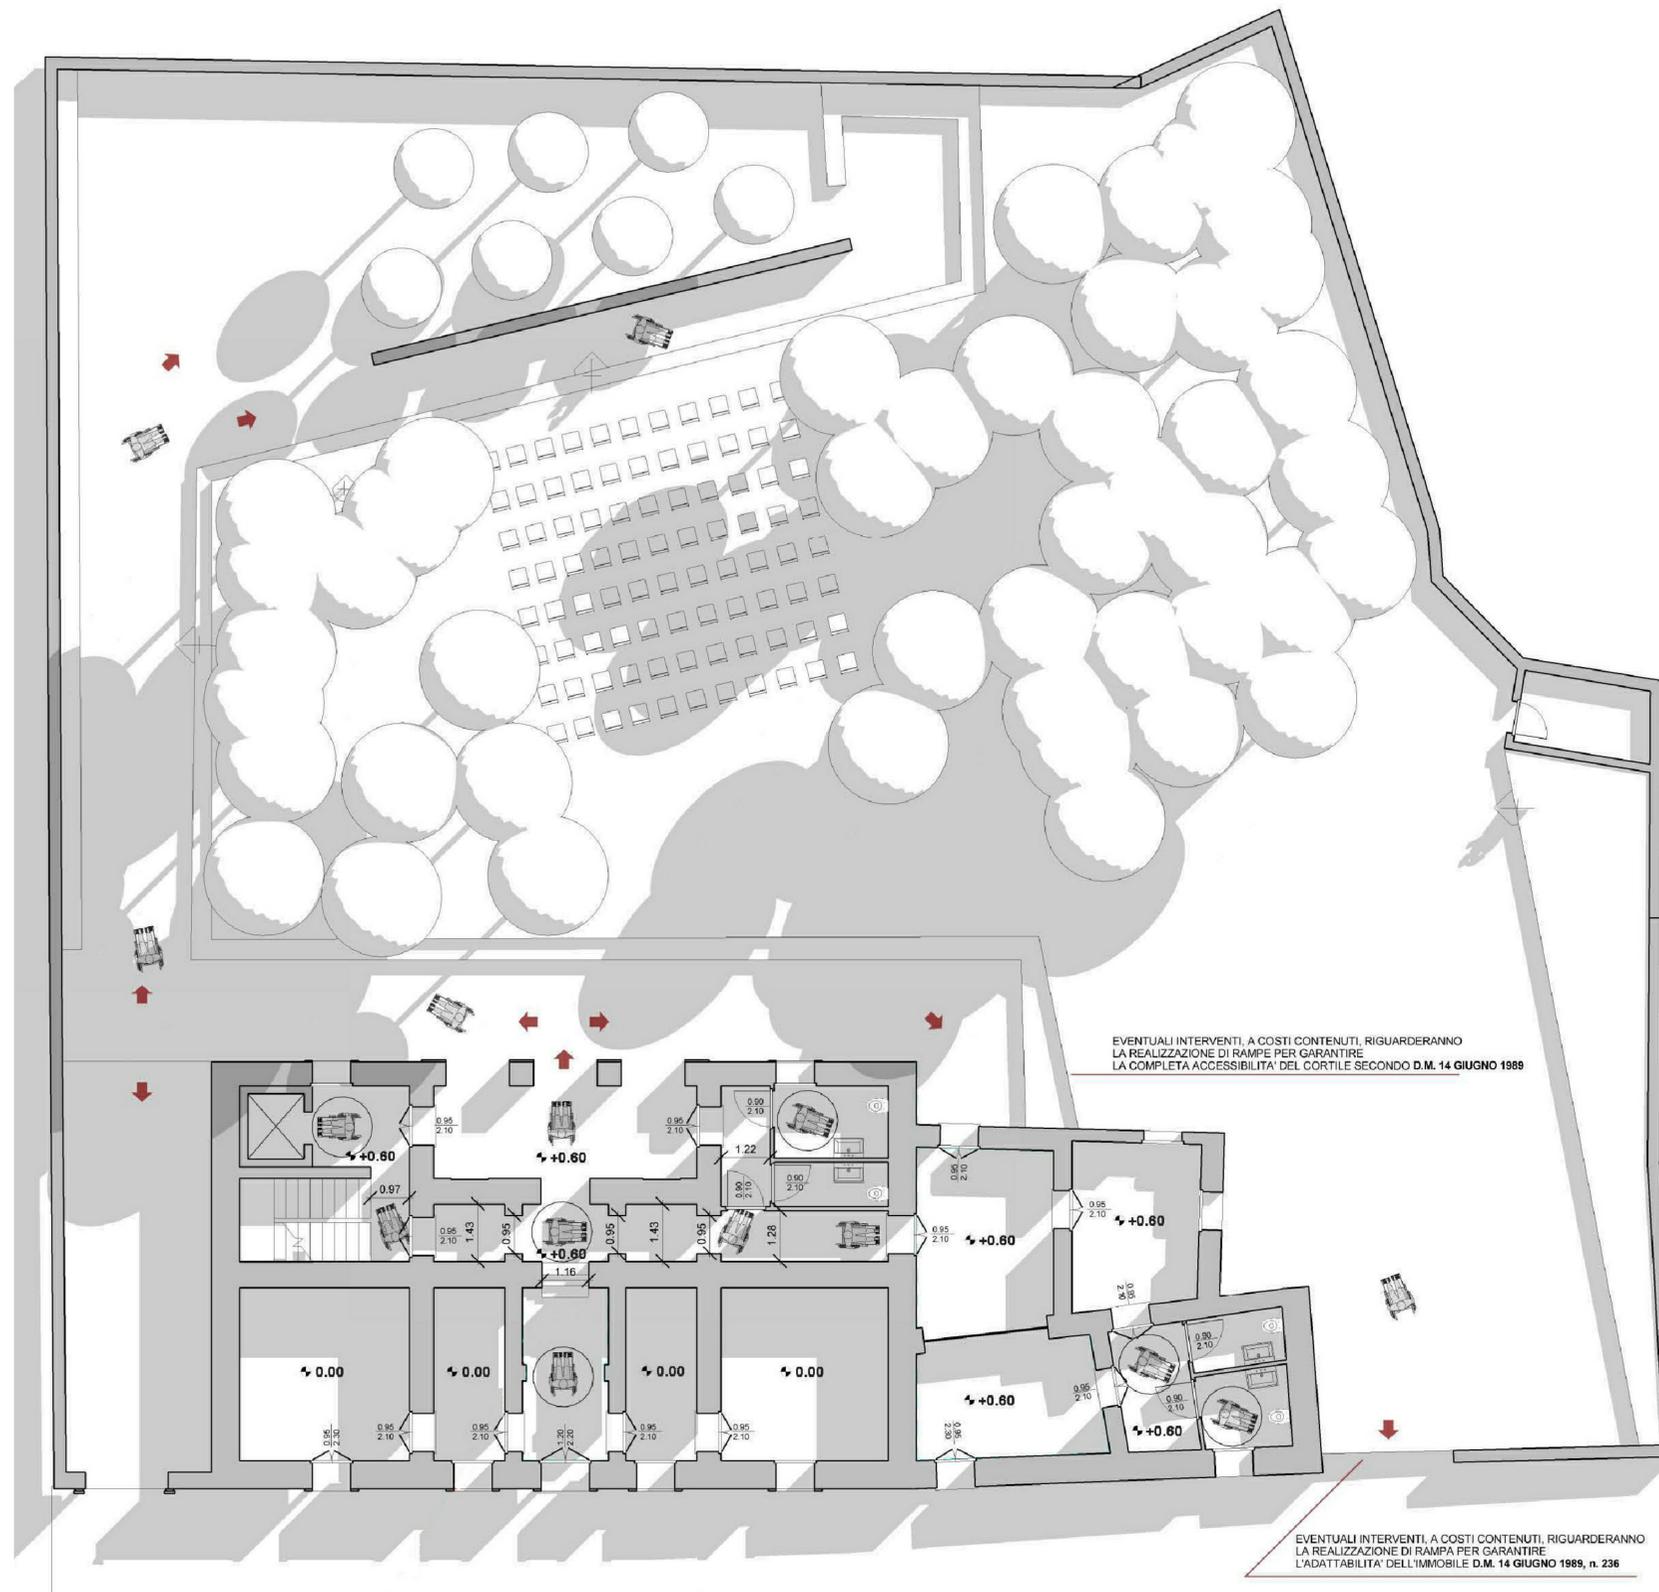

EVENTUALI INTERVENTI, A COSTI CONTENUTI, RIGUARDERANNO LA REALIZZAZIONE DI RAMPE PER GARANTIRE LA COMPLETA ACCESSIBILITA' DEL CORTILE SECONDO D.M. 14 GIUGNO 1989

EVENTUALI INTERVENTI, A COSTI CONTENUTI, RIGUARDERANNO LA REALIZZAZIONE DI RAMPA PER GARANTIRE L'ADATTABILITA' DELL'IMMOBILE D.M. 14 GIUGNO 1989, n. 236