





COMUNE DI URI
Provincia di Sassari

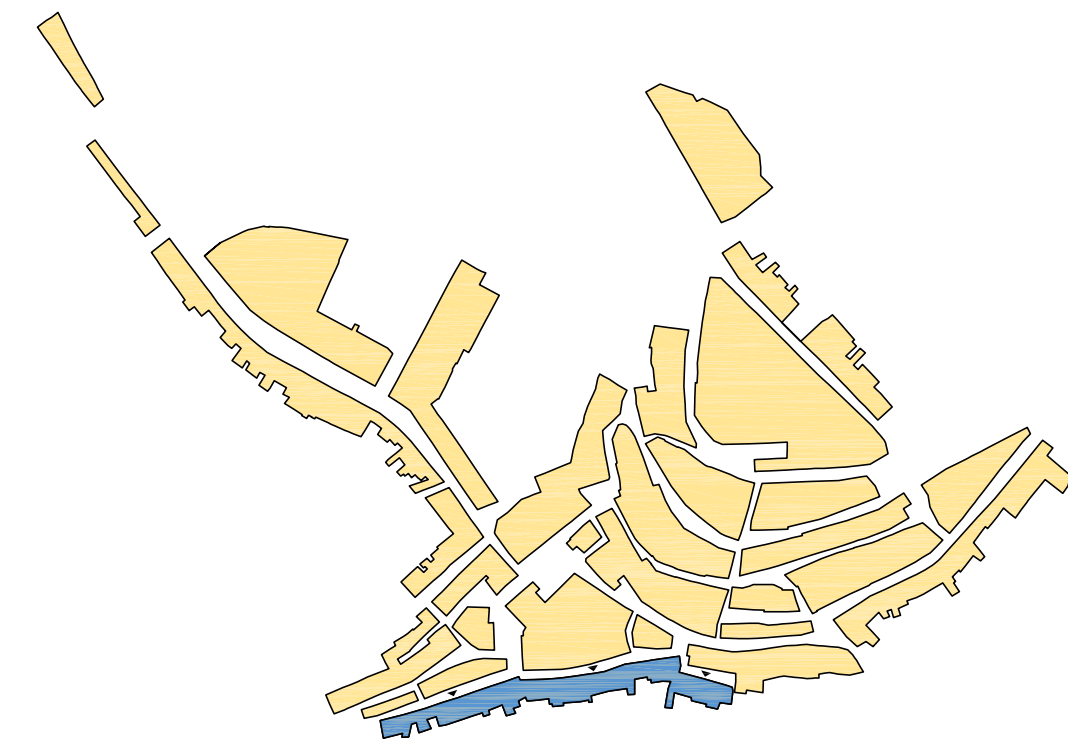

PIANO PARTICOLAREGGIATO
- CENTRO STORICO -

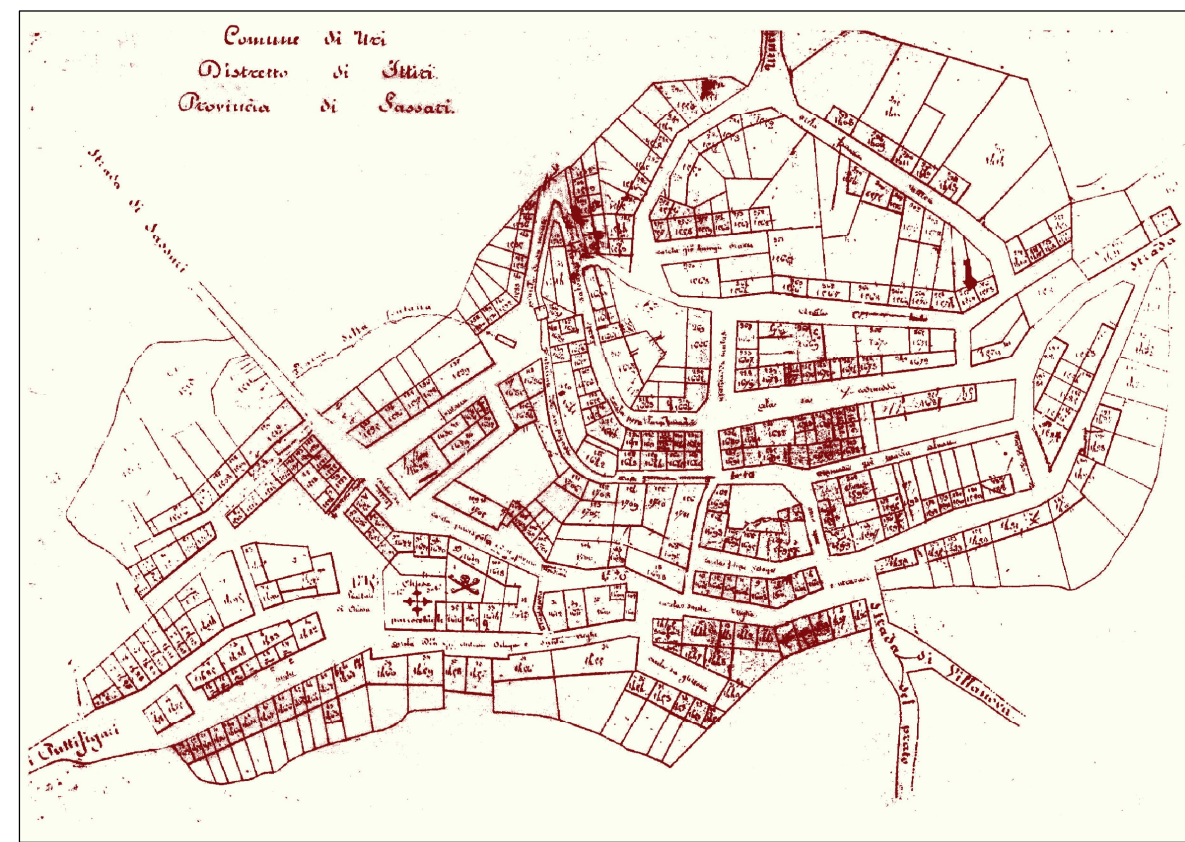

Tav. 16.10/B

scala: 1:200

Profilo regolatore via Roma:
comparto T

ottobre 2009

progettista ing. Marcello SECHI
responsabile del servizio geom. Antonio SIMULA
sindaco Dott. Giovanni BIDDAU

collaboratori: geom. Gian Mario Dettori, geom. Antioeo Massimo Fiori, p.l. Gavino Pinna



vicolo Amsicora: stato attuale

vicolo Amsicora: stato attuale

via Roma: stato attuale

via Roma: stato attuale



vicolo Amsicora: progetto

vicolo Amsicora: progetto

via Roma: progetto

via Roma: progetto