
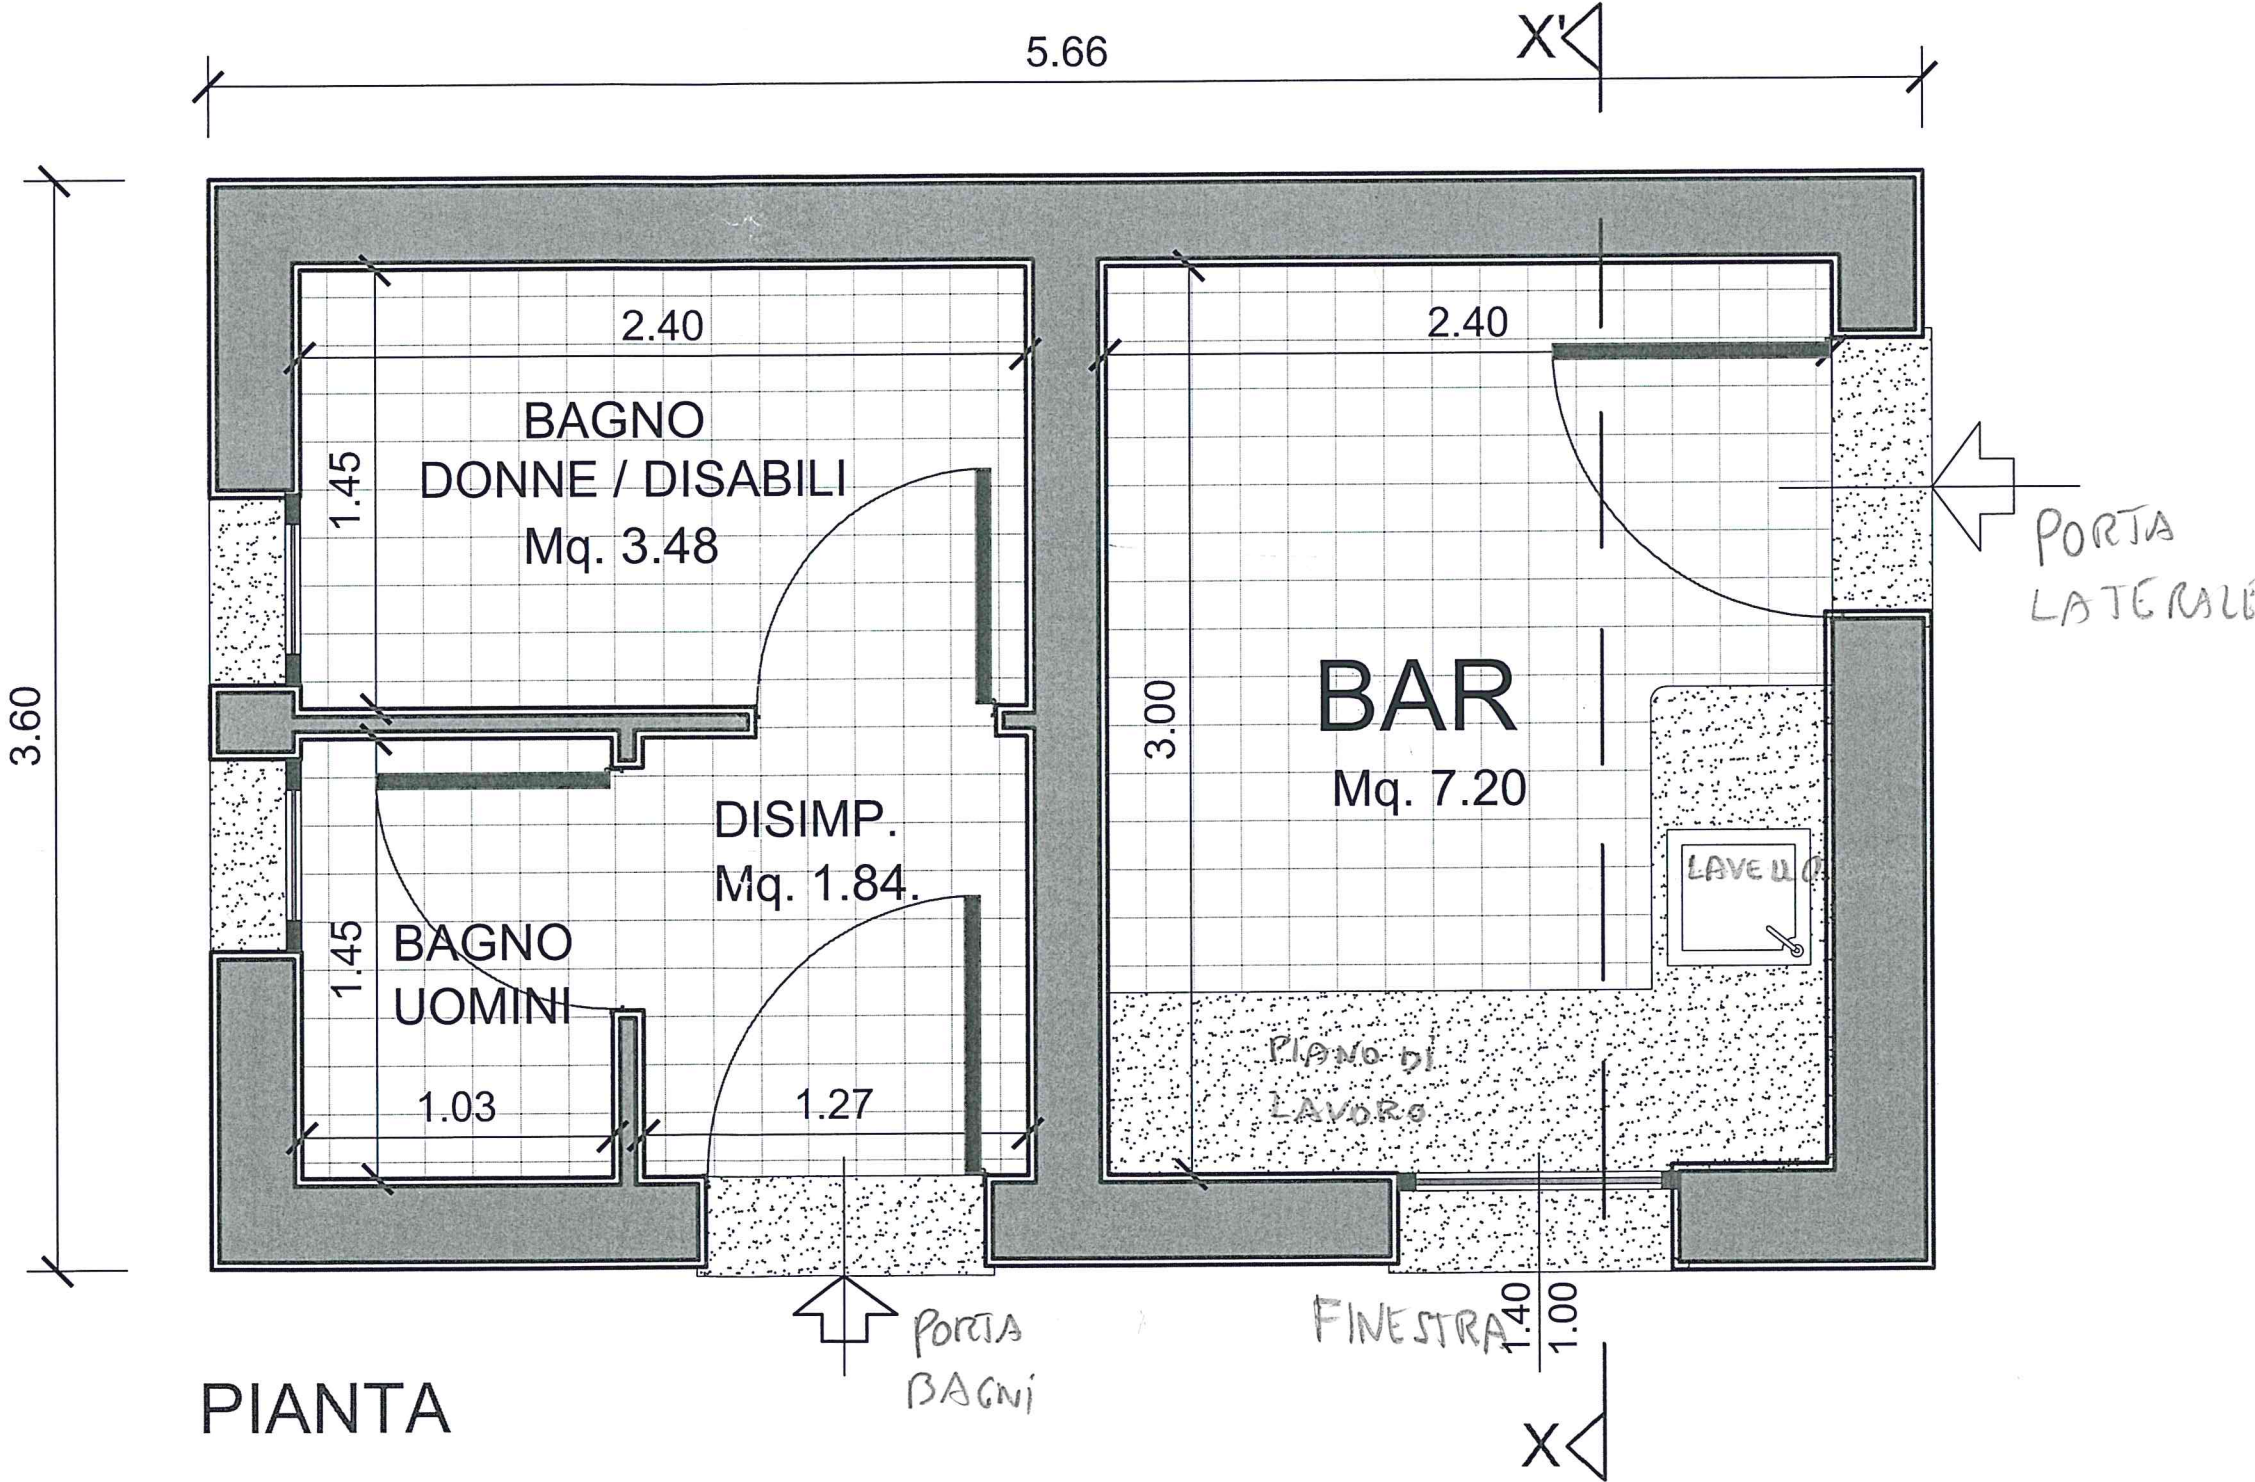


ELABORATO PROGETTUALE


LOCALE BAR - SERVIZI
PARCO LAVATOIO

STATO MODIFICATO

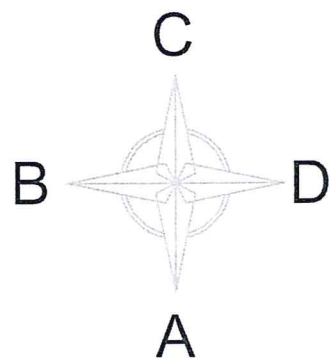

PIANTA

ELABORATO PROGETTUALE

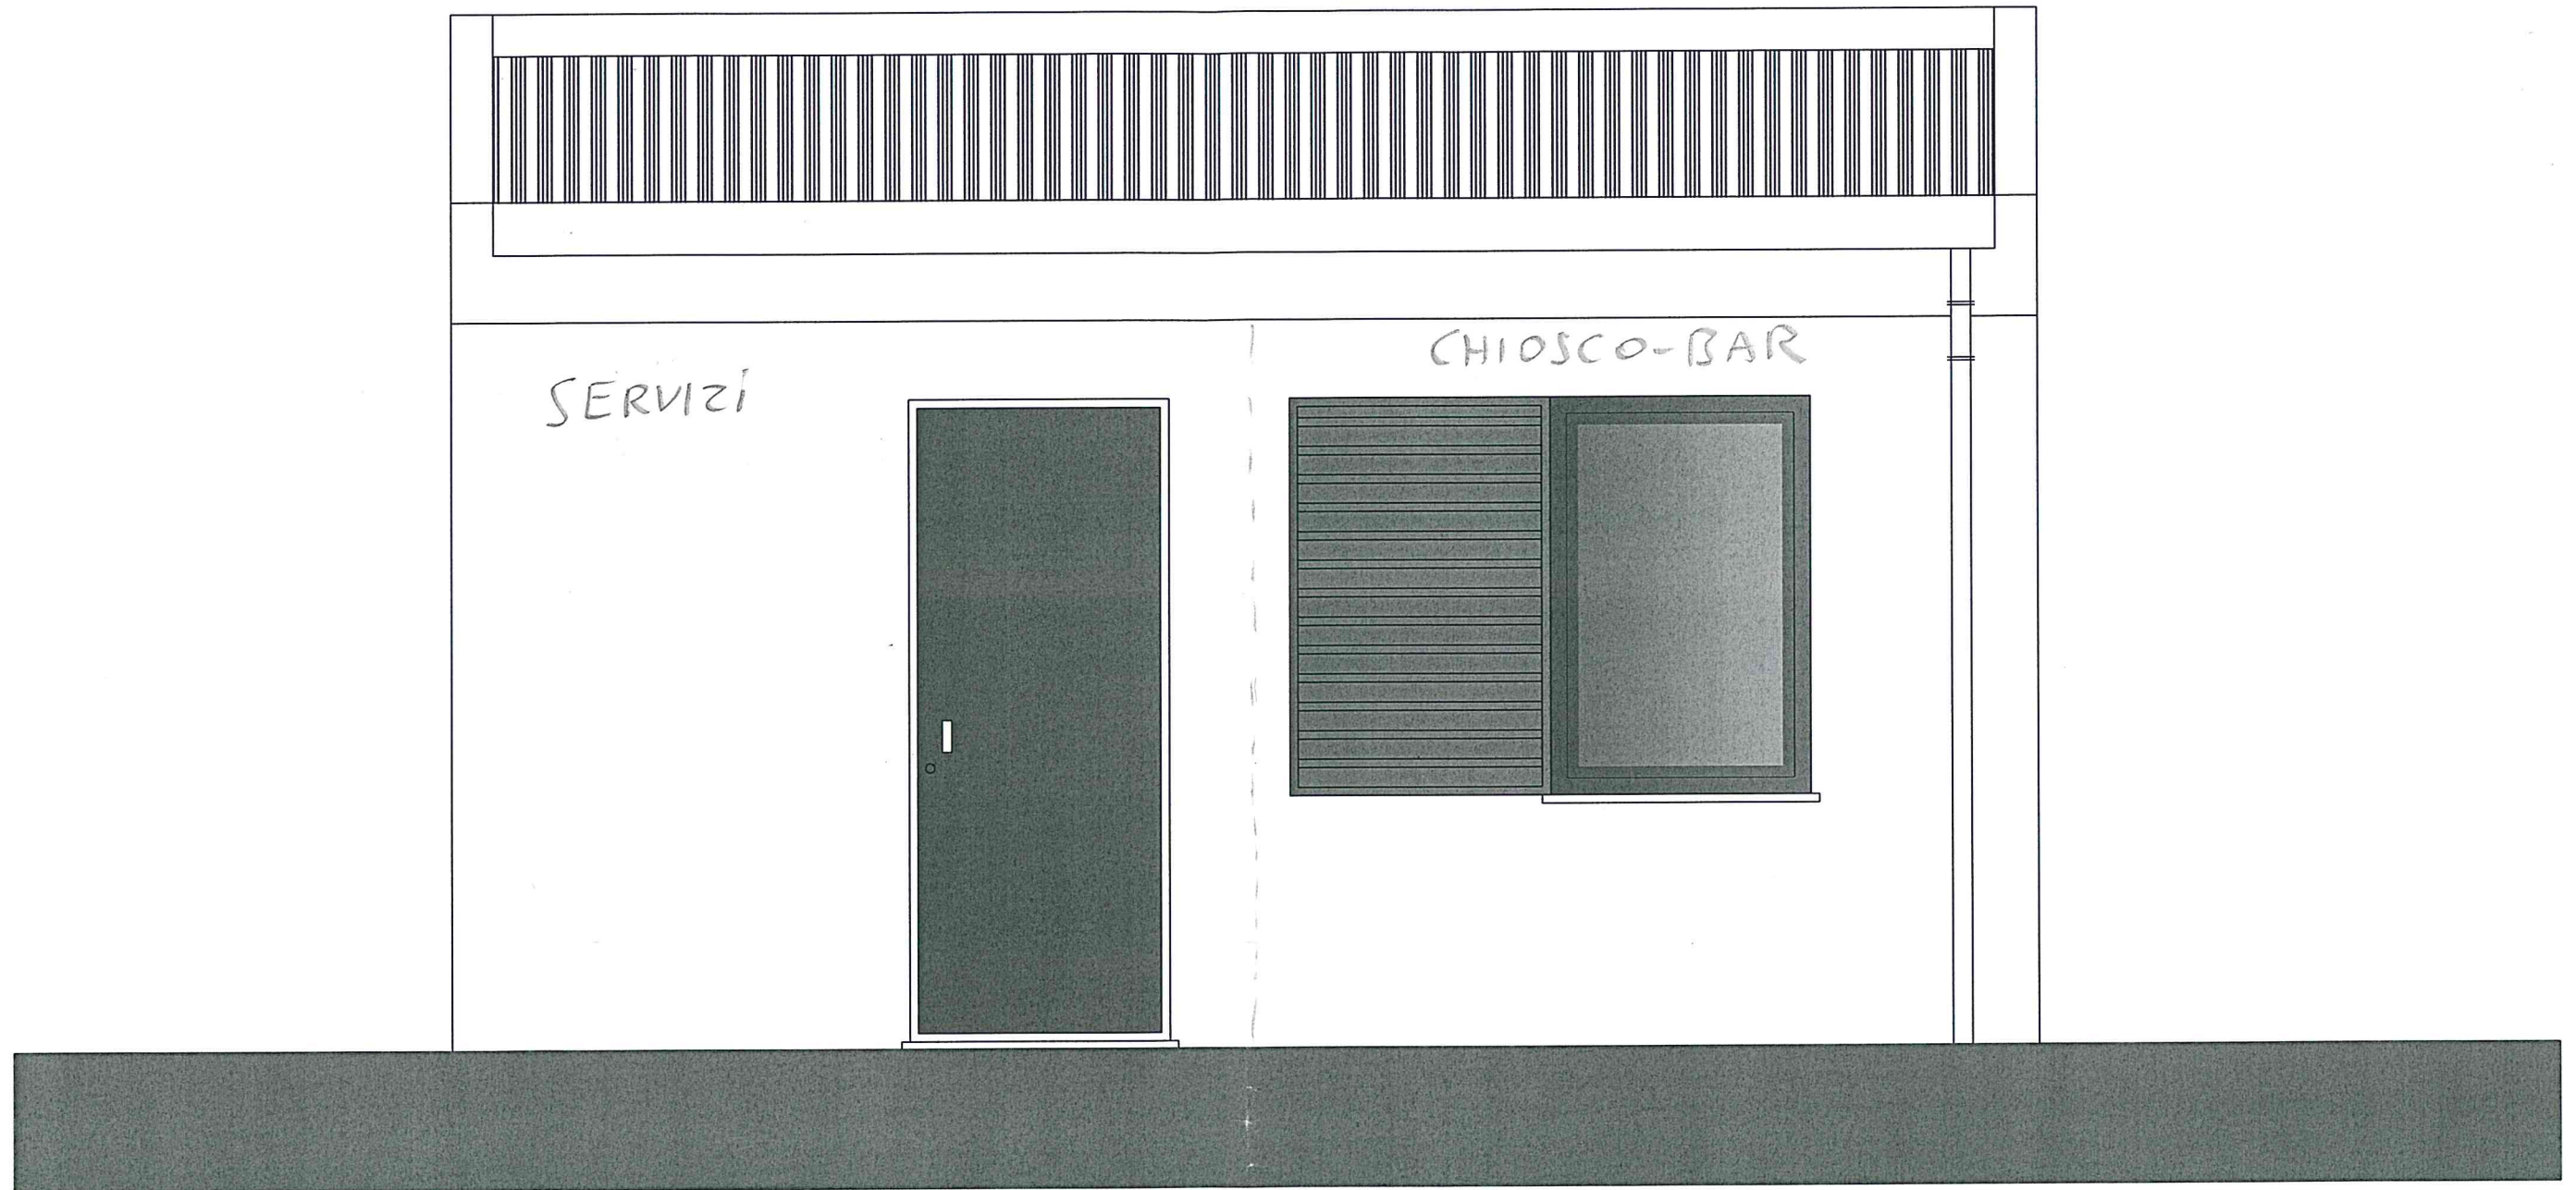

PROSPETTO - A -

PARCO LAVATOIO AREA BLU



1 = CHIOSCO - BAR

3 = CANCELLI INGRESSO PARCO

2 = AREA ALL'APERTO