




# REGIONE AUTONOMA DELLA SARDEGNA

## ASSESSORATO DEI LAVORI PUBBLICI

SERVIZIO INTERVENTI NEL TERRITORIO  
IL DIRETTORE: ING. ALBERTO PIRAS

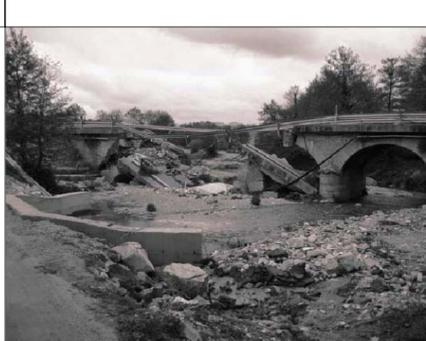

Villanova Alluvione dic. 2004 - Ponte SS 389

Programma del commissario delegato per l'emergenza alluvioni in Sardegna 2004

Provincia dell'Ogliastra  
Comune di Villagrande Strisaili  
Frazione Villanova strisaili

### OPERE DI SISTEMAZIONE IDROGEOLOGICA – BACCU ARTHACCI

novembre 2014

SCALA 1:5.000

#### INQUADRAMENTO CATASTALE

TAVOLA **4**

PROGETTAZIONE:

*A.T.P. RIO BACCU ARTHACCI*

Progettista responsabile e coordinamento  
Ing. Michele Macconi



Progettazione strutturale e infrastrutturale


Ing. Enrico Mascia  
Ing. Emanuele Licheri  
Ing. Erica Mascia  
Ing. Sara Sorrentino

Studi geologici e agronomici  
Geol. Orlando Mereu  
Agr. Maurizio Fadda

PROGETTO ESECUTIVO

STUDIO TECNICO ING. MICHELE MACCONI via Favonio, 44 - 09126 Cagliari (CA) tel:070 370899 email:ingmacconi@tin.it  
STUDIO MASCIA INGEGNERI via Famagosta, 19 - 09134 Cagliari (CA) tel:070 503766 email:masciaingegneri@tiscali.it

4 INQUADRAMENTO CATASTALE SCALA 1:5.000

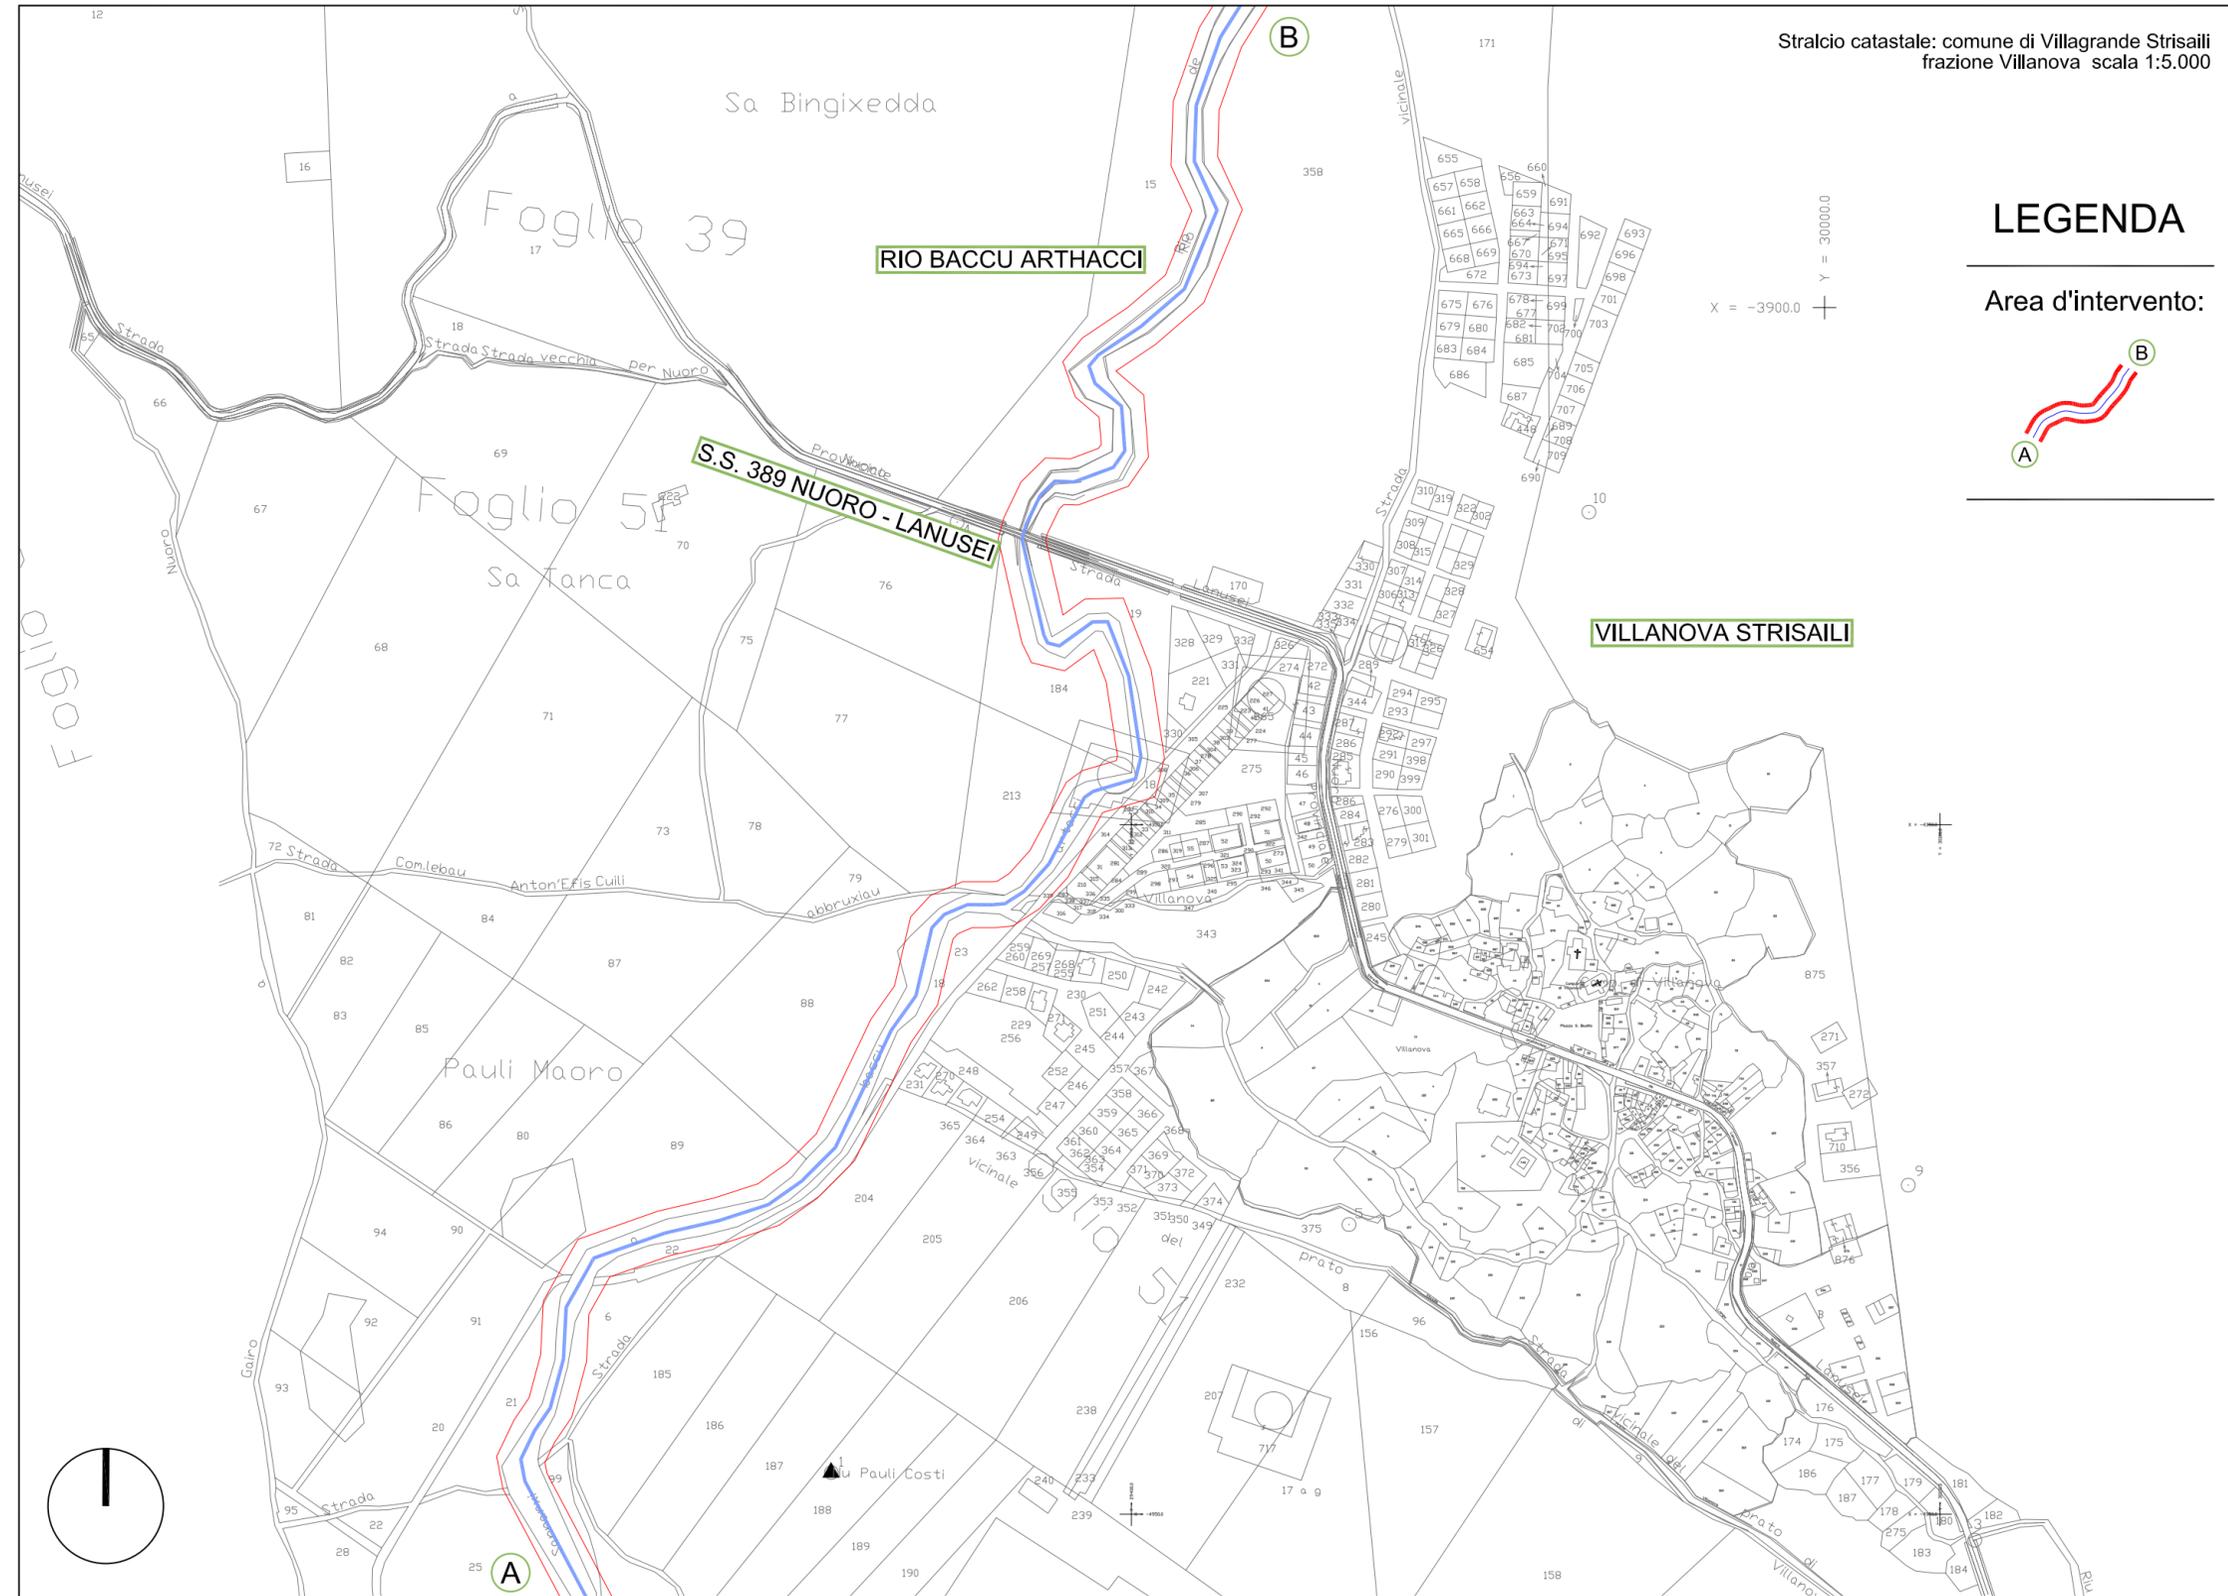

Stralcio catastrale: comune di Villagrande Strisaili  
frazione Villanova scala 1:5.000

#### LEGENDA

Area d'intervento:

