


LEGENDA

Area d'intervento: 

Bacino e reticolo idrografico: 


Asta principale: Rio Baccu Arthacci	 Sottobacino 1
Confluenze:	 Sottobacino 2
- Rio Gambasuntas	 Sottobacino 3
- Rio Su Sterzu	 Sottobacino 4
- Compluvi minori	 Sottobacino 5
Interferenze con il sistema dei trasporti:	 Sottobacino 6
- S.S. 389	 Sottobacino 7
- guadi	

Base cartografica:
Carta tecnica Regionale sezioni 531_020, 030 scala 1:10.000

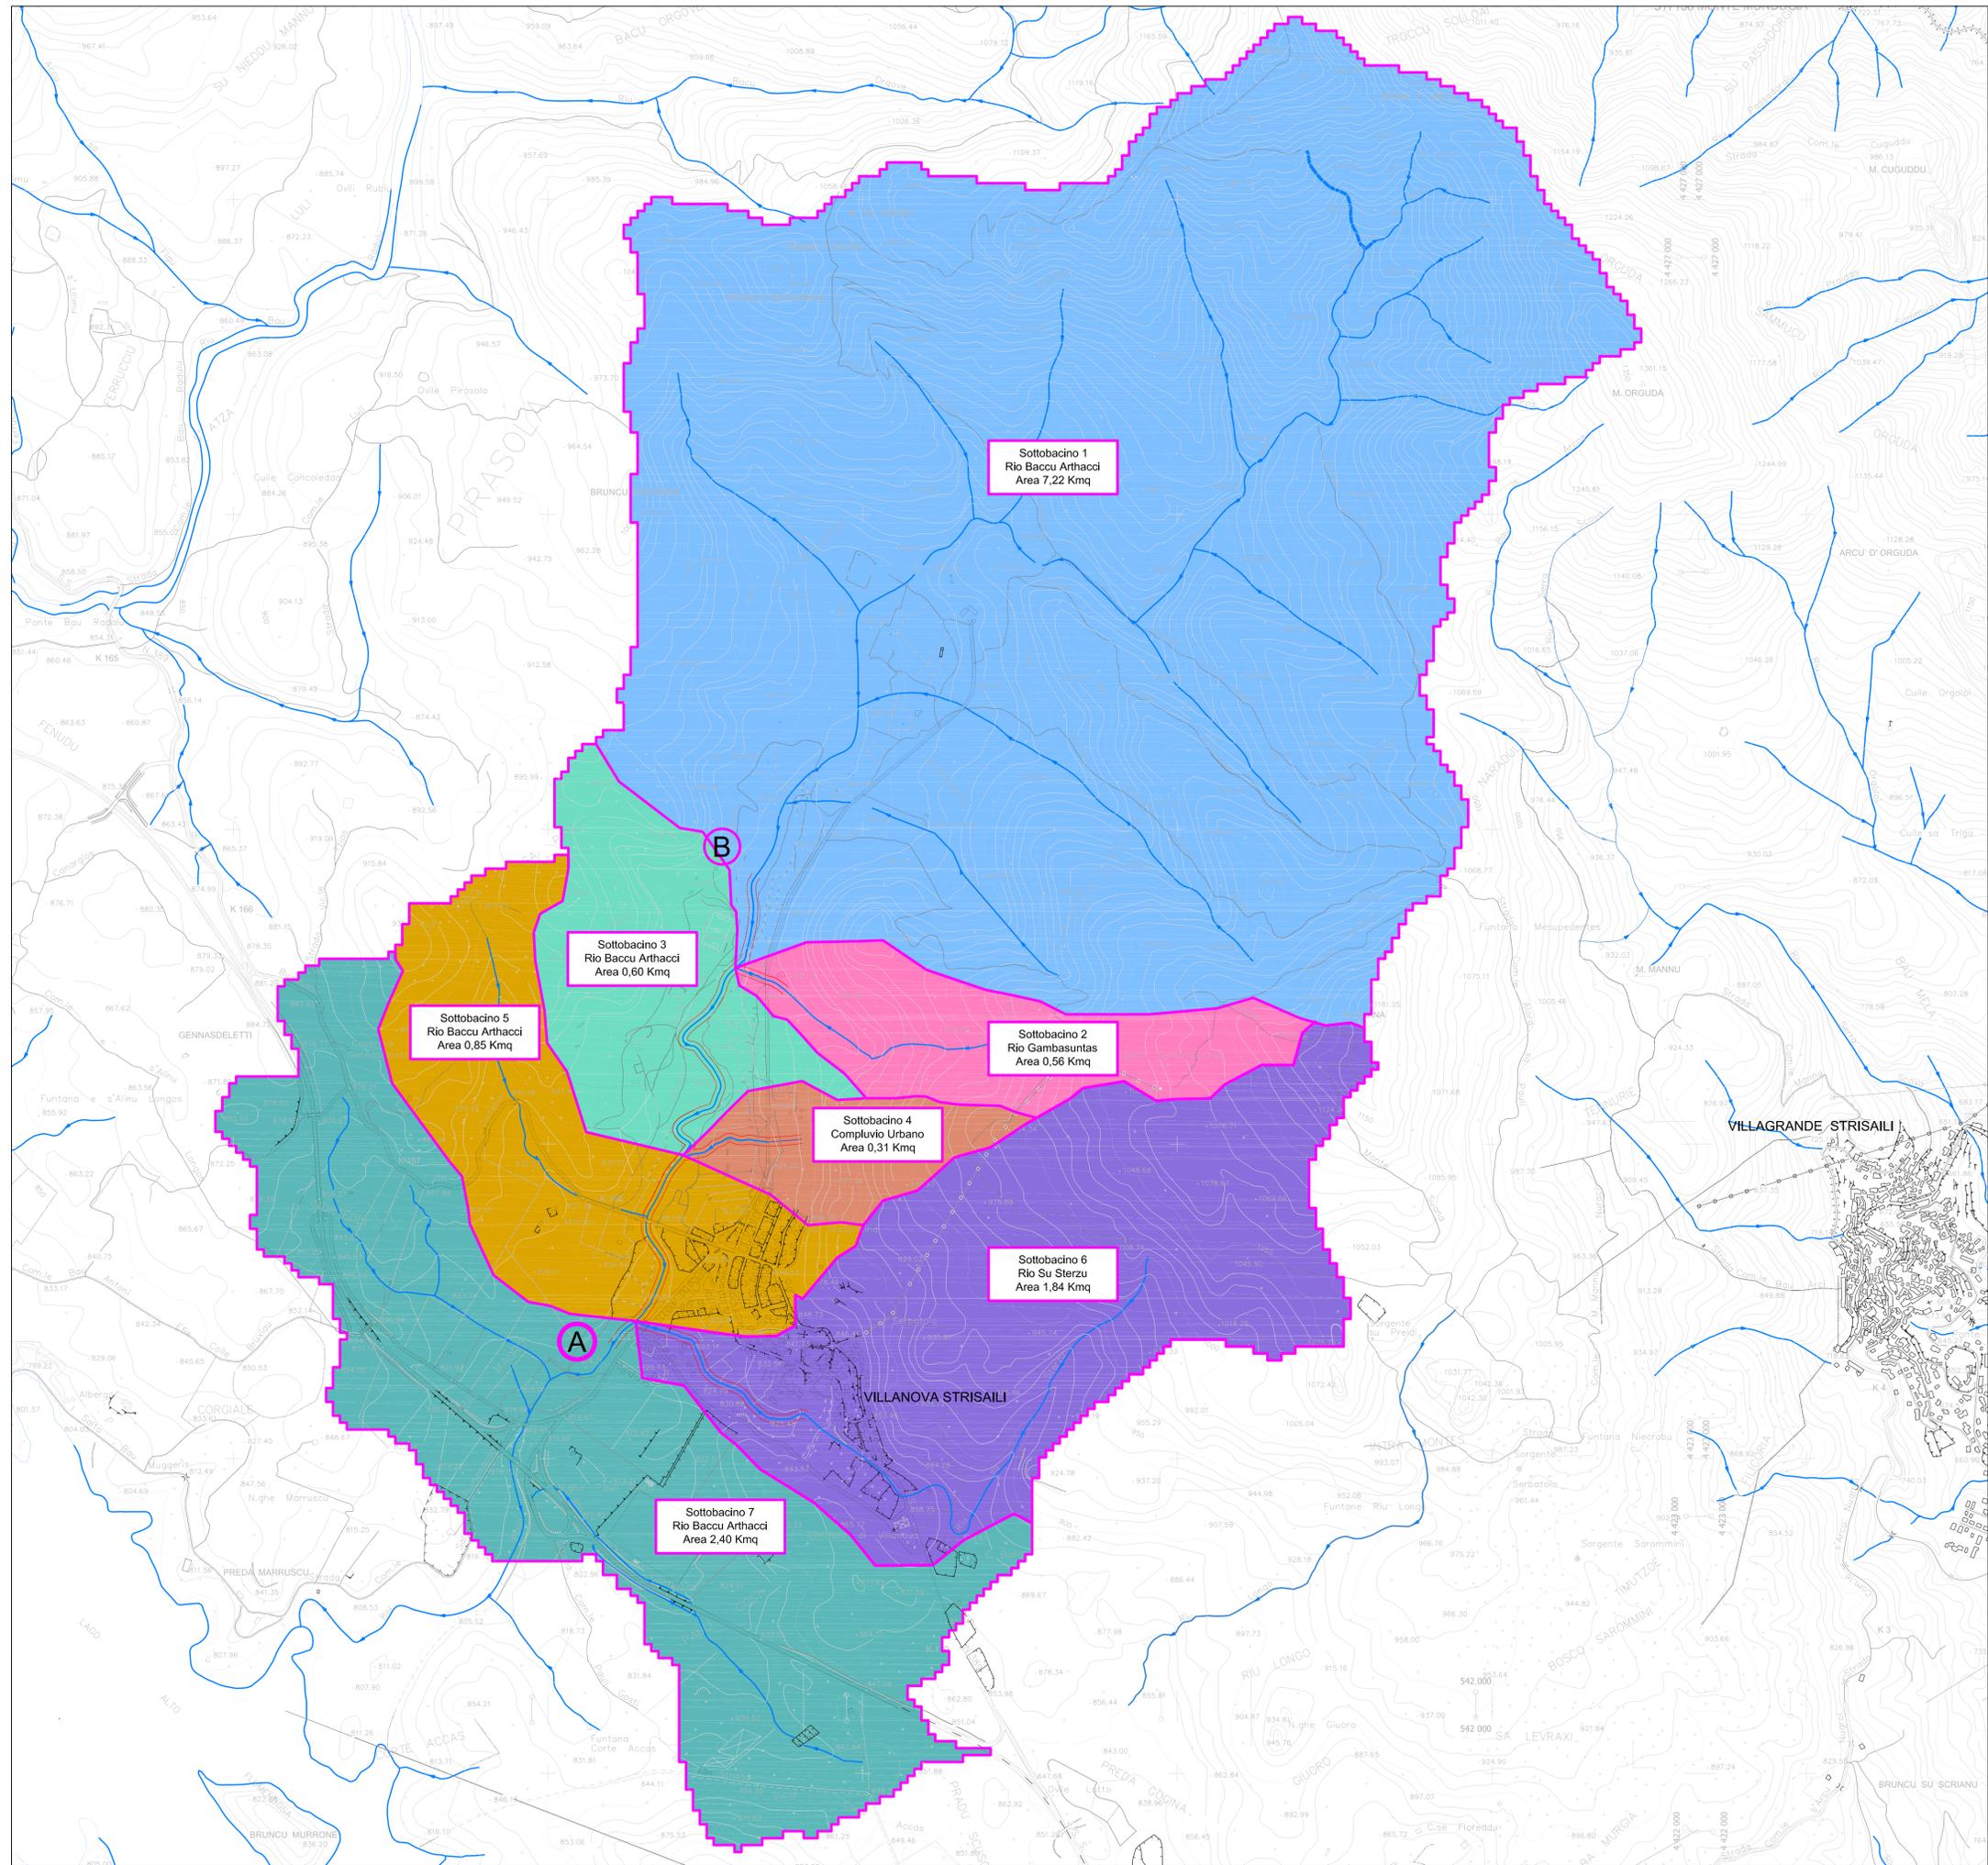

REGIONE AUTONOMA DELLA SARDEGNA
ASSESSORATO DEI LAVORI PUBBLICI

SERVIZIO INTERVENTI NEL TERRITORIO
IL DIRETTORE: ING. ALBERTO PIRAS

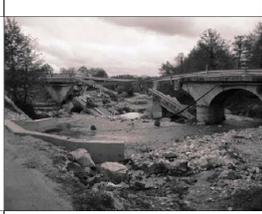

Villanova Alluvione dic. 2004 - Ponte SS 389

Programma del commissario delegato per emergenza alluvioni
in Sardegna 2004
Provincia dell'Ogliastra
Comune di Villagrande Strisaili
Frazione Villanova strisaili

OPERE DI SISTEMAZIONE IDROGEOLOGICA - BACCU ARTHACCI
novembre 2014

SCALA 1:10.000

6 IL BACINO IDROGRAFICO
SOTTOBACINI - RETICOLO IDROGRAFICO NATURALE

PROGETTAZIONE:
A.T.P. RIO BACCU ARTHACCI

Progettista responsabile e coordinamento
Ing. Michele Macconi



Progettazione strutturale e infrastrutturale
Ing. Enrico Mascia
Ing. Emanuele Licheri
Ing. Erica Mascia
Ing. Sara Sorrentino
Studi geologici e agronomici
Geol. Orlando Mereu
Agr. Maurizio Fadda

PROGETTO ESECUTIVO