

ALVEO DI MAGRA

Base cartografica:  
Aerofotogrammetrico comunale scala 1:2.000

**REGIONE AUTONOMA DELLA SARDEGNA**  
ASSESSORATO DEI LAVORI PUBBLICI

SERVIZIO INTERVENTI NEL TERRITORIO  
IL DIRETTORE: ING. ALBERTO PIRAS

Programma del commissario delegato per l'emergenza alluvioni  
in Sardegna 2004  
Provincia dell'Ogliastra  
Comune di Villagrande Strisaili  
Frazione Villanova Strisaili

Villanova Aluvione dc. 2004 - Ponte SS 380




PROGETTAZIONE:  
A.T.F. BACCU ARTHACCI

Progettista responsabile e coordinamento:  
Ing. Michele Macconi  
Ing. Emanuele Liberti  
Ing. Erica Mascia  
Ing. Sara Sorrentino

Progettazione strutturale e infrastrutturale:  
Ing. Enrico Mascia  
Ing. Emanuele Liberti  
Ing. Erica Mascia  
Ing. Sara Sorrentino

Studi geologici e agronomici:  
Geol. Ottavio Mereu  
Agr. Maurizio Fadda

**PROGETTO ESECUTIVO**

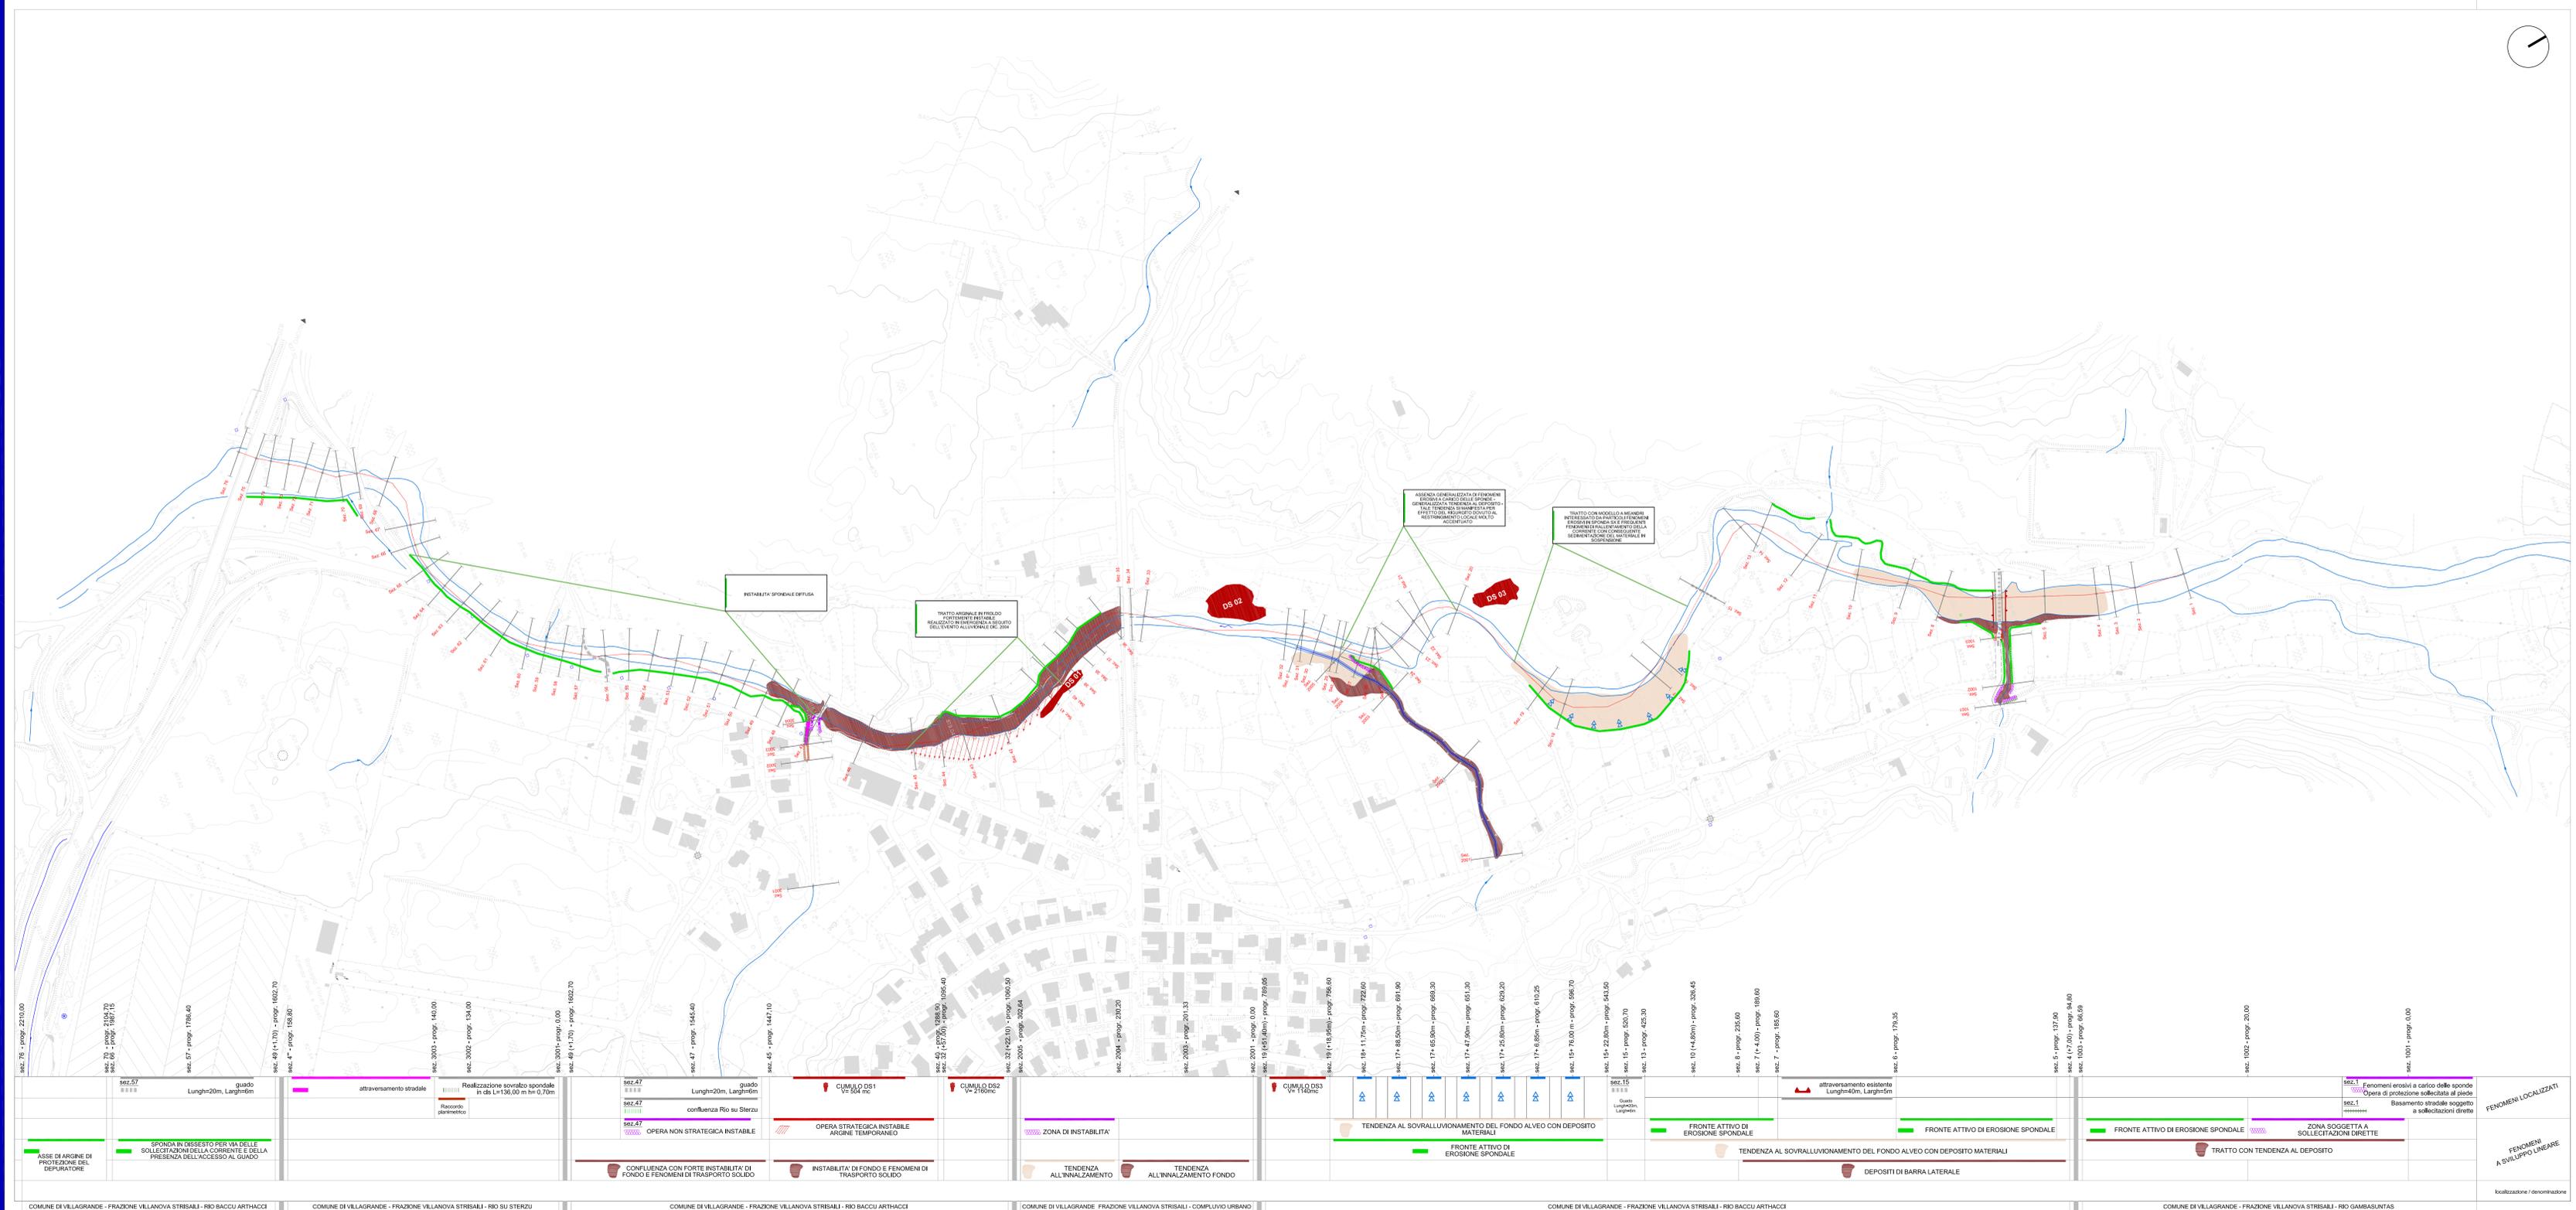

COMUNE DI VILLAGRANDE - FRAZIONE VILLANOVA STRISAILI - RIO BACCU ARTHACCI  
COMUNE DI VILLAGRANDE - FRAZIONE VILLANOVA STRISAILI - RIO SU STERZU  
COMUNE DI VILLAGRANDE - FRAZIONE VILLANOVA STRISAILI - RIO BACCU ARTHACCI  
COMUNE DI VILLAGRANDE - FRAZIONE VILLANOVA STRISAILI - COMPIUVIO URBANO  
COMUNE DI VILLAGRANDE - FRAZIONE VILLANOVA STRISAILI - RIO BACCU ARTHACCI  
COMUNE DI VILLAGRANDE - FRAZIONE VILLANOVA STRISAILI - RIO GAMBASLUTAS

FENOMENI LOCALIZZATI  
FENOMENI A SVILUPPO LINEARE  
localizzazione / denominazione