



REGIONE AUTONOMA DELLA SARDEGNA  
ASSESSORATO DEI LAVORI PUBBLICI

SERVIZIO INTERVENTI NEL TERRITORIO  
IL DIRETTORE: ING. ALBERTO PIRAS



Villanova Alluvione dic. 2004 - Ponte SS 389

Programma del commissario delegato per l'emergenza alluvioni  
in Sardegna 2004

Provincia dell'Ogliastra  
Comune di Villagrande Strisaili  
Frazione Villanova strisaili

OPERE DI SISTEMAZIONE IDROGEOLOGICA – BACCU ARTHACCI

novembre 2014

TAVOLA  
**12**  
PARTICOLARI COSTRUTTIVI  
CONFLUENZA COMPLUVIO URBANO SEZ. 27

SCALA 1:1.000

PROGETTAZIONE:

A.T.P. RIO BACCU ARTHACCI

Progettista responsabile e coordinamento

Ing. Michele Maccioni



Progettazione strutturale e infrastrutturale

Ing. Enrico Mascia

Ing. Emanuele Licheri

Ing. Erica Mascia

Ing. Sara Sorrentino

Studi geologici e agronomici


Geol. Orlando Mereu

Agr. Maurizio Fadda


PROGETTO ESECUTIVO

STUDIO TECNICO ING. MICHELE MACCONI via Favonio, 44 - 09126 Cagliari (CA) tel:070 370899 emailingmaccioni@tin.it  
STUDIO MASCHIA INGEGNERI via Famagosta, 19 - 09134 Cagliari (CA) tel:070 503766 email:maschiaingegneri@tiscali.it

Sezione 27 scala 1:100  
ANTE OPERAM

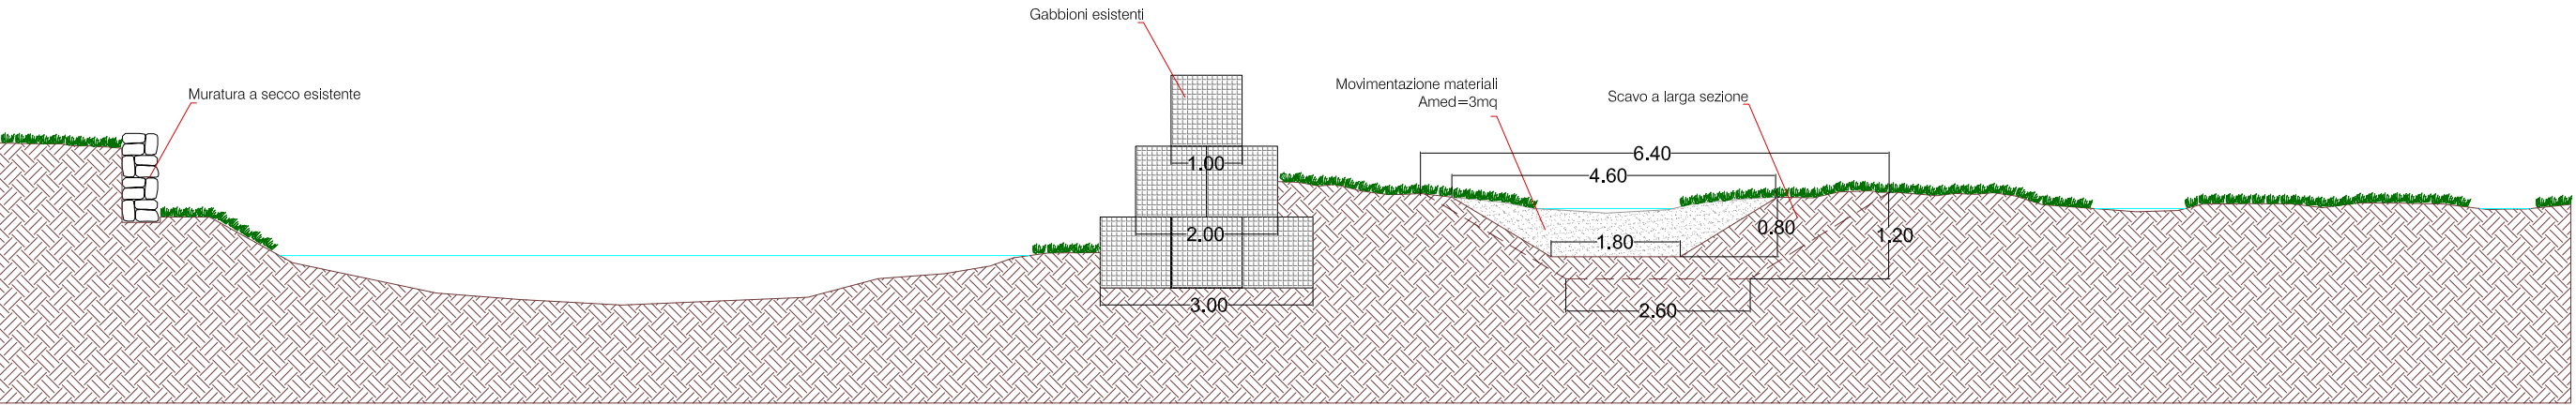

Sezione 27 scala 1:100  
POST OPERAM

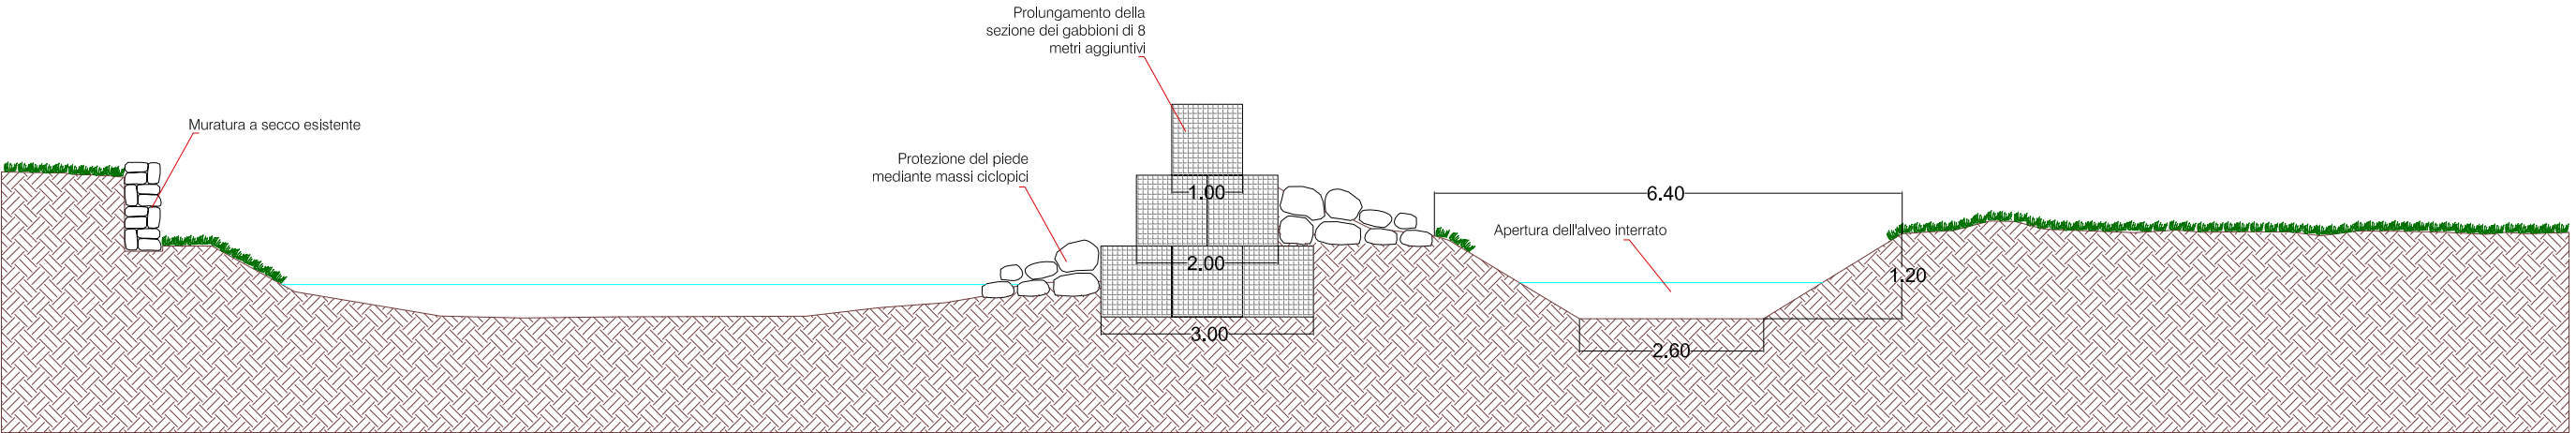

Scala 1:500

