
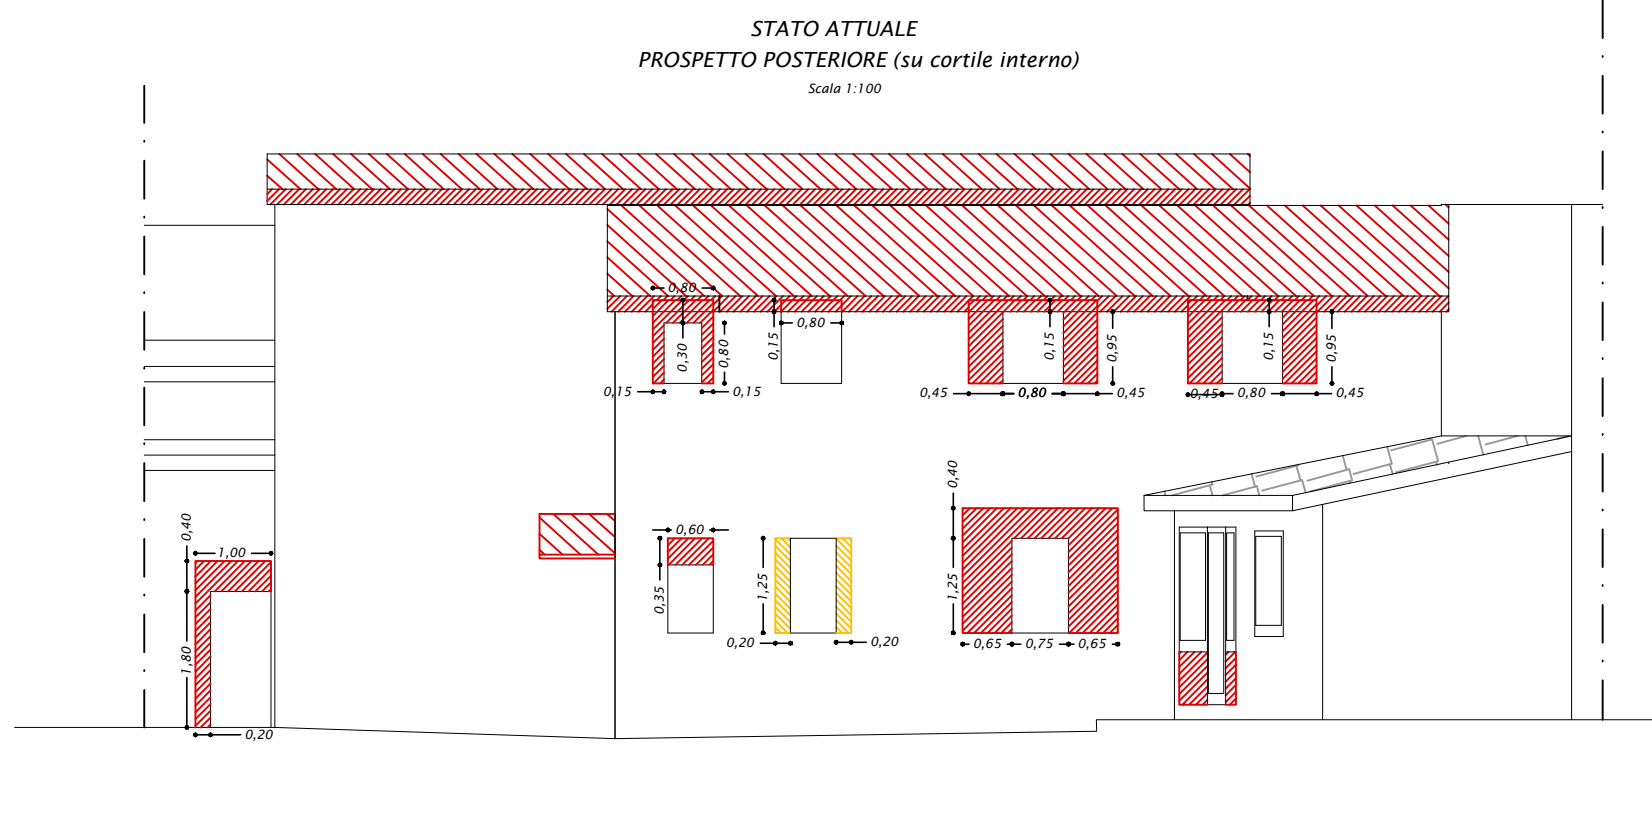
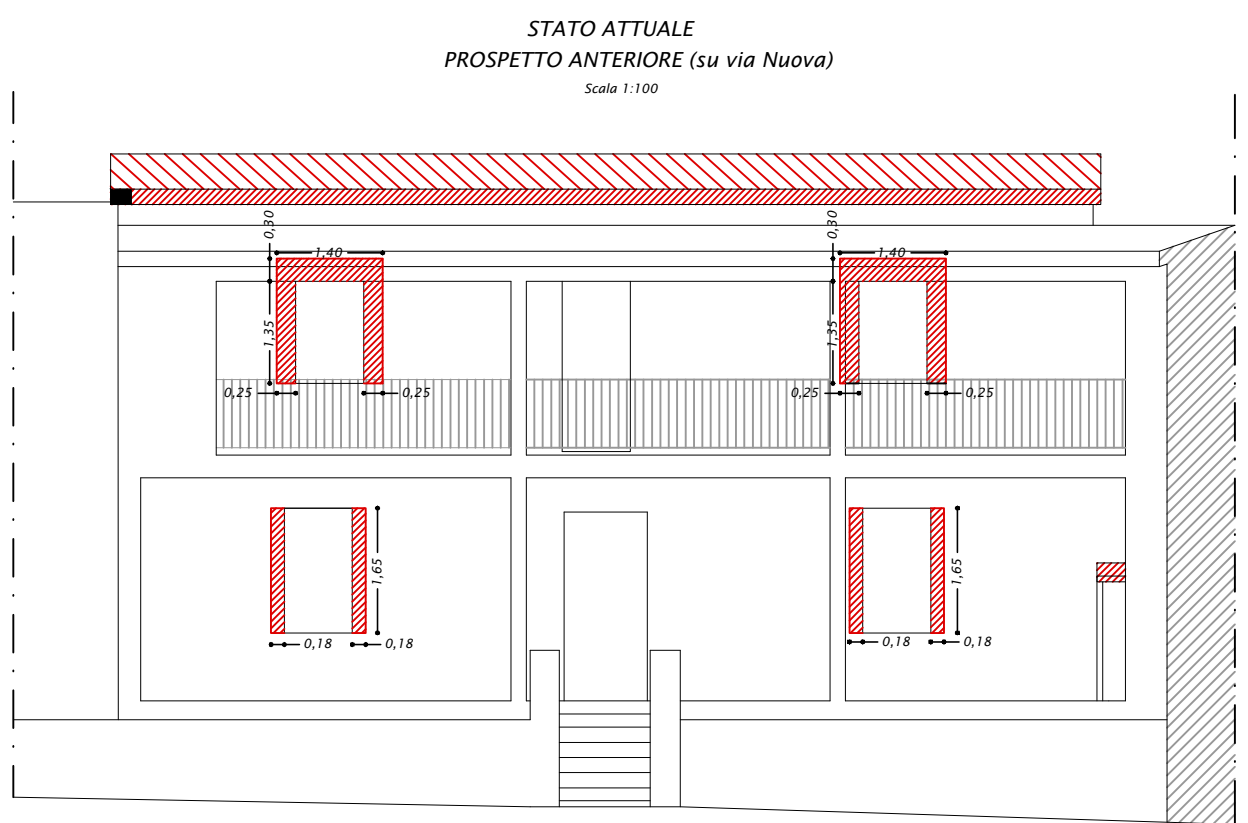
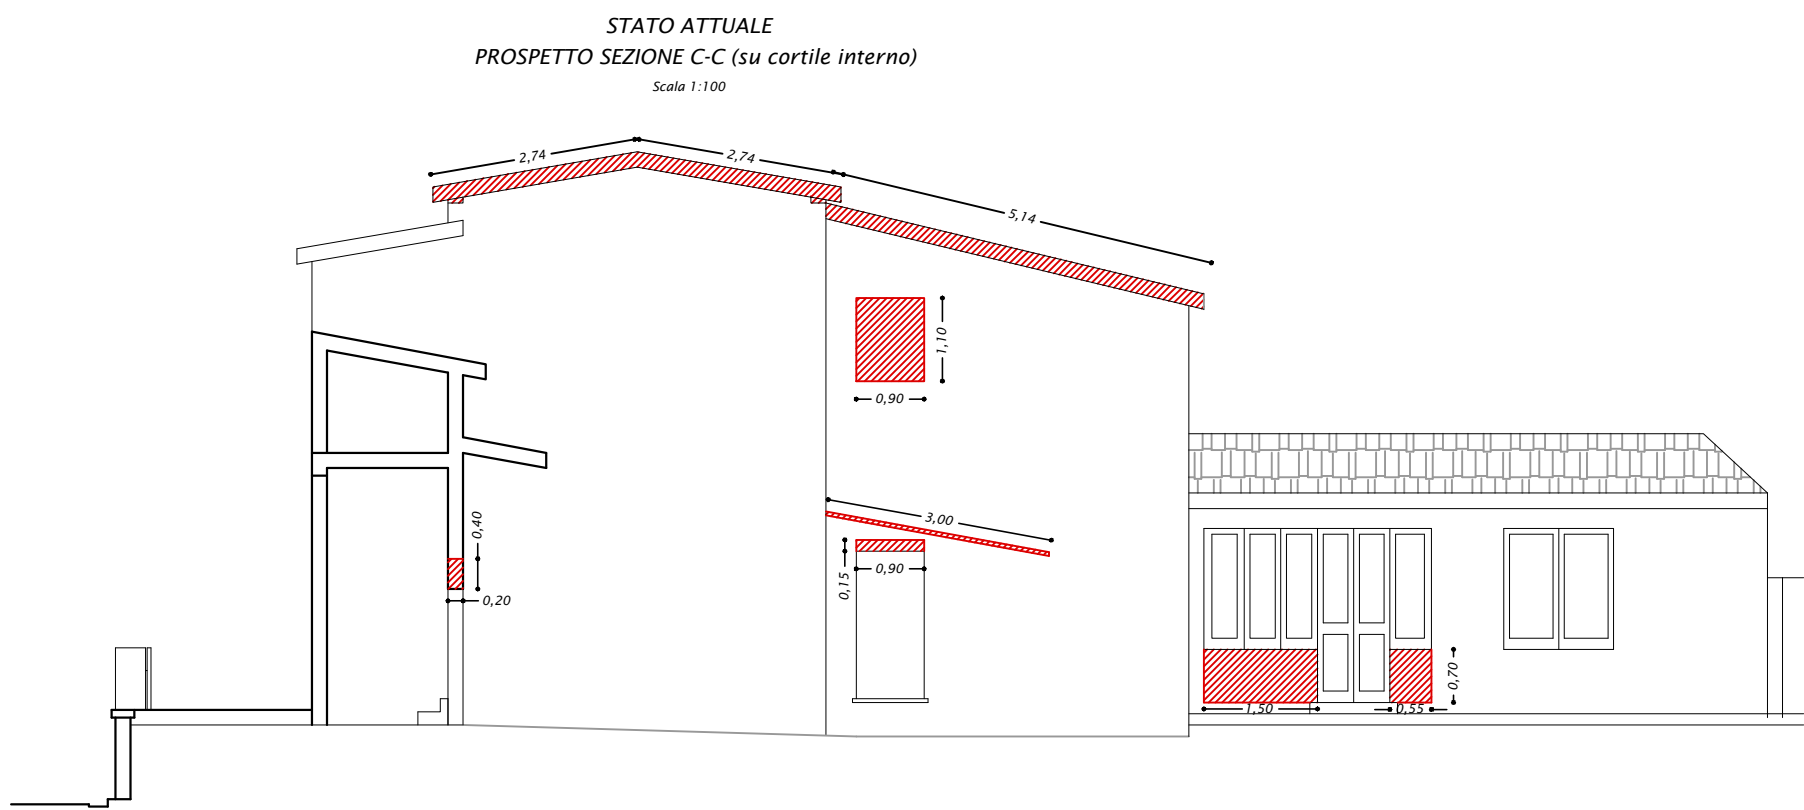
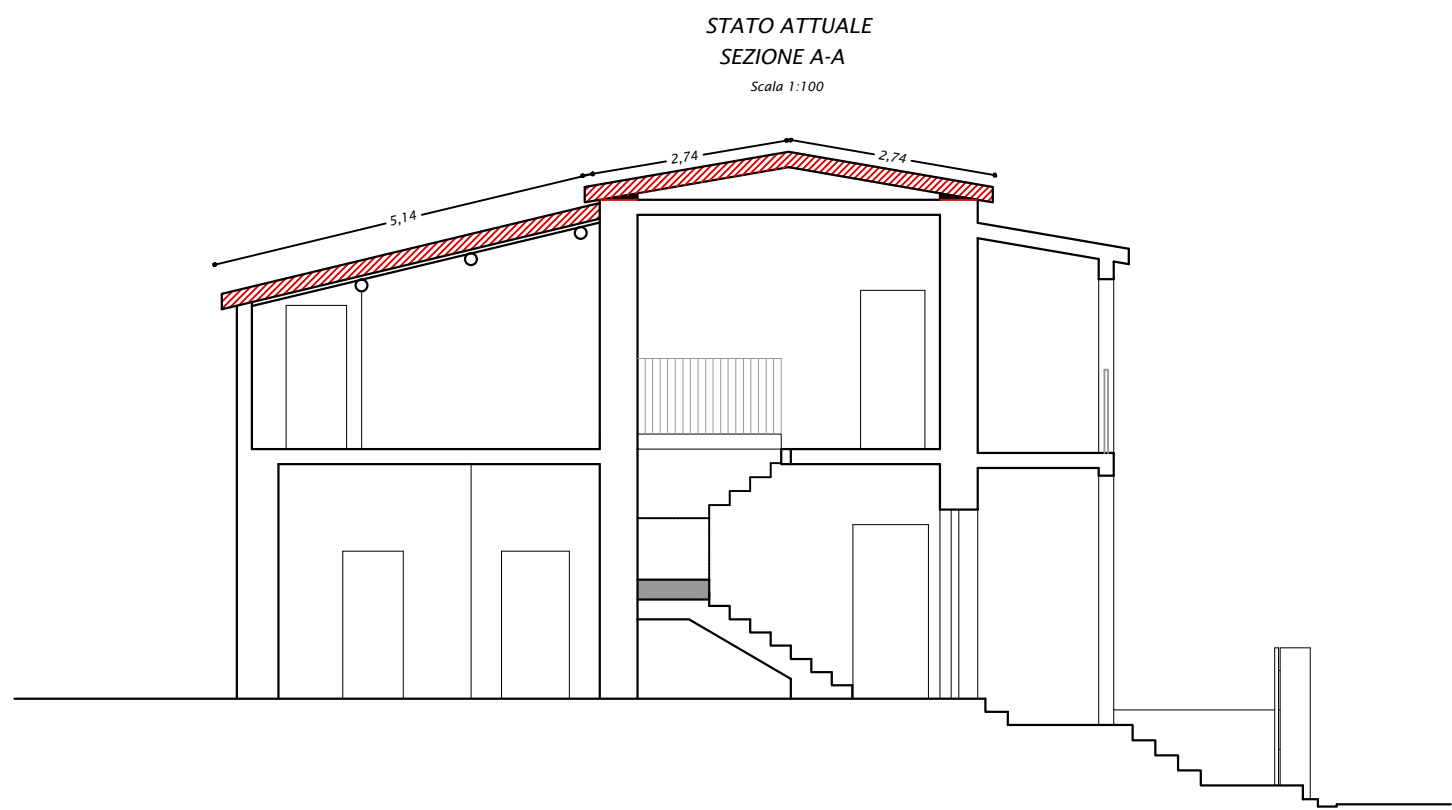
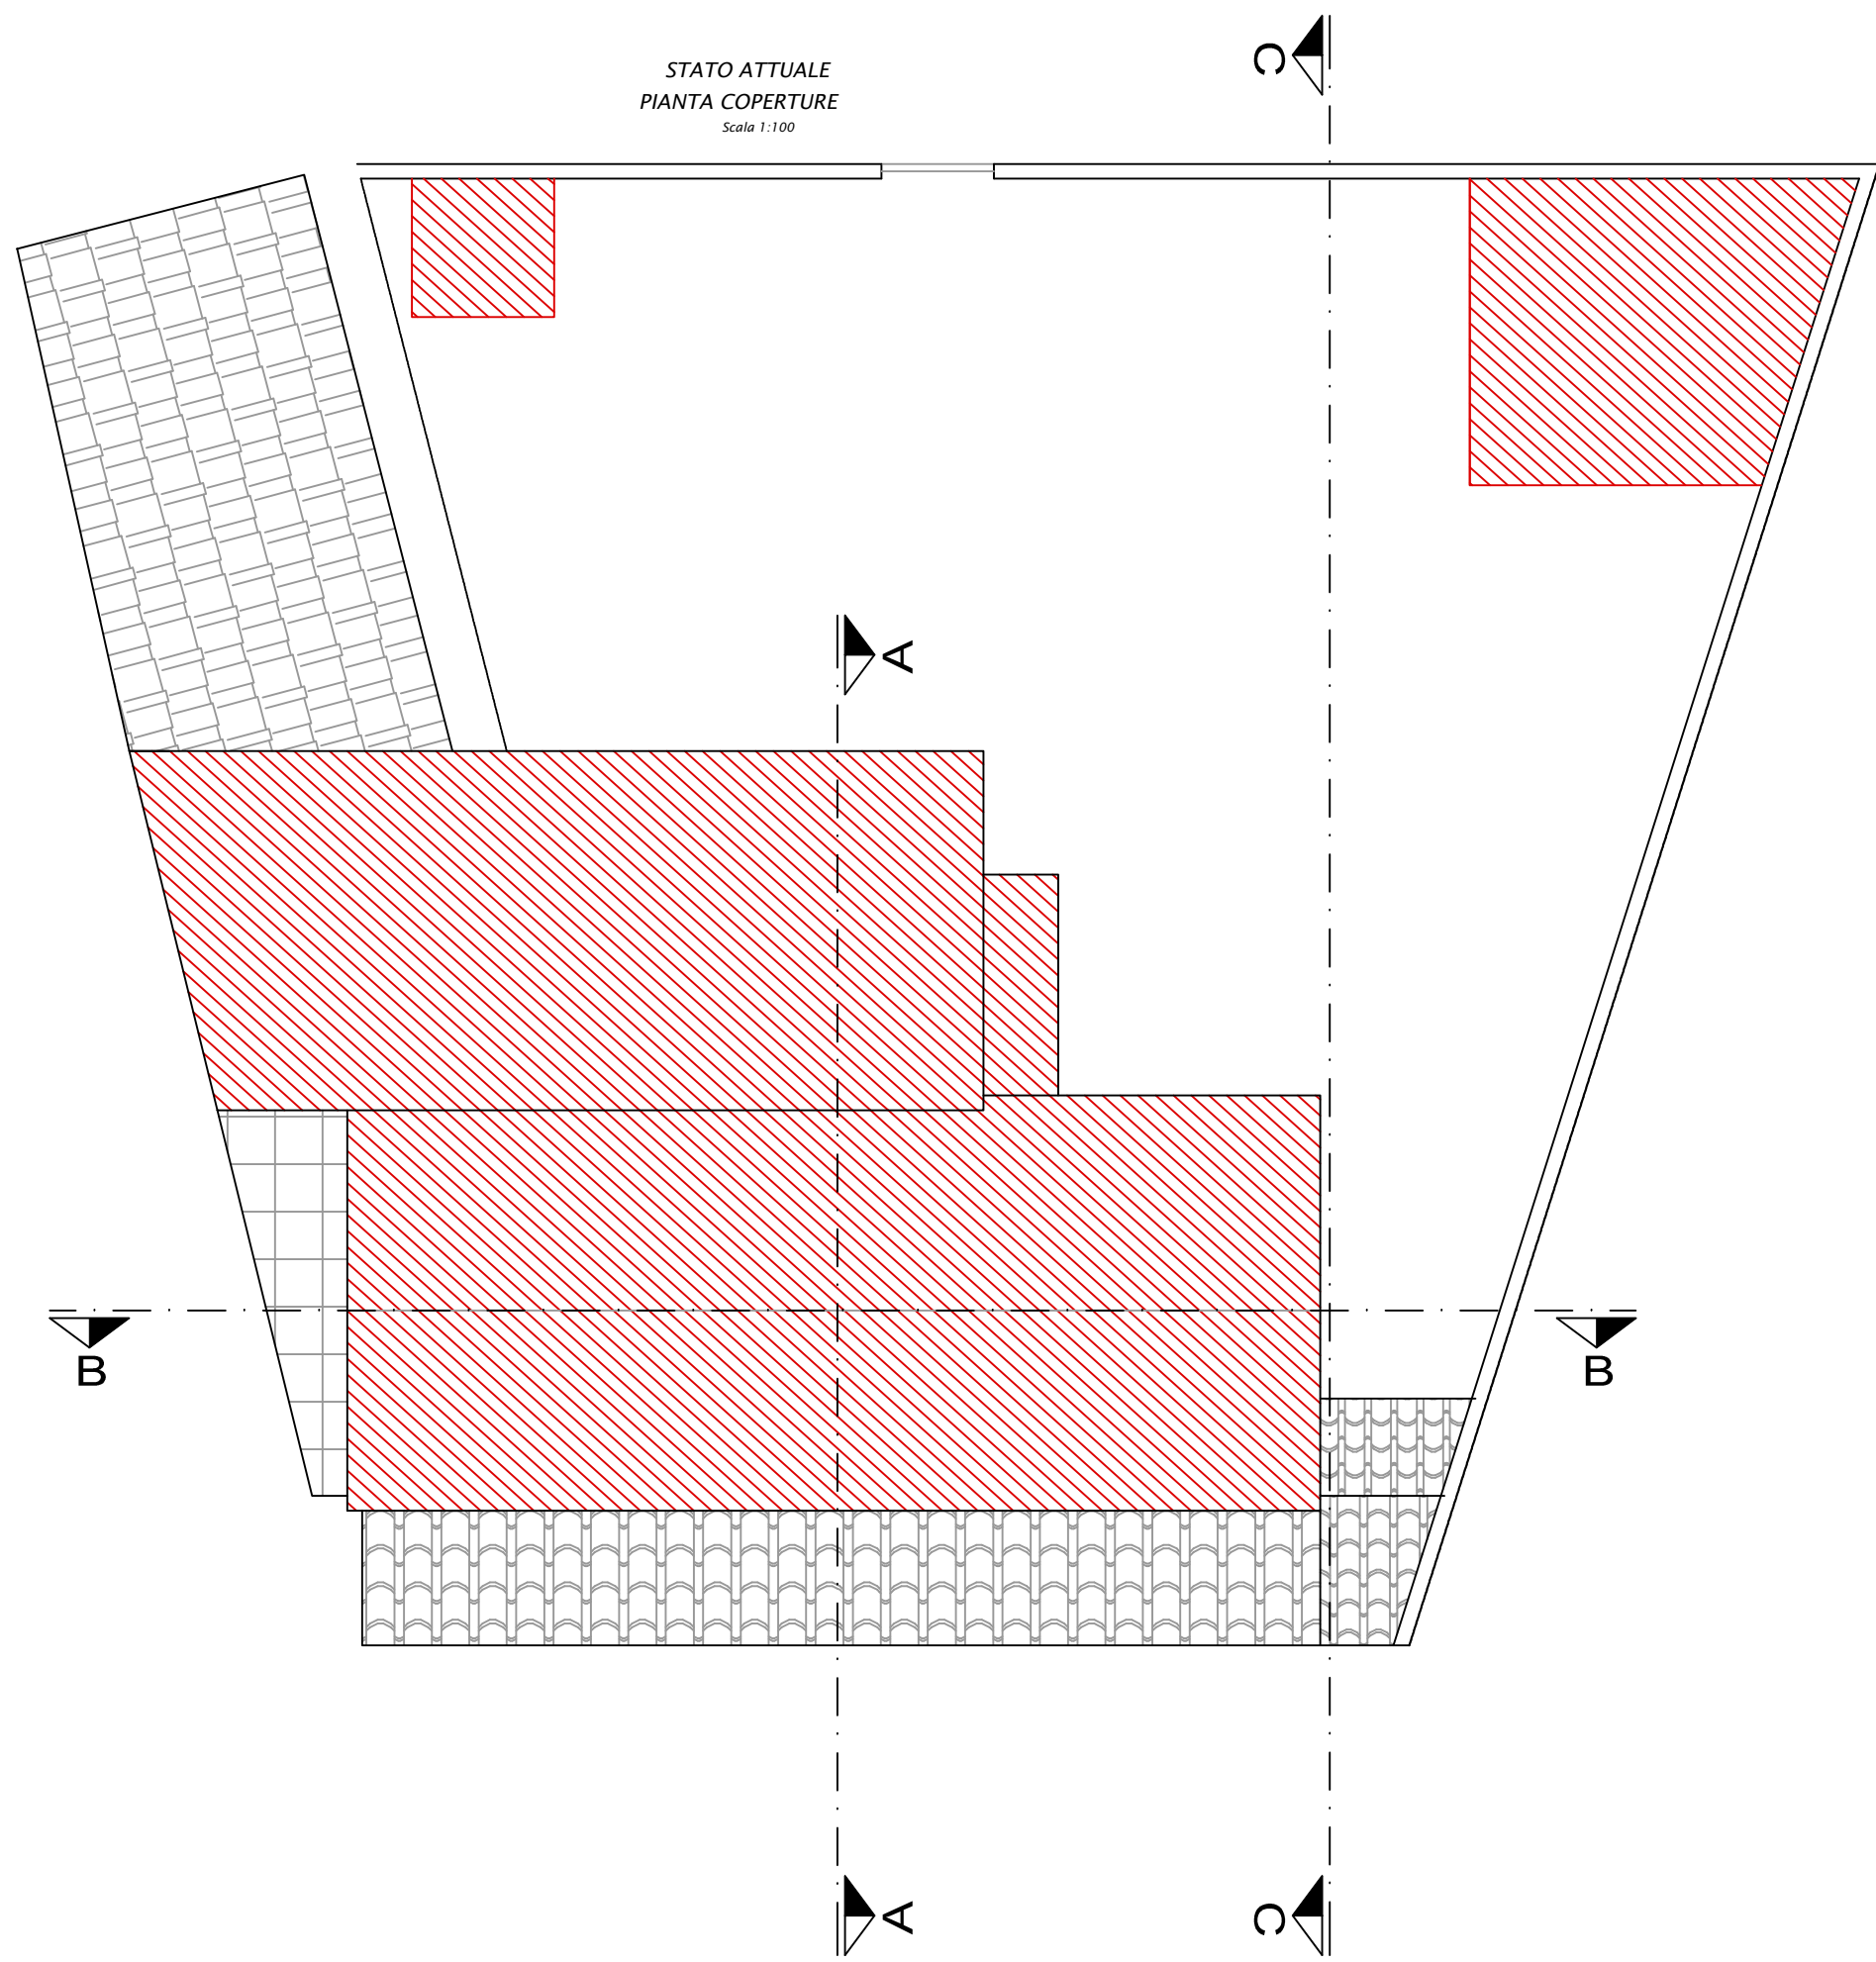
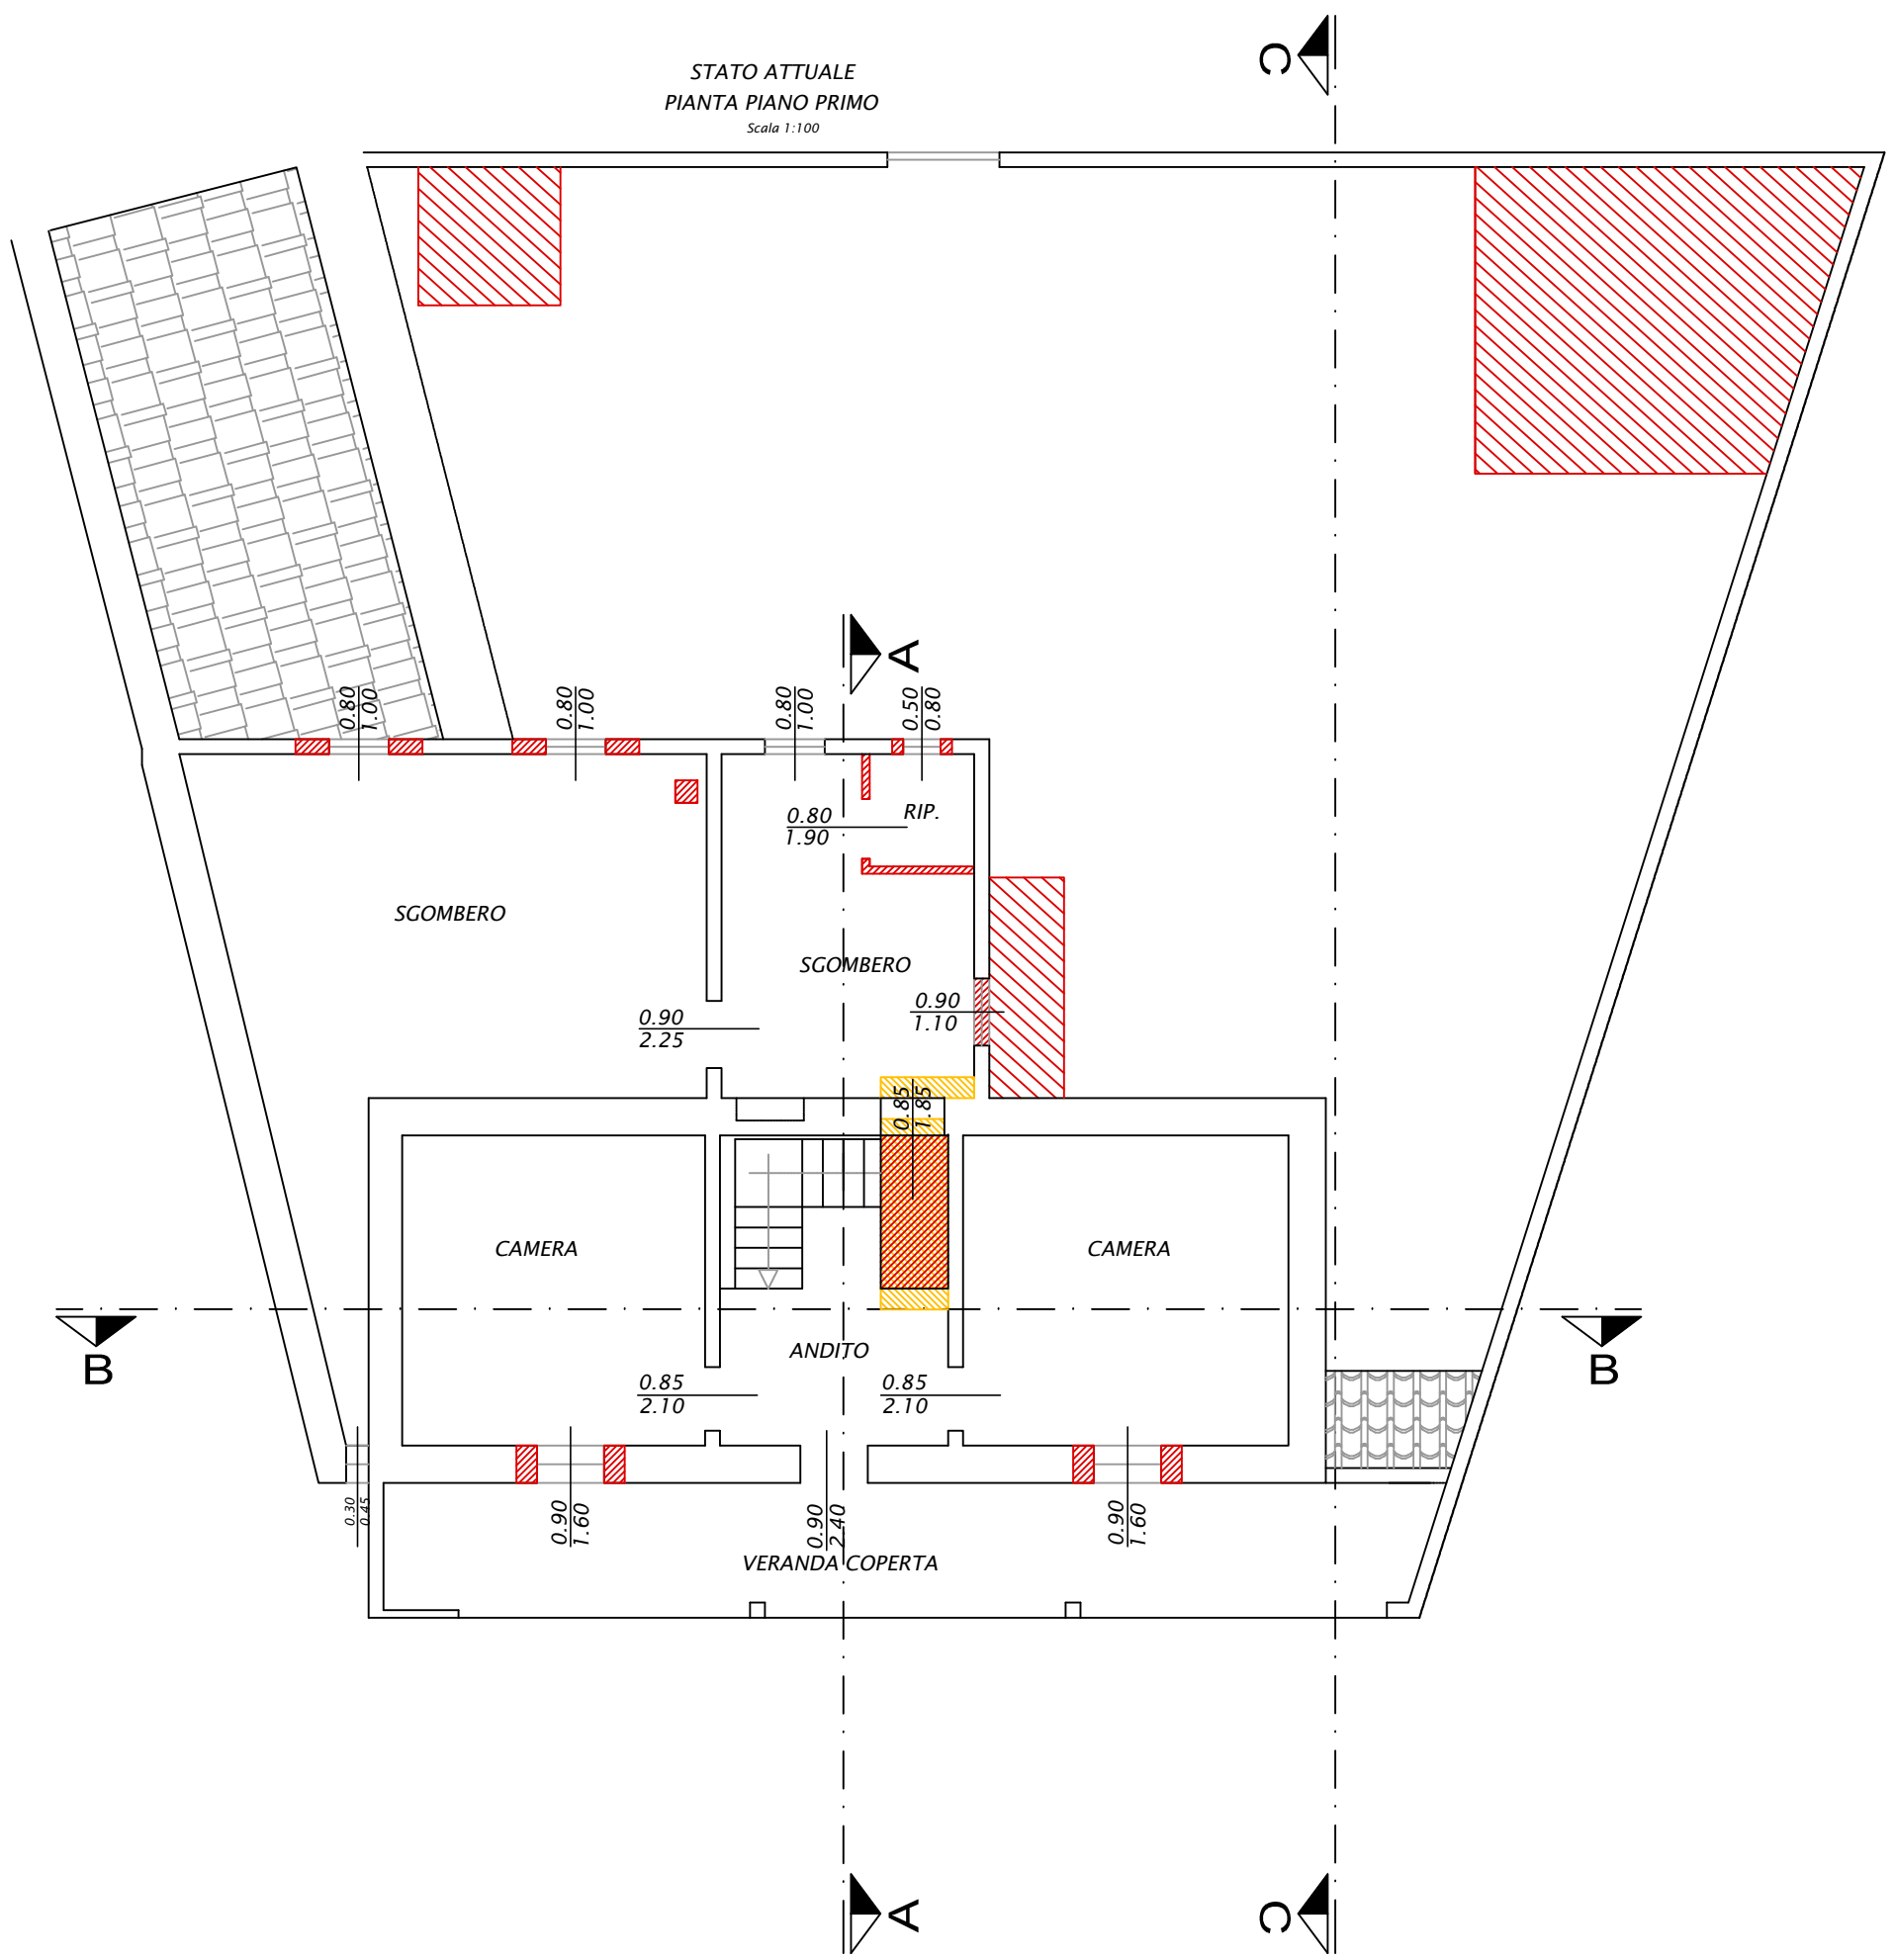


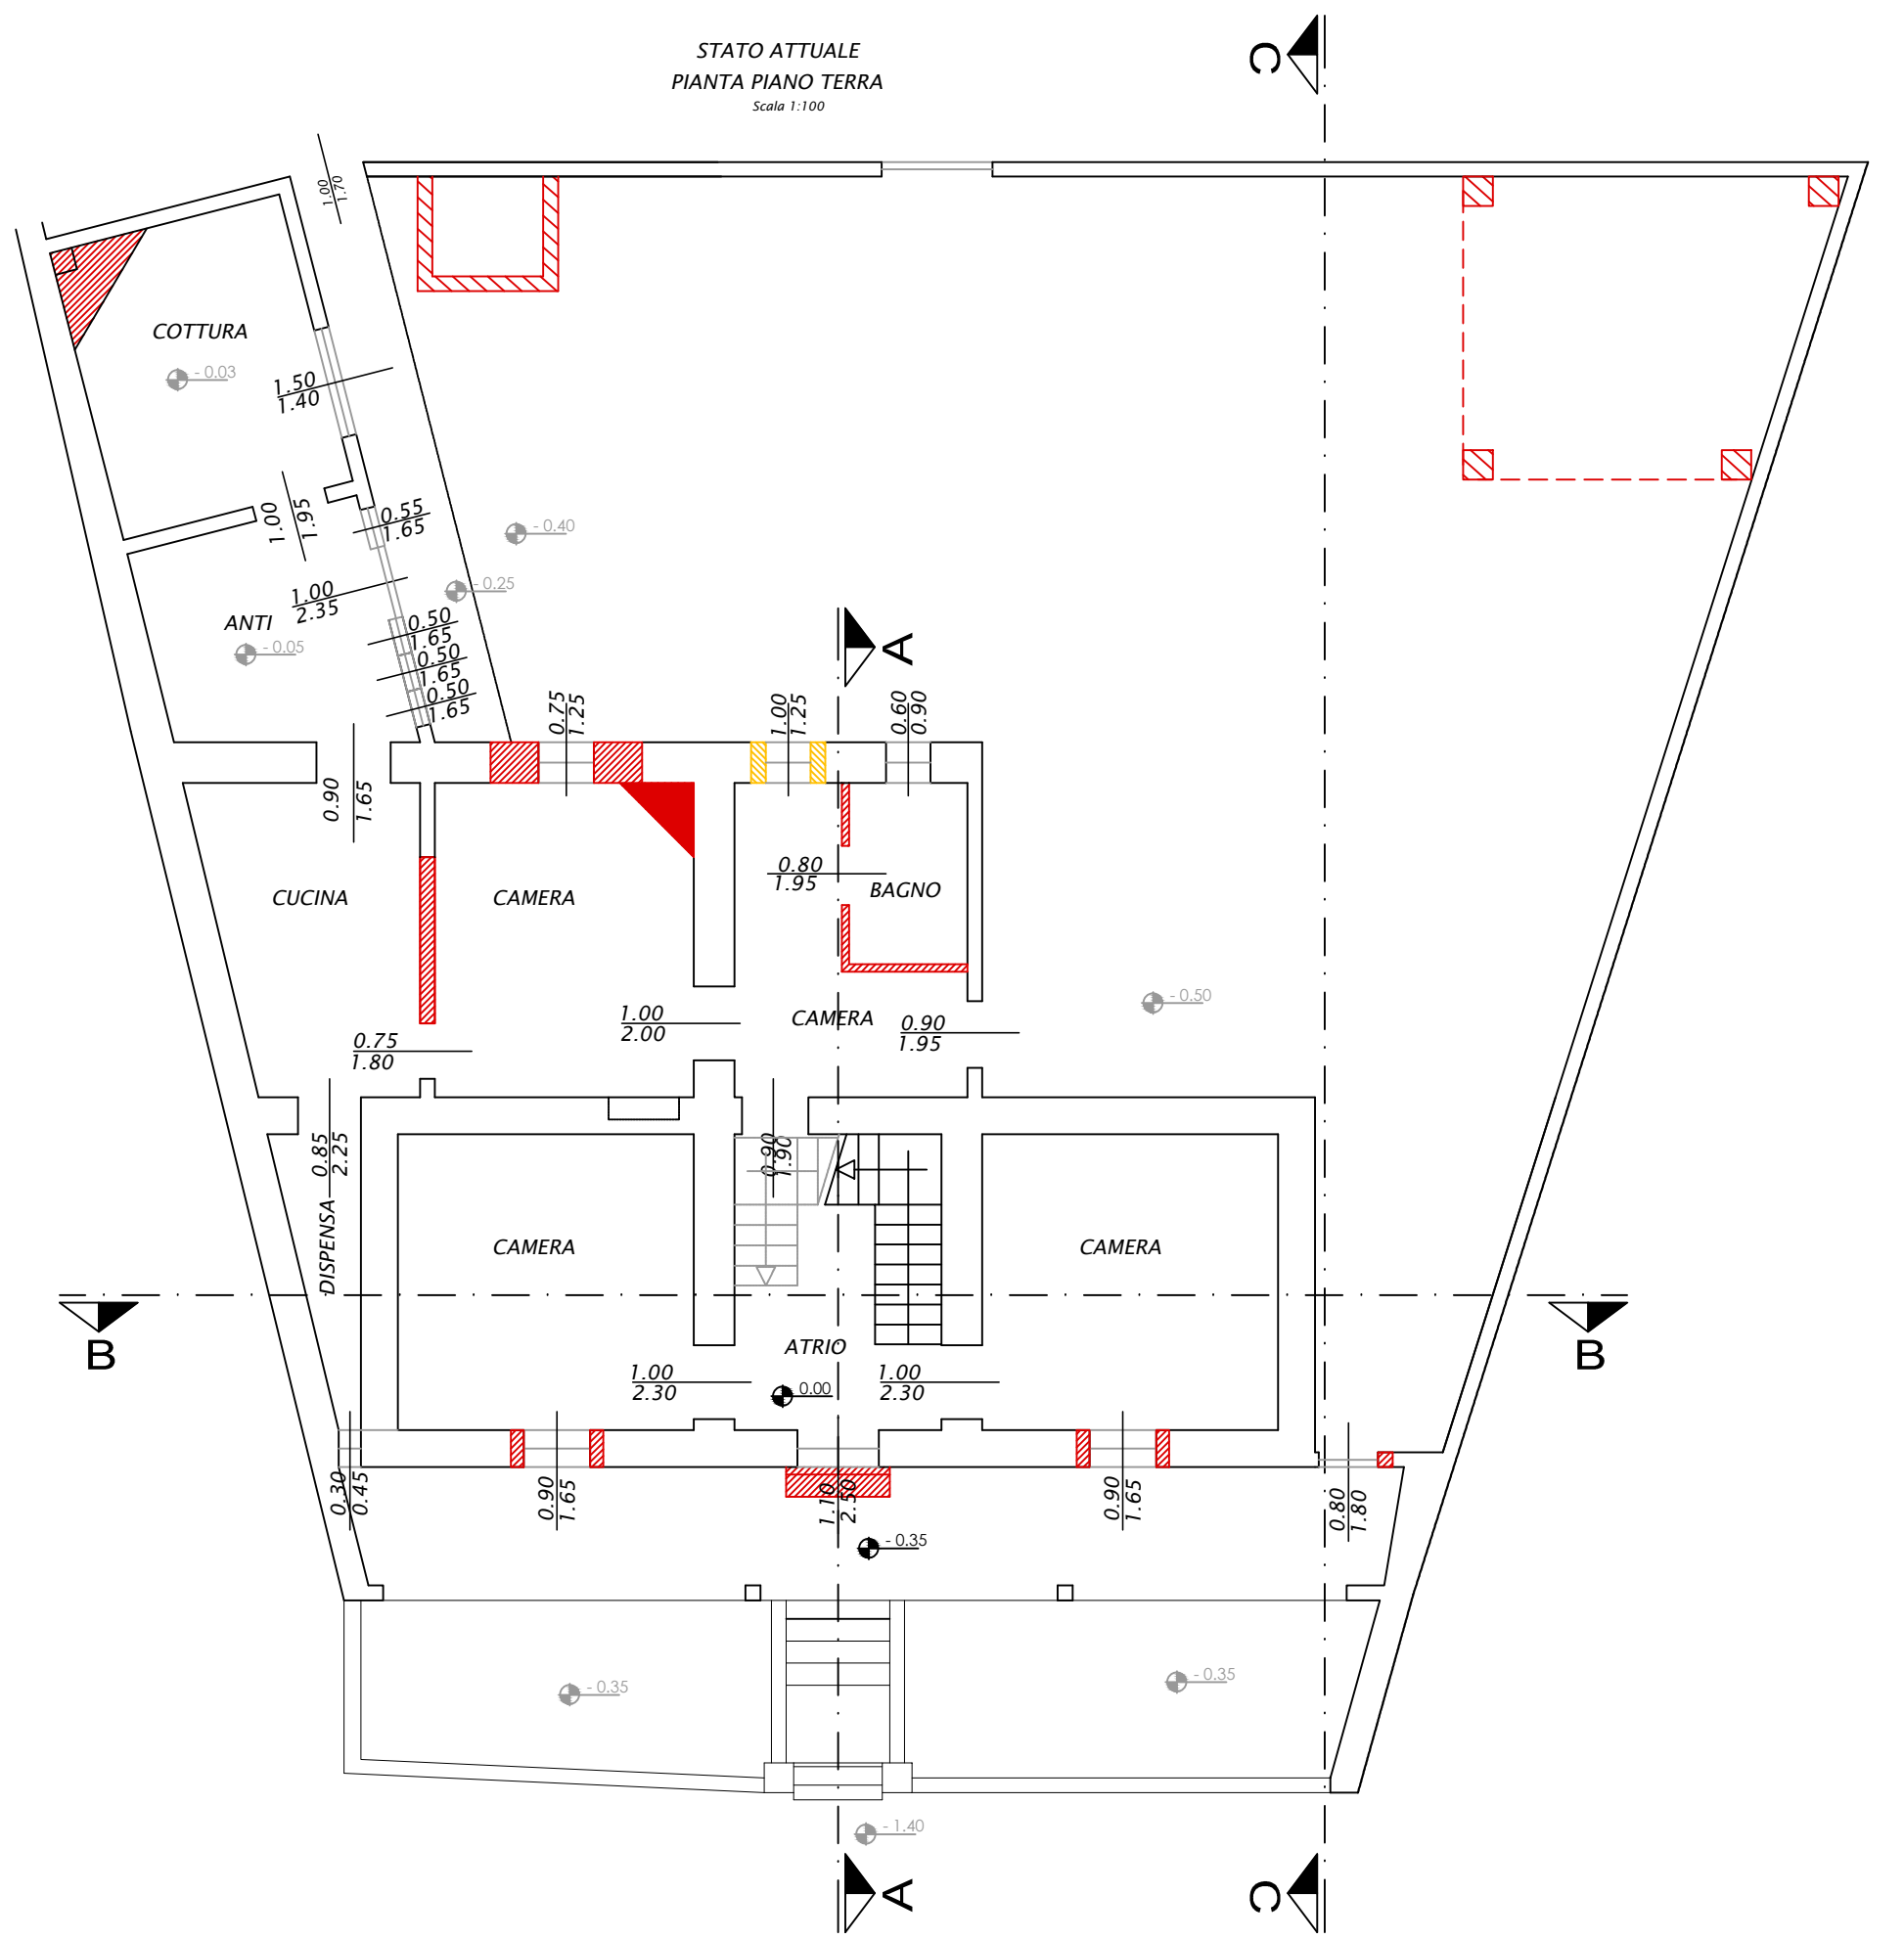

LEGENDA:
Ricostruzioni
Demolizioni

COMMITTENTE			
AMM.NE COMUNALE DI VILLAVERDE VIAI NDIPENDENZA, 3 - 09090 VILLAVERDE (OR)			
REALIZZAZIONE DI UNA STRUTTURA SOCIO SANITARIA			
COMUNE DI VILLA VERDE	LIVELLO DI PROGETTAZIONE		
	PROGETTO ESECUTIVO		
	ELABORATO		
	PROGETTO INTERVENTI DI DEMOLIZIONE E RICOSTRUZIONE		
	Tavola	Scala	Data
4	1:100	SETTEMBRE 2018	NOVEMBRE 2018
Progettista			
Ing. MASSIMO ABIS			
Sede legale: via Emilio Lussu n.26 - 09092 ARBOREA (OR)			
Studio professionale: via Dei Carriolanti n. 25d - 09092 - ARBOREA (OR)			
Tel./Fax: 0783 800591 - Cell: 347 2810939 - E-mail: ing.massabis@libero.it			
IL SINDACO		IL RUP	
Dott. Agr. Sandro Marchi		Geom. Basilio Pusceddu	
COMUNE DI VILLA VERDE			