


RETE FOGNARIA


POSA TUBAZIONE PVC ø160 SERIE SN4 ALLACCI FOGNARI

(su strada / marciapiede esistente)
Scala 1:20

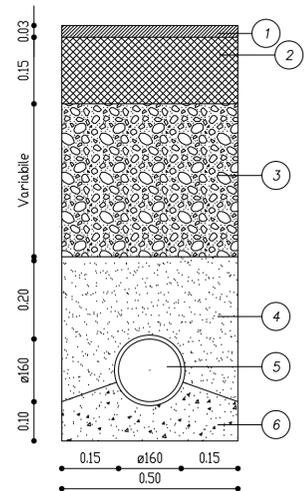


LEGENDA DI POSA TUBAZIONI

- 1) Pavimentazione in bitume, spessore 3 cm (demolizione preventiva della pavimentazione esistente)
- 2) Ripristino in cls Rck 15 N/mmq
- 3) Rinterro cavi in misto di fiume o di cava (tout-venant)
- 4) Rinfianco e ricoprimento in sabbia
- 5) Tubazione in progetto
- 6) Letto di posa in cls Rck 15 N/mmq

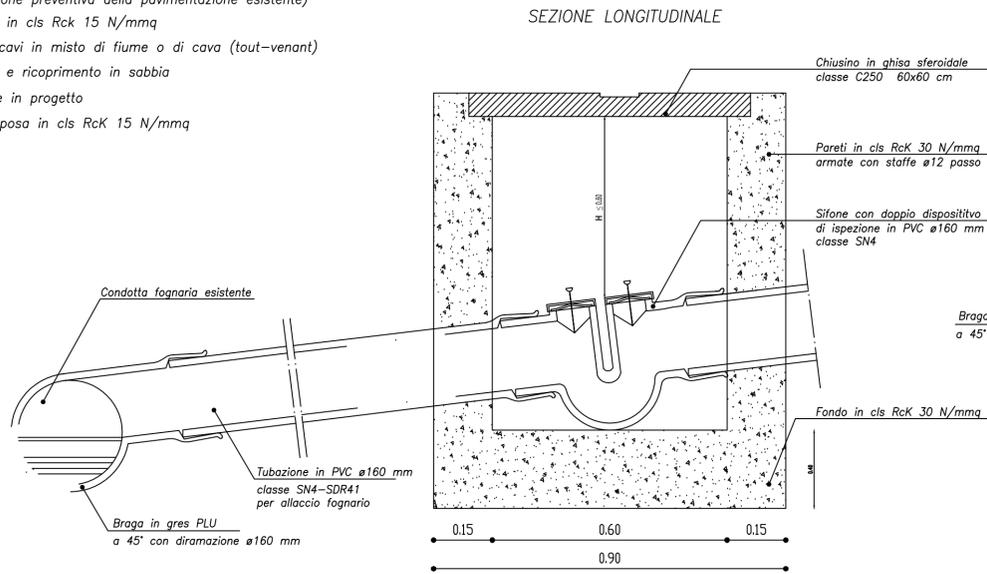


ALLACCIO TIPO ALLA FOGNATURA POZZETTO 60x60x80 cm scala 1:20

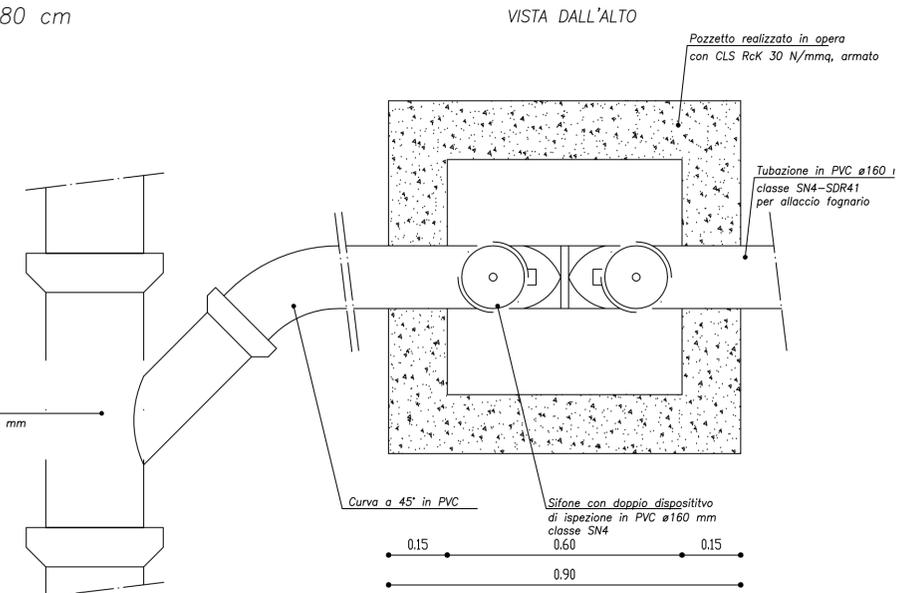

RETE IDRICA


POSA TUBAZIONE DI ALLACCIO IN POLIETILENE CORAZZATO ø32 mm (su pavimentazione esistente) Scala 1:20

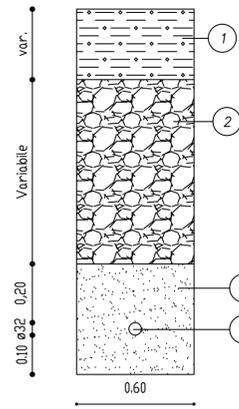

LEGENDA DI POSA TUBAZIONI

- 1) Demolizione e ripristino pavimentazione esistente
- 2) Rinterro cavi in misto di fiume o di cava (tout-venant)
- 3) Letto posa, rinfianco e ricoprimento in sabbia
- 4) Tubazione in progetto

ALLACCIO IDRICO TIPO OPERE IN SEDE MURARIA (ENTRO CASSETTA)

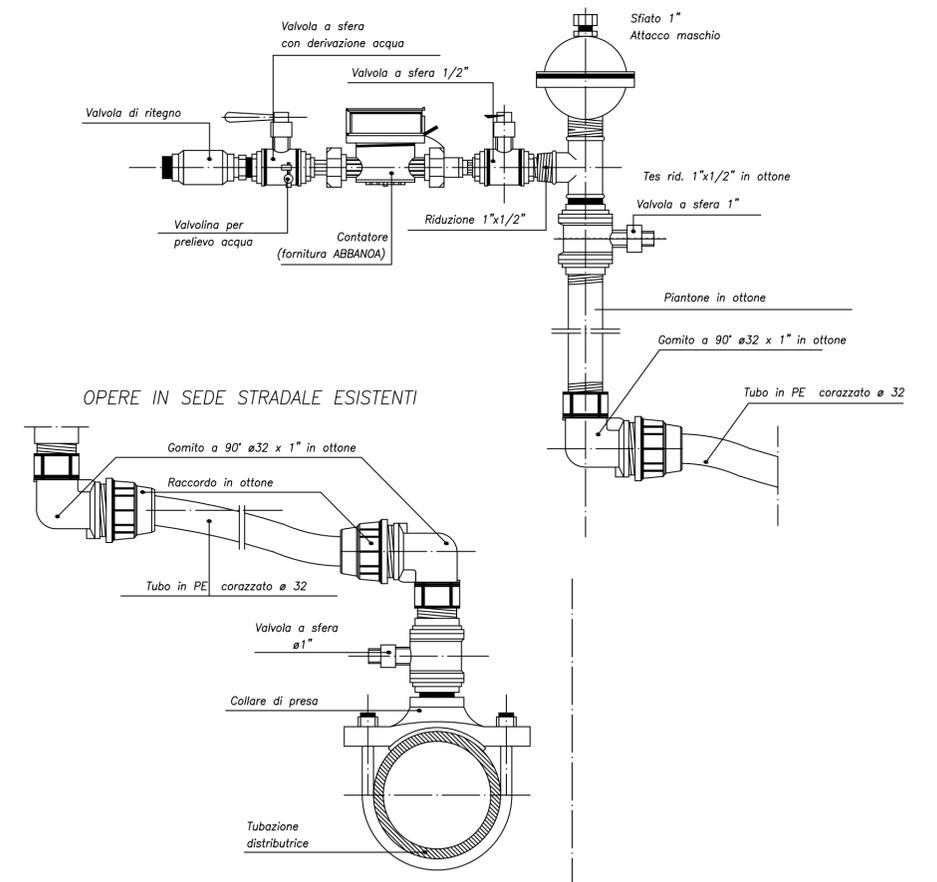

COMMITTENTE			
AMM.NE COMUNALE DI VILLVERDE VIAI NDIPENDENZA, 3 - 09090 VILLVERDE (OR)			
REALIZZAZIONE DI UNA STRUTTURA SOCIO SANITARIA			
LIVELLO DI PROGETTAZIONE			
PROGETTO ESECUTIVO			
ELABORATO			
PROGETTO PARTICOLARI IMPIANTO IDRICO E FOGNARIO			
Tavola	Scala	Data	Revisioni
8	1:20	SETTEMBRE 2018	NOVEMBRE 2018
Progettista			
Ing. MASSIMO ABIS Sede legale: via Emilio Lussu n.26 - 09092 ARBOREA (OR) Studio professionale: via Dei Carriolanti n. 254 - 09092 - ARBOREA (OR) Tel./Fax: 0783 800591 - Cell: 347 2810939 - E-mail: ing.maxabis@libero.it			
IL SINDACO		IL RUP	
Dott. Agr. Sandro Marchi		Geom. Basilio Pusceddu	
COMUNE DI VILLA VERDE			