
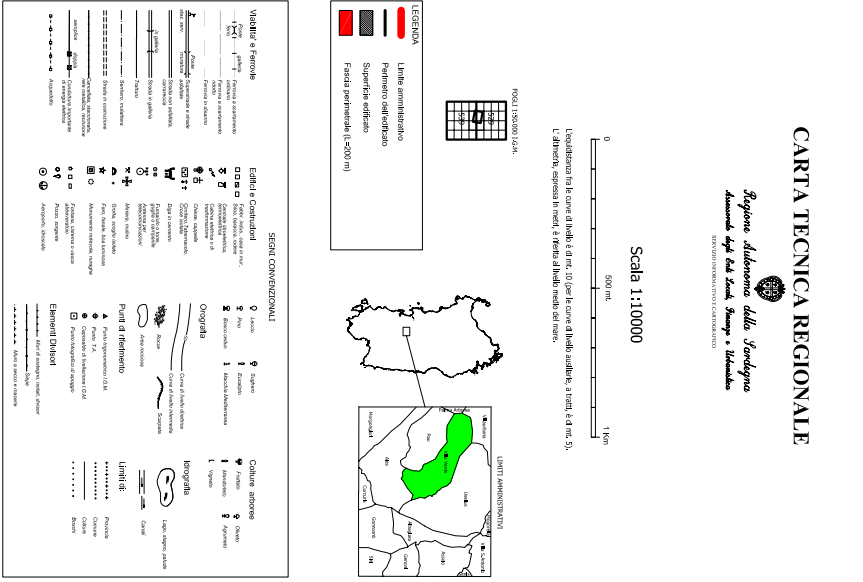


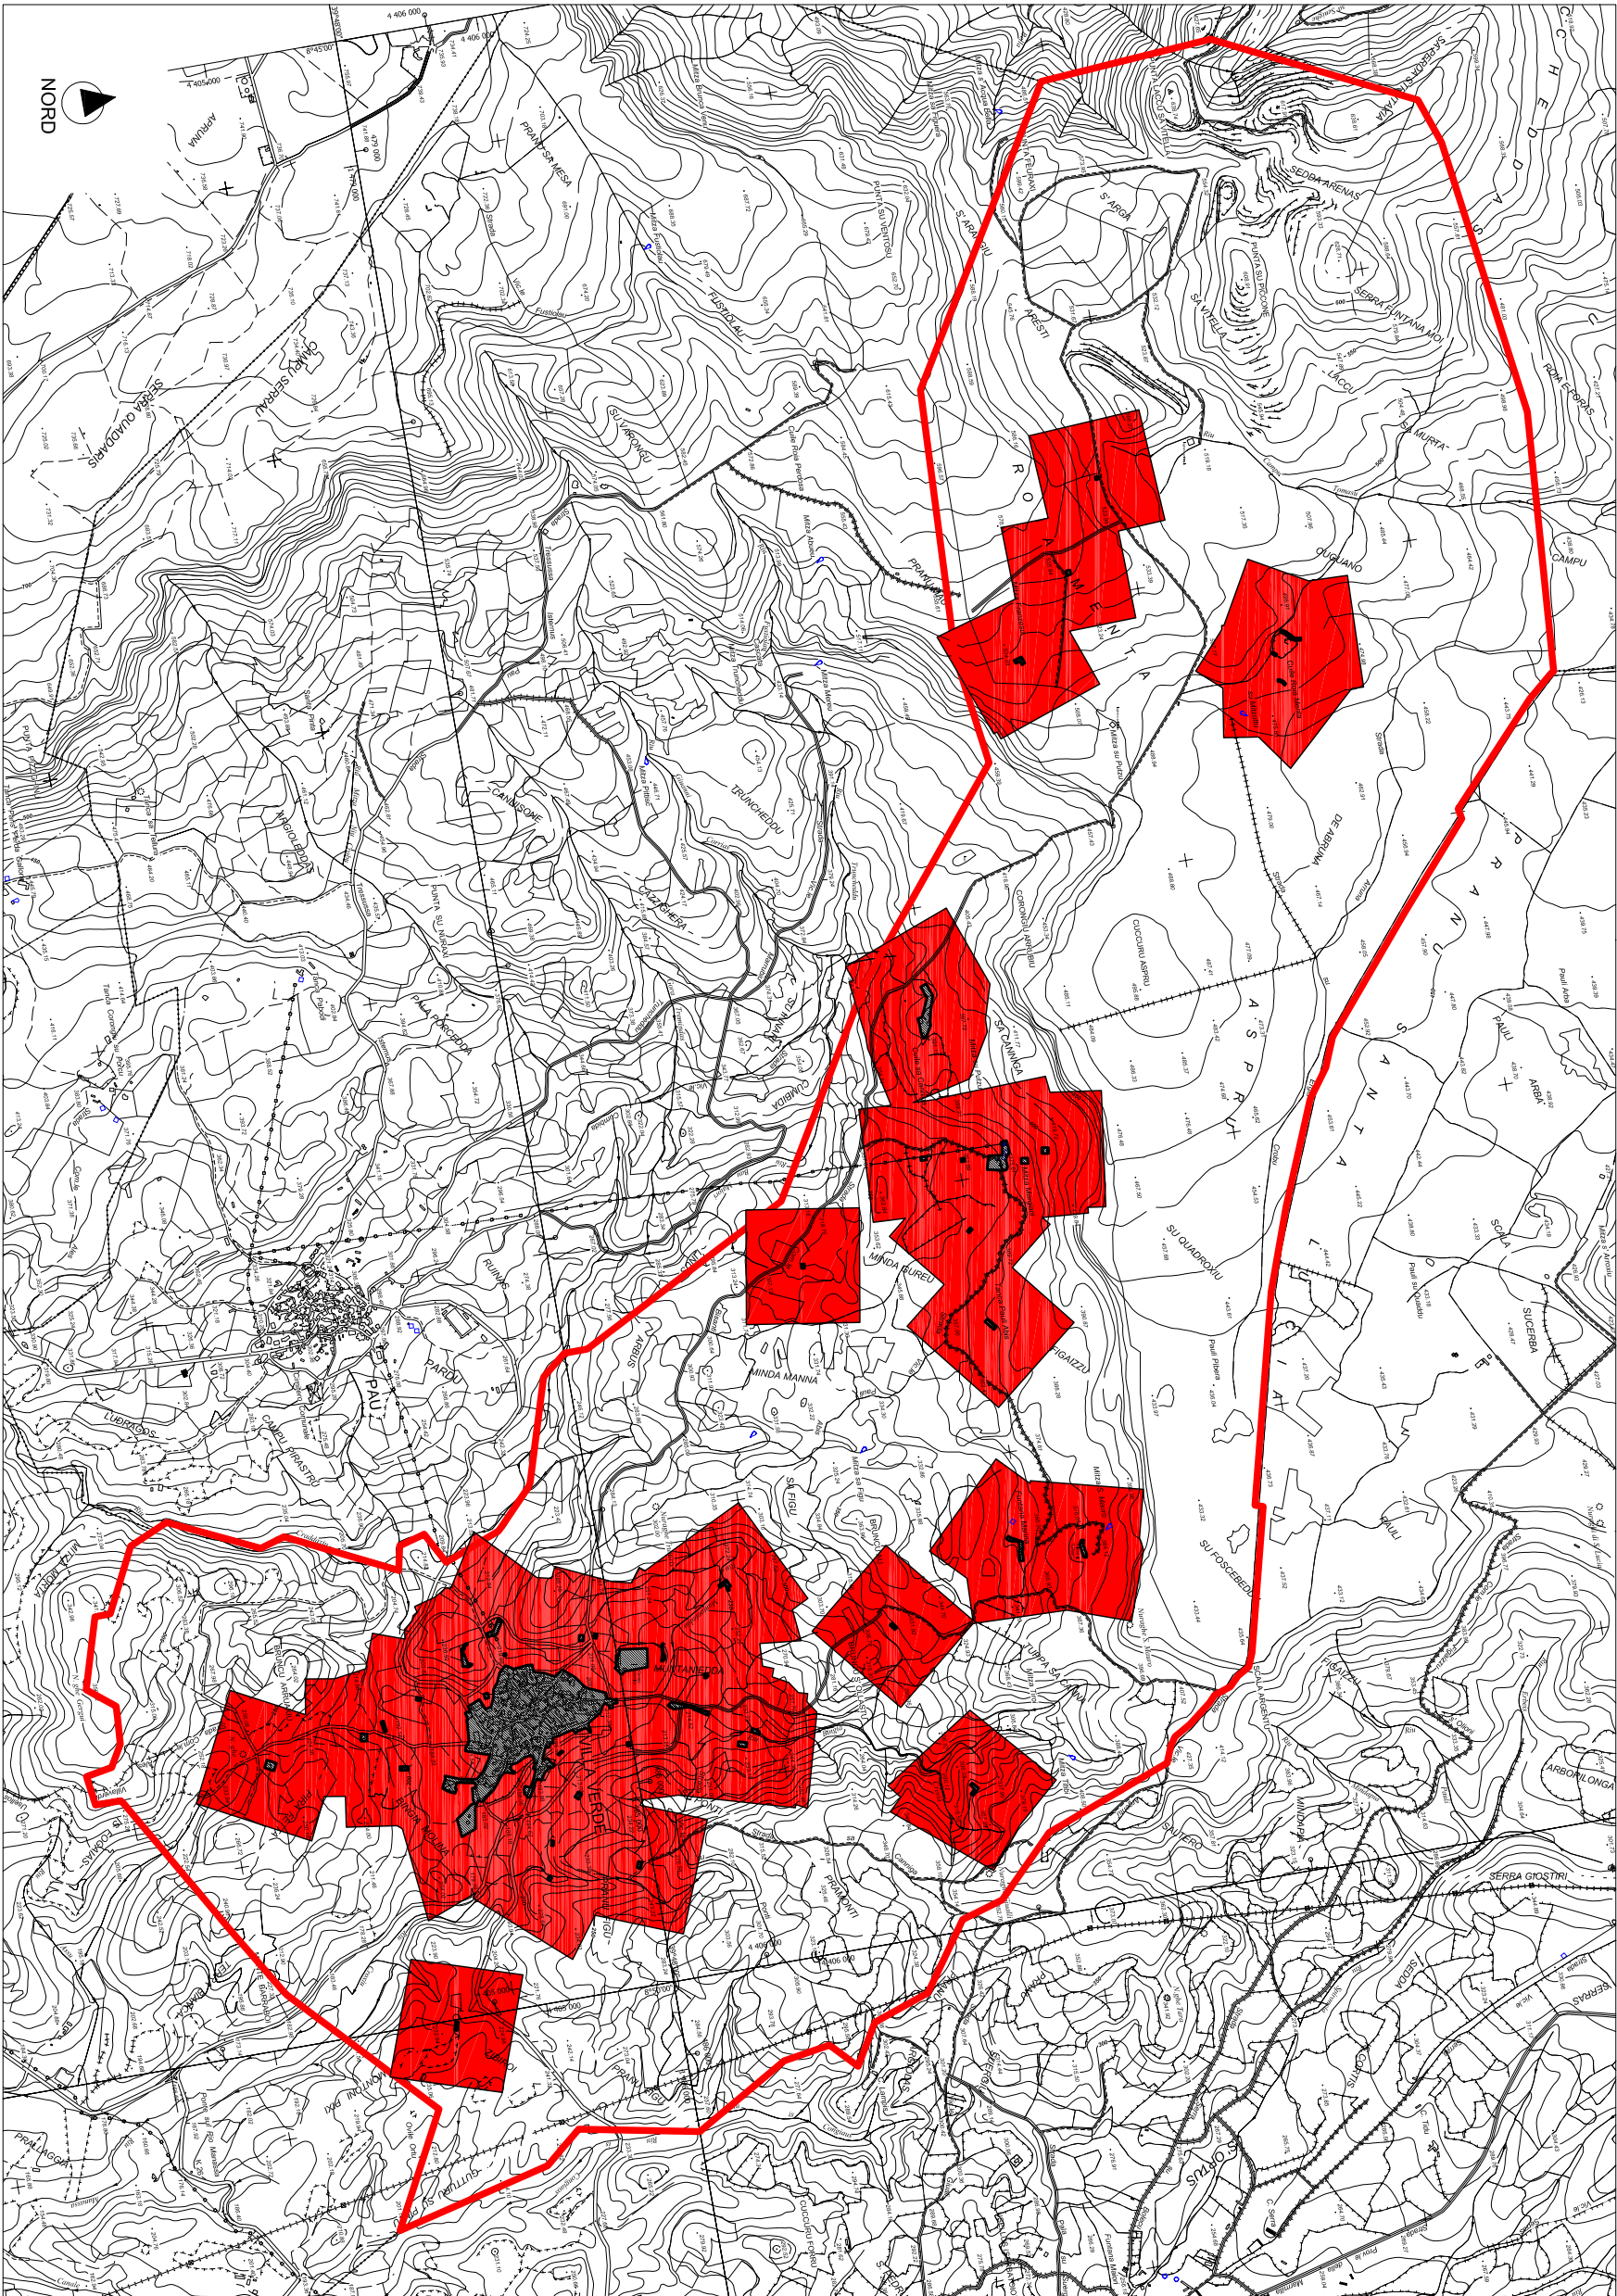

PIANO DI PROTEZIONE CIVILE RELATIVO AL RISCHIO DI INCENDIO DI INTERFACCIA al sesto dell'art. 1 comma 9 della O.P.C.M. n. 3624 del 22-10-2007	
OGGETTO CARTA DELL'EDIFICATO CON FASCIA PERIMETRALE DI 200 m (TERRITORIO COMUNALE) SCALA 1:10000	
IL SINDACO Roberto Scema	
IL TECNICO Ing. Francesco Sedda	
AGGIORNAMENTO Luglio 2008	TAV. 4