



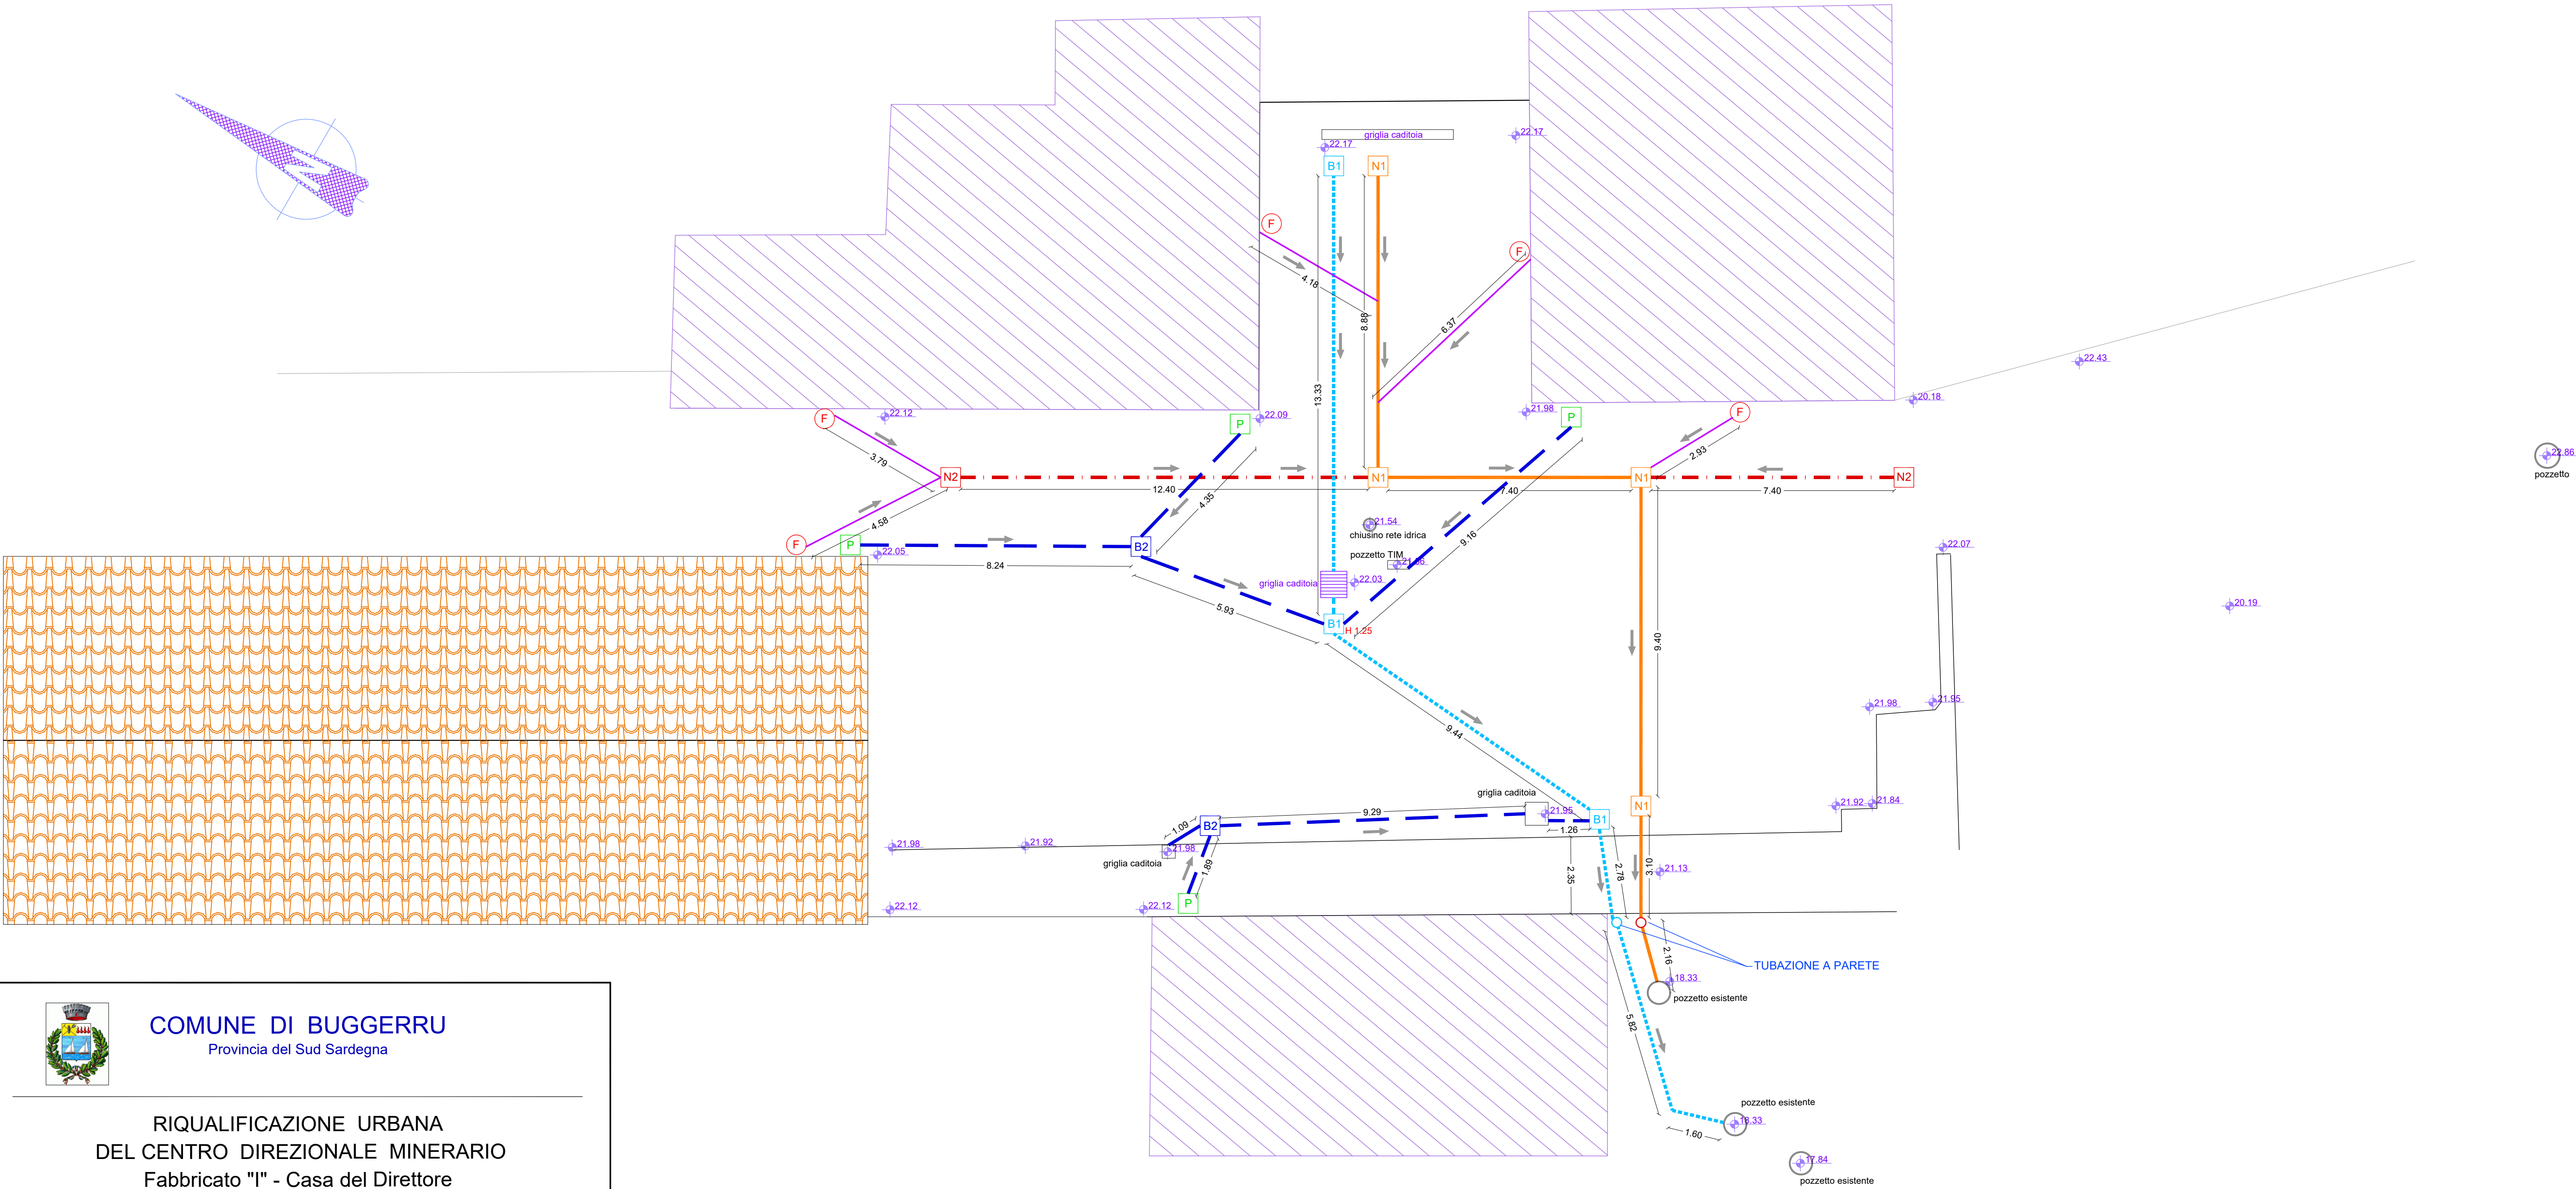

COMUNE DI BUGGERU
Provincia del Sud Sardegna

RIQUALIFICAZIONE URBANA
DEL CENTRO DIREZIONALE MINERARIO
Fabbricato "I" - Casa del Direttore

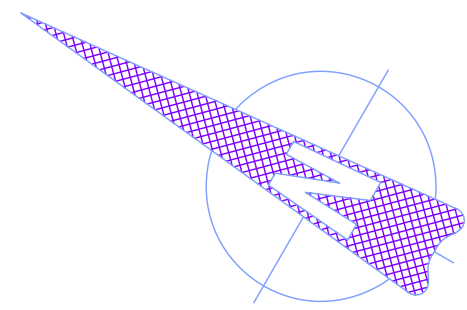

OPERE DI COMPLETAMENTO

Allegato	Rete Fognaria scala 1:100	Data SETTEMBRE 2024
E 01		

Progettazione

Ing. Walter Concas



Arch. Alice Concas



R.U.P.
Geom. Antonio Mattana

LEGENDA

- TUBAZIONE IN PVC DN 160 - A.N.
- TUBAZIONE IN PVC DN 200 - A.N.
- TUBAZIONE IN PVC DN 315 - A.N.
- TUBAZIONE IN PVC DN 125 - A.B.
- TUBAZIONE IN PVC DN 315 - A.B.
- POZZETTO A.N. - PP Diam. 1000
- POZZETTO A.N. - PVC 40x40x40
- POZZETTO A.B. - PP Diam. 1000
- POZZETTO A.B. - PVC 40x40x40
- POZZETTO PLUVIALE SIFONATO
- ALLACCIO ACQUE NERE