




UNIONE DEI COMUNI METALLA E IL MARE

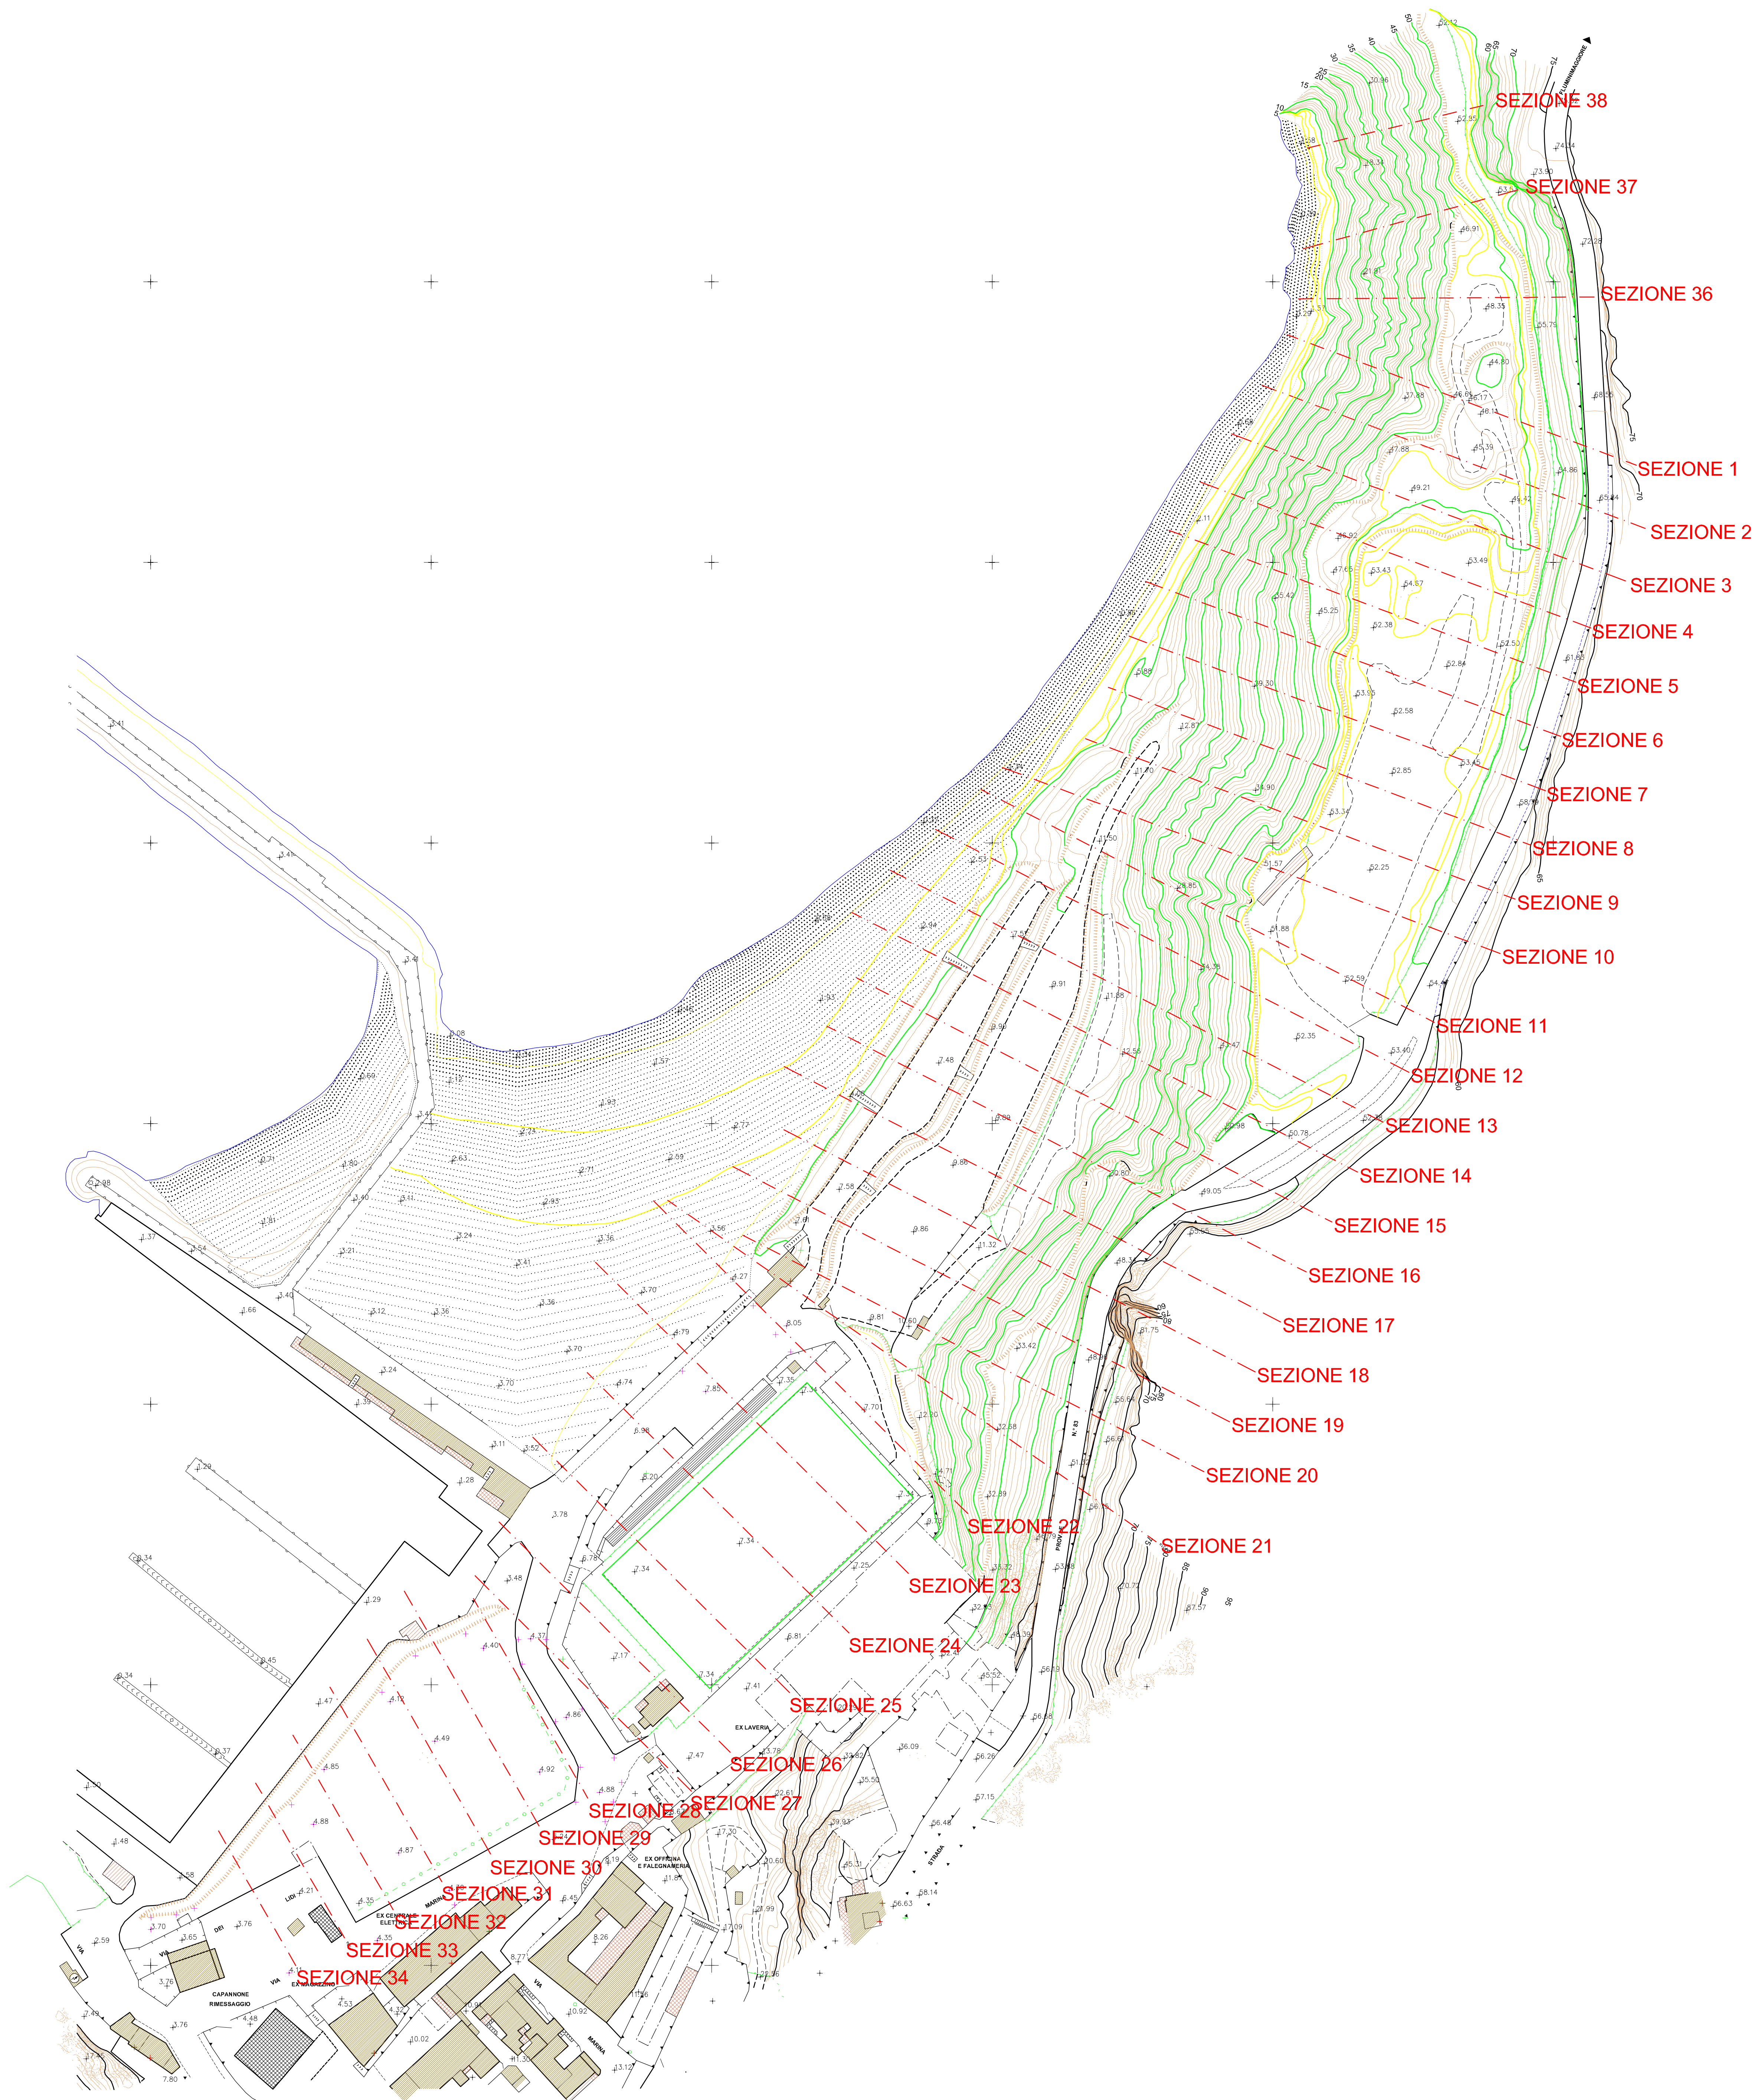

COMUNE DI BUGGERRU
Provincia Sud Sardegna

INTERVENTI DI MESSA IN SICUREZZA DELLE DISCARICHE
PRESENTI IN PROSSIMITA' DELLA SPIAGGIA DI BUGGERRU
E MESSA IN SICUREZZA PERMANENTE DELLE VECCHIE
DIGHE STERILI A RIDOSSO DELL'AREA PORTUALE

PROGETTO DEFINITIVO

ELABORATO STATO ATTUALE - PIANO QUOTATO CON TRACCE SEZIONI	TAVOLA 4	SCALA 1:1.500 DATA ottobre 2018
PROGETTAZIONE A.T.P Dott. Geol. Franco Cherchi - Dott. Ing. Salvatore Angelo Figus		