

Rivestimento di scarpata mediante rete metallica a doppia torsione galvanizzata e plastificata, con biostuole preseminate e concimate realizzata come segue:
- preparazione della superficie
- stesa della biostuola preseminata che verrà picchettata in ragione di 1 picchetto/m2 l= 40 cm;
- posa della rete metallica che verrà picchettata con barre filettate in testa, dotate di flangia e dado o picchetti in tondino di ferro acciaiolo della lunghezza di 200 cm dello spessore di 16 mm in ragione di 1 picchetto con passo 2 m

PARTICOLARE DEL MURO DI CONTENIMENTO DEL PIEDE SCARPATA, RIVESTIMENTO CON SCOGLIERA E CONSOLIDAMENTO VERSANTE


PARTICOLARE DIAFRAMMA SU SPIAGGIA

rivestimento del muro di contenimento del piede discarica realizzato con scogliera



scogliera naturale

diaframma di protezione piede discarica

LEGENDA

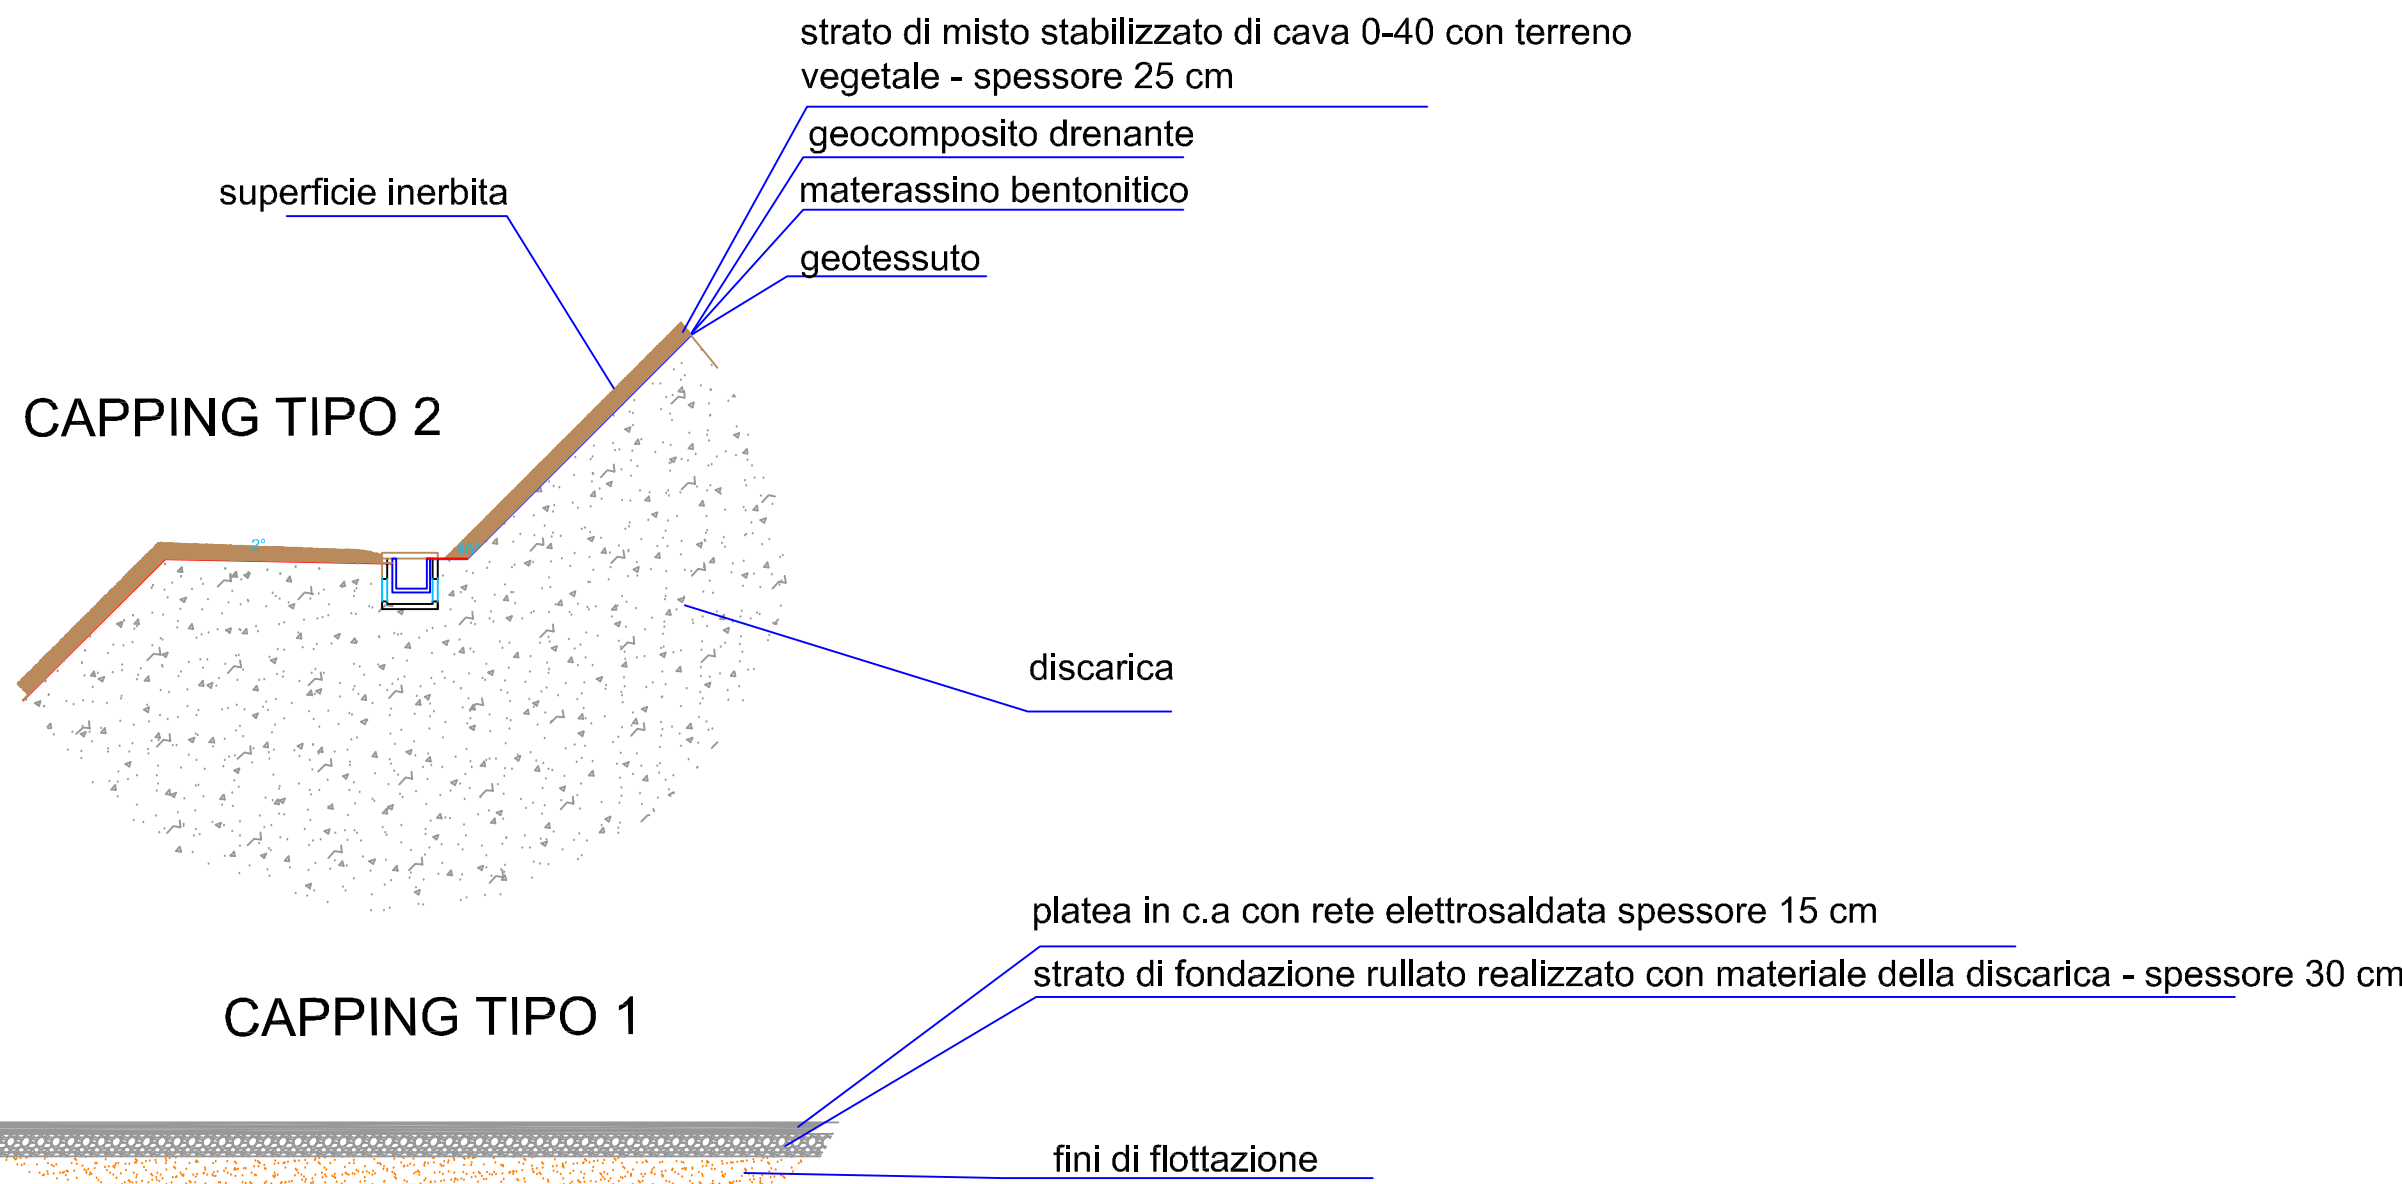

PROFILO RAMPA D'ACCESSO QUOTA + 27.50

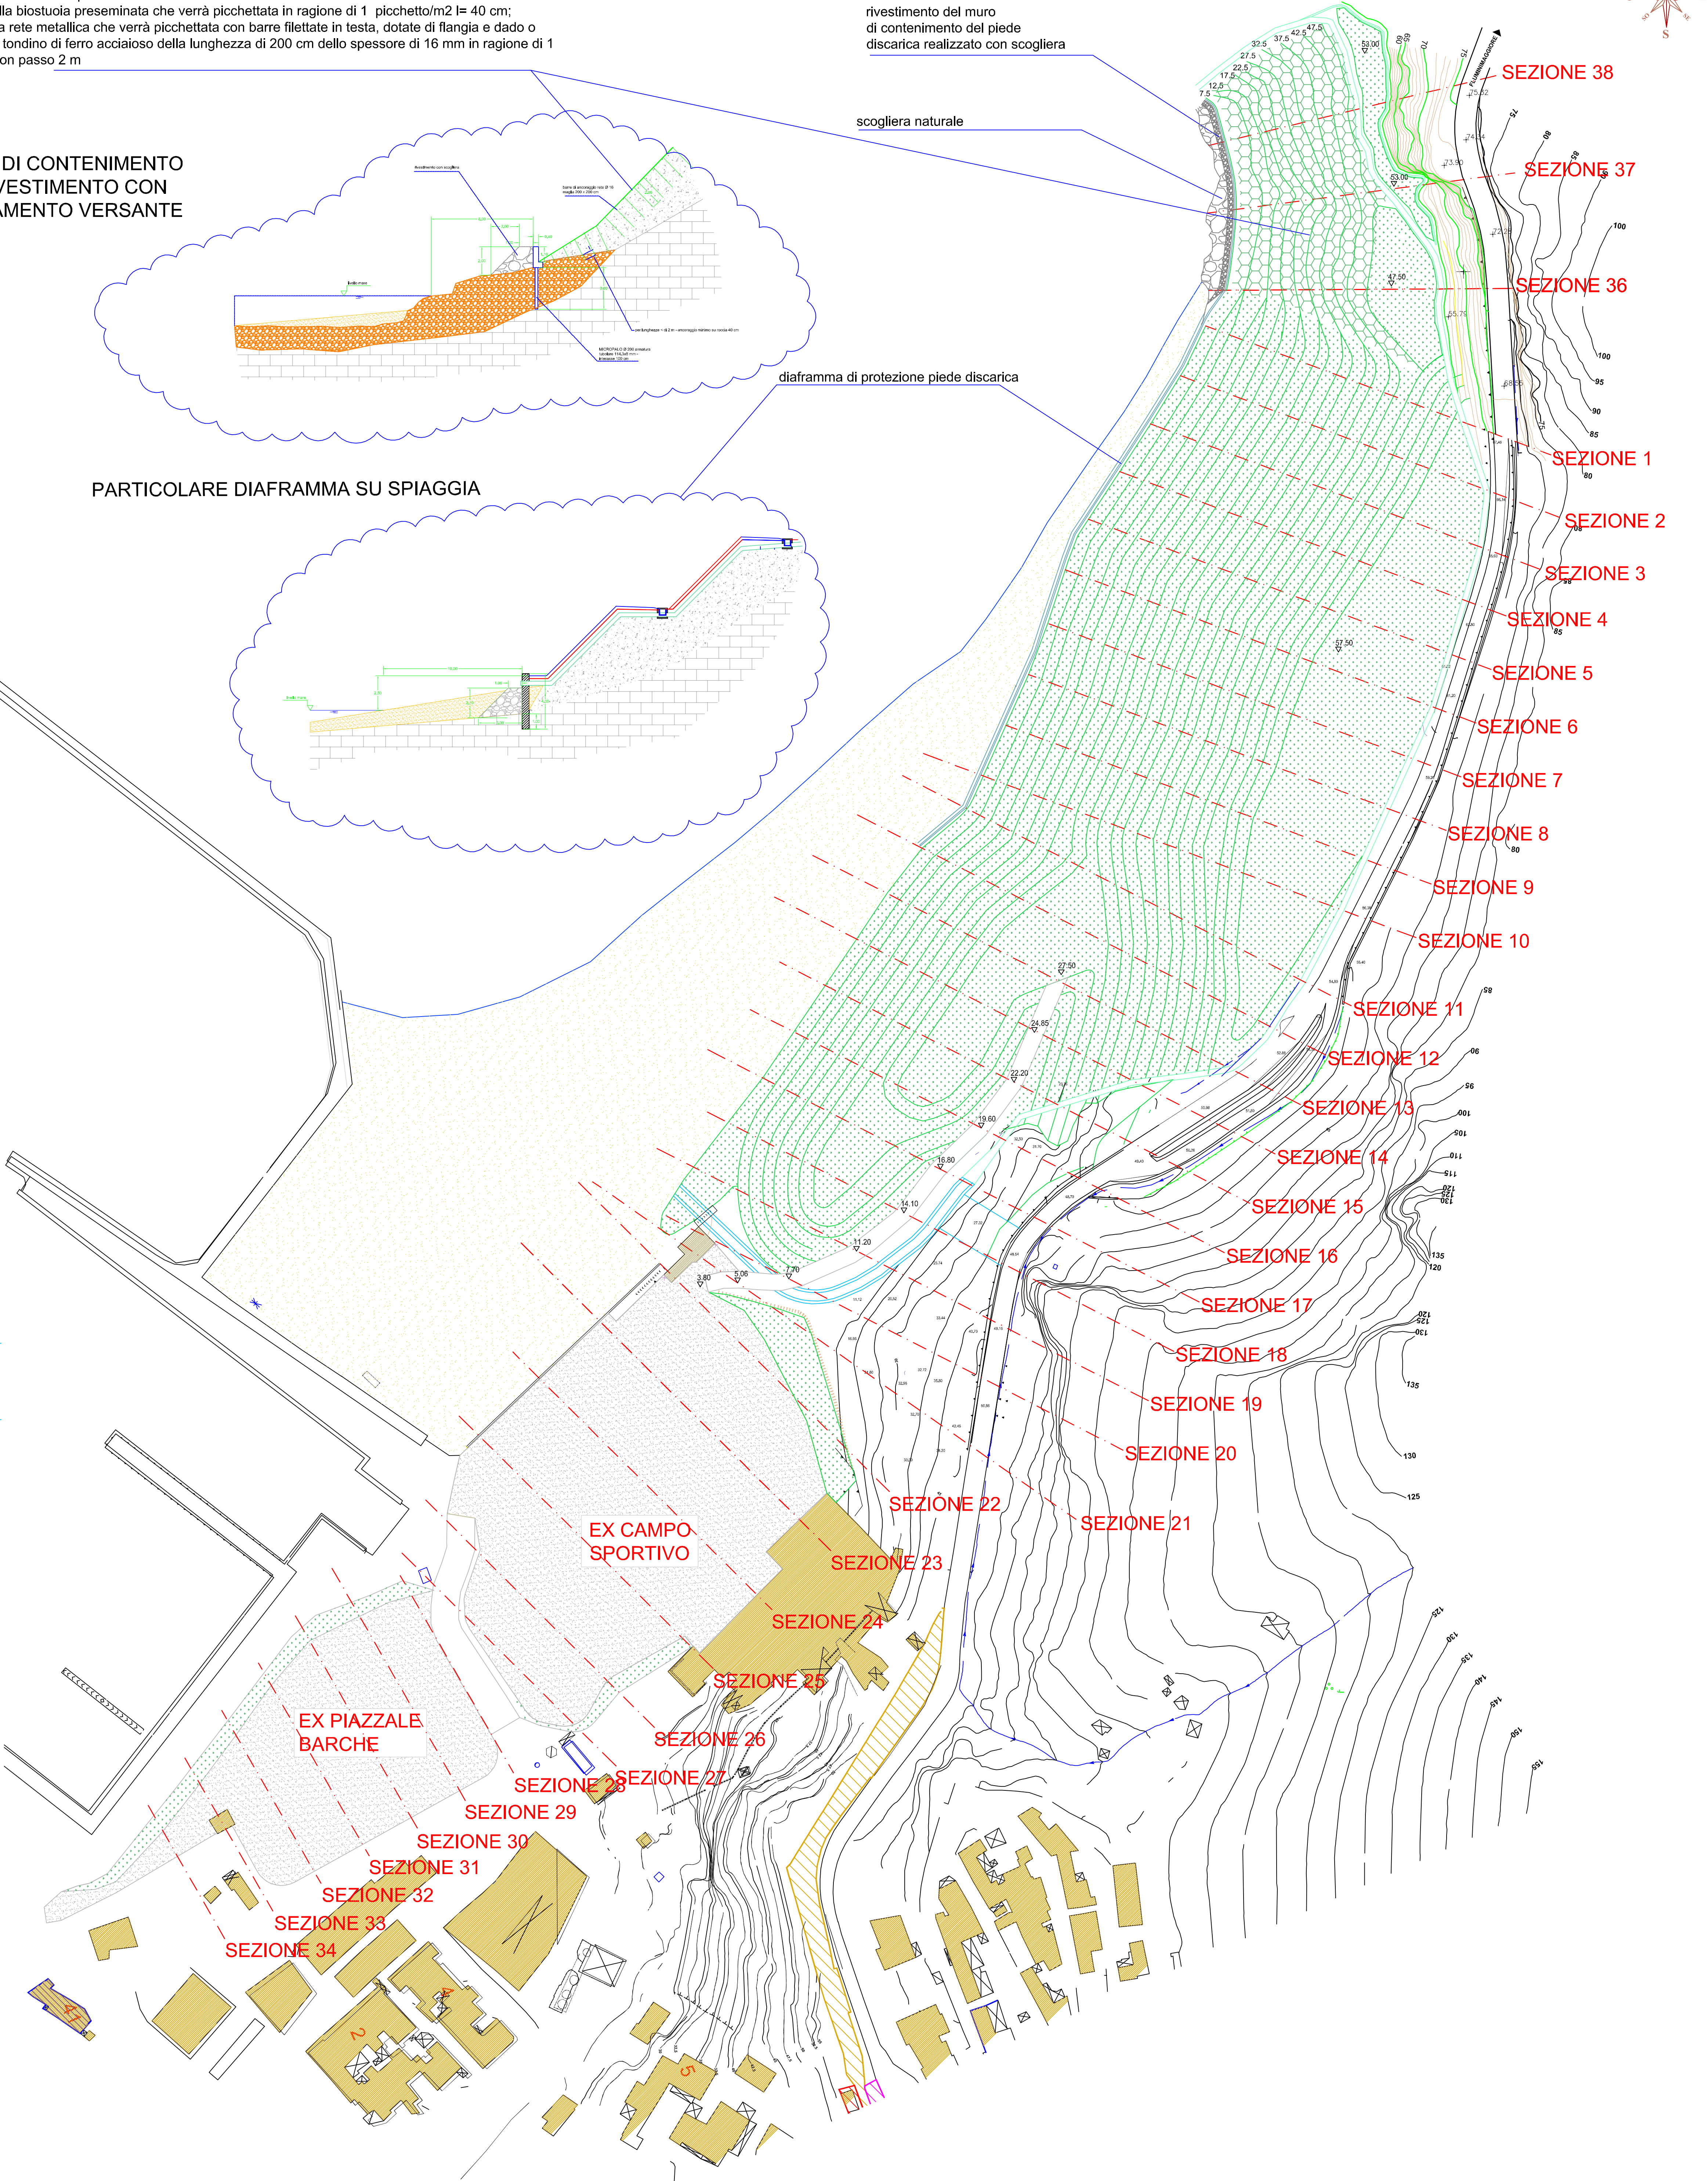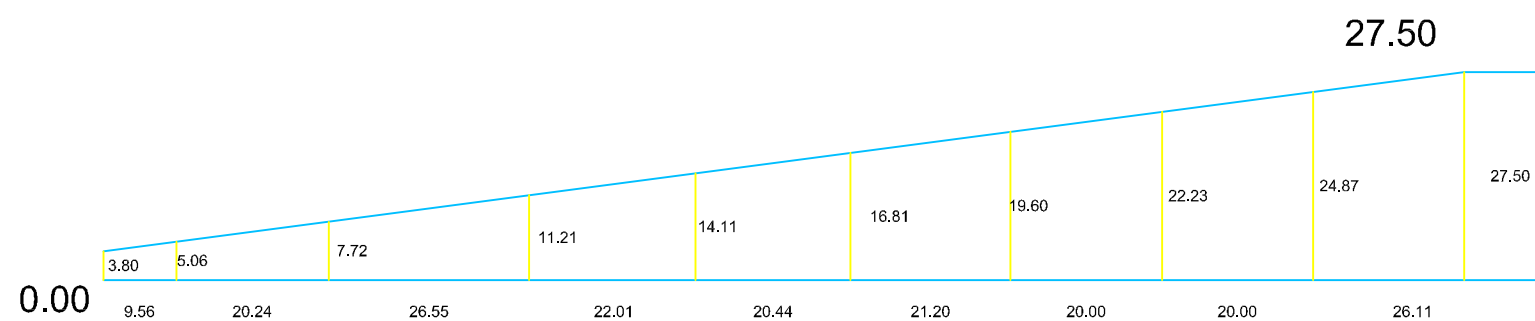

UNIONE DEI COMUNI METALLA E IL MARE



COMUNE DI BUGGERRU
Provincia Sud Sardegna

INTERVENTI DI MESSA IN SICUREZZA DELLE DISCARICHE PRESENTI IN PROSSIMITA' DELLA SPIAGGIA DI BUGGERRU E MESSA IN SICUREZZA PERMANENTE DELLE VECCHIE DIGHE STERILI A RIDOSSO DELL'AREA PORTUALE

PROGETTO DEFINITIVO

ELABORATO	TAVOLA	SCALA
PLANIMETRIA INTERVENTI DI PROGETTO	5 rev 2	1:1.000
PROGETTAZIONE		DATA
A.T.P. Dott. Geol. Franco Cherchi - Dott. Ing. Salvatore Angelo Figus		Maggio 2019