
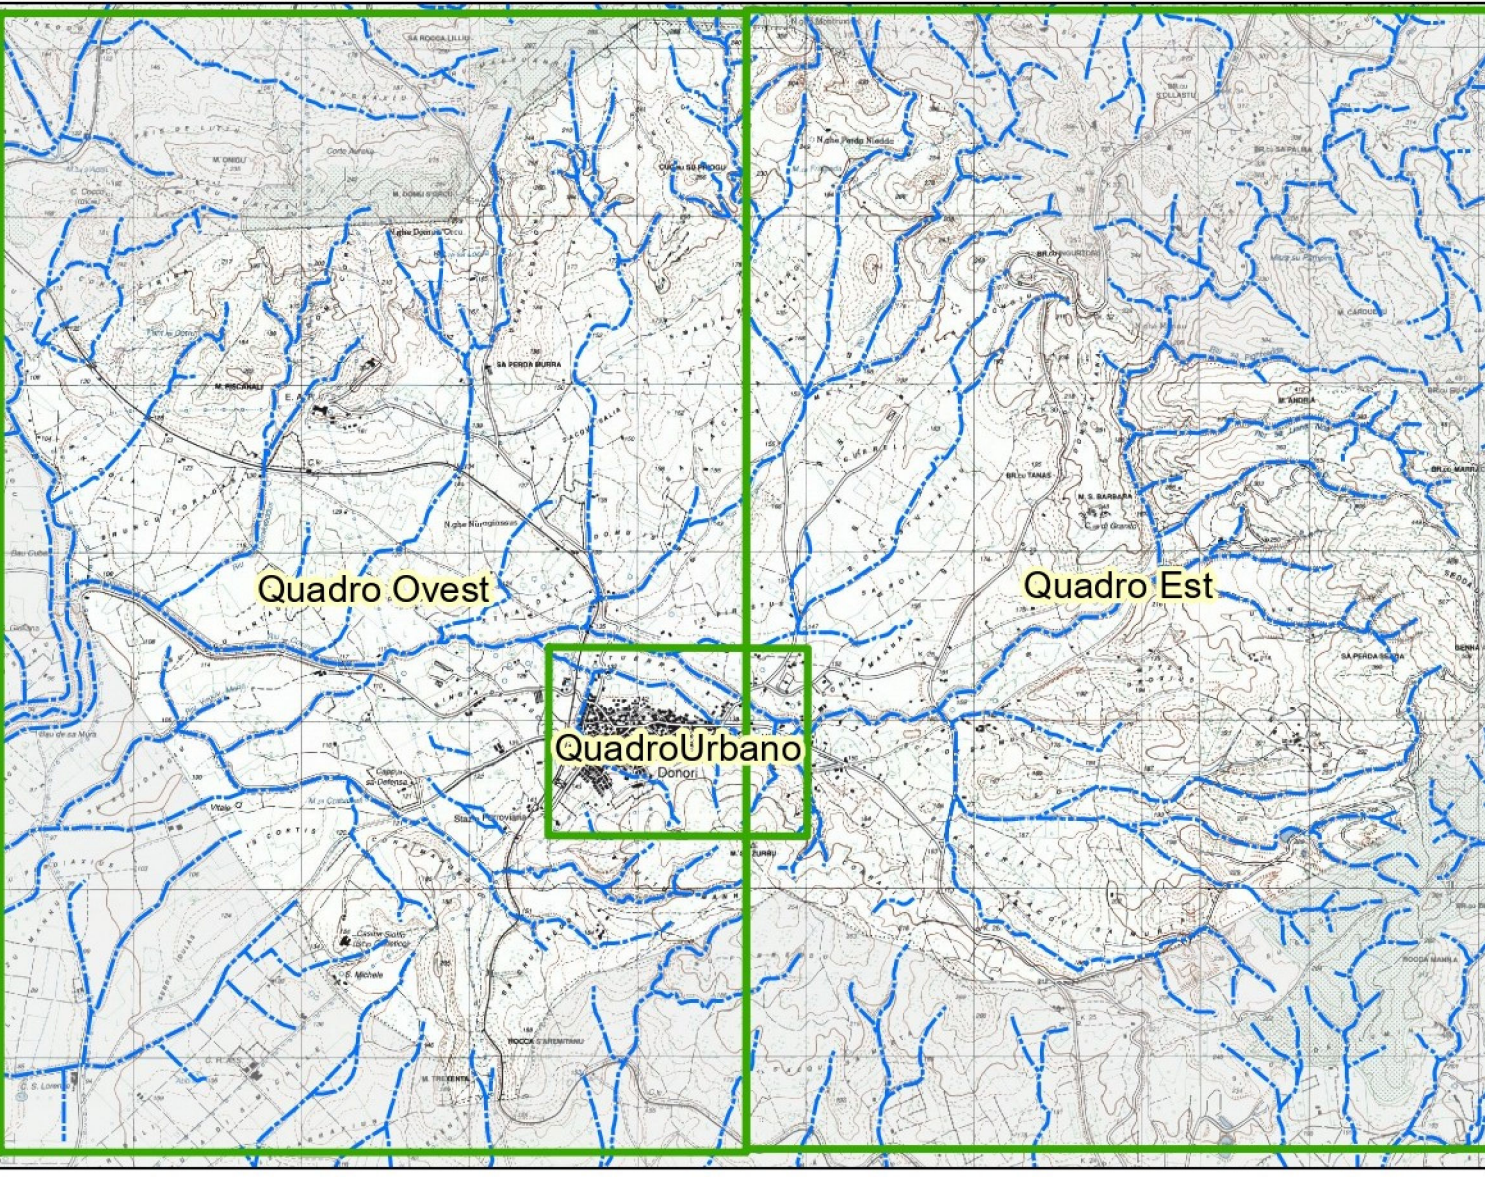
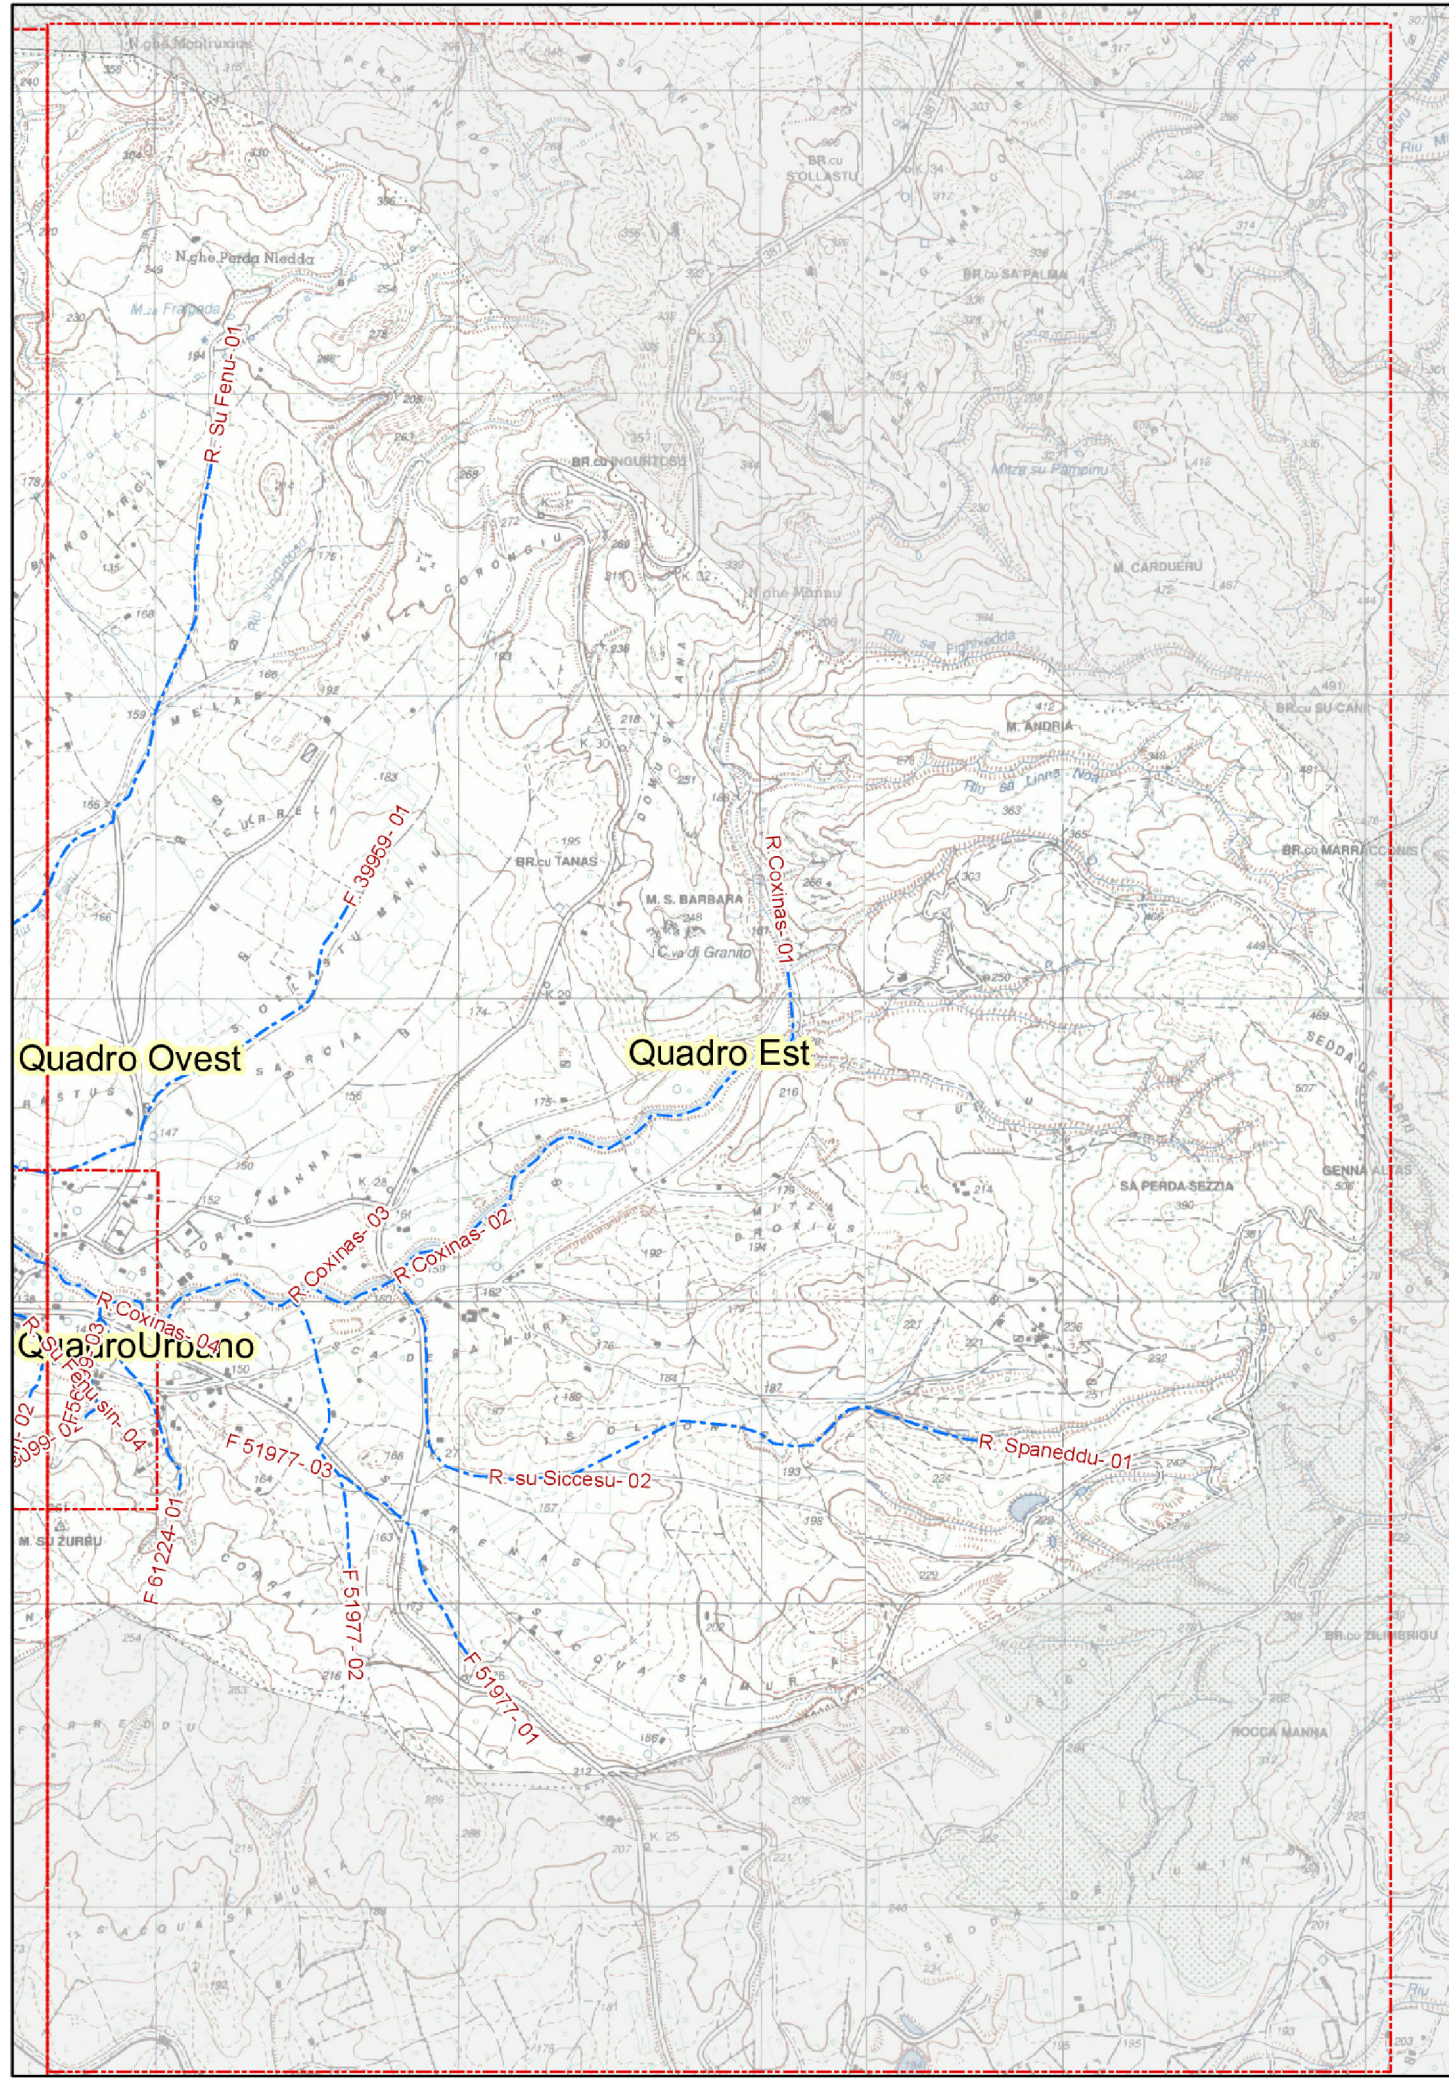


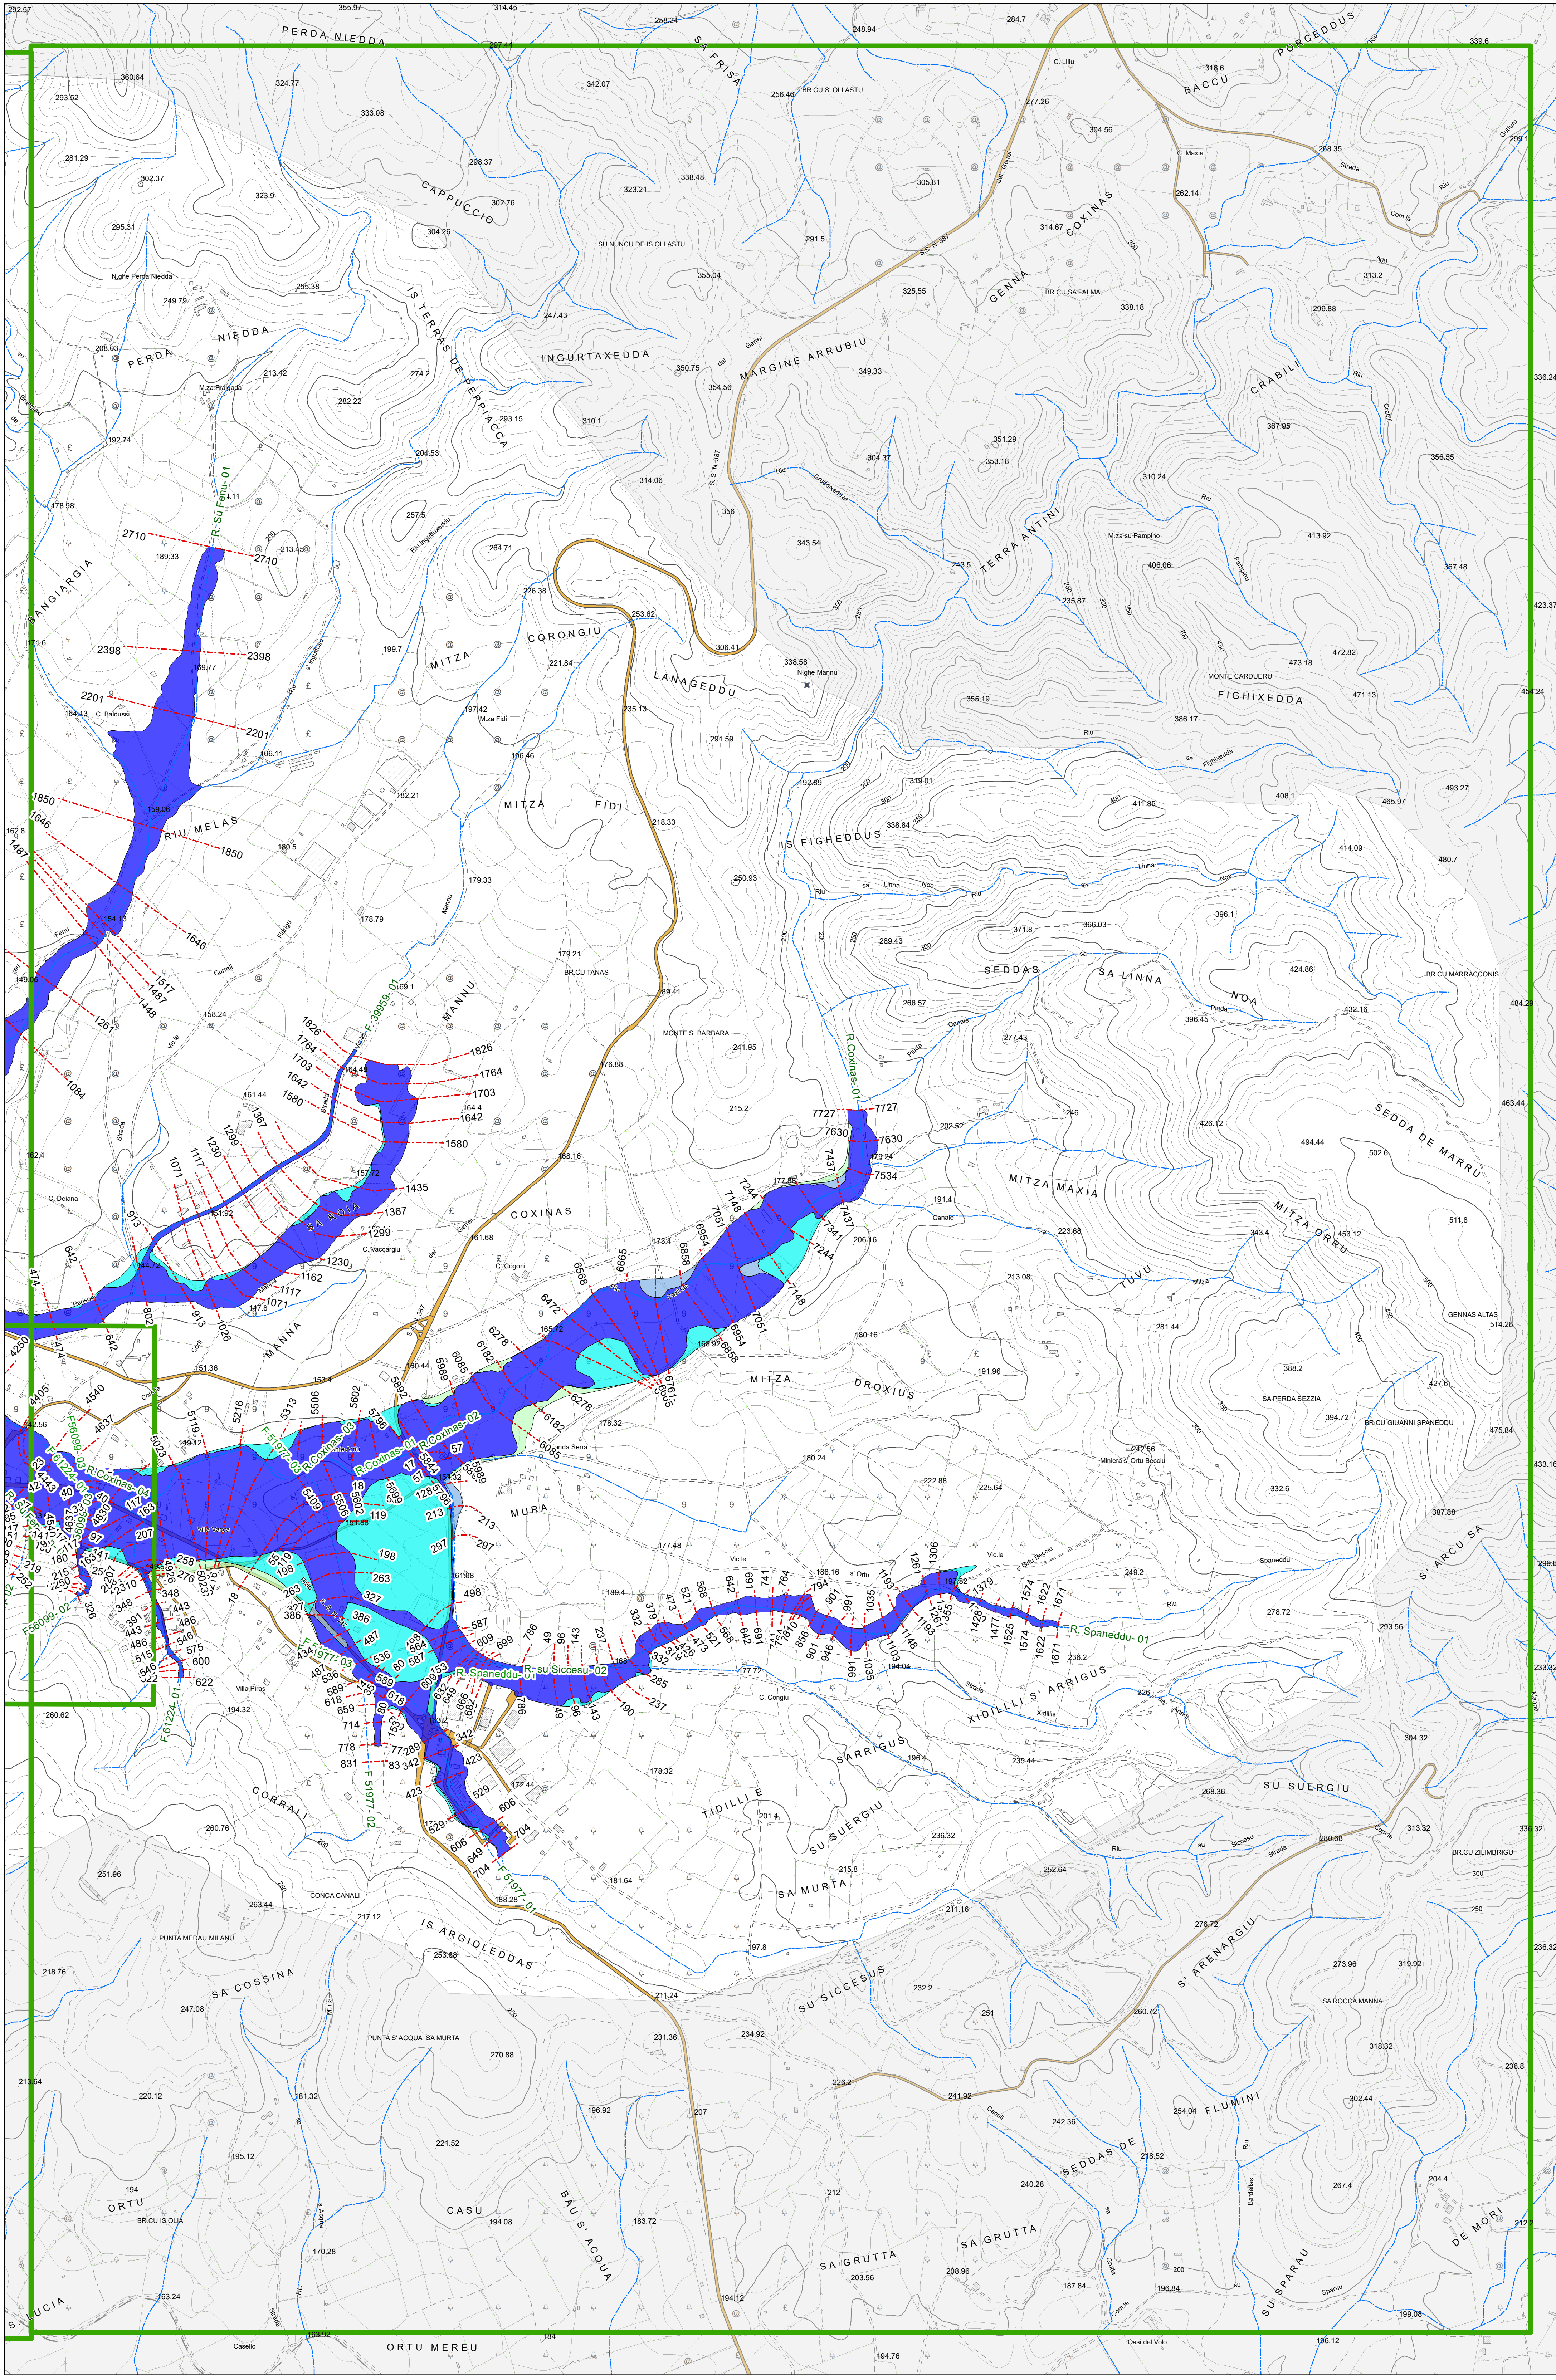

Legenda

Limiti amministrativi

- Altre Amministrazioni
- DONORI
- quadi
- Elemento idrico
- Sezioni Trasversali [codice sezione]
- River [codice]

PericoloStudiato pericolo

- H1 Aree allagabili con Tr 500 anni
- H2 Aree allagabili con Tr 200 anni
- H3 Aree allagabili con Tr 100 anni
- H4 Aree allagabili con Tr 50 anni

COMUNE DI DONORI
PROVINCIA DEL SUD SARDEGNA

PIANO URBANISTICO COMUNALE
ADEGUAMENTO AL PPR E AL PAI
L.R.N. 8/2004

Adeguamento del PUC al PAI, Art. 8 comma 2 delle NTA del PAI

ELABORATI
AREE DI PERICOLOSITA' IDRAULICA
Quadro Est
Scala 1: 8000

Tavola N.
03.2

Progettista:

Coordinatore dell'Ufficio del Piano:
DOTT. ING. SALVATORE CASTANGIA

Responsabile dell'Area Tecnica del comune di Donori
DOTT. ING. LAURA CARTA

UFFICIO DEL PIANO
coordinatore e pianificazione urbanistica :
DOTT. ING. SALVATORE CASTANGIA
gestione del territorio :
DOTT. ING. LAURA CARTA
assetto ambientale:
DOTT. GEOL. GIOVANNI ATZENI
DOTT. GEOL. MASSIMO TROGU
DOTT. AGRON. PAOLO CALLIONI
DOTT. ING. ALESSANDRO SALIS

beni archeologici:
DOTT. FEDERICO ANGIUS
risparmio energetico e fonti aletrnative:
DOTT. ING. MARTINA BASCIU
DOTT. ING. VITTORIO TRAMORTIN
DOTT. ING. CLAUDIA LOGGIA
paesaggio e spazio urbano:
DOTT. ING. ELISA SERRA
edilizia privata:
GEOM. ROBERTO ERRIU

MAGGIO 2020