

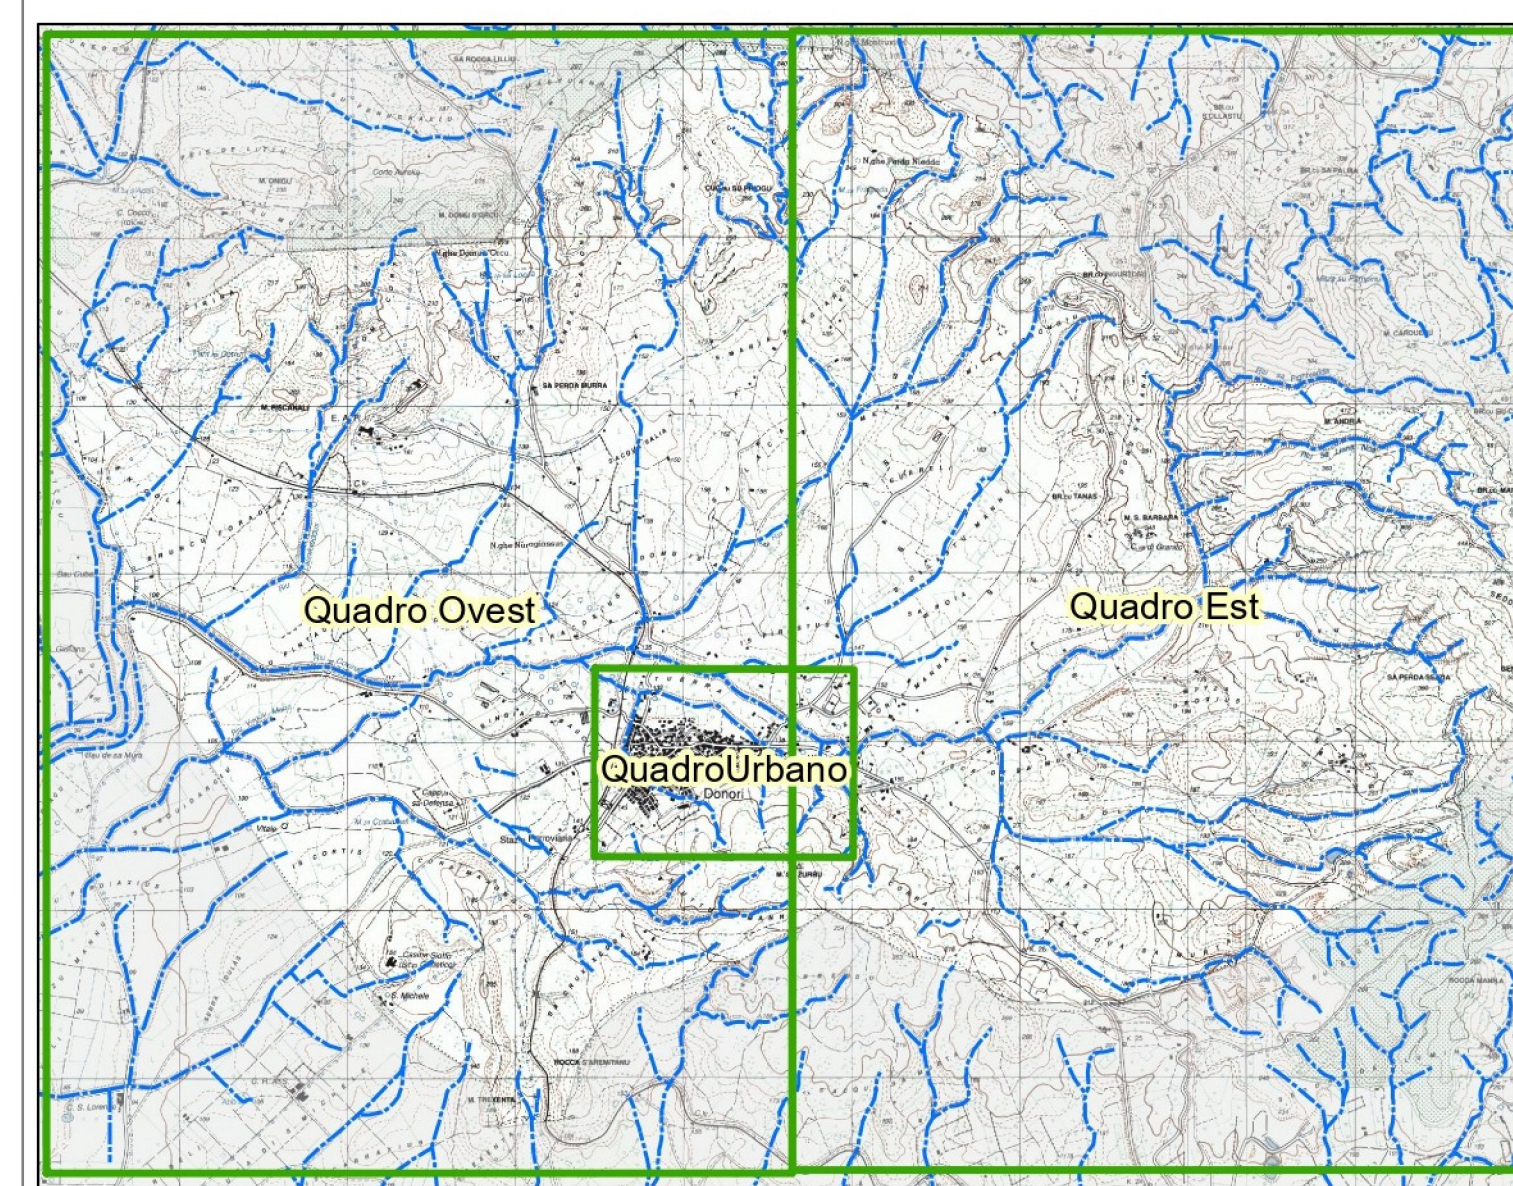


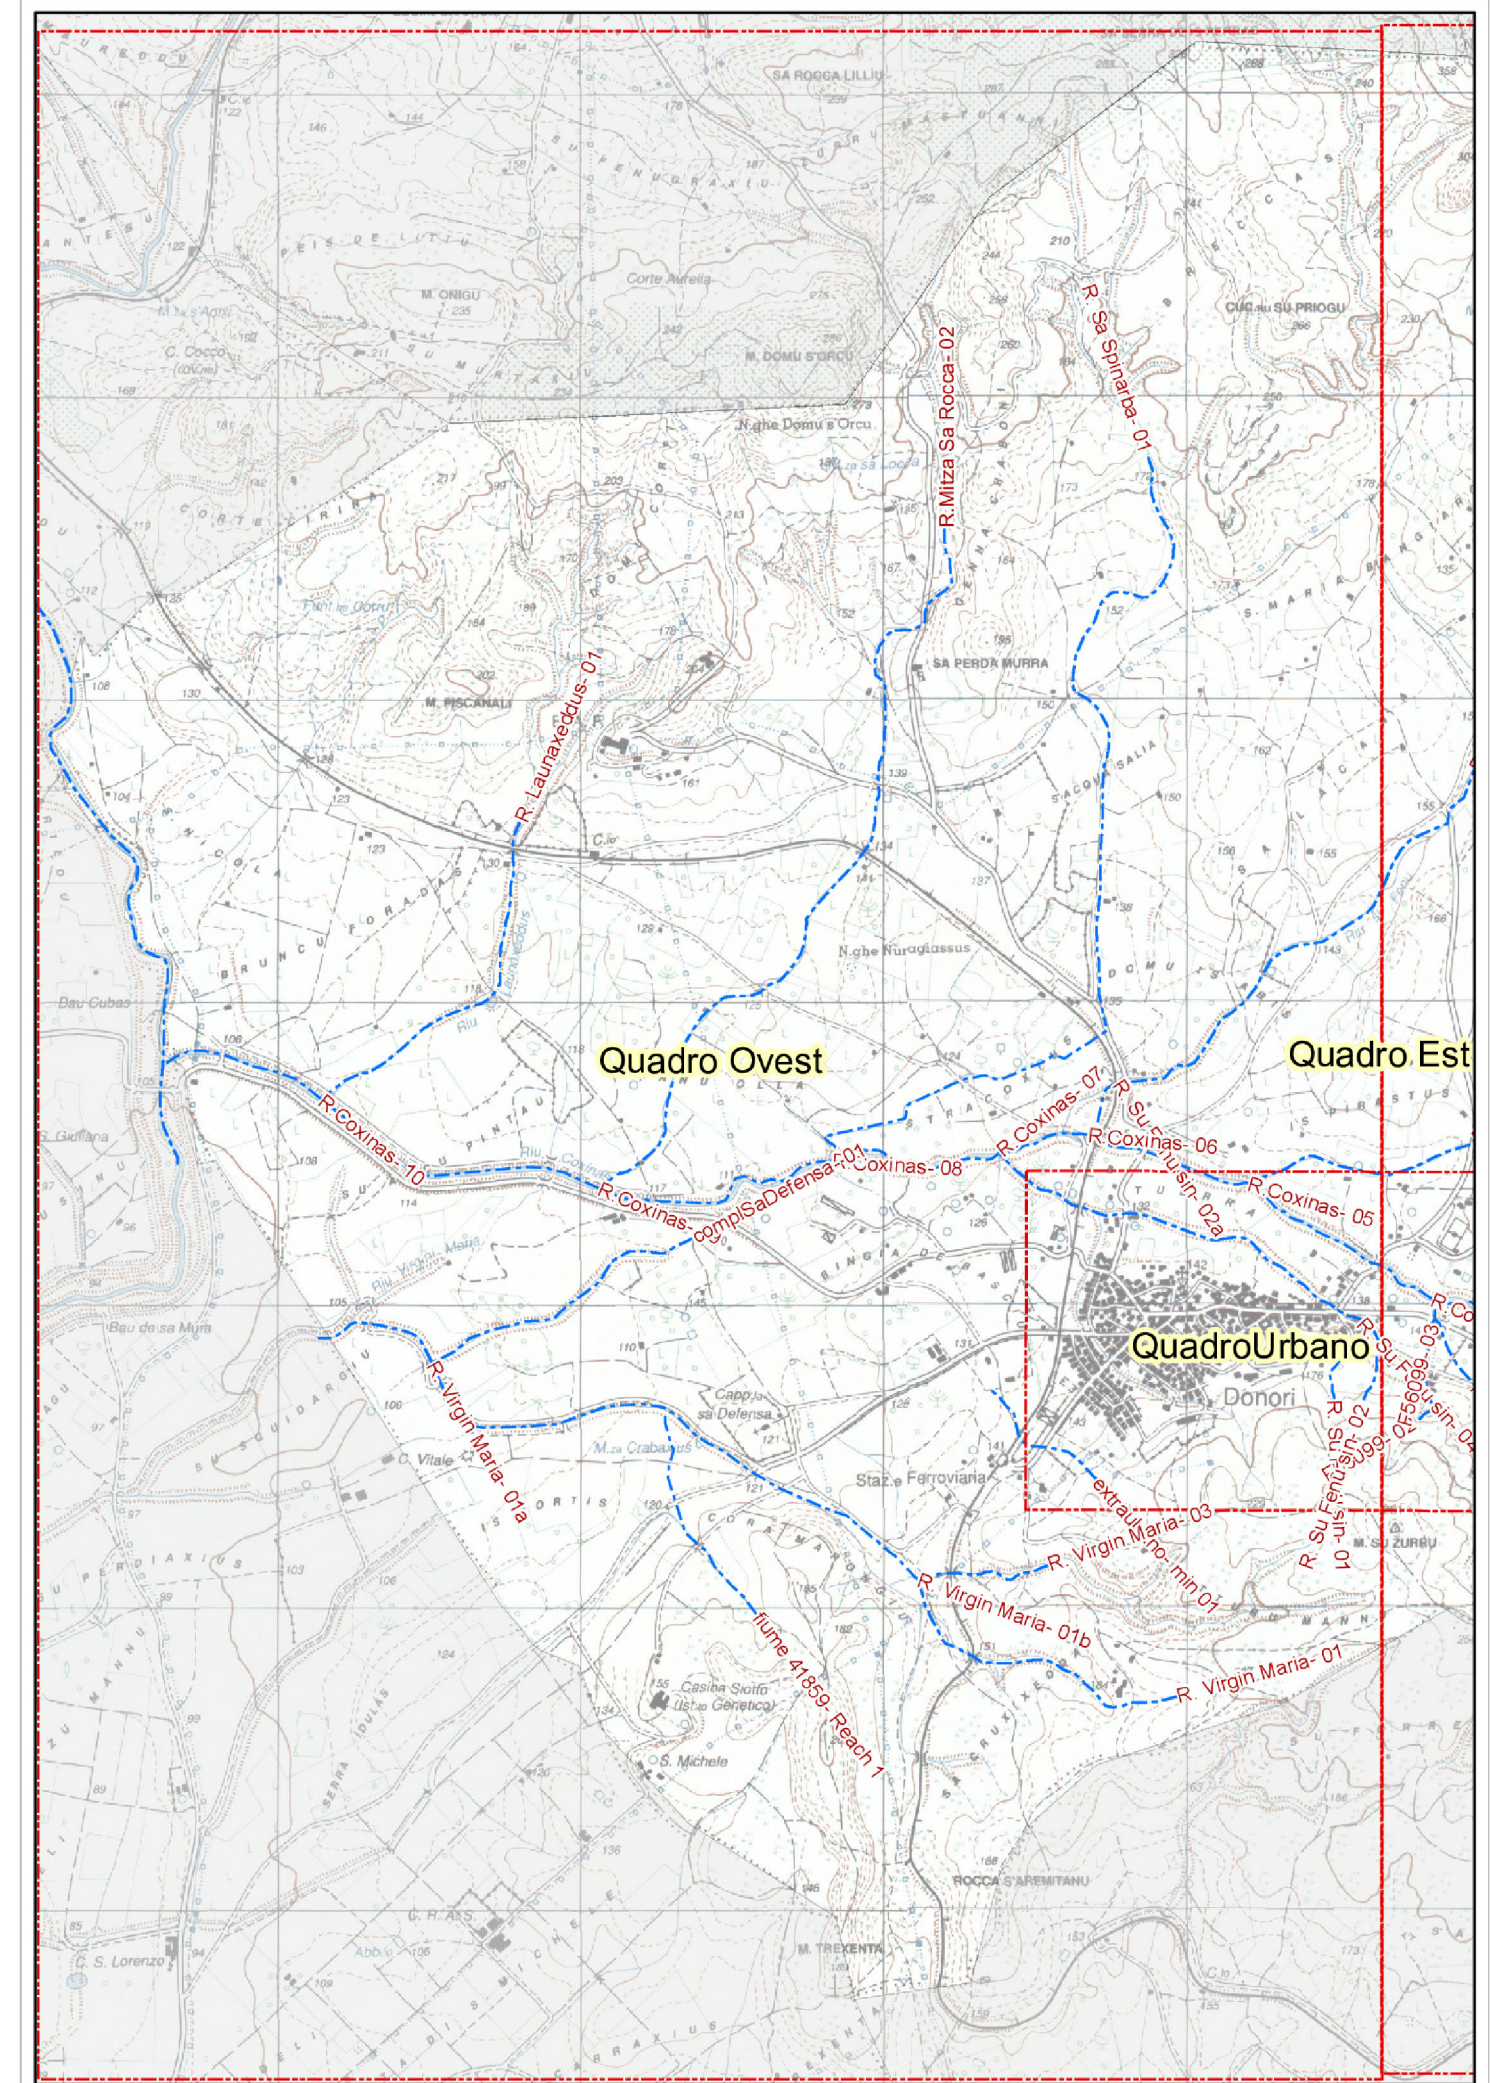

Legenda	
Limiti amministrativi	PericoloStudiato pericolo
Altre Amministrazioni	H1 Aree allagabili con Tr 500 anni
DONORI	H2 Aree allagabili con Tr 200 anni
quadri	H3 Aree allagabili con Tr 100 anni
Elemento idrico	H4 Aree allagabili con Tr 50 anni
Sezioni Trasversali [codice sezione]	
River [codice]	

COMUNE DI DONORI

PROVINCIA DEL SUD SARDEGNA

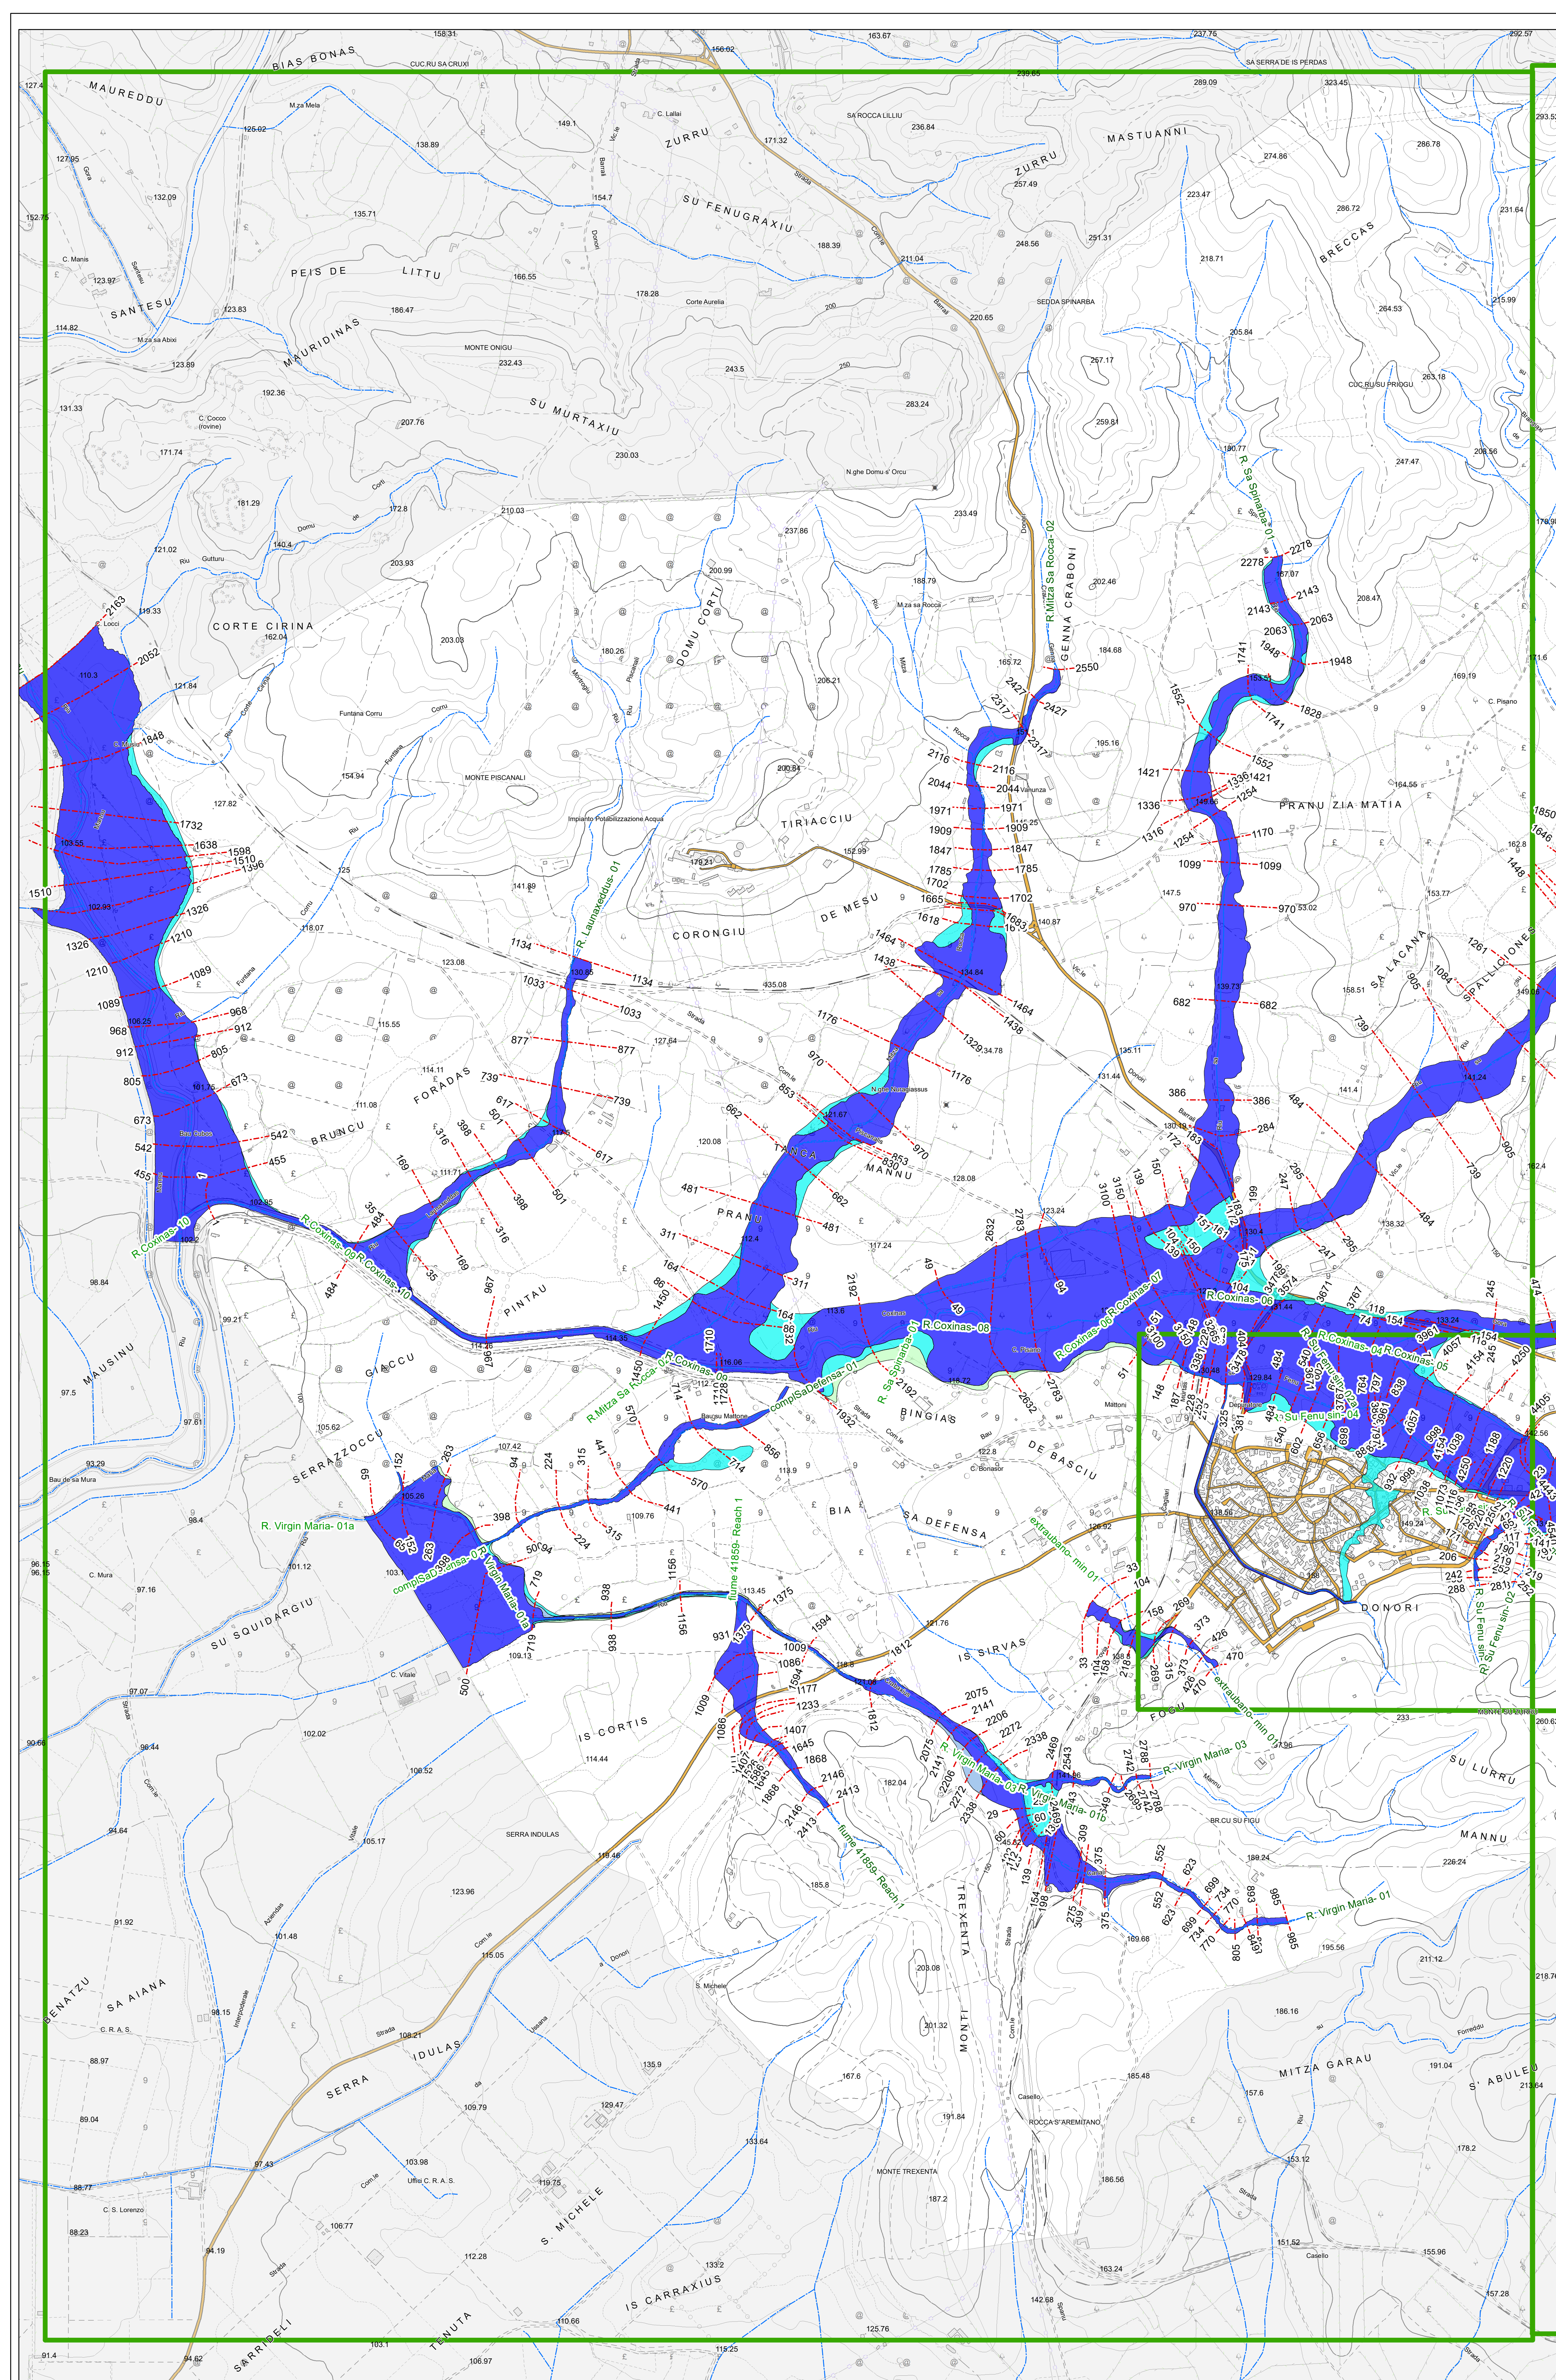

PIANO URBANISTICO COMUNALE

ADEGUAMENTO AL PPR E AL PAI
L.R.N. 8/2004

Adeguamento del PUC al PAI, Art. 8 comma 2 delle NTA del PAI

ELABORATI
AREE DI PERICOLOSITA' IDRAULICA
Quadro Ovest
Scala 1: 8000

Tavola N.

03.1

Progettista:



Coordinatore dell'Ufficio del Piano:

DOTT. ING. SALVATORE CASTANGIA

Responsabile dell'Area Tecnica del comune di Donori

DOTT. ING. LAURA CARTA

UFFICIO DEL PIANO

coordinatore e pianificazione urbanistica :
DOTT. ING. SALVATORE CASTANGIA
gestione del territorio :
DOTT. ING. LAURA CARTA
assetto ambientale:
DOTT. GEOL. GIOVANNI ATZENI
DOTT. GEOL. MASSIMO TROGU
DOTT. ING. ALESSANDRO SALIS

beni archeologici:
DOTT. FEDERICO ANGIUS
risparmio energetico e fonti alternative:
DOTT. ING. MARTINA BASCIU
DOTT. ING. VITTORIO TRAMORTIN
DOTT. ING. CLAUDIA LOGGIA
paesaggio e spazio urbano:
DOTT. ING. ELISA SERRA
edilizia privata:
GEOM. ROBERTO ERRIU

MAGGIO 2020