



COMUNE DI MACOMER

Provincia di Nuoro

C.so Umberto, I – Tel. 0785-790800 Fax 0785-790845 – Cod. Fiscale 83000270914 P. IVA 00209400910
SETTORE TECNICO

PROGETTAZIONE DEL SERVIZIO DI PULIZIA DEI LOCALI COMUNALI

PLANIMETRIE LOCALI

TAV. 1/2 BIBLIOTECA


TAV. 3/9 NUOVO PALAZZO COMUNALE

TAV 10/13 VECCHIO PALAZZO COMUNALE

PIANO TERRA

LEGENDA

Via ARIOSTO

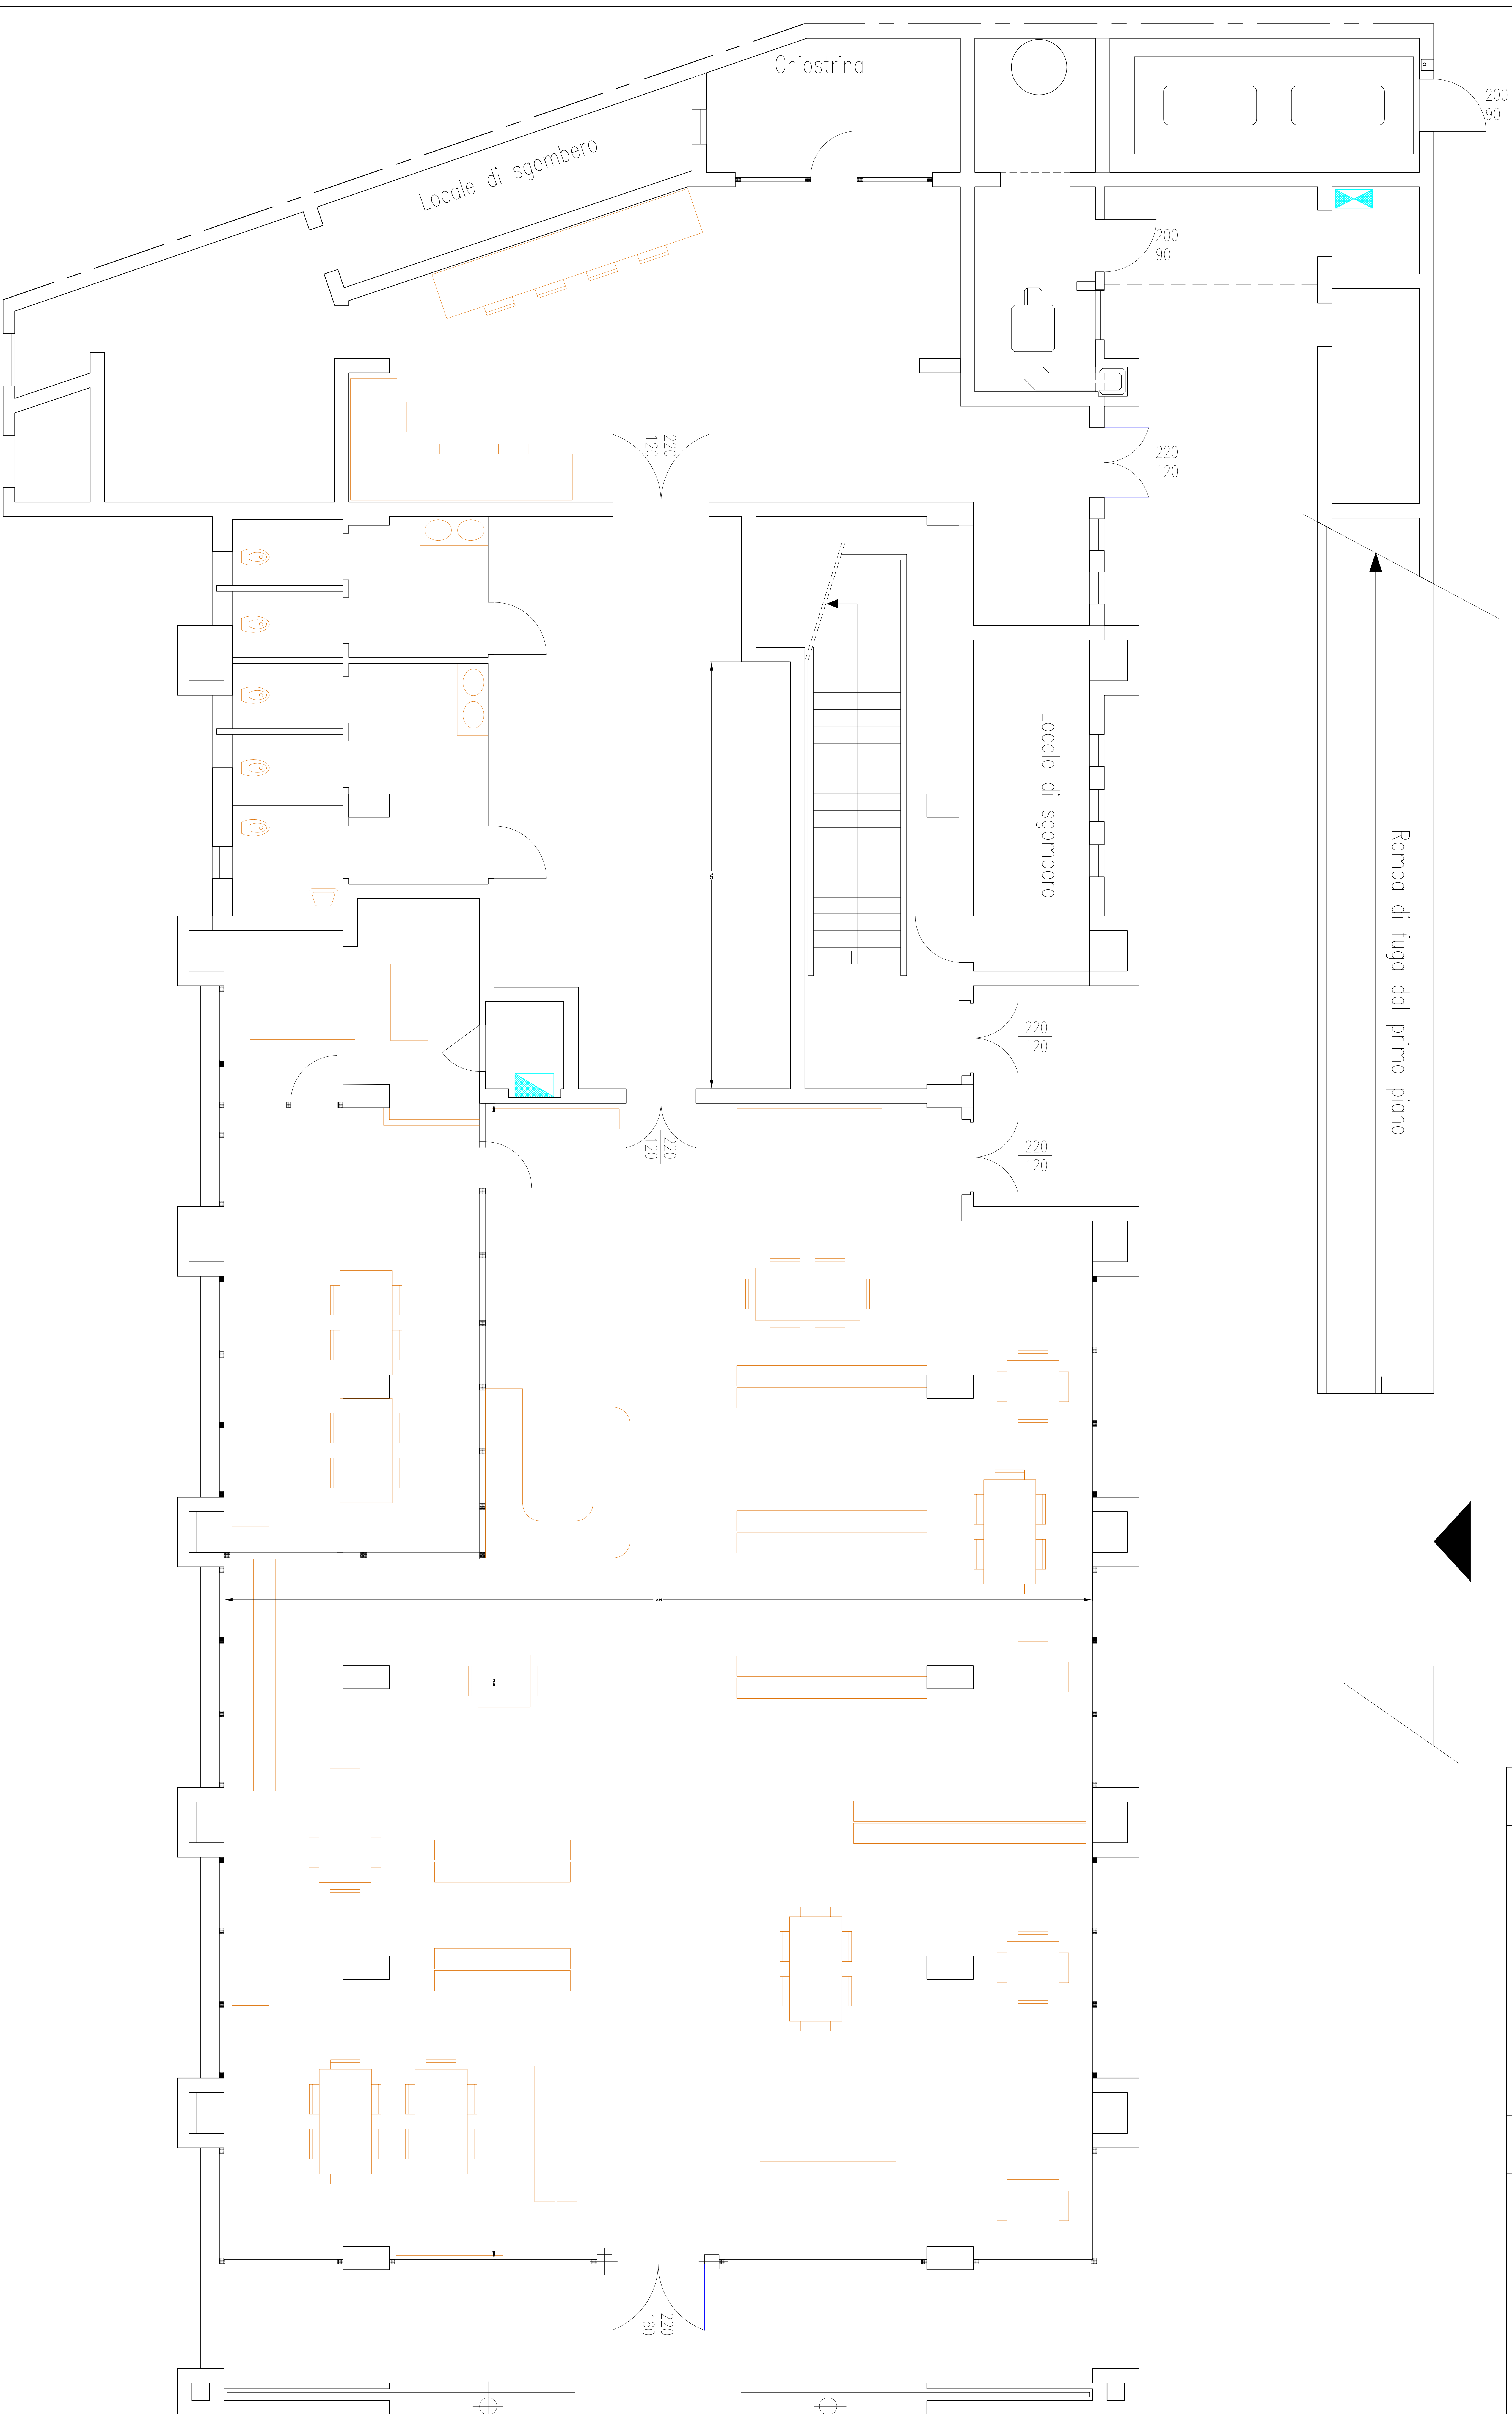


PIANO PRIMO


LEGENDA

Via ARIOSTO

Rampa di fuga dal primo piano

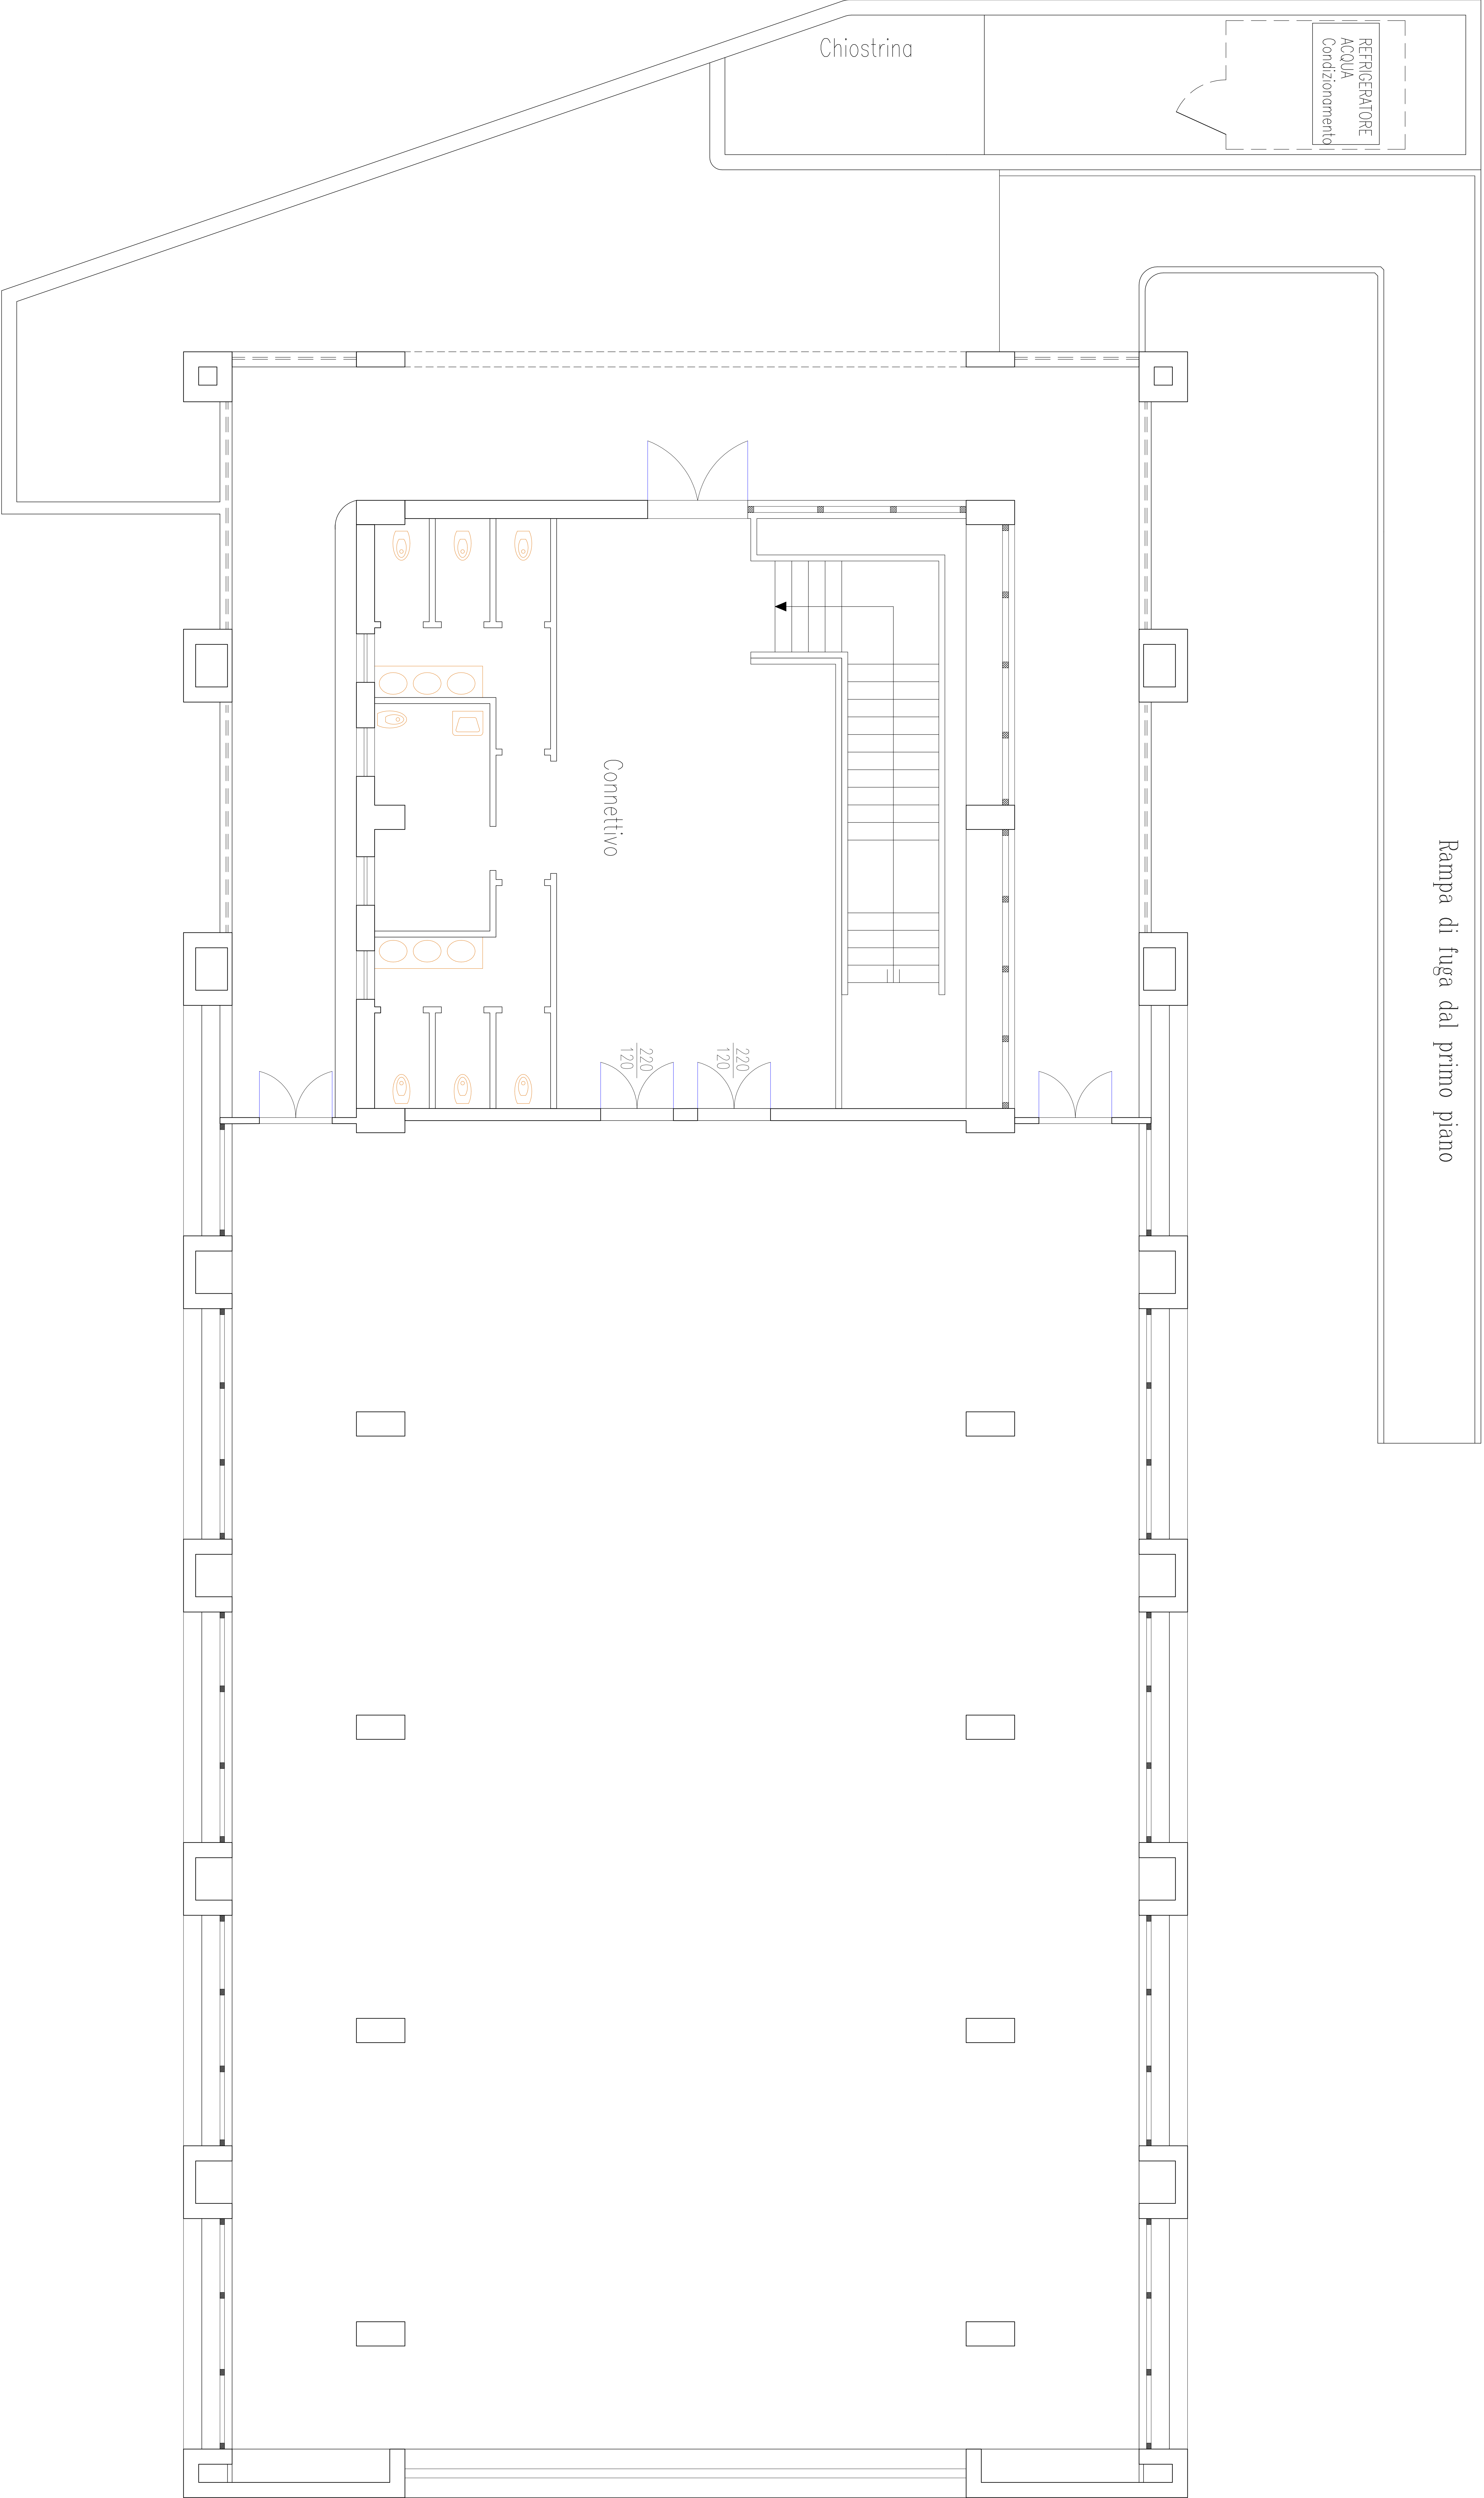


PIANTA PIANO SEMINTERRATO

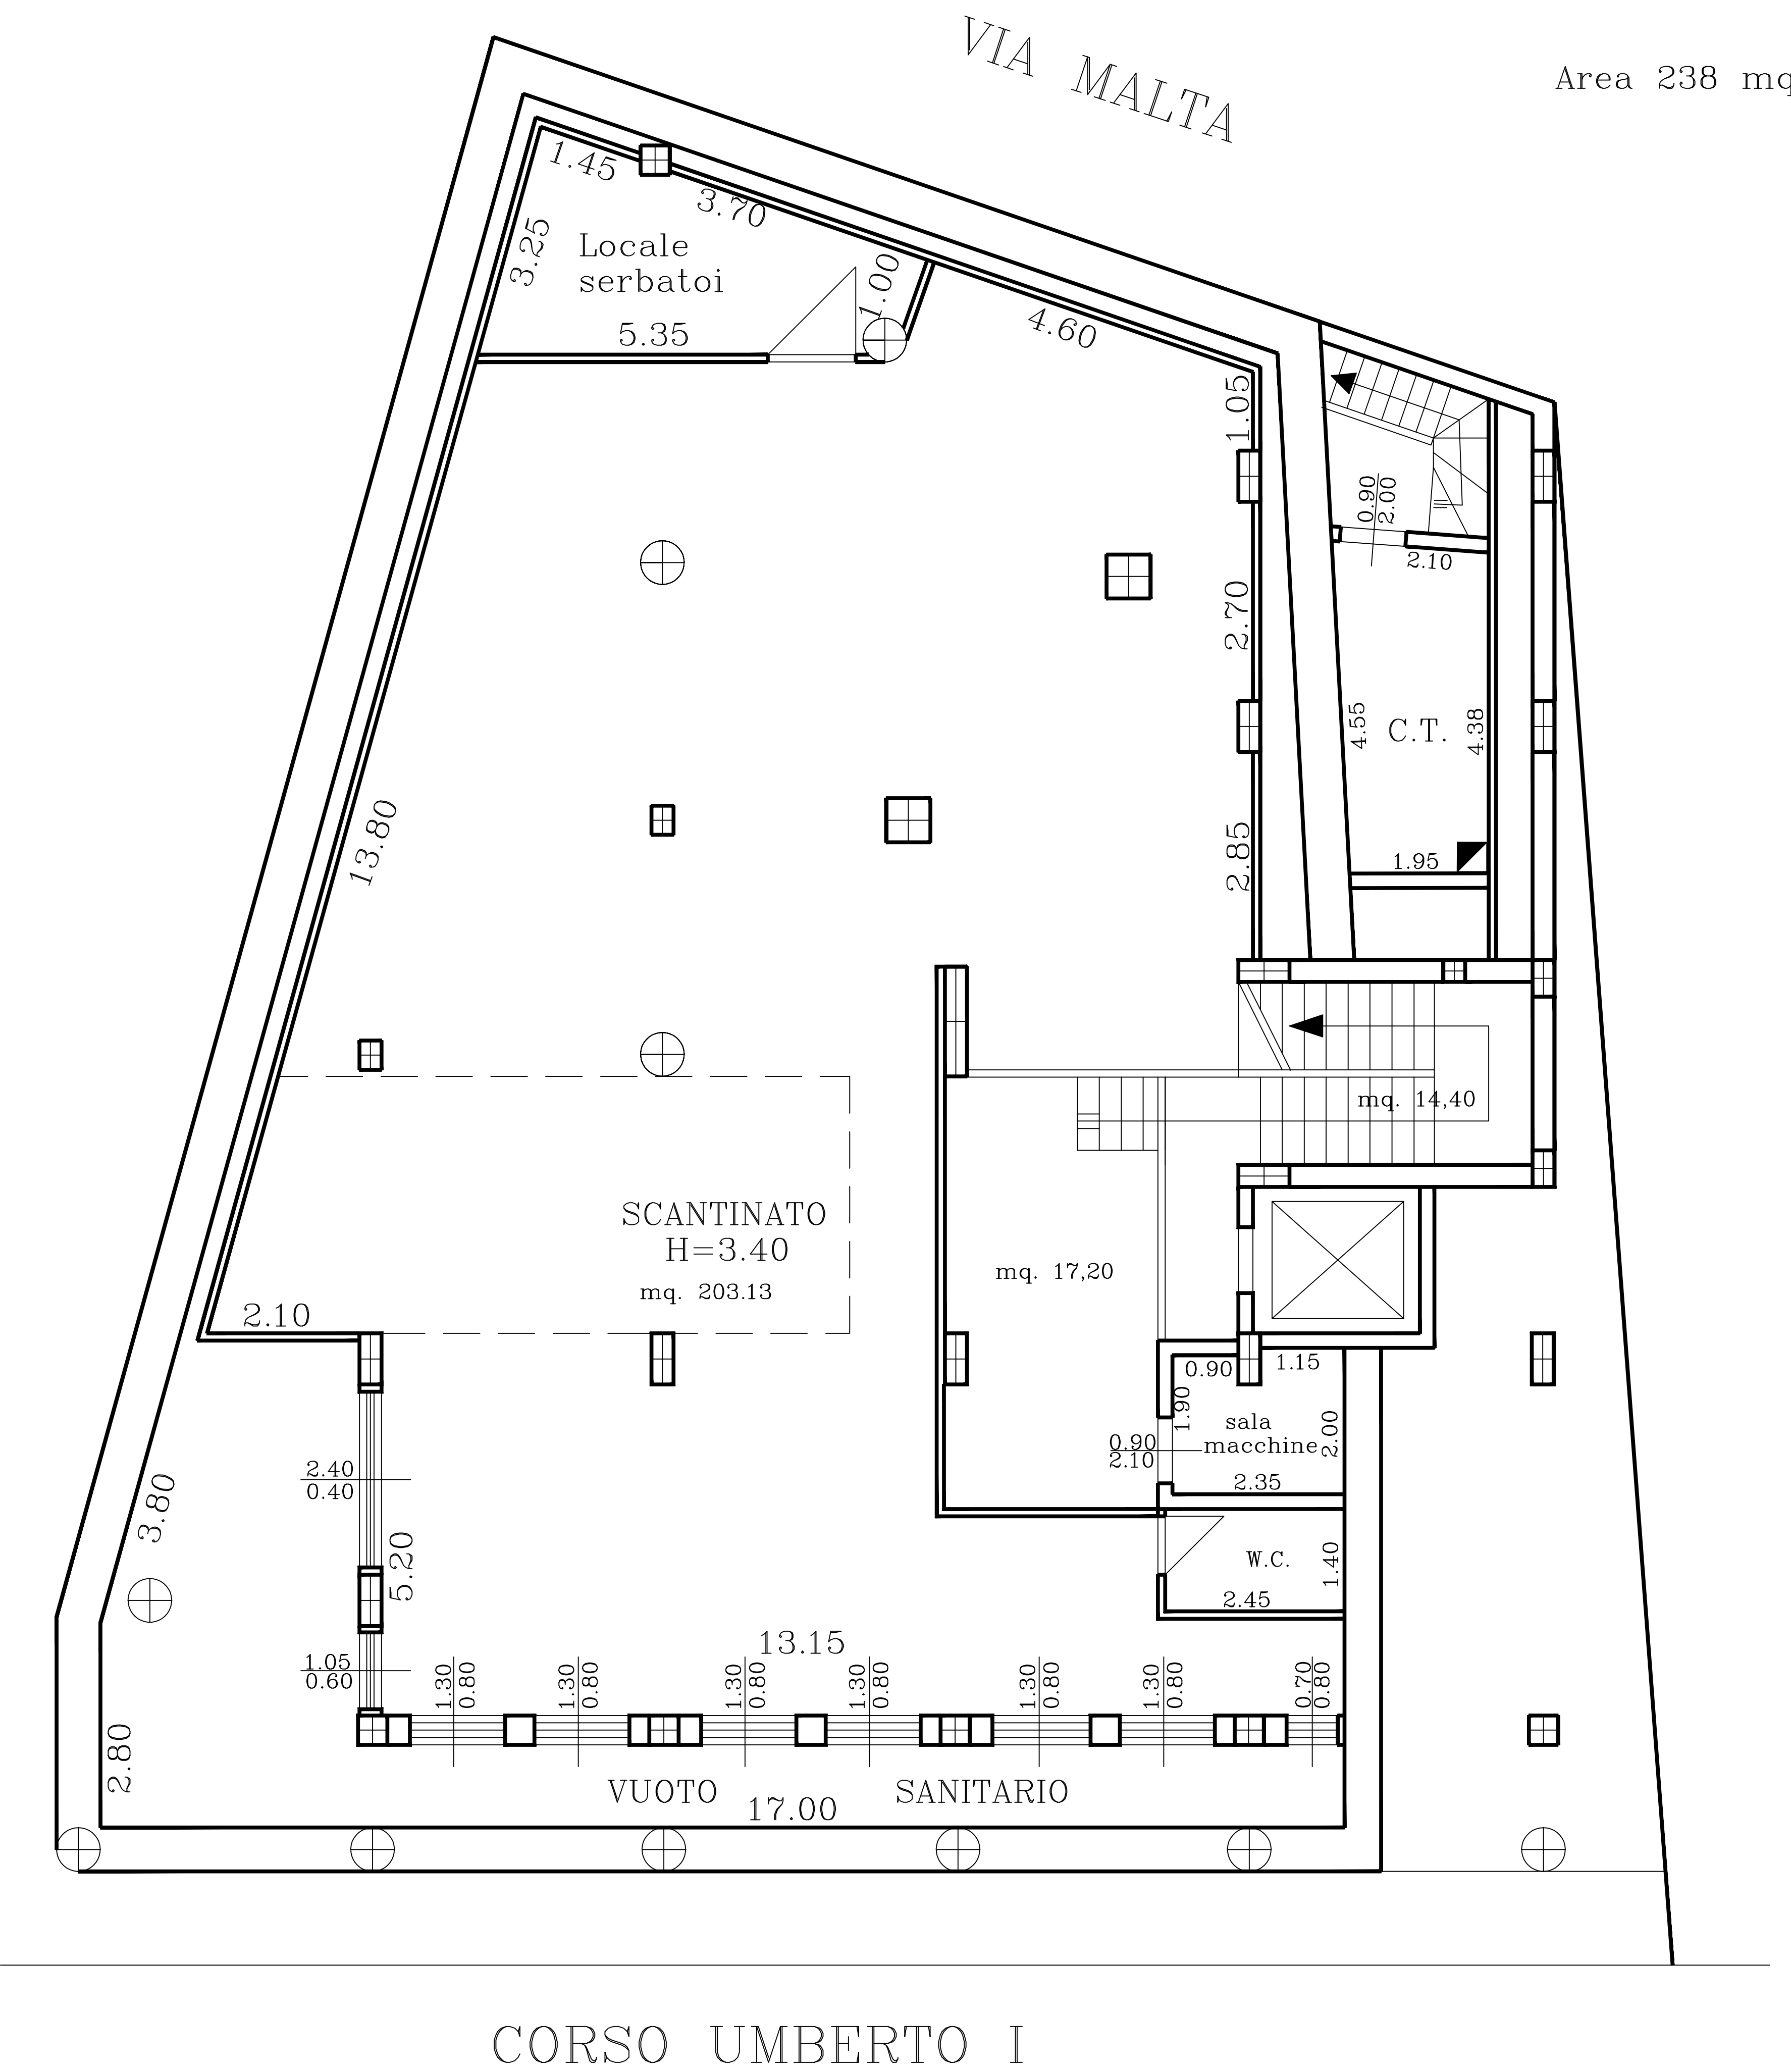

PIANTA PIANO QUOTA 1.50

VIA MALTA

Area 161 mq

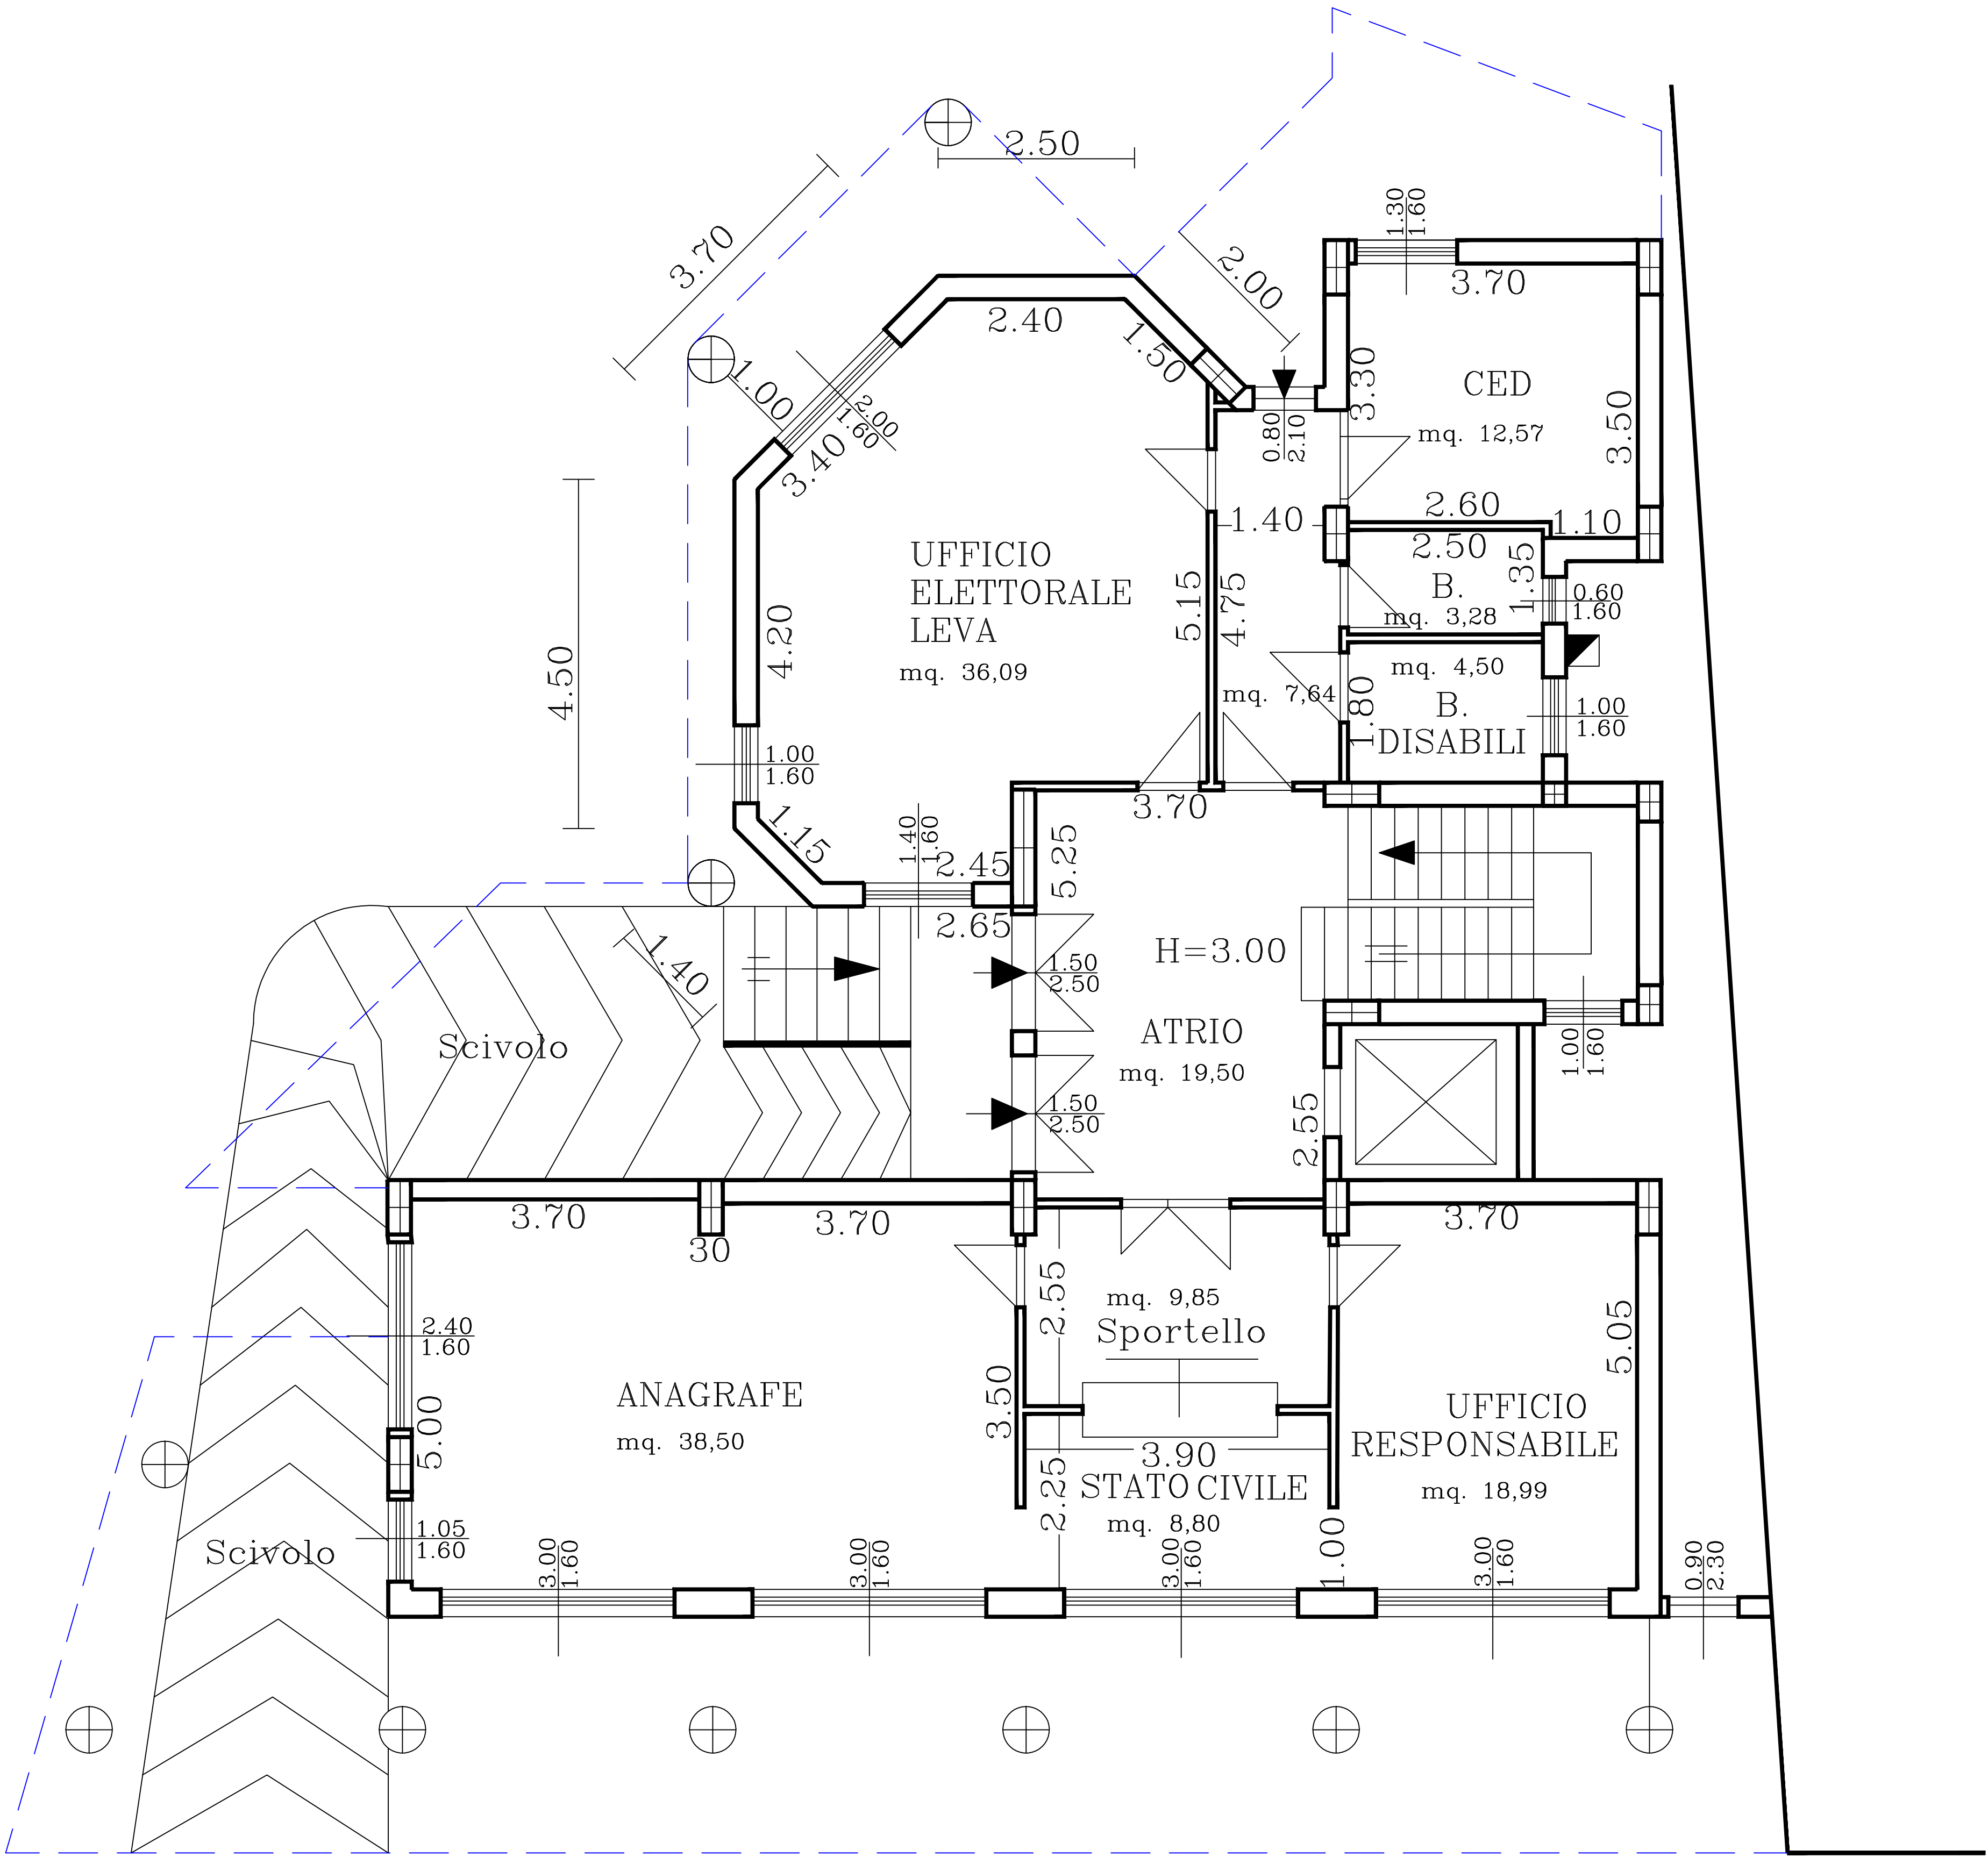


CORSO UMBERTO I

PIANTA PIANO QUOTA 4.70

Area 267 mq

N.B. DIMENSIONI PORTE INTERNE CM. 80X210

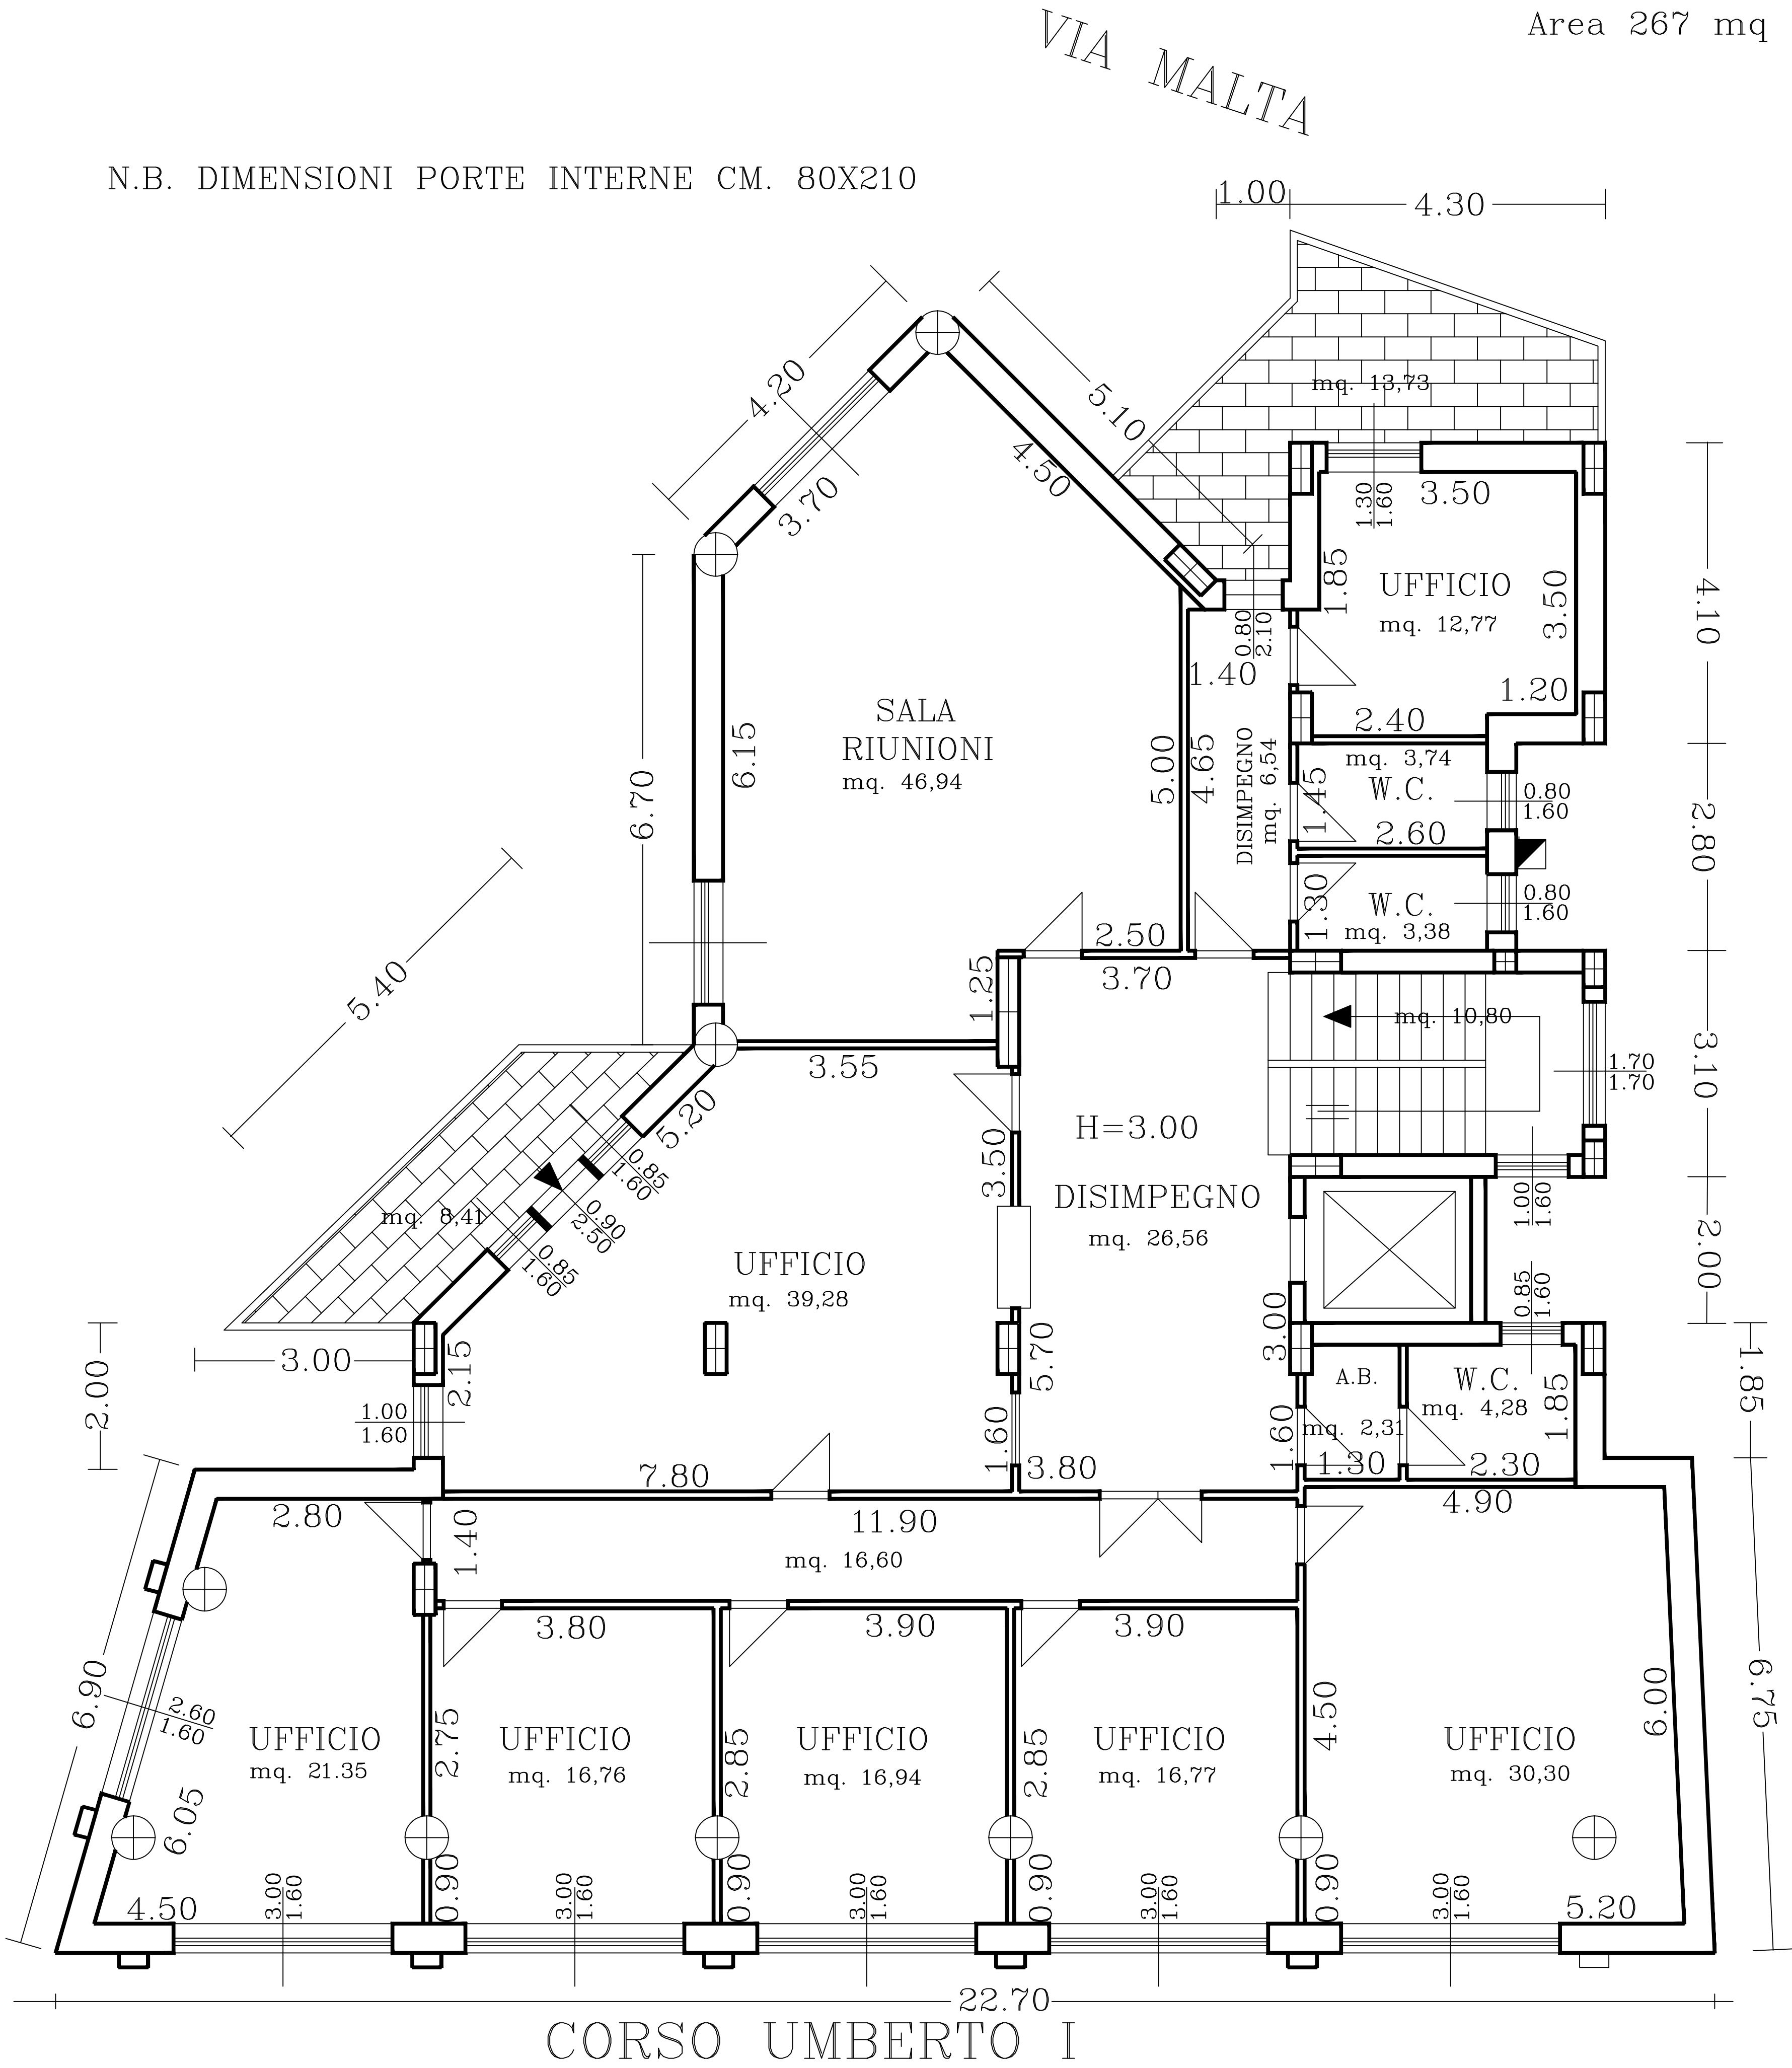


PIANTA PIANO QUOTA 7.90

Area 267 mq

VIA MALTA

N.B. DIMENSIONI PORTE INTERNE CM. 80X210

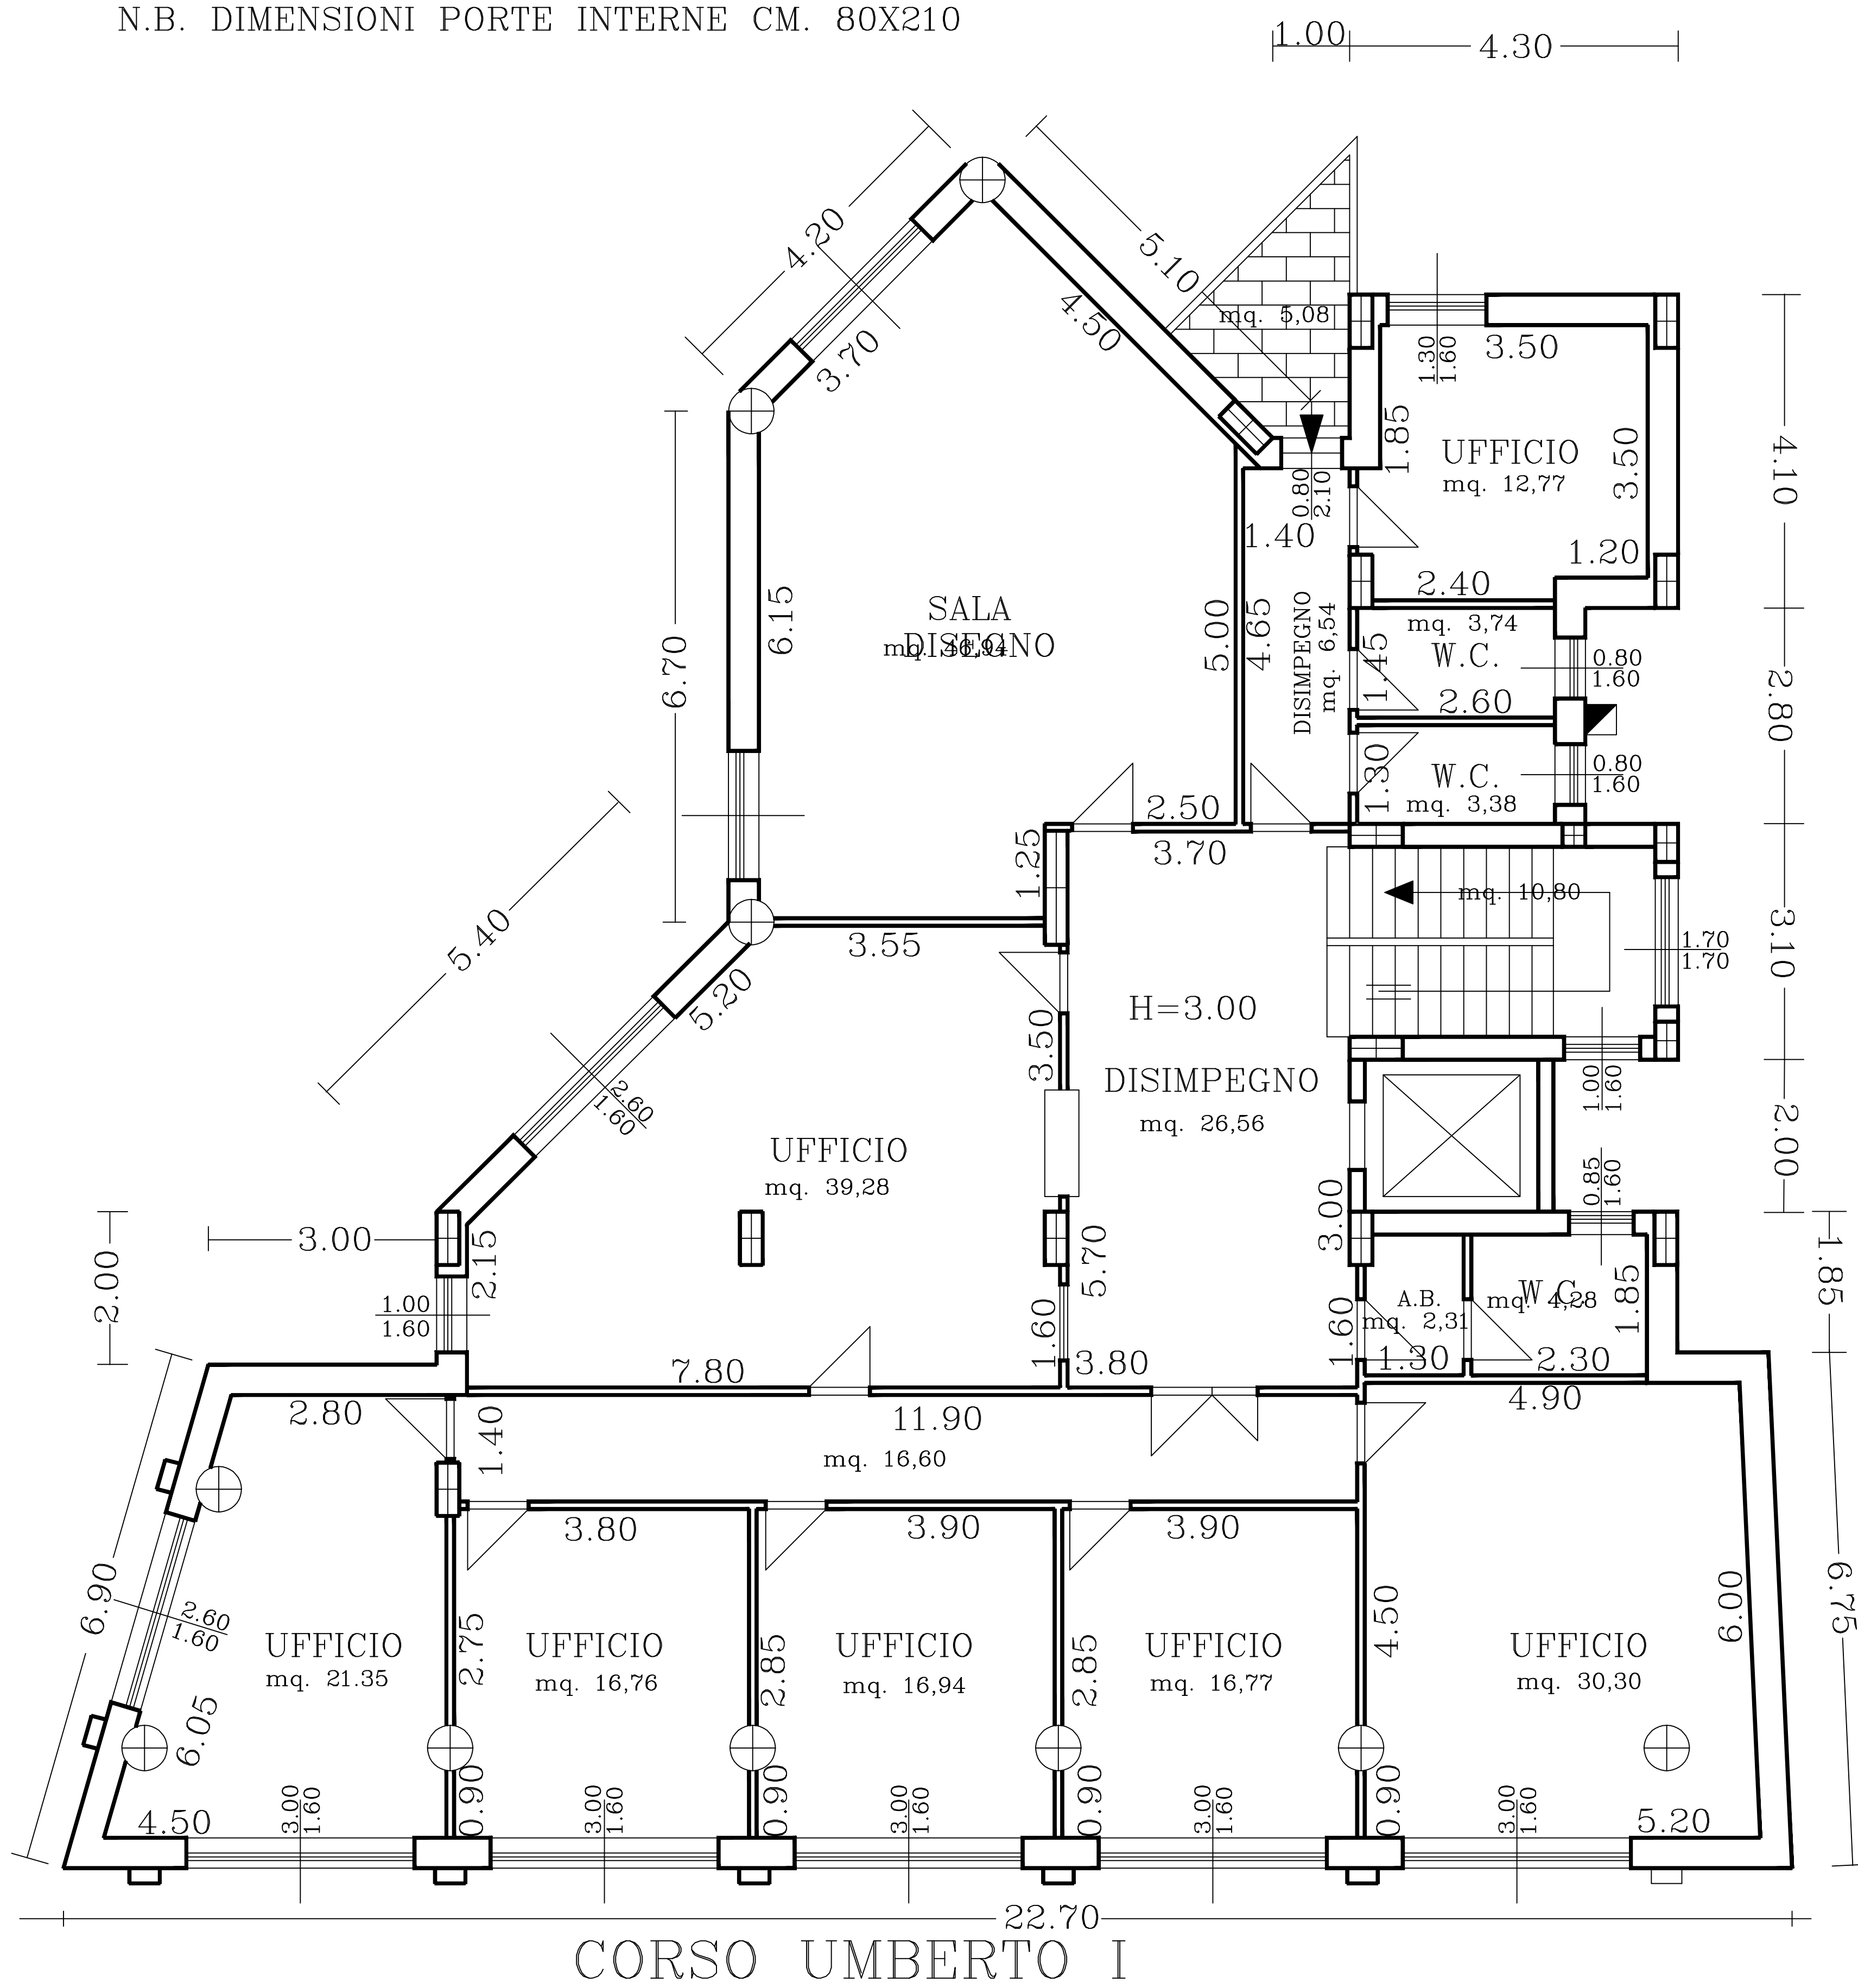


PIANTA PIANO 3

Area 267 mq

N.B. DIMENSIONI PORTE INTERNE CM. 80X210

1.00 4.30

VIA MALTA

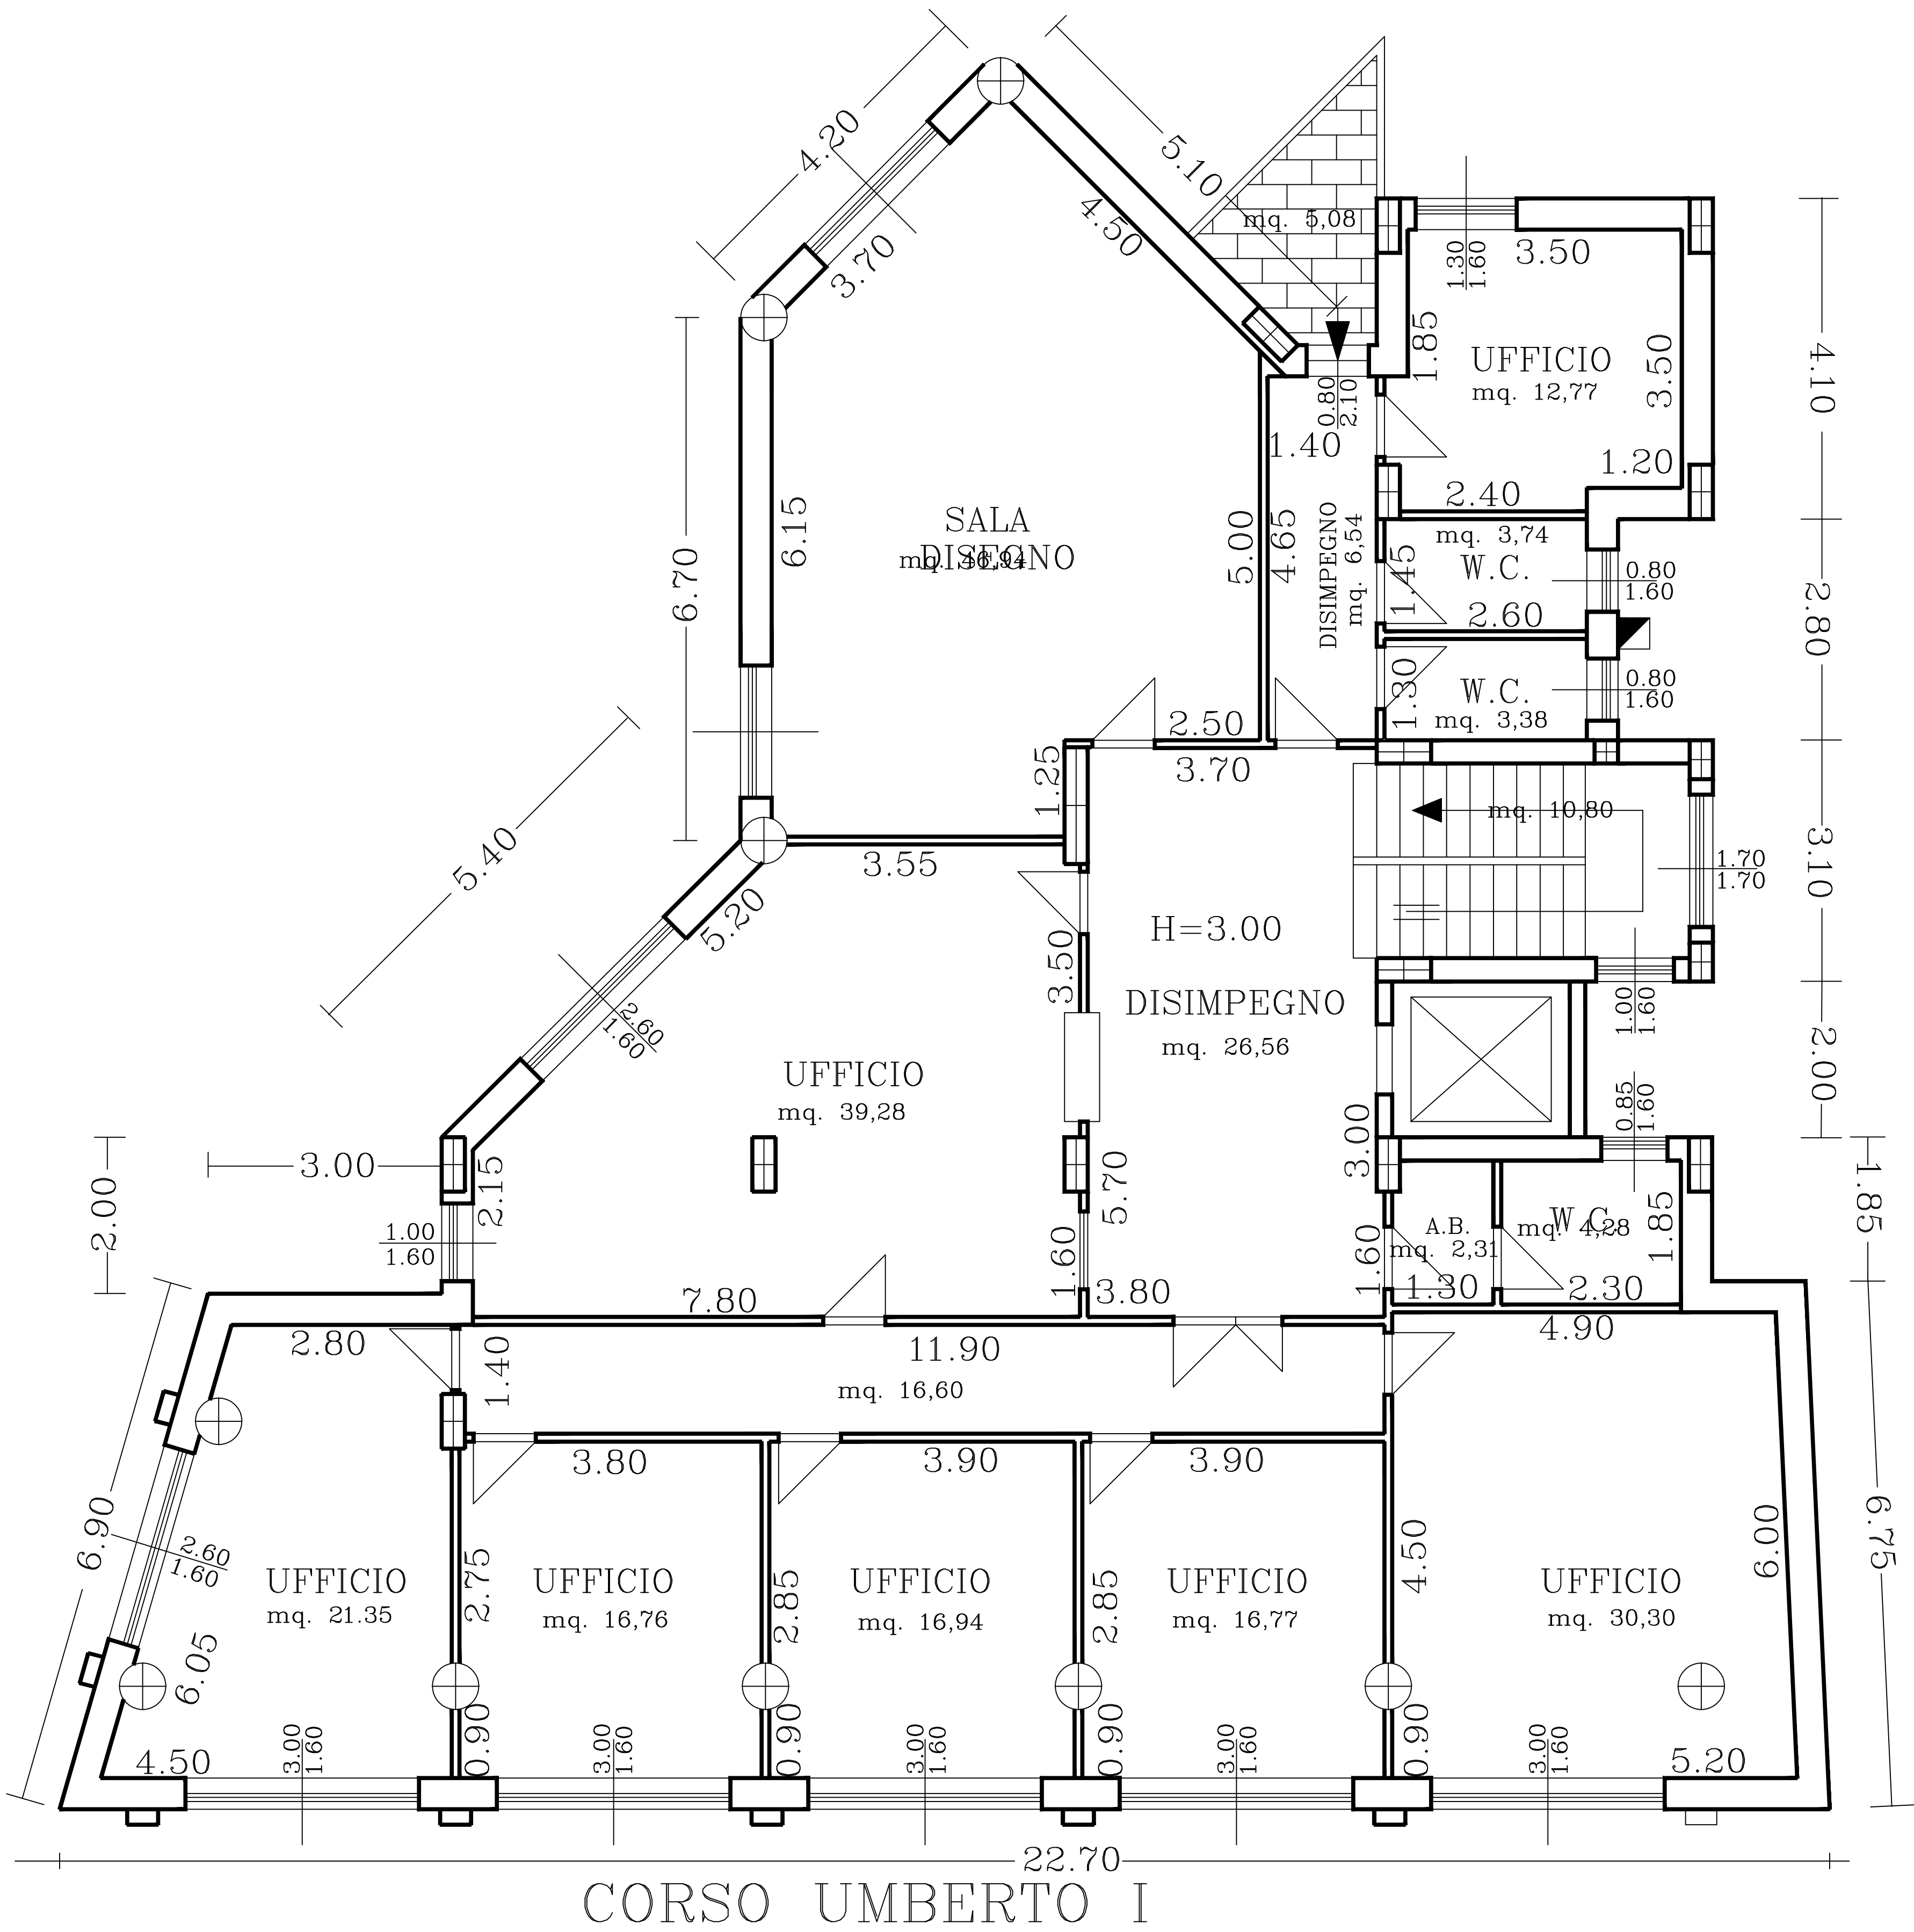


PIANTA PIANO 4

Area 267 mq

N.B. DIMENSIONI PORTE INTERNE CM. 80X210


1.00 4.30

VIA MALTA

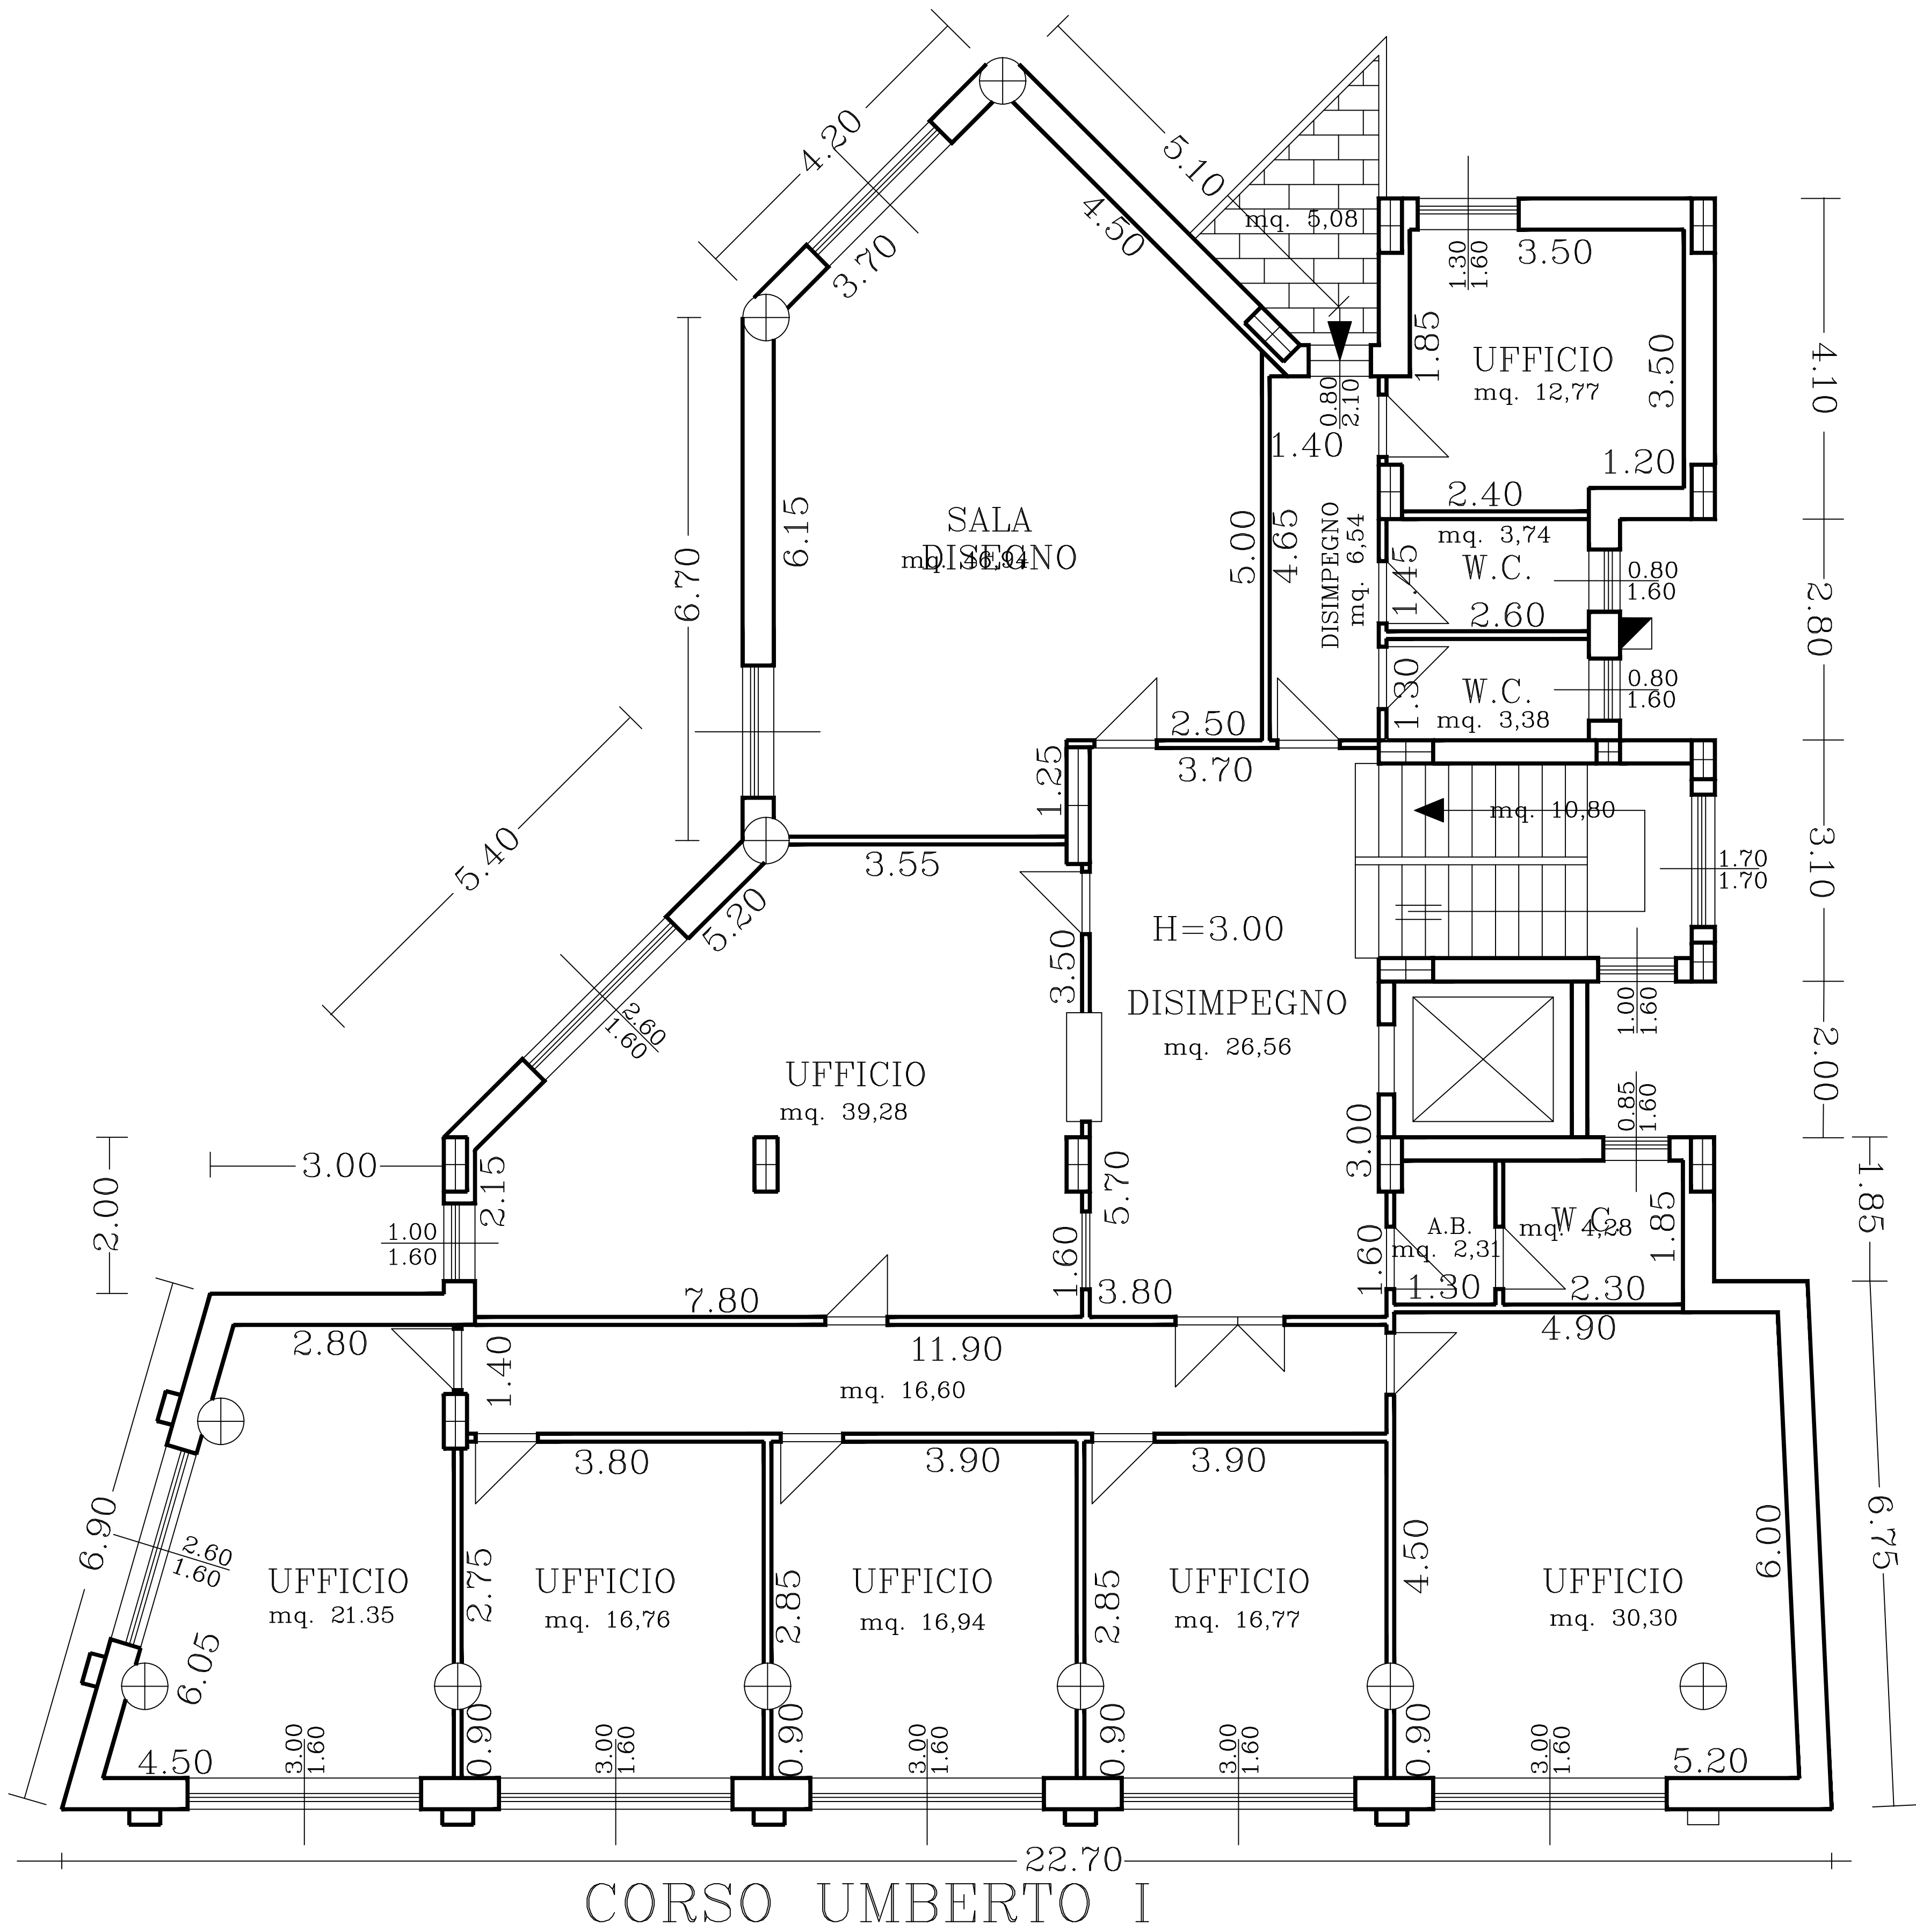


PIANTA PIANO SOTTOTETTO

Area 97 mq

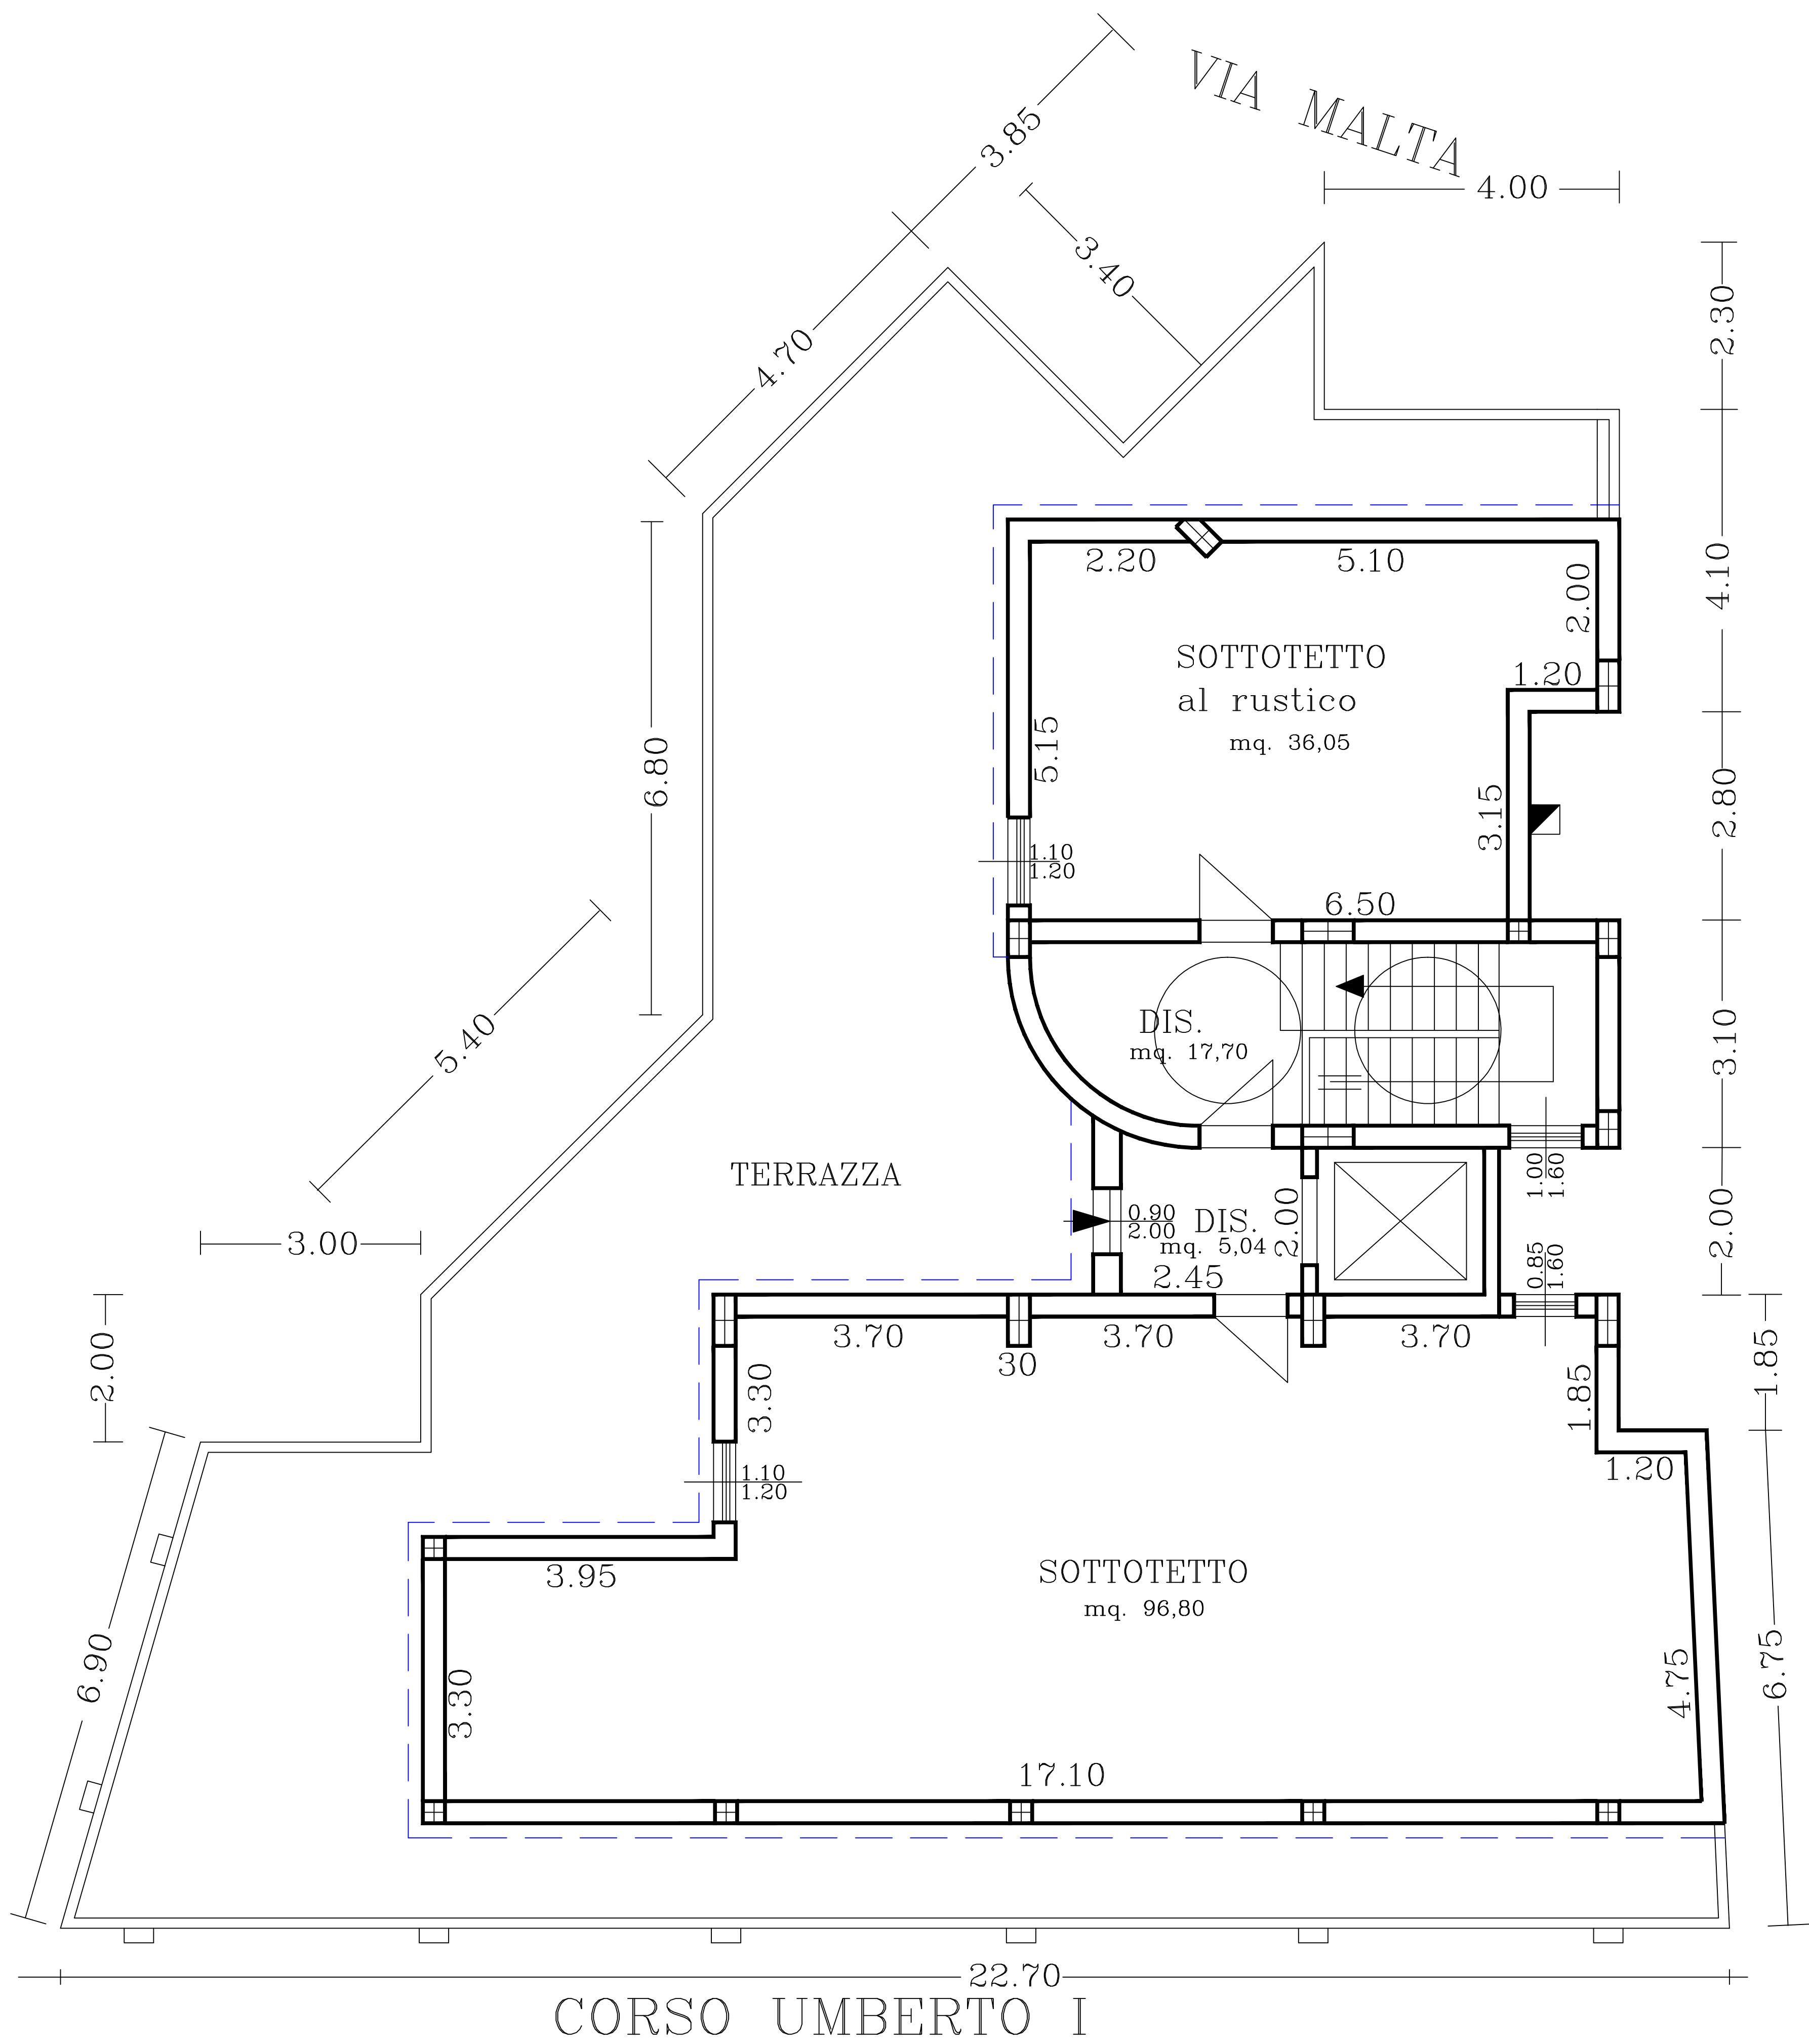


PIANO TERRA


Area 435 mq

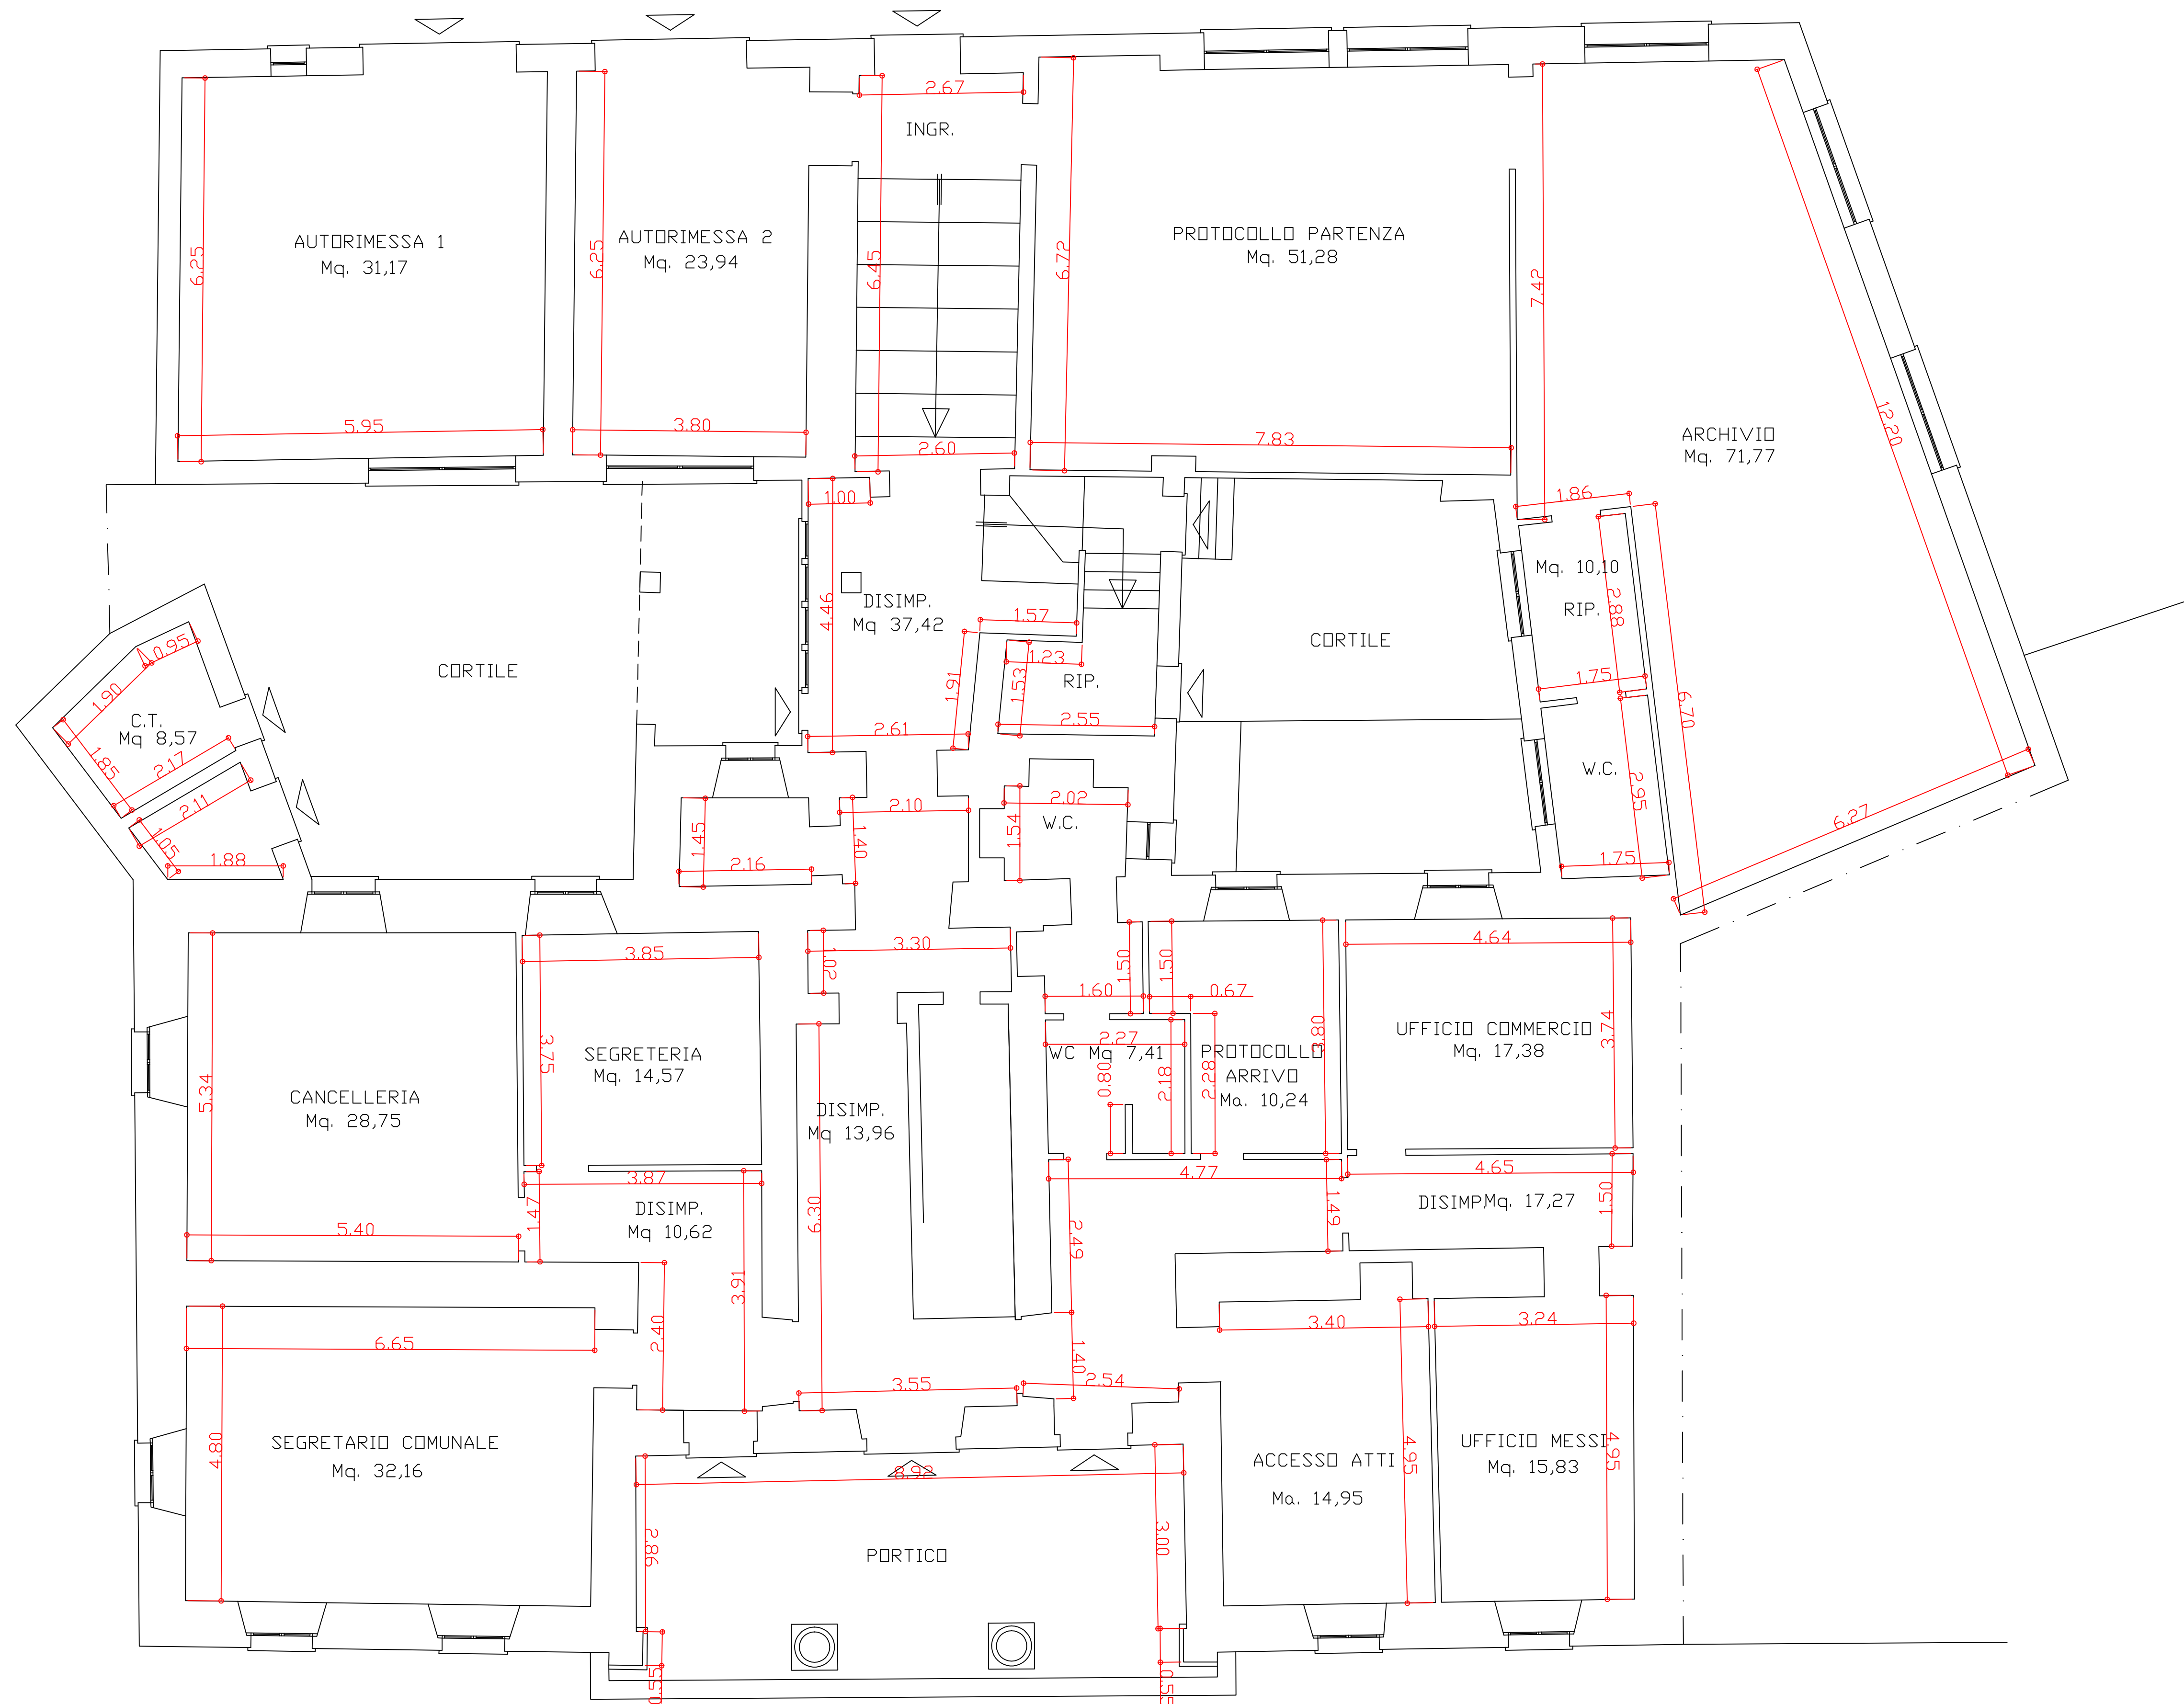

Ma. 415

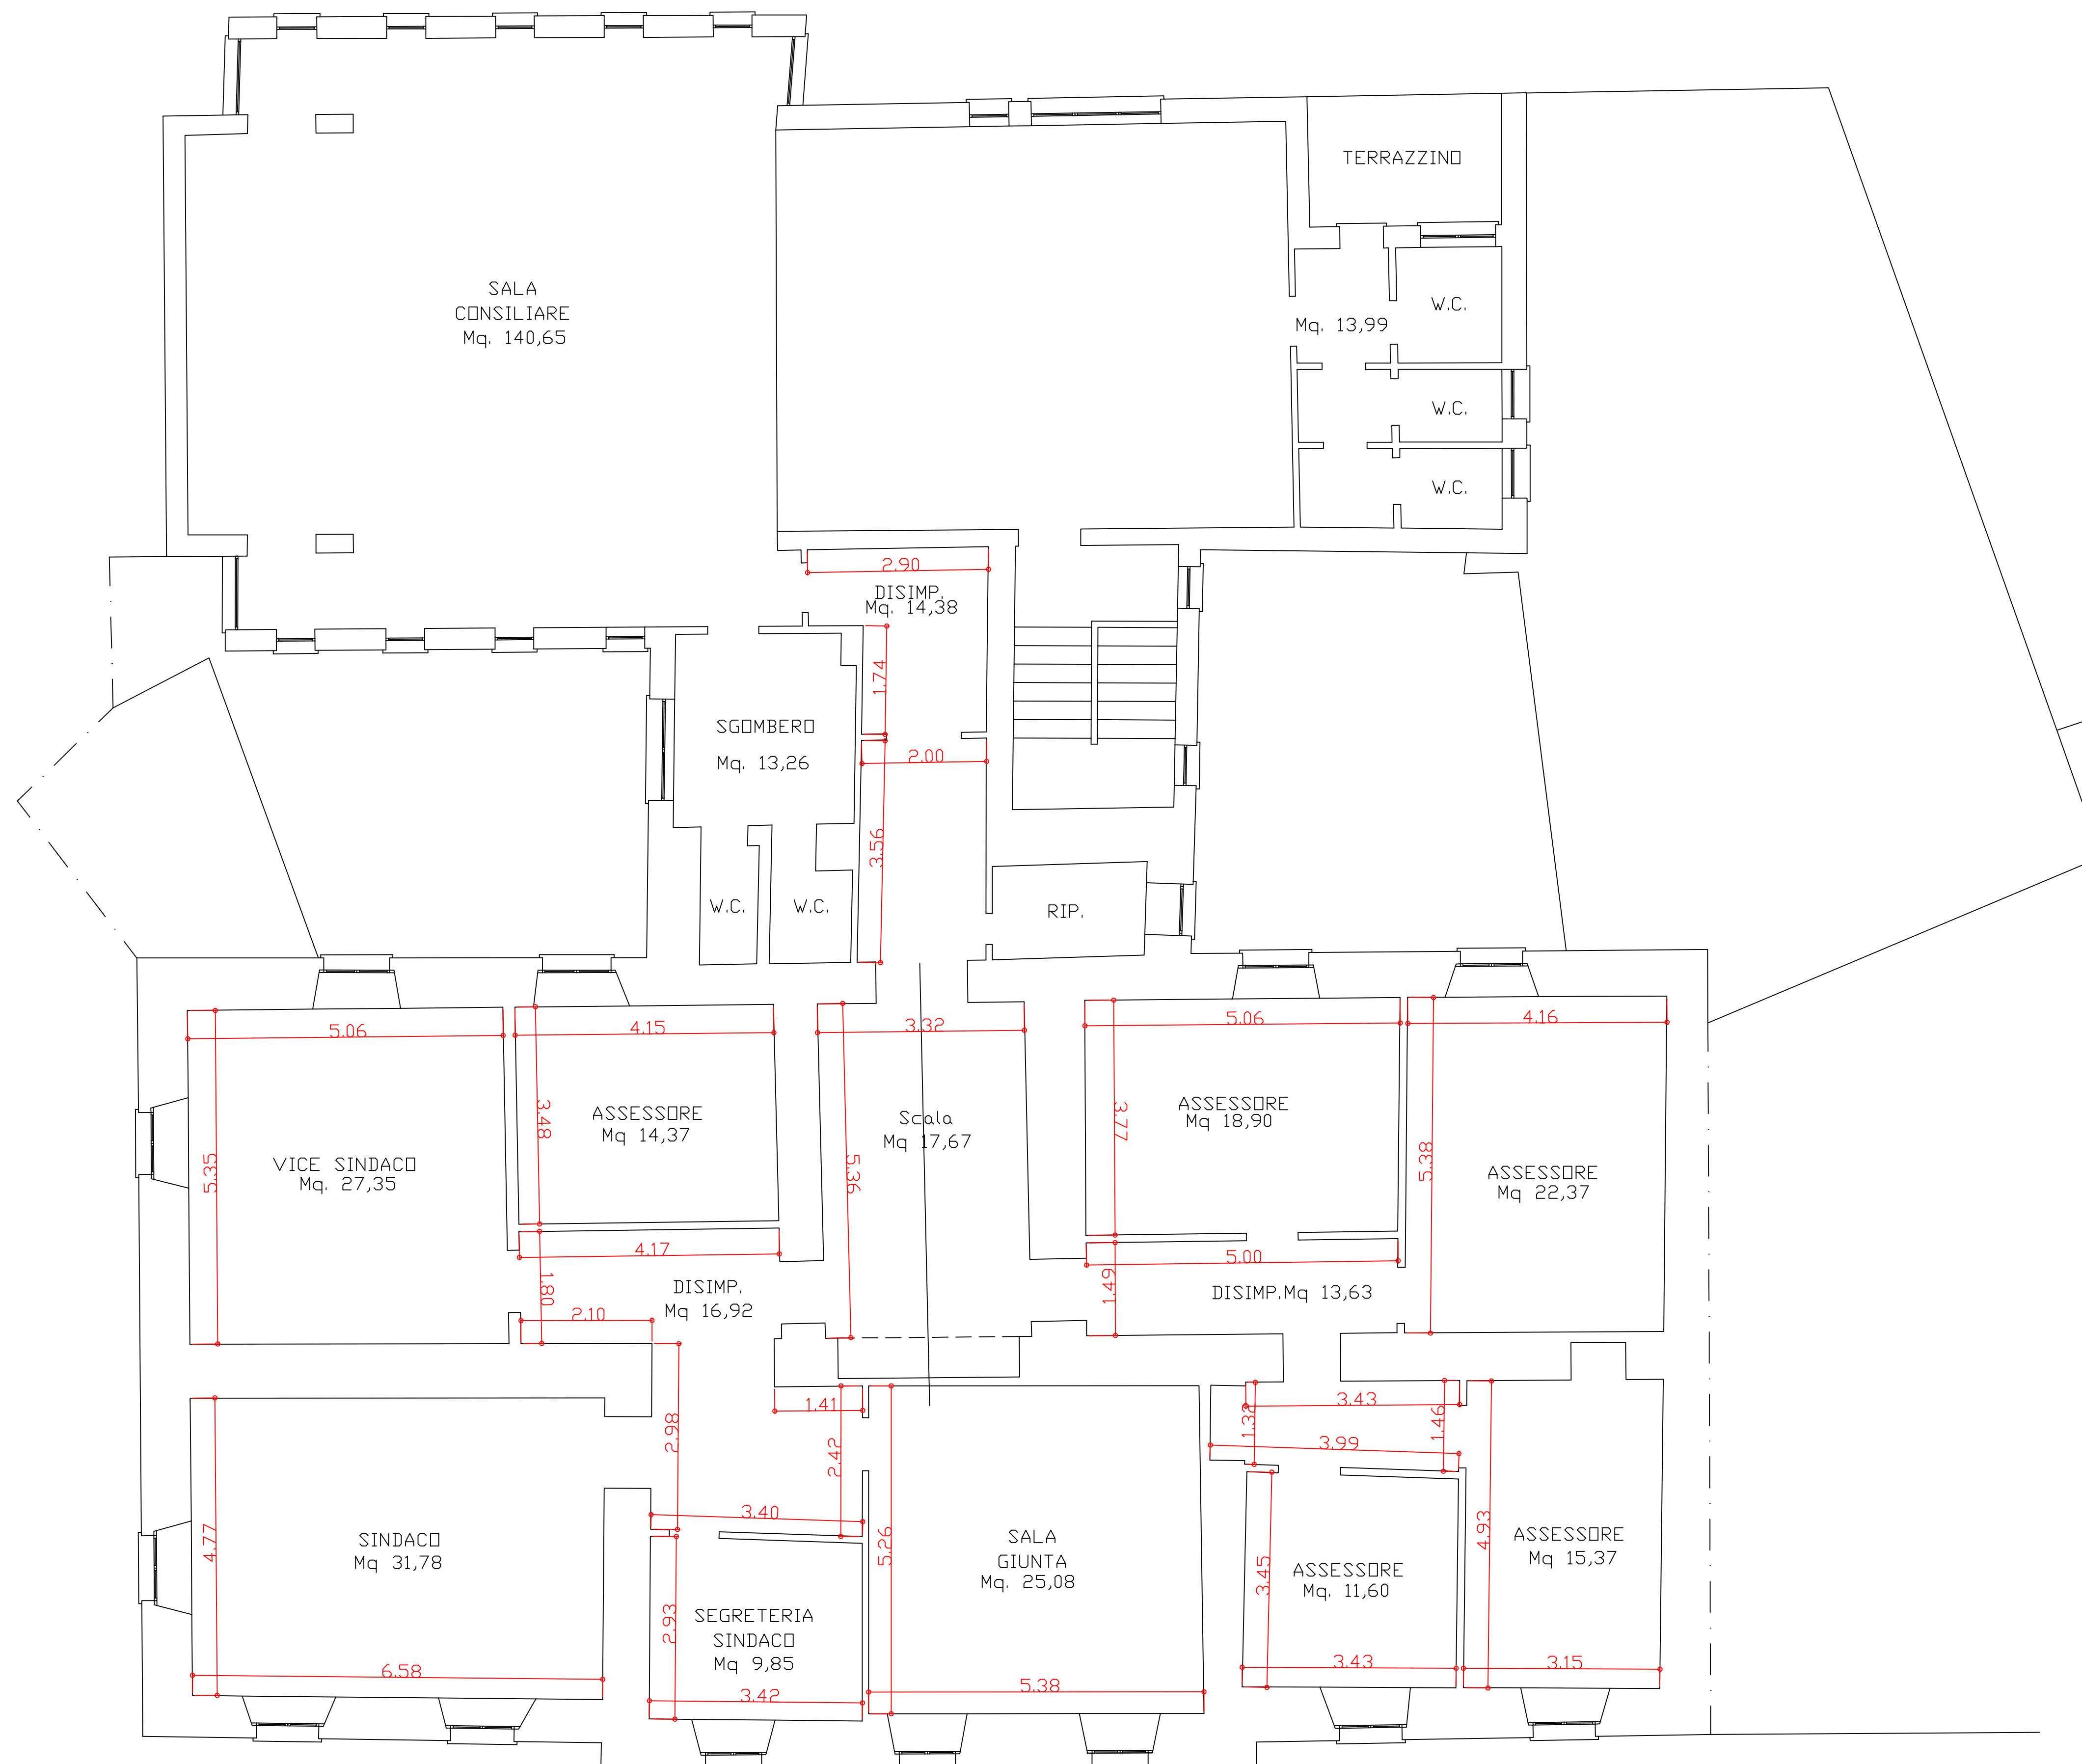

PIANO AMMEZZATO

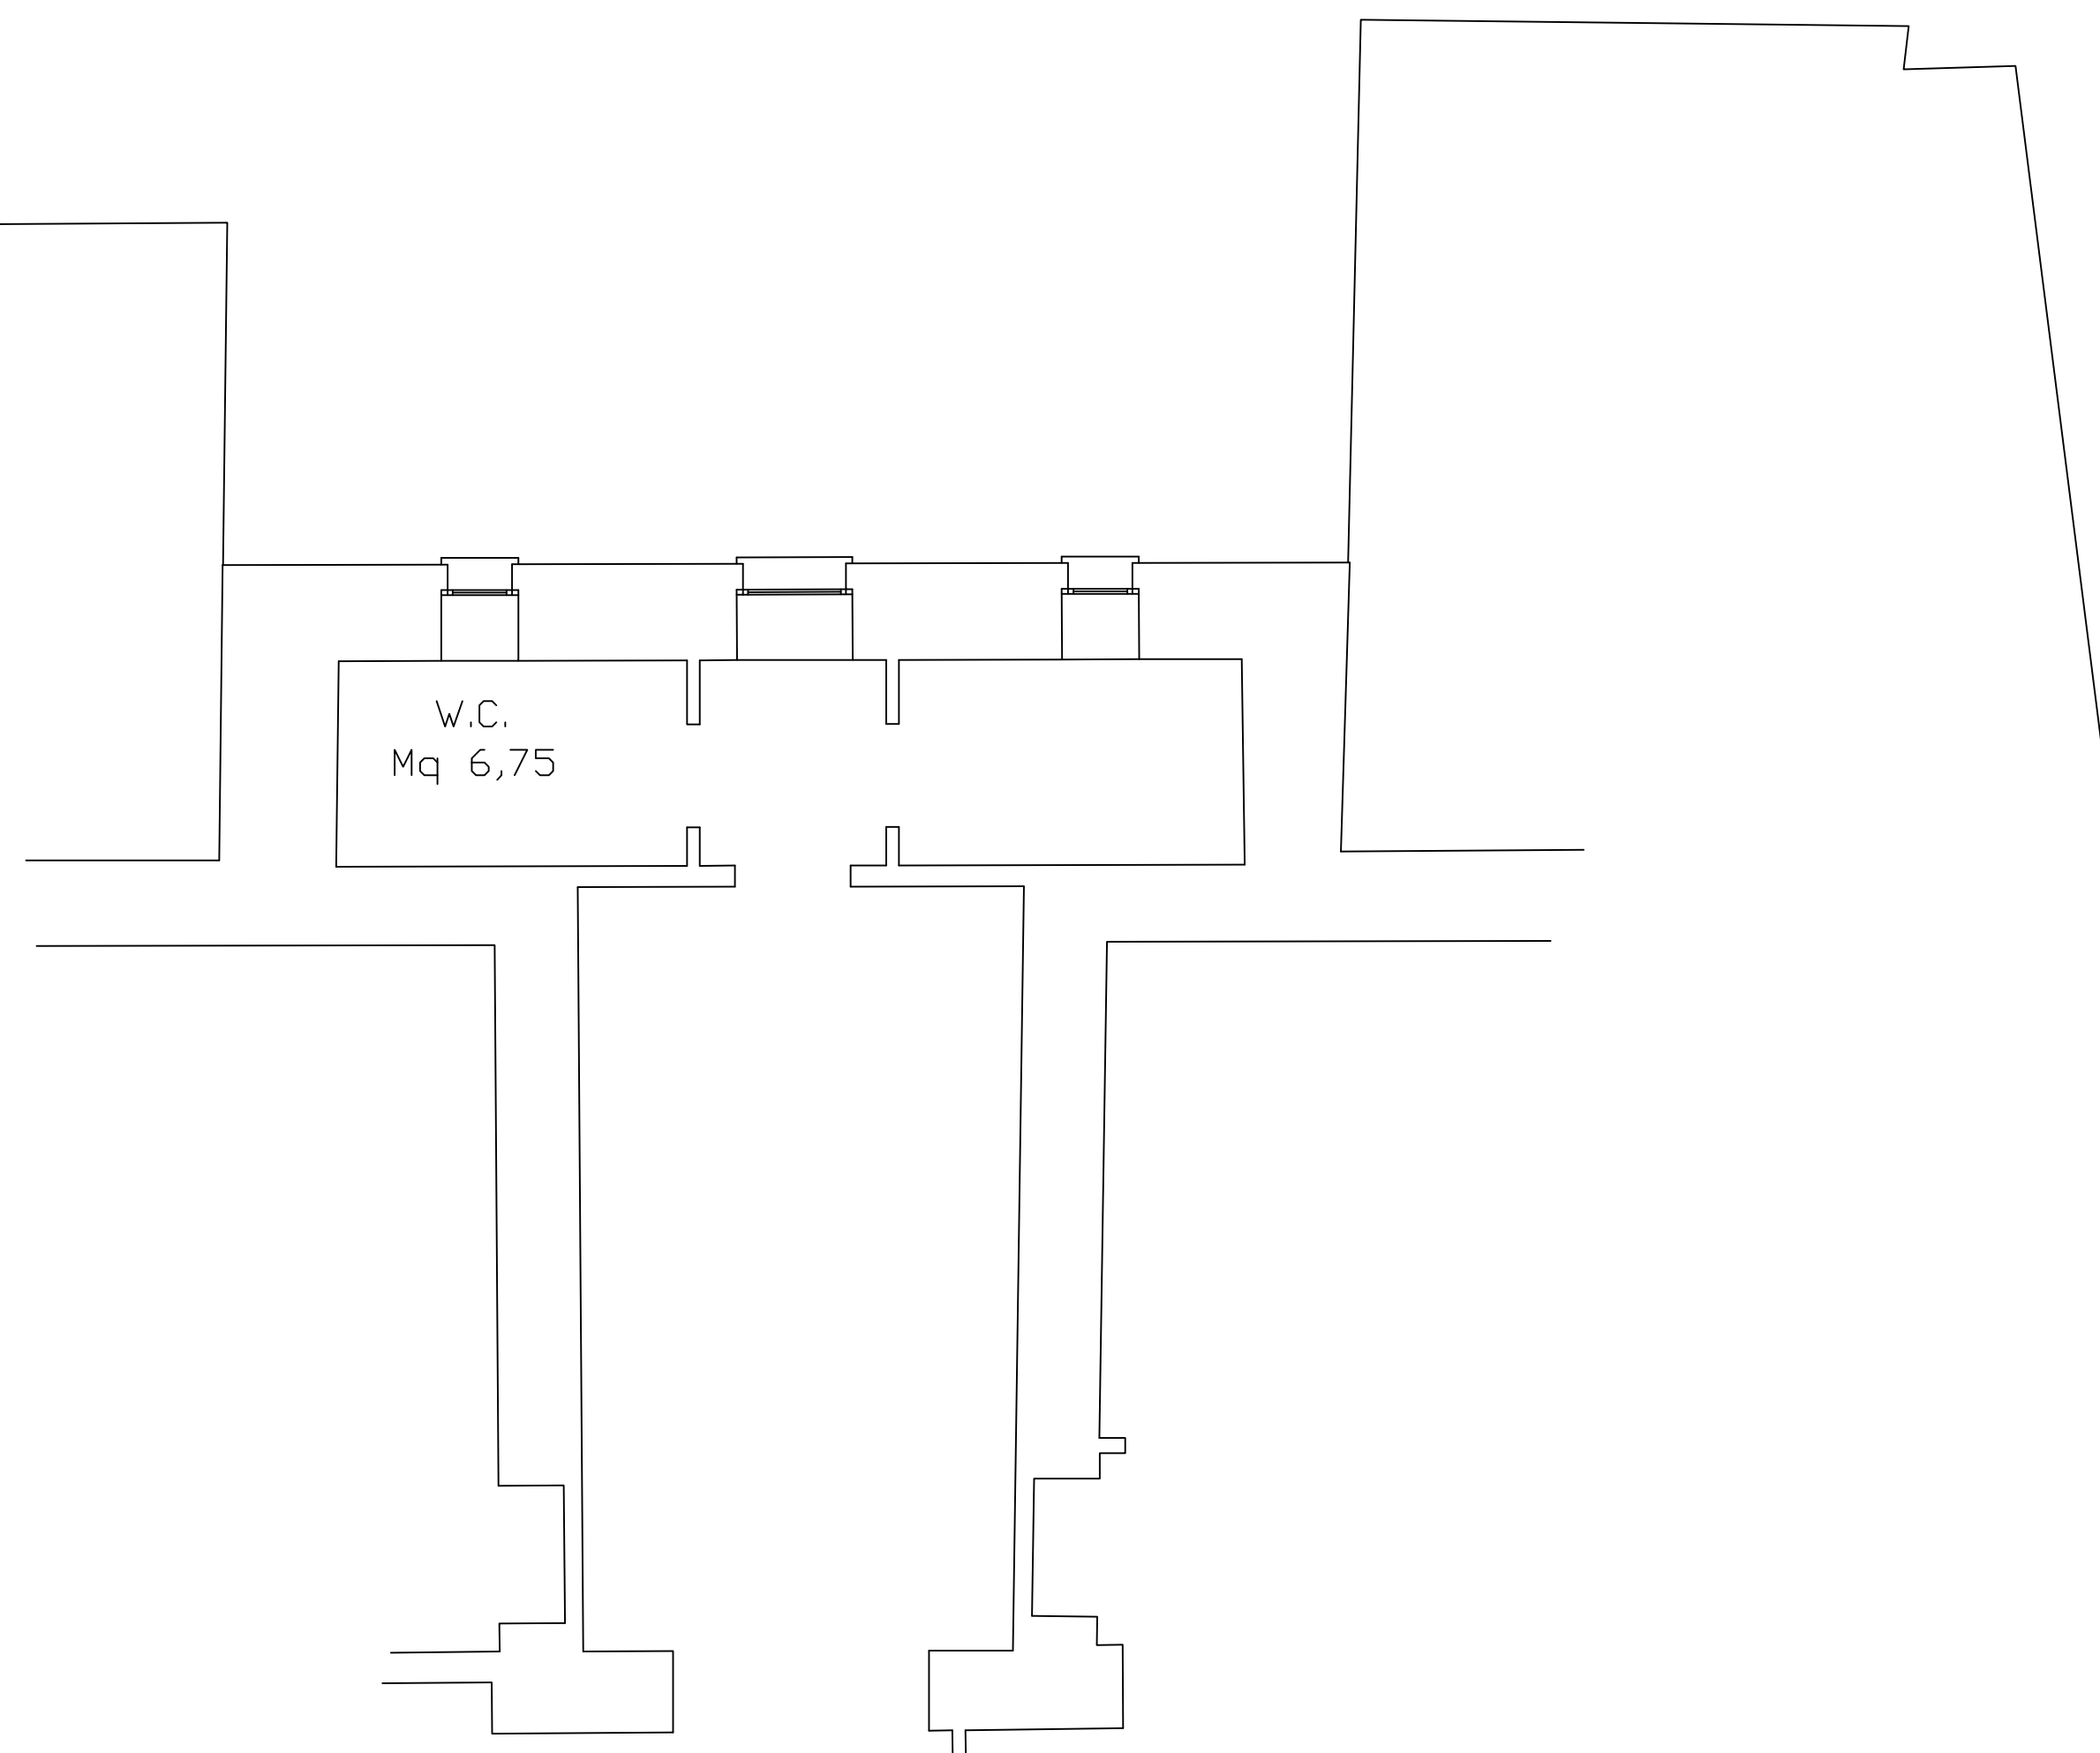

PIANO SECONDO

mq 231

