



COMUNE DI MOGORO

PROVINCIA DI ORISTANO

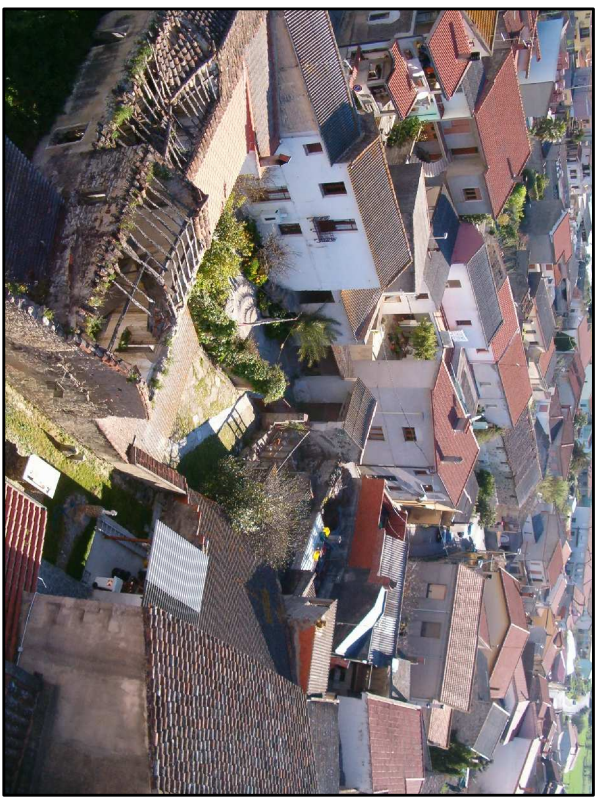

OGGETTO		TAV. 53
PROGETTO DEFINITIVO PIANO PARTICOLAREGGIATO DEL CENTRO STORICO		SCALA
PROSPETTI STATO ATTUALE E PROGETTO		1:200
ISOLATO 12		DATA Marzo 2009
Committente COMUNE DI MOGORO	Il Progettista Arch. Quirico Mannunza	Collaboratori Ing. Luisella Santilippo Geom. Mario Dessì

STATO ATTUALE

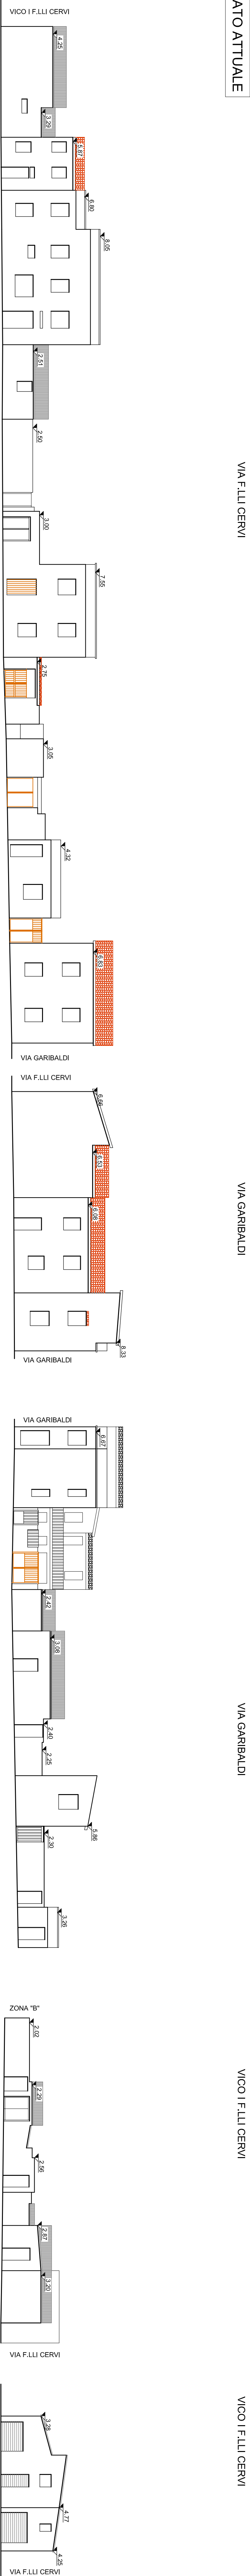

PROGETTO

