


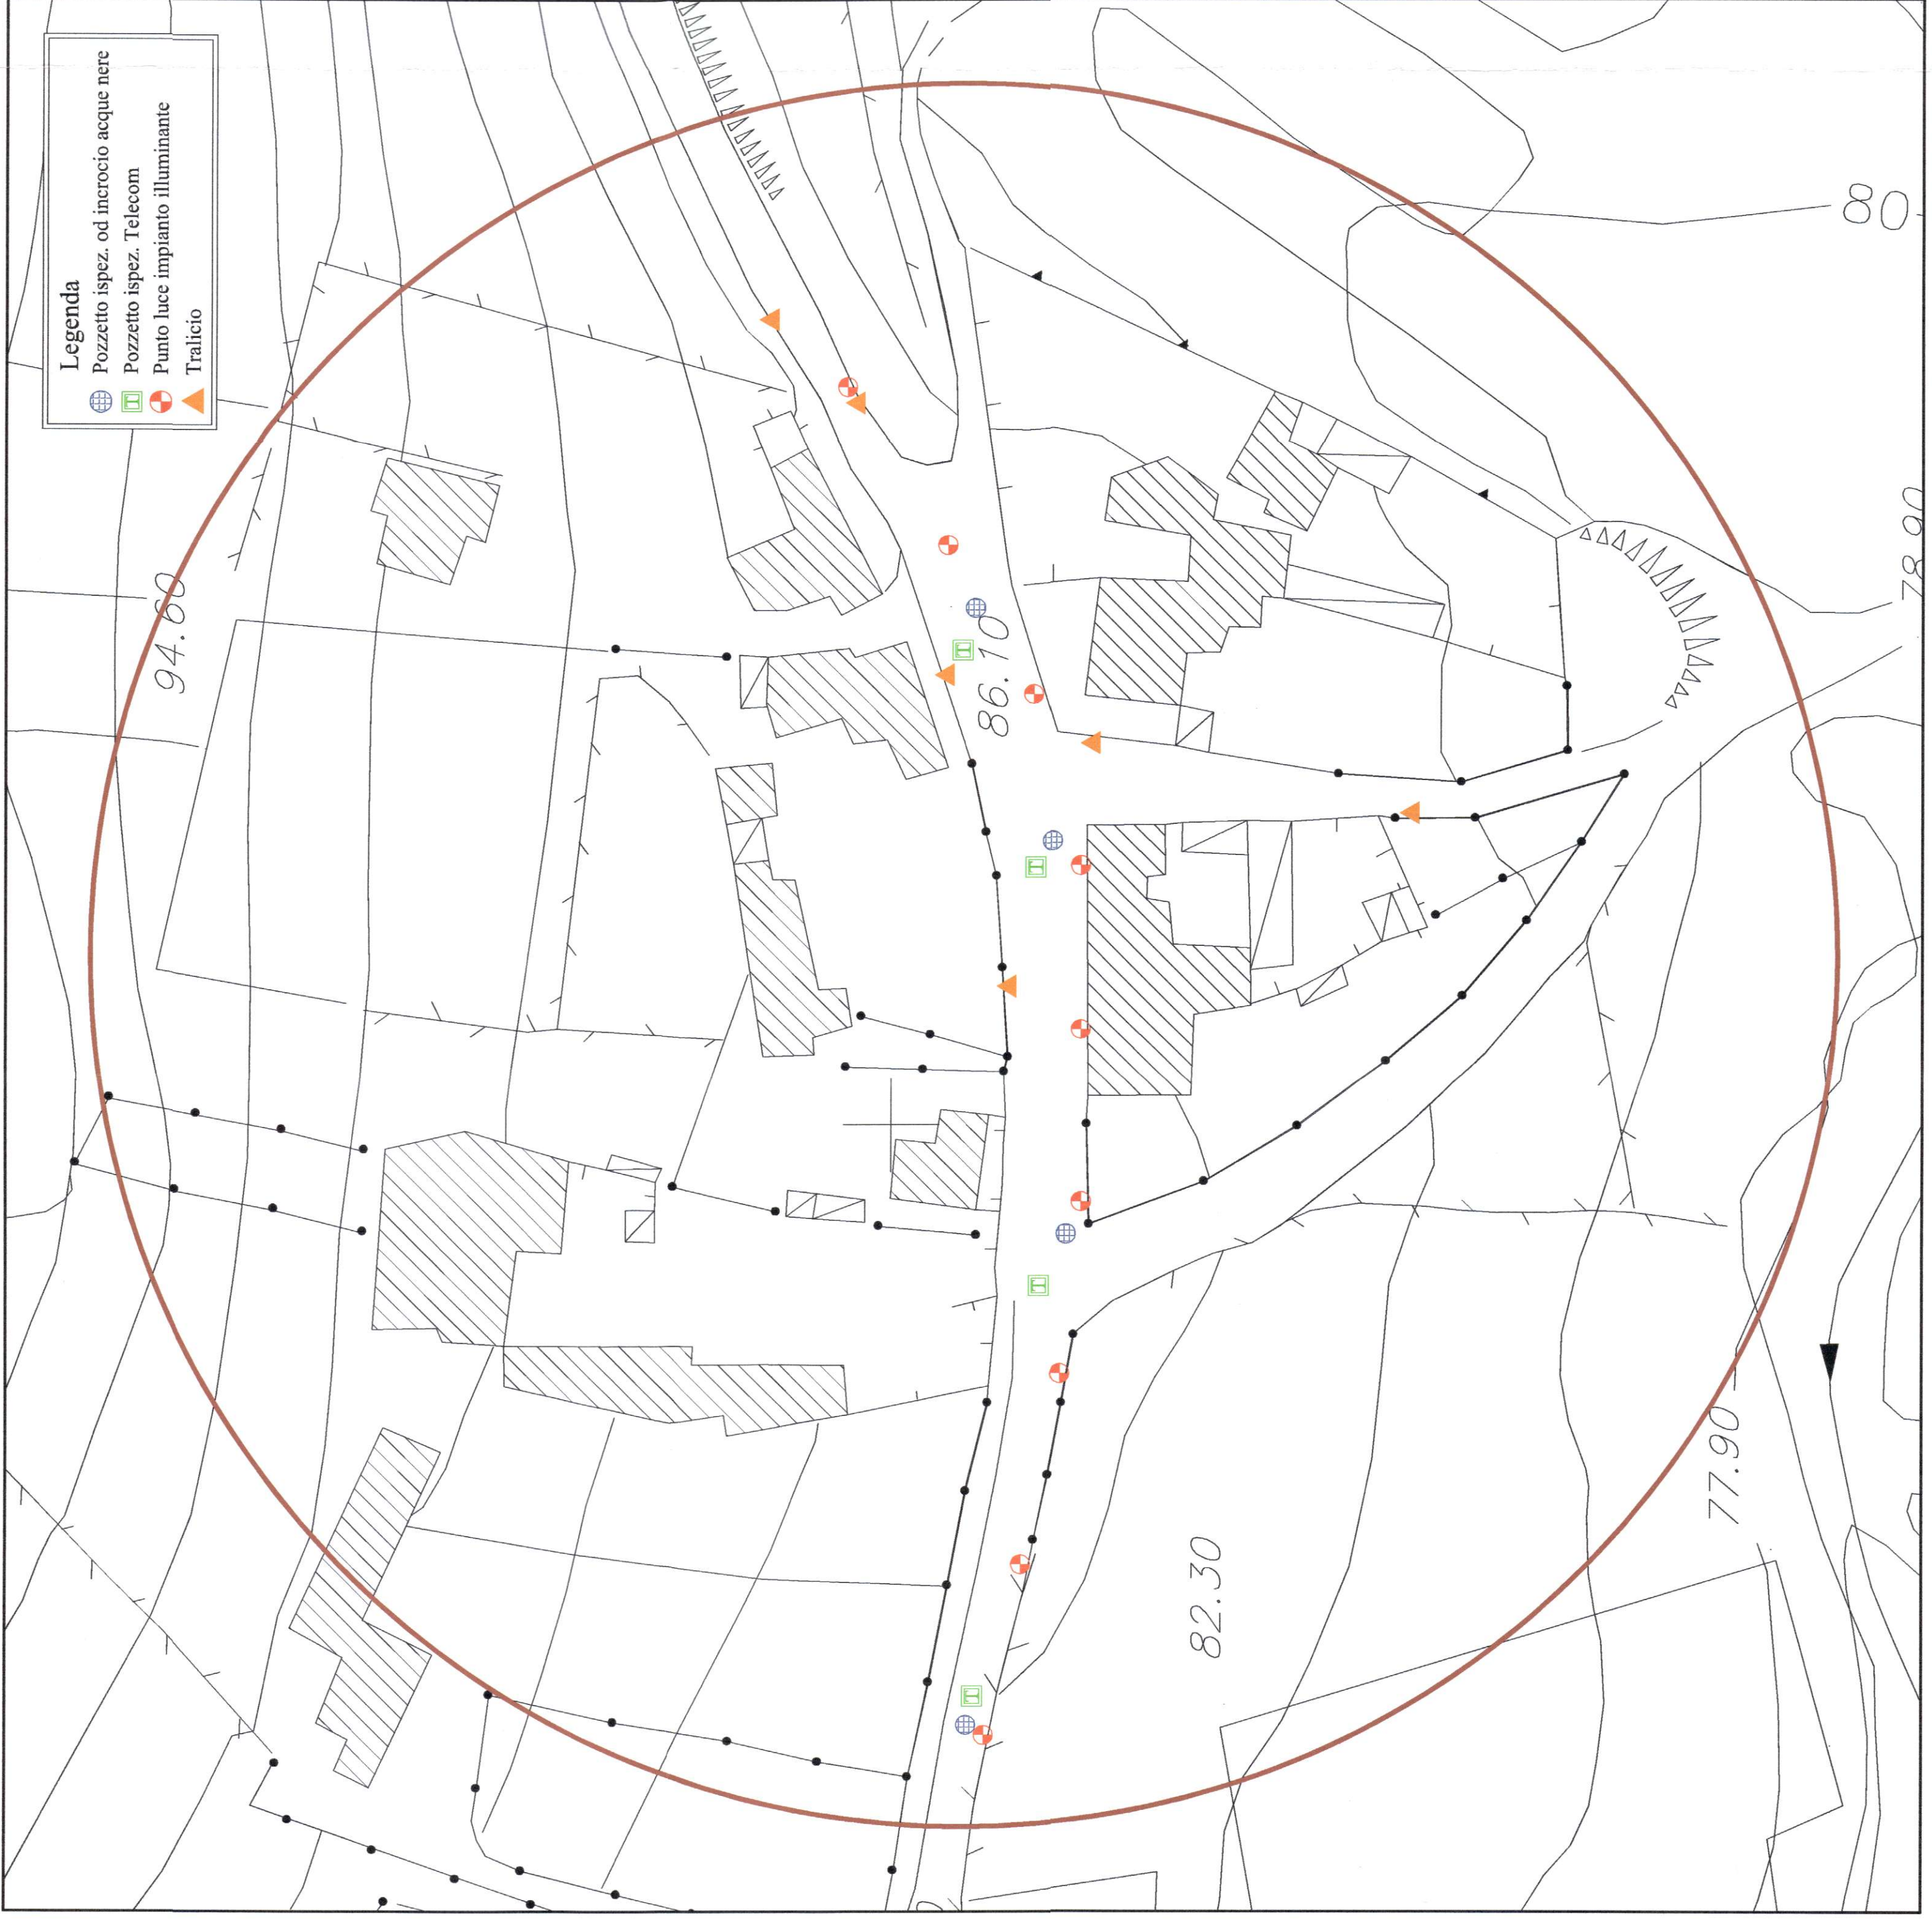

Rilievo delle reti



Rilievo delle infrastrutture viarie



Smaltimento acque di ruscellamento superficiale



Studio Mura

Società di Ingegneria S.r.l.



COMUNE DI SANT'ANNA ARRESI

Titolo progetto

Piano di recupero
(Riqualificazione Edilizio-Urbanistica)
Località "IS PALAS"

Tavola

Reti e infrastrutture viarie - stato di fatto

n. Tavola

REV.

T04

0

Il Progettista

Studio Mura S.r.l.
Direttore Tecnico: Dott. Ing. Fernando Mura

Scala

1:500

Data

Marzo 2010

I Commitenti

Sig.ra Valentina Uccheddu
Sig.ra Luciana Uccheddu
Valentina Uccheddu
Luciana Uccheddu

Collaboratori

Dott. Geol. Roberta Maria Sanna
Dott. Ing. J. Marco Mura
Dott. Ing. J. Fabio Zuddas

STUDIO MURA S.r.l. Via San Tommaso d'Aquino, 18 - 09134 - Cagliari (CA) - P.IVA 03035710928