




Individuazione zone 30

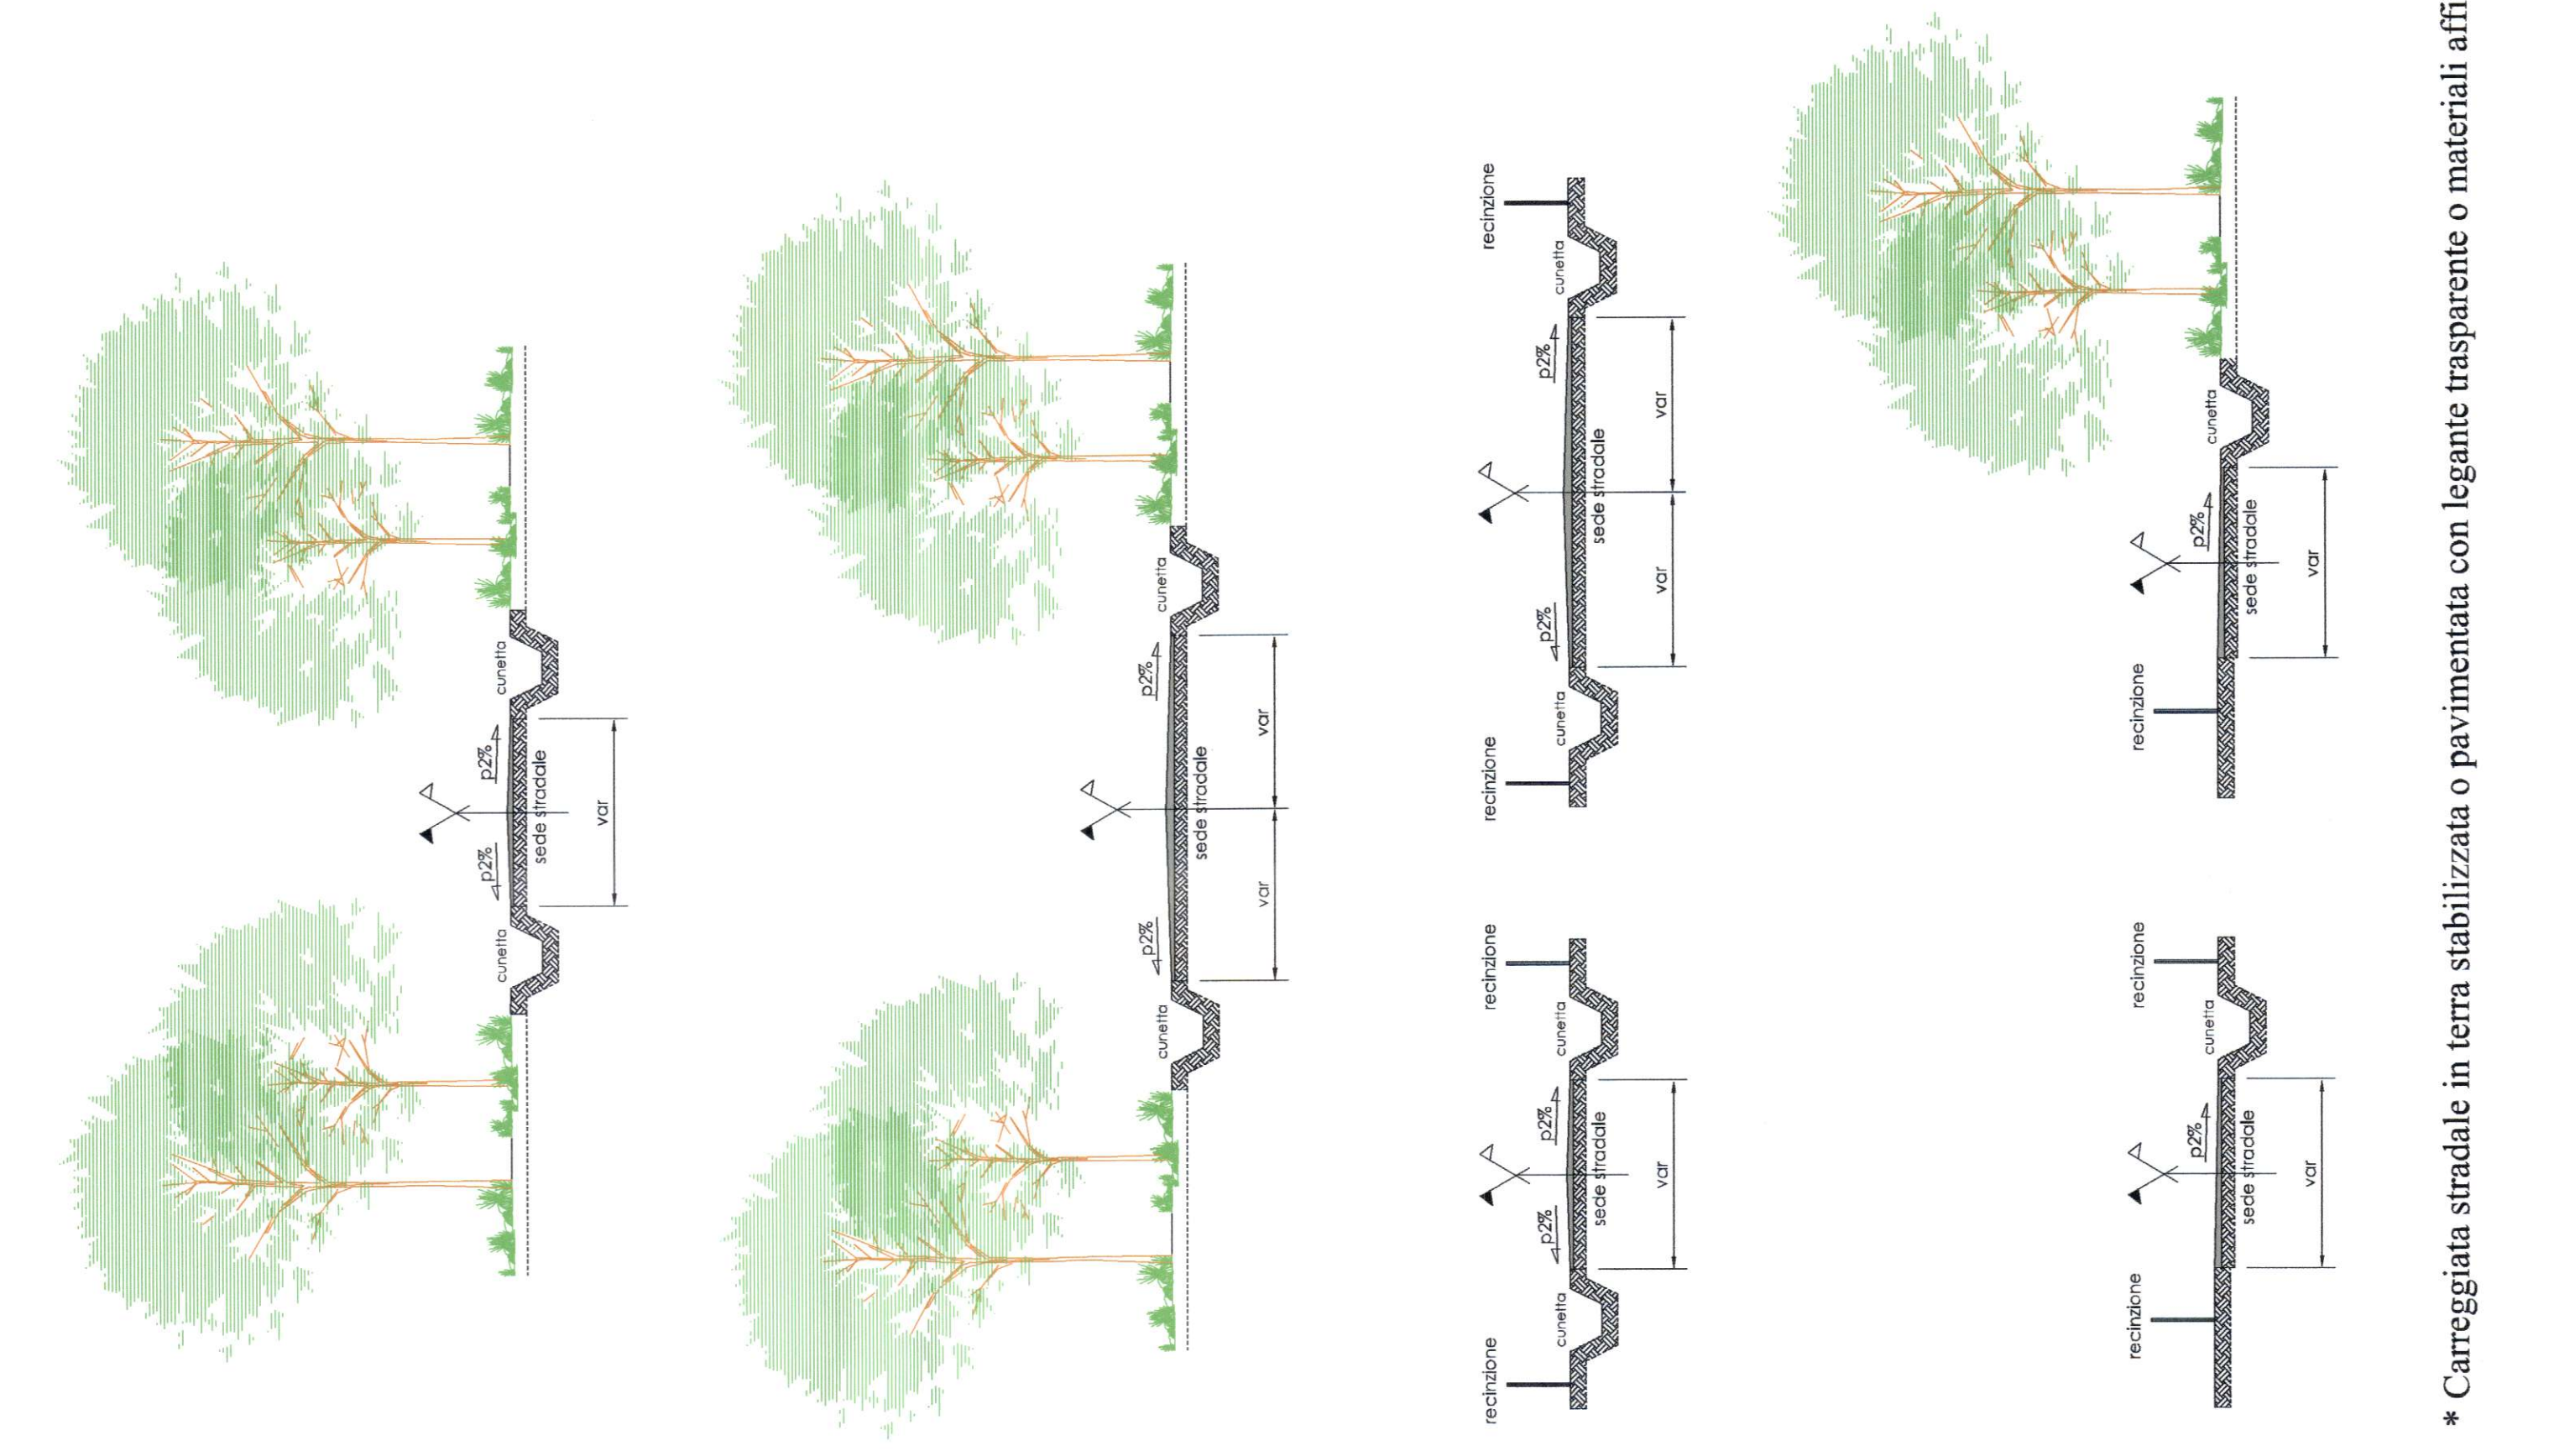


Sezioni stradali tipo - scala 1:100

* Carreggiata stradale in terra stabilizzata o pavimentata con legante trasparente o materiali affini



Completamento illuminazione pubblica

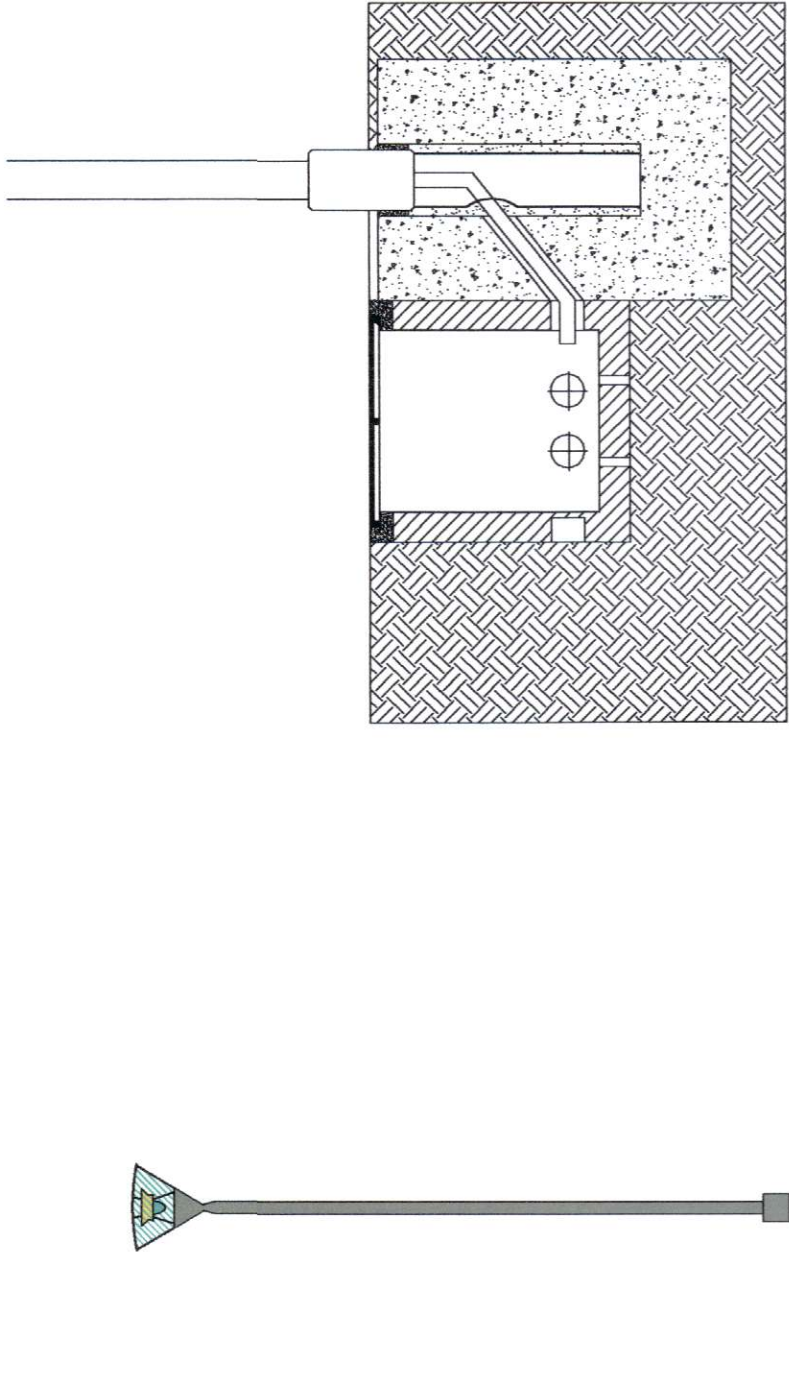

lampione tipo

sezione basamento

Studio Mura
Società di Ingegneria S.r.l.



COMUNE DI SANT'ANNA ARRESI

Titolo progetto
Piano di recupero
(Riqualificazione Edilizio-Urbanistica)
Località "IS PALAS"

Tavola
Progetto di completamento reti e infrastrut. varie

n. Tavola
REV.

T07
0

Scala
1:100
1:500

Data
Marzo 2010

I Commitenti
Sig.ra Valentina Ucheddu
Sig.ra Luciana Ucheddu

Il Progettista
Studio Mura S.r.l.
Direttore Ing. Fernando Mura
Società di Ingegneria s.r.l.
via S. Francesco d'Assisi, 18
09013 Sant'Anna Arresi (CA)
P.IVA n. 03018710928

Collaboratori
Dott. Geol. Roberta Maria Sama
Dott. Ing. I. Marco Mura
Dott. Ing. I. Fabio Zuddas