


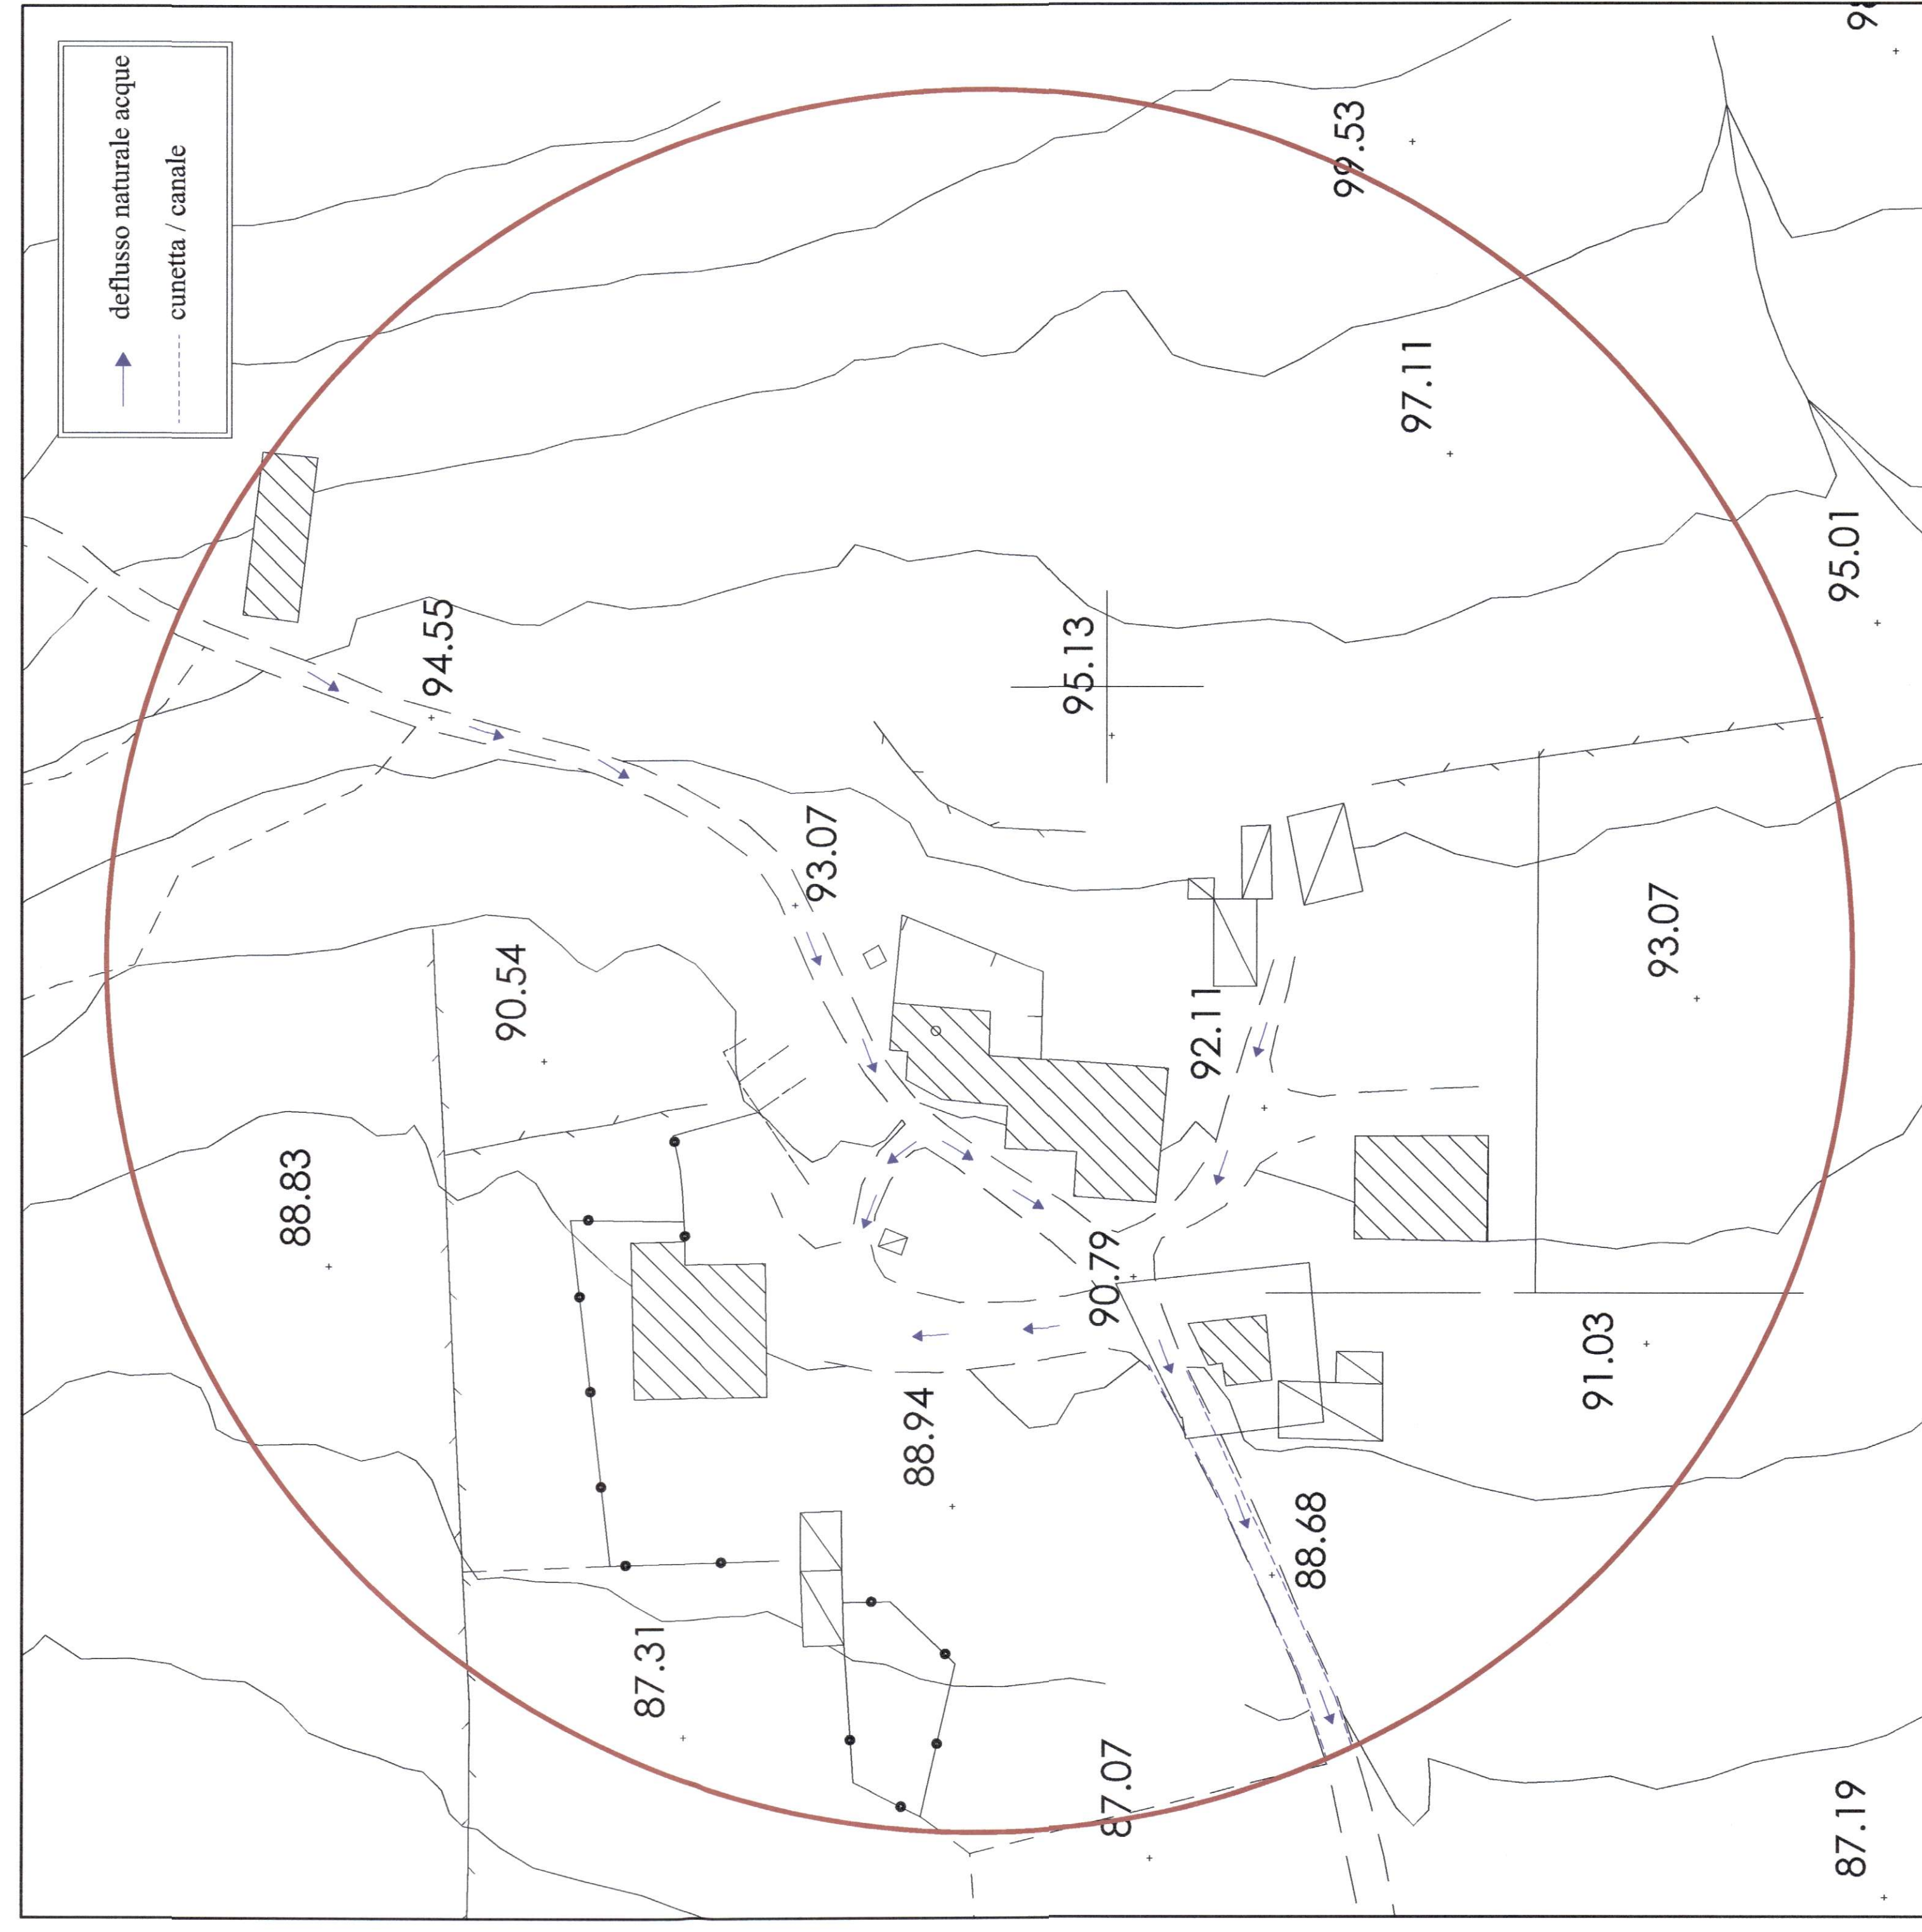

COMUNE DI SANT'ANNA ARRESI

<i>Titolo progetto</i> Piano di recupero (Riquilificazione Edilizio-Urbanistica) Località "SA CARRUBEDDA"	<i>Tavola</i> Reti e infrastrutture varie - stato di fatto	<i>n. Tavola</i> <i>REV.</i> T04 0
	<i>Scala</i> 1:500	<i>Il Progettista</i> Studio Mura S.r.l. Direttore Tecnico: Dott. Ing. Fernando Mura
<i>I Committenti</i> Sig. Giancarlo Vacca	<i>Collaboratori</i> Dott. Geol. Roberta Maria Sanna Dott. Ing. J. Marco Mura Dott. Ing. J. Fabio Zuddas	