
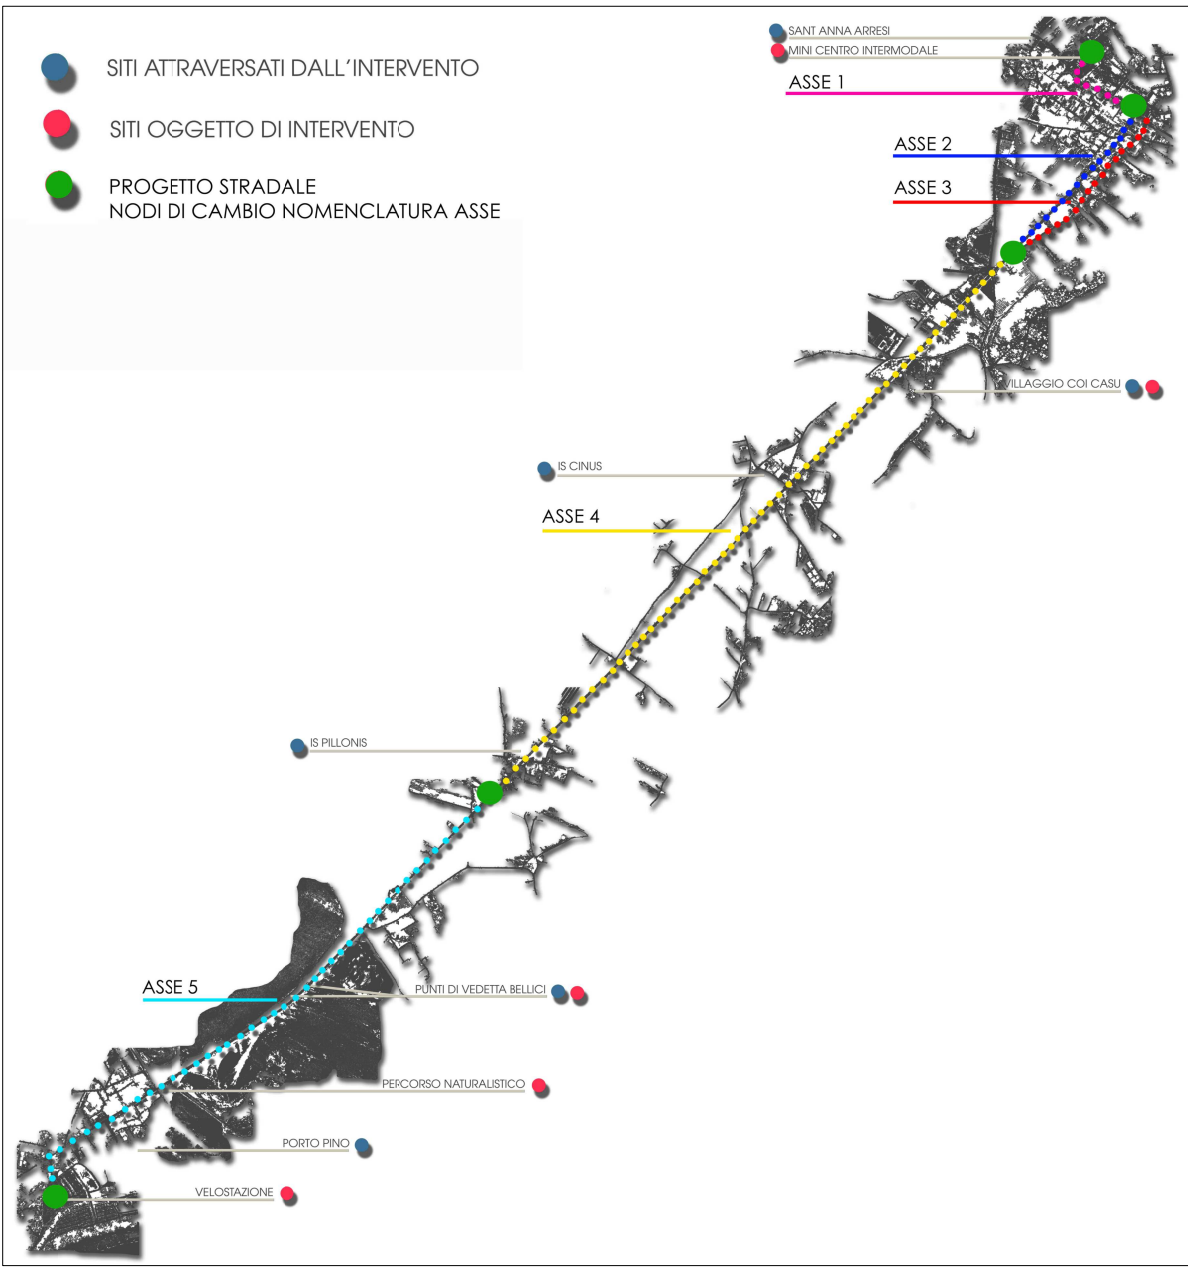


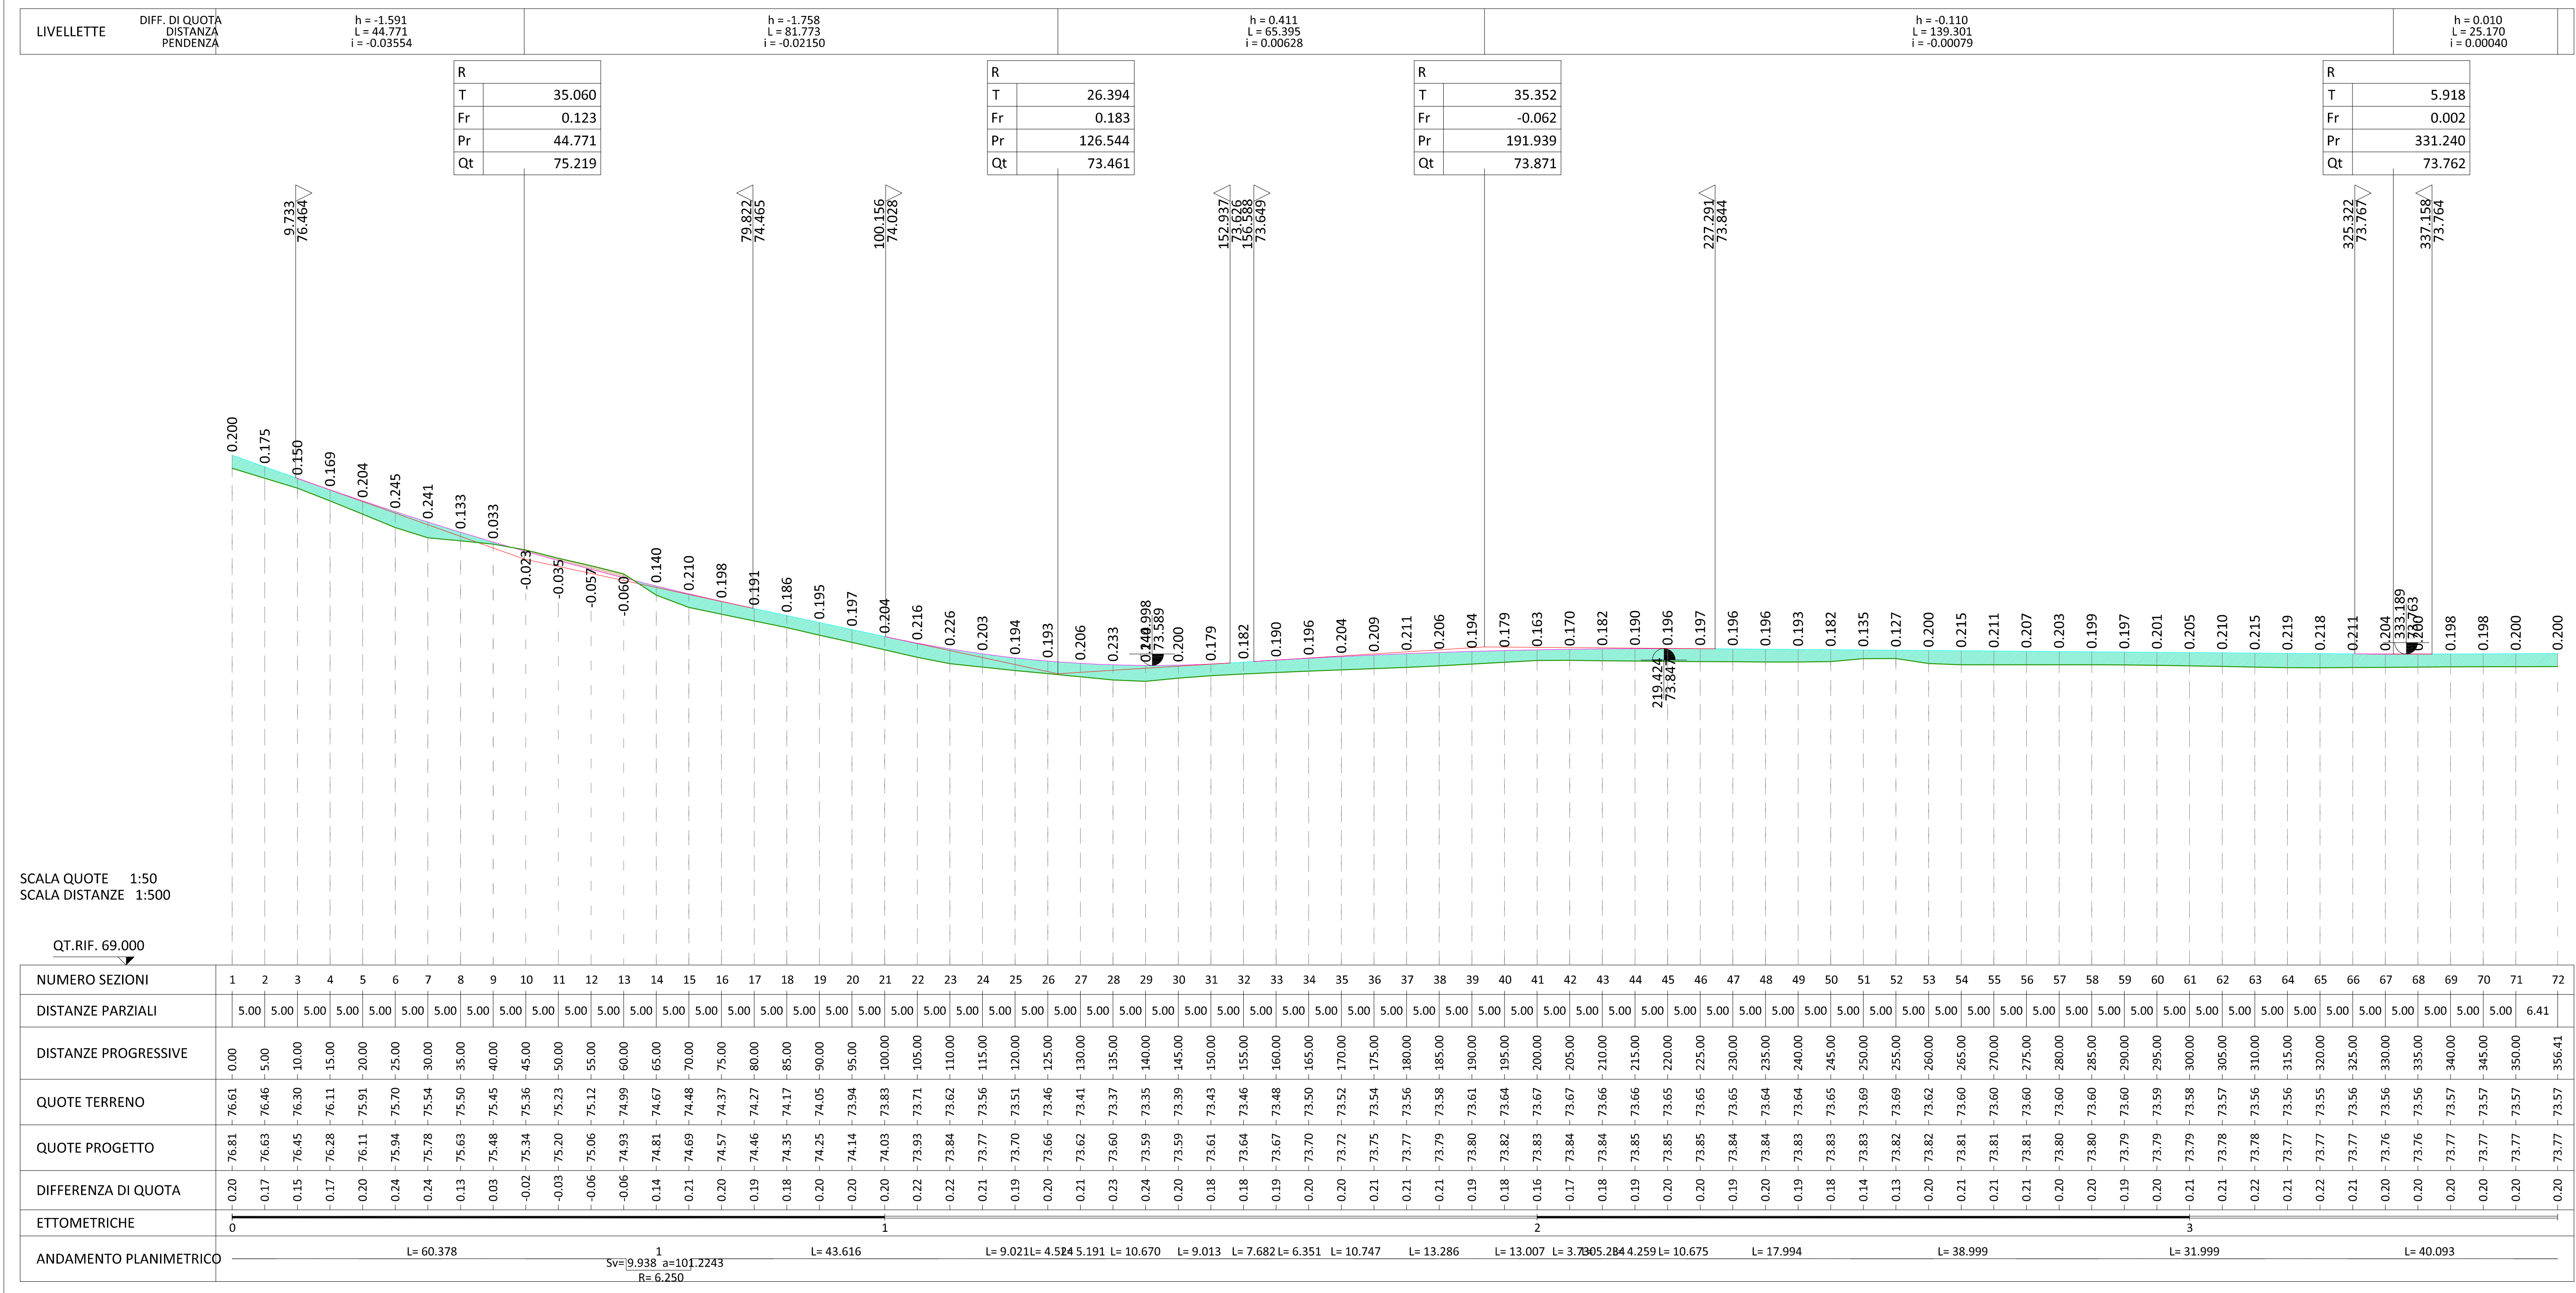

COMUNE DI SANT'ANNA ARRESI
PROVINCIA DI CARBONIA IGLESIA

**BANDO DI GARA A PROCEDURA APERTA
PER LA PROGETTAZIONE DEFINITIVA - ESECUTIVA E
L'ESECUZIONE DEI LAVORI PER LA REALIZZAZIONE
PISTA CICLABILE
DA SANT'ANNA ARRESI A PORTOPINO**
(art.53, comma 2, lett. c del d.lgs 12 aprile 2006, n.163)

C.I.G. 6664780E6E
CUP: C51B19000440001
CPV: 45233162-2

PROGETTO DEFINITIVO

ELABORATO	PROGETTO STRADALE
D-I-05-A	PROFILO LONGITUDINALE - ASSE 1

OFFERENTE	PROGETTISTI
-----------	-------------

SI.SCA Srl
Via del Lavoro 15
08100 Nuoro

Ing. Franco Rocca - Capogruppo
Ing. Davide Piana - Mandante
Arch. Antonio Deja - Mandante
Arch. Miriam Eugenia Cossu - Mandante
Arch. Andrea De Echer - Mandante
Ing. Massimiliano Mania - Mandante
Arch. P. Murru - Mandante- Giovane Professionista
Geol. Giovanni A. Atzeni - Mandante
Agronomo Valerio Bai - Mandante
Archeologo Nicole Desai - Mandante

SI.SCA S.r.l.
Via del Lavoro, 15 - 08100 Nuoro
P.IVA 04345400914
tel/fax 0784250089 - 0784270007 siasca@siasca.com www.siasca.com