



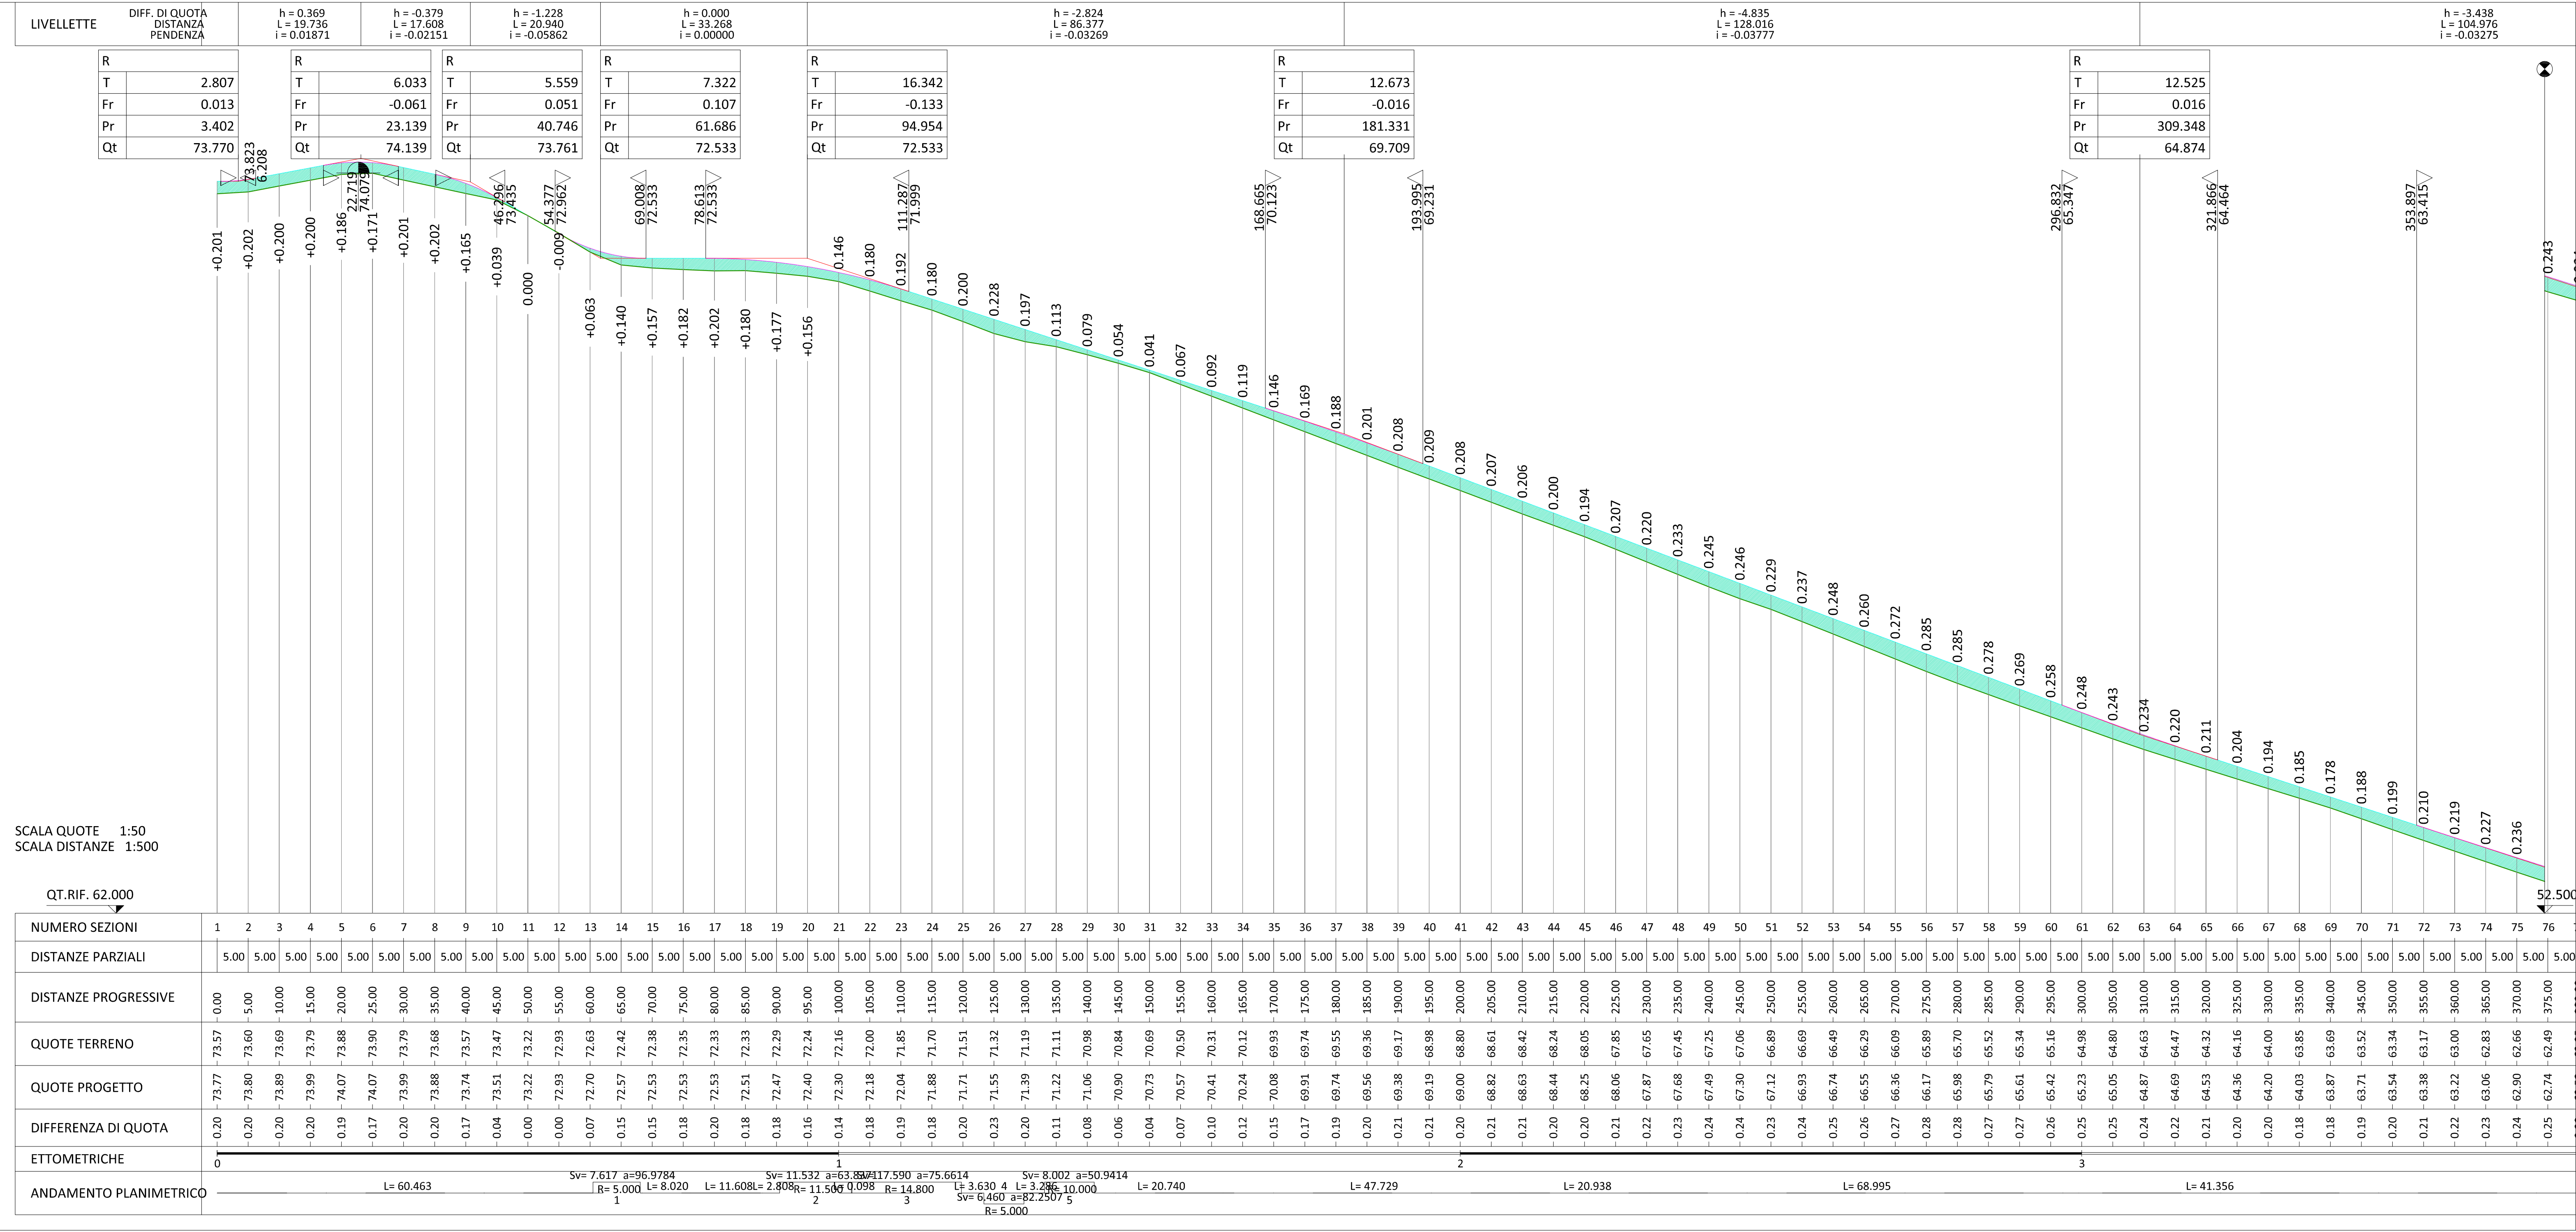


PROF.2A

PROF.2A

PROF.2B

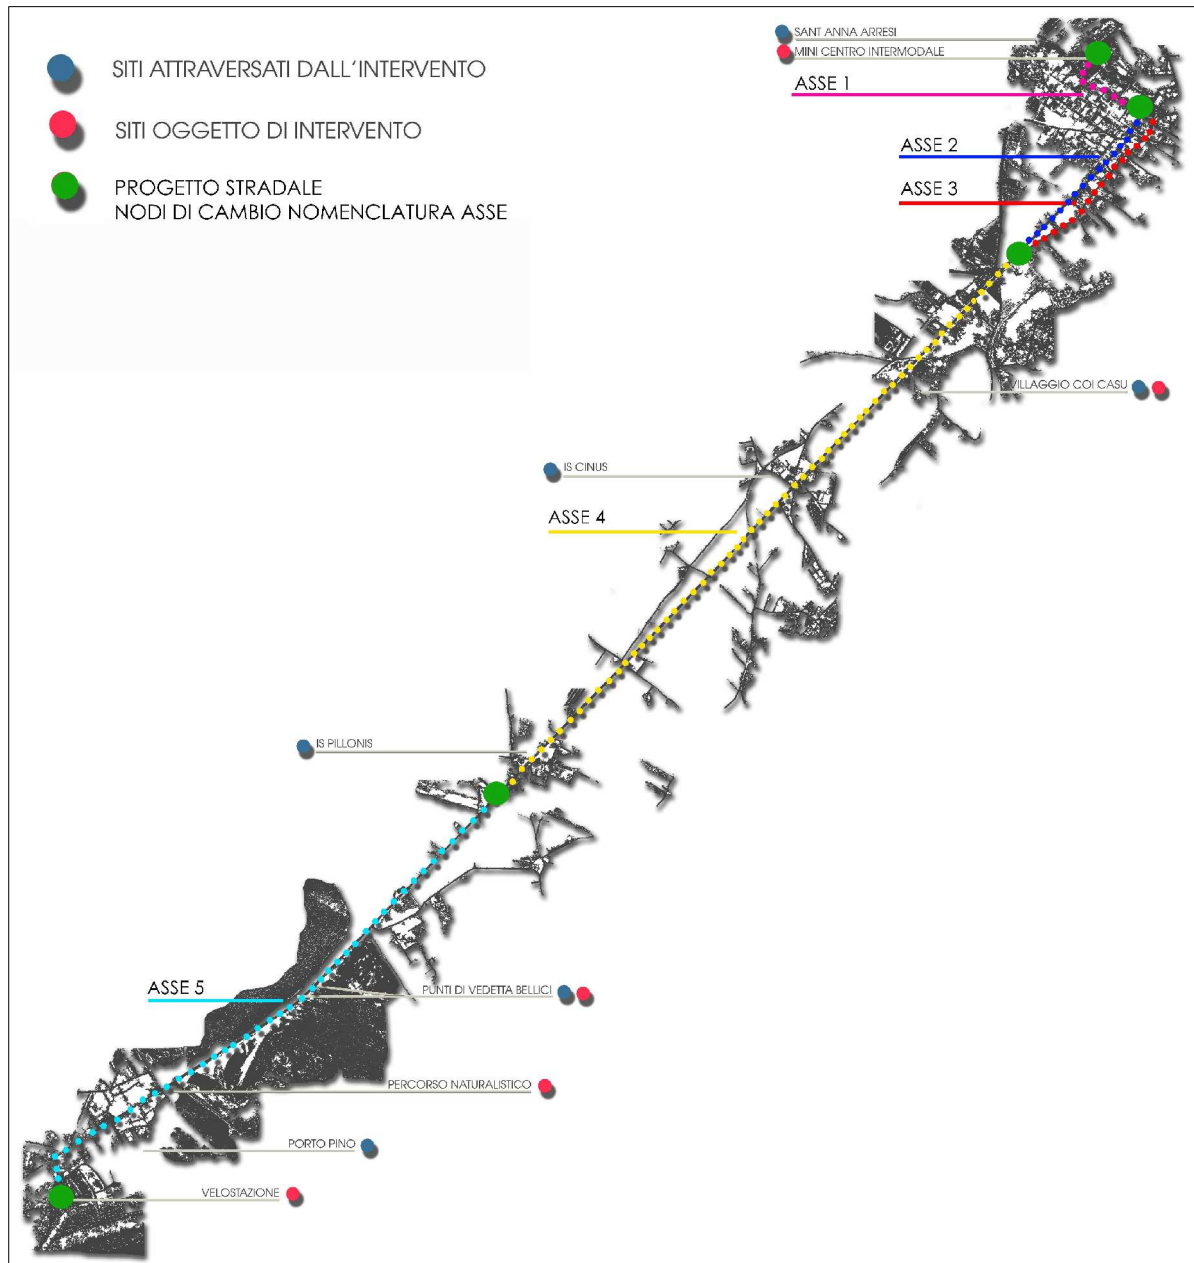

PROF.2B

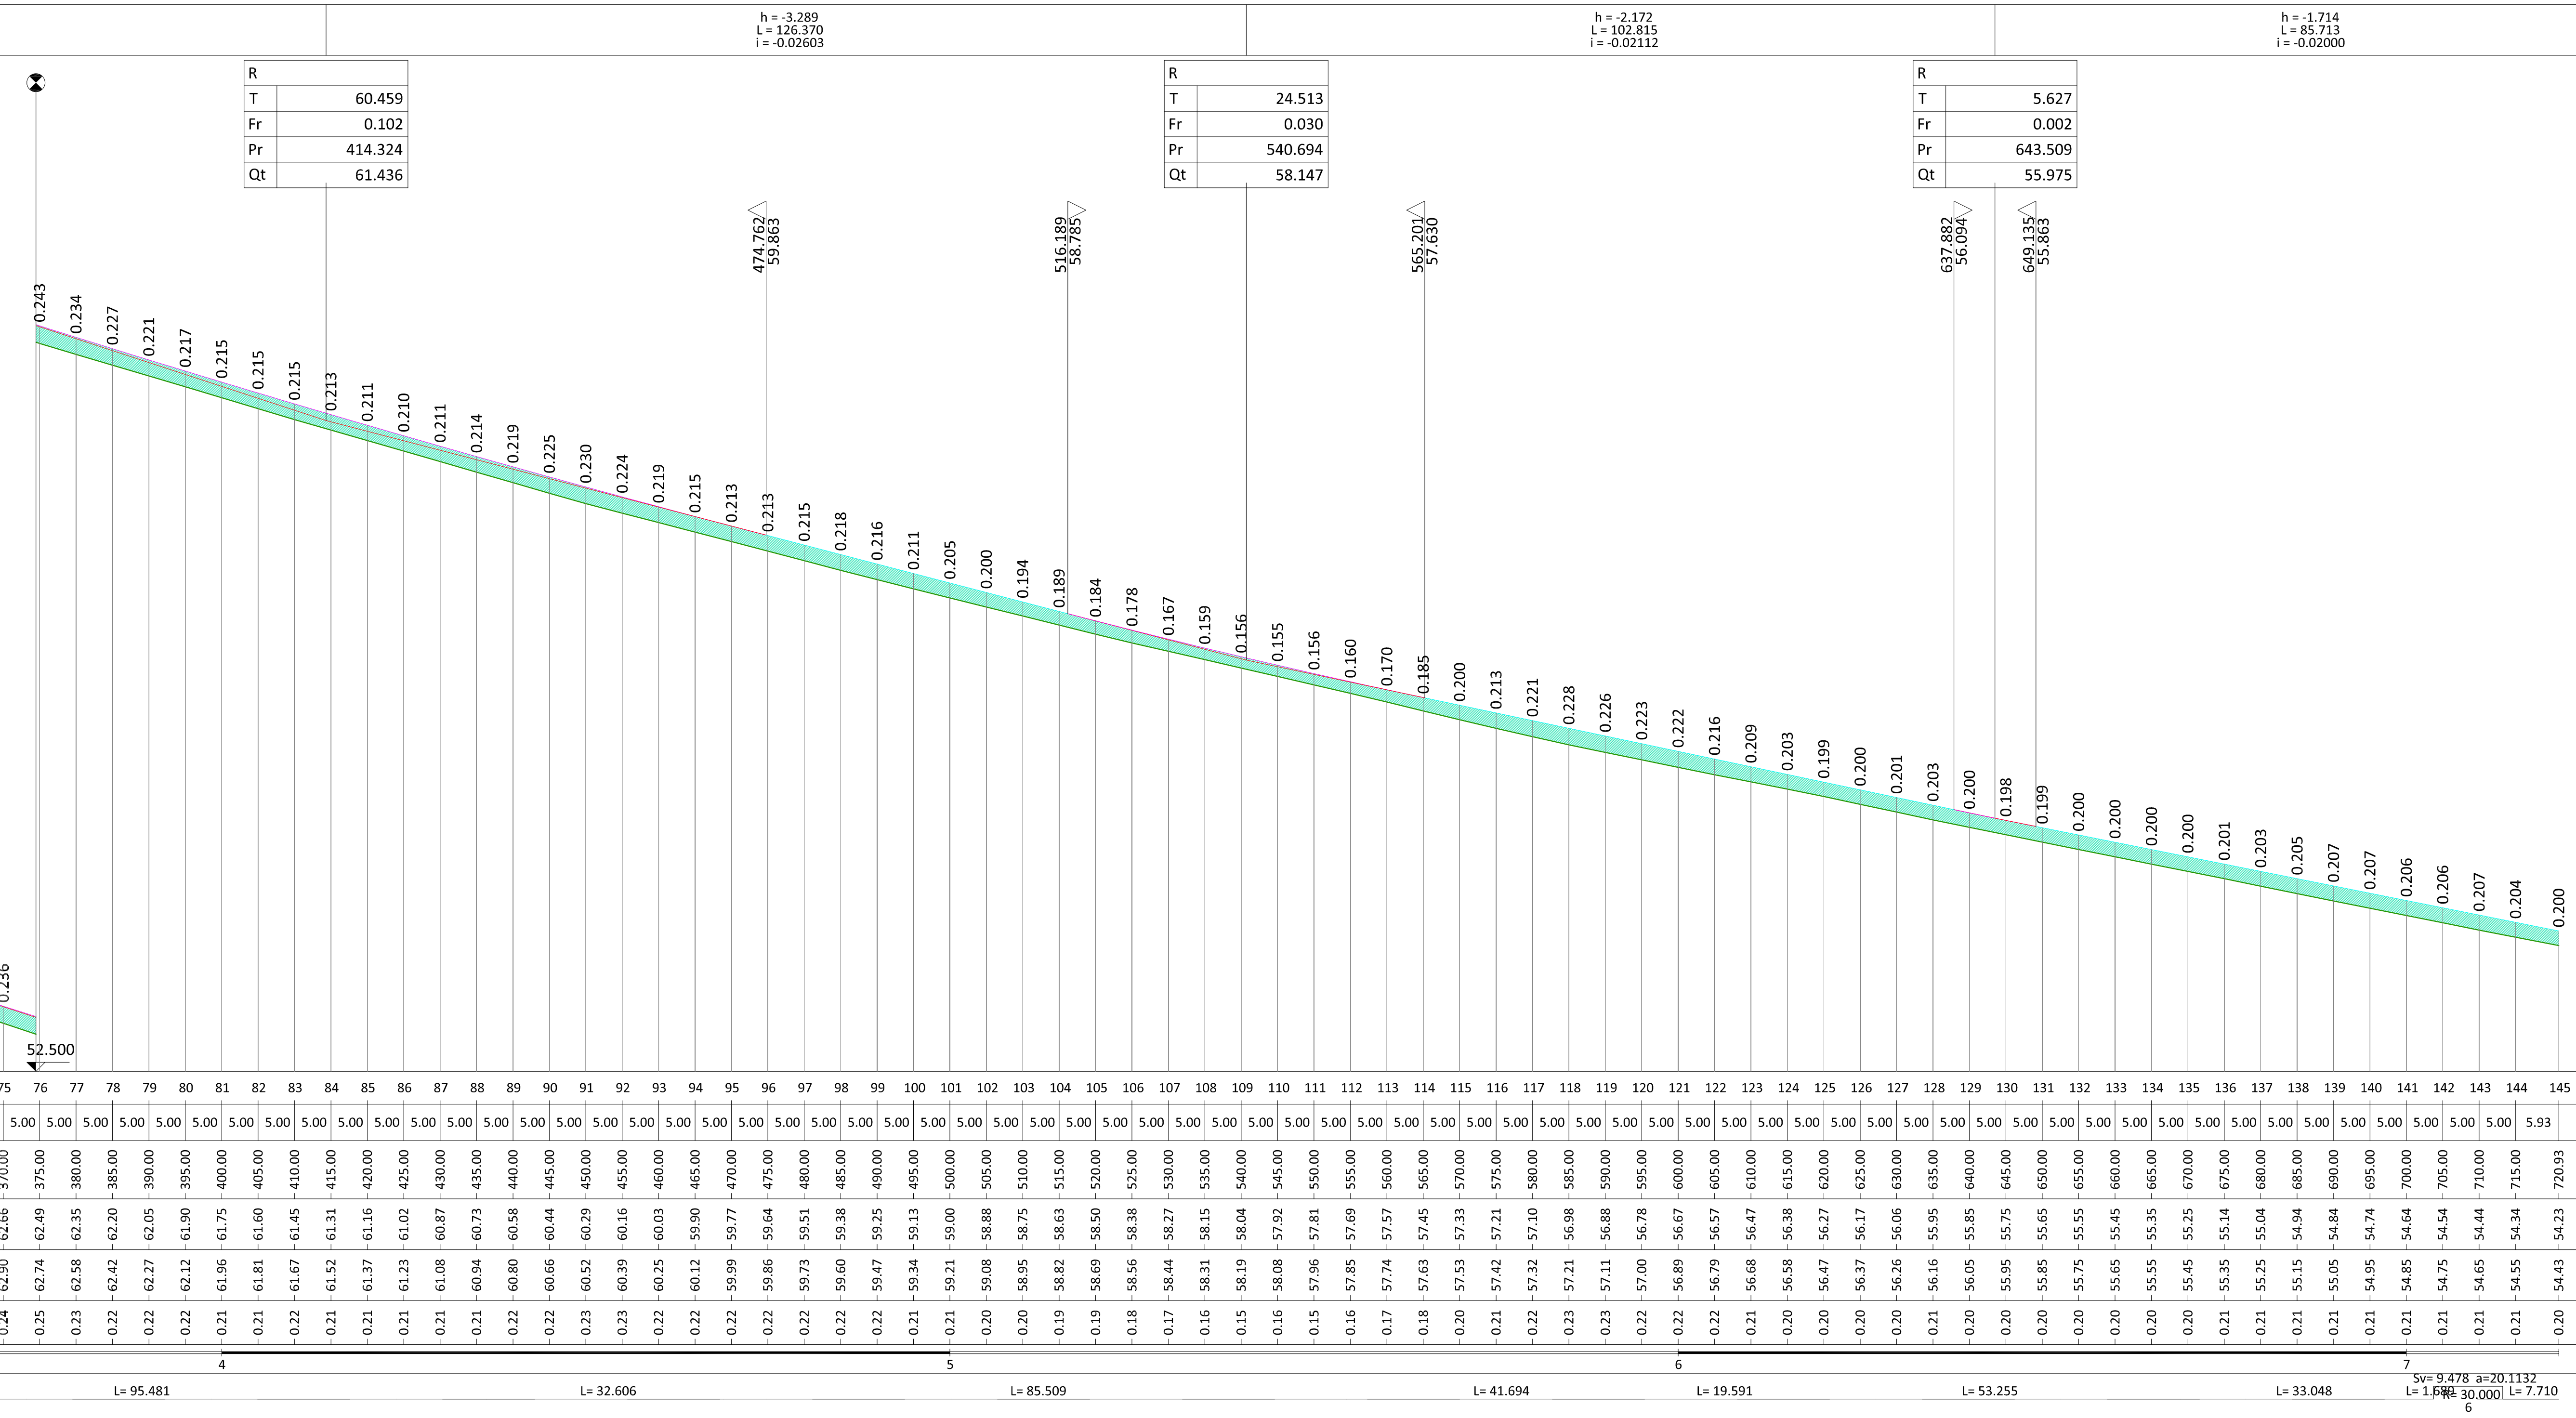

COMUNE DI SANT'ANNA ARRESI
PROVINCIA DI CARBONIA IGLESIAS

BANDO DI GARA A PROCEDURA APERTA
PER LA PROGETTAZIONE DEFINITIVA - ESECUTIVA E
L'ESECUZIONE DEI LAVORI PER LA REALIZZAZIONE
PISTA CICLABILE
DA SANT'ANNA ARRESI A PORTOPINO
(art.53, comma 2, lett. c del d.lgs 12 aprile 2006, n.163)

C.I.G. 6664780E6E
CUP: C51B15000440001
CPV: 45233162-2

PROGETTO DEFINITIVO

ELABORATO PROGETTO STRADALE
D-I-05-B PROFILO LONGITUDINALE - ASSE 2

OFFERENTE

PROGETTISTI

Si.Sca Srl
Via del Lavoro 15
08100 Nuoro

Ing. Franco Rocca - Capogruppo

Ing. Davide Pinna - Mordante

Arch. Antonio Dejas - Mordante

Arch. Miriam Eugenia Cosu - Mordante

Arch. Andrea De Eccher - Mordante

Ing. Massimiliano Manie - Mordante

Arch. P. Murru - Mordante: Giovane Professionista

Geol. Giovanni A. Atzeni - Mordante

Agronomo Valerio Bai - Mordante

Archeologo Nicola Dessi - Mordante

Si.Sca S.r.l.

Via del Lavoro 15 - 08100 Nuoro

P. IVA 01142410934

tel. 079/2425508 - 079/2425507 fax 079/2425508 email: info@sisca.it