



COMUNE DI SANT'ANNA ARRESI
Provincia di Carbonia Iglesias
Servizio Tecnico Settore LL.PP.
Piazza Aldo Moro 1 - 09023 - SANT'ANNA ARRESI
email: progetto@comune.santannaarresi.it o per: servizio@comune.santannaarresi.it
tel. 0783.366232/233 - fax 0783.366234

BANDO DI GARA A PROCEDURA APERTA
PER LA PROGETTAZIONE DEFINITIVA - ESECUTIVA
E L'ESECUZIONE DEI LAVORI PER LA REALIZZAZIONE
DELLA PISTA CICLABILE
DA SANT'ANNA ARRESI A PORTOPINO

**BANDO DI GARA A PROCEDURA APERTA
PER LA PROGETTAZIONE DEFINITIVA - ESECUTIVA E
L'ESECUZIONE DEI LAVORI PER LA REALIZZAZIONE
PISTA CICLABILE
DA SANT'ANNA ARRESI A PORTOPINO**
(art.53, comma 2, lett. c del d.lgs 12 aprile 2006, n.163)

C.I.G. 6664780E6E
CUP: C51B15000440001
CPV: 45233162-2

PROGETTO DEFINITIVO

ELABORATO	PROGETTO ARCHITETTONICO
DJ02A	STAZIONE DI PARTENZA PLANIMETRIA

OFFERENTE

SI.Sca Srl
Via del Lavoro 15
08100 Nuoro

PROGETTISTI

Ing. Franco Rocca - Capogruppo
Ing. Davide Pinna - Mandante
Arch. Antonio Dejua - Mandante
Arch. Miriam Eugenia Cossu - Mandante
Arch. Andrea De Eccher - Mandante
Ing. Massimiliano Manis - Mandante
Arch. P. Murru - Mandante - Giovane Professionista
Geol. Giovanni A. Atzeni - Mandante
Agronomo Valerio Boi - Mandante
Archeologo Nicola Dessi - Mandante

S.I.SCA. S.r.l.

Via del Lavoro, 15 - 08100 Nuoro
P. IVA 03342650916
tel/fax 0784255069 - 0784709007 siasca@hotmail.com siasca@arubapes.it

LEGENDA


CARTOGRAFIA

Quote Cartografia CTR	+ 76.35
Quote Cartografia Rilievo	+ 76.89
Graficizzazione Rilievo	
Quote Cartografia Progetto	+ 76.89

PROGETTO ARCHITETTONICO

Pista Ciclabile	01
Alberi Fotovoltaici	02
Stallo di sosta e ricarica auto elettriche	03
Rastrelliere per biciclette	04
Giochi per bambini	05
Punto Info / Biglietteria / Bike sharing / Car Sharing	06
Servizio Donna / Disabile	07
Servizio Uomo / Disabile	08
Stallo di sosta autobus	09
Piazzola di attesa autobus	10
Pensilina di attesa autobus	11
Marciapiede	12
Verde Urbano	13

PROGETTO ARCHITETTONICO - STAZIONE SANT'ANNA ARRESI

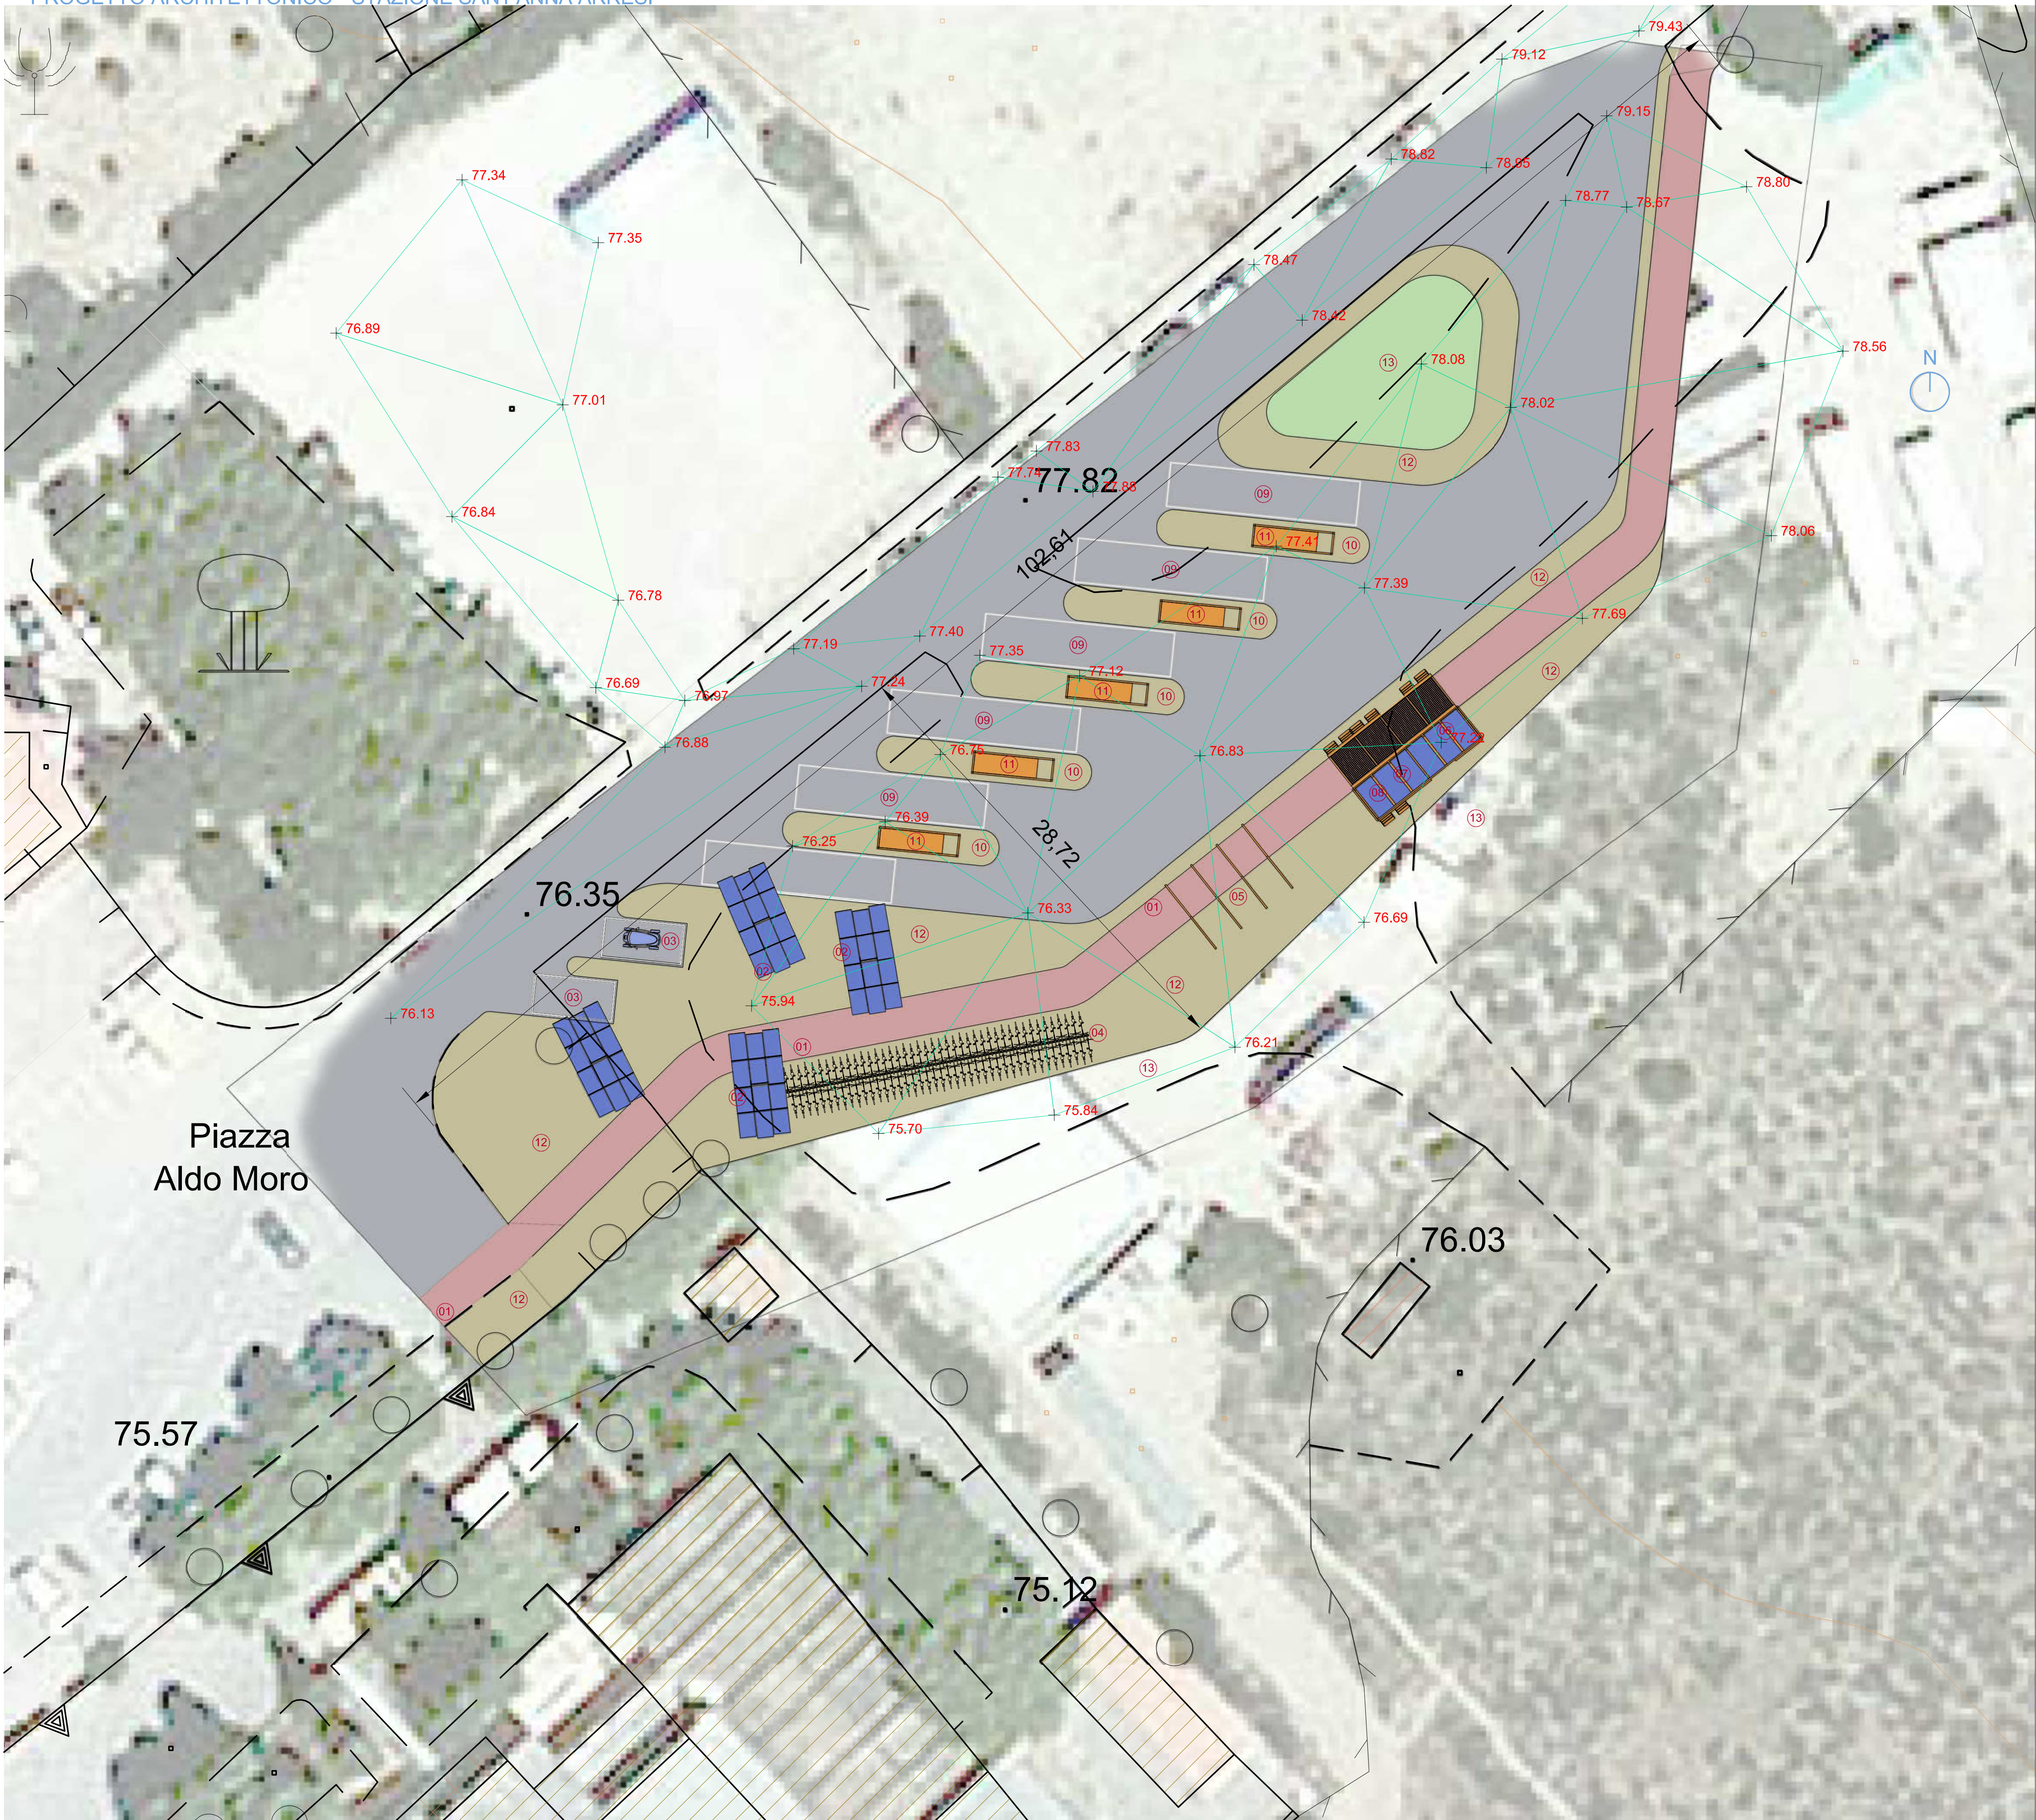

SANT'ANNA ARRESI STAZIONE DI PARTENZA PLANIMETRIA scala 1:200