

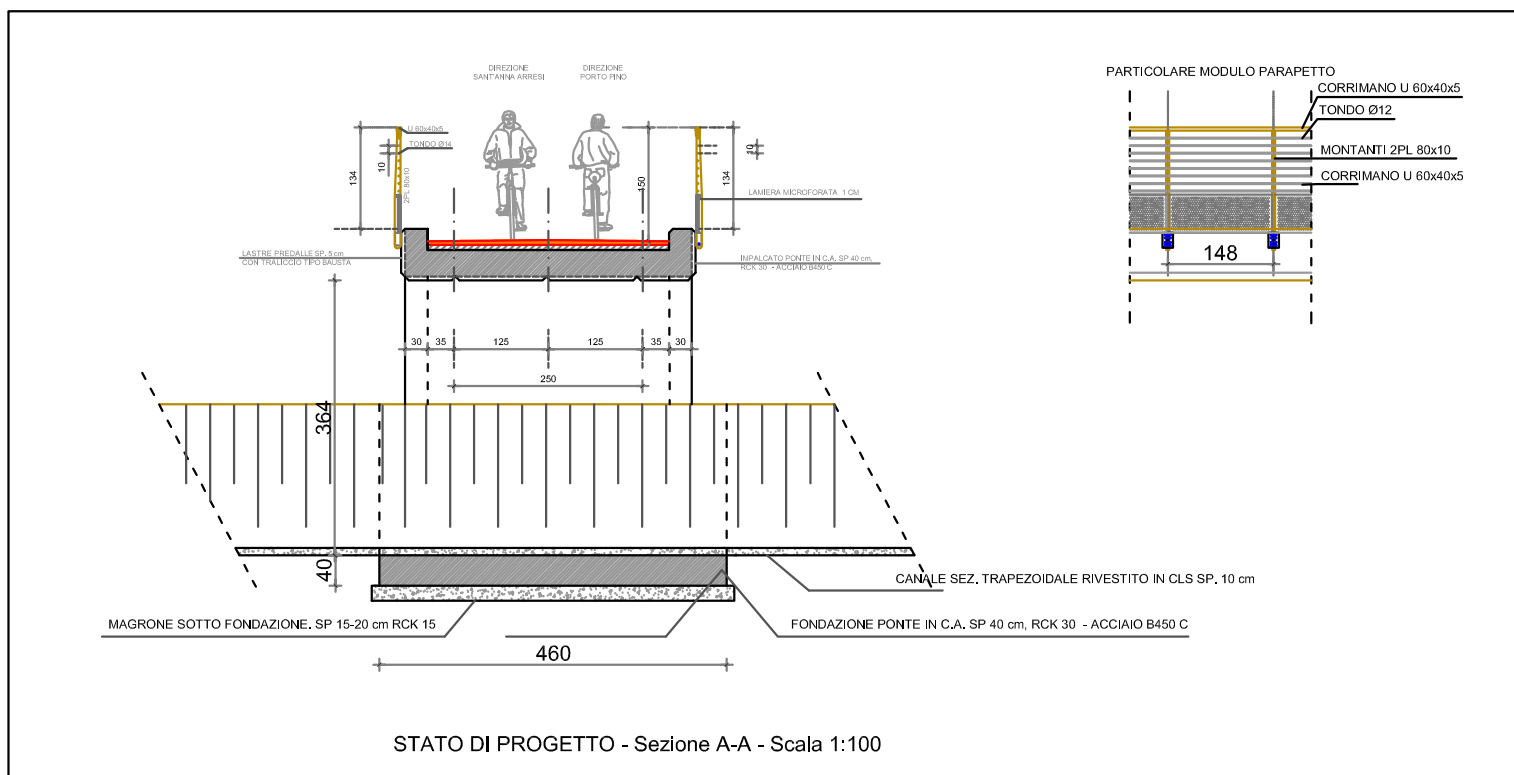
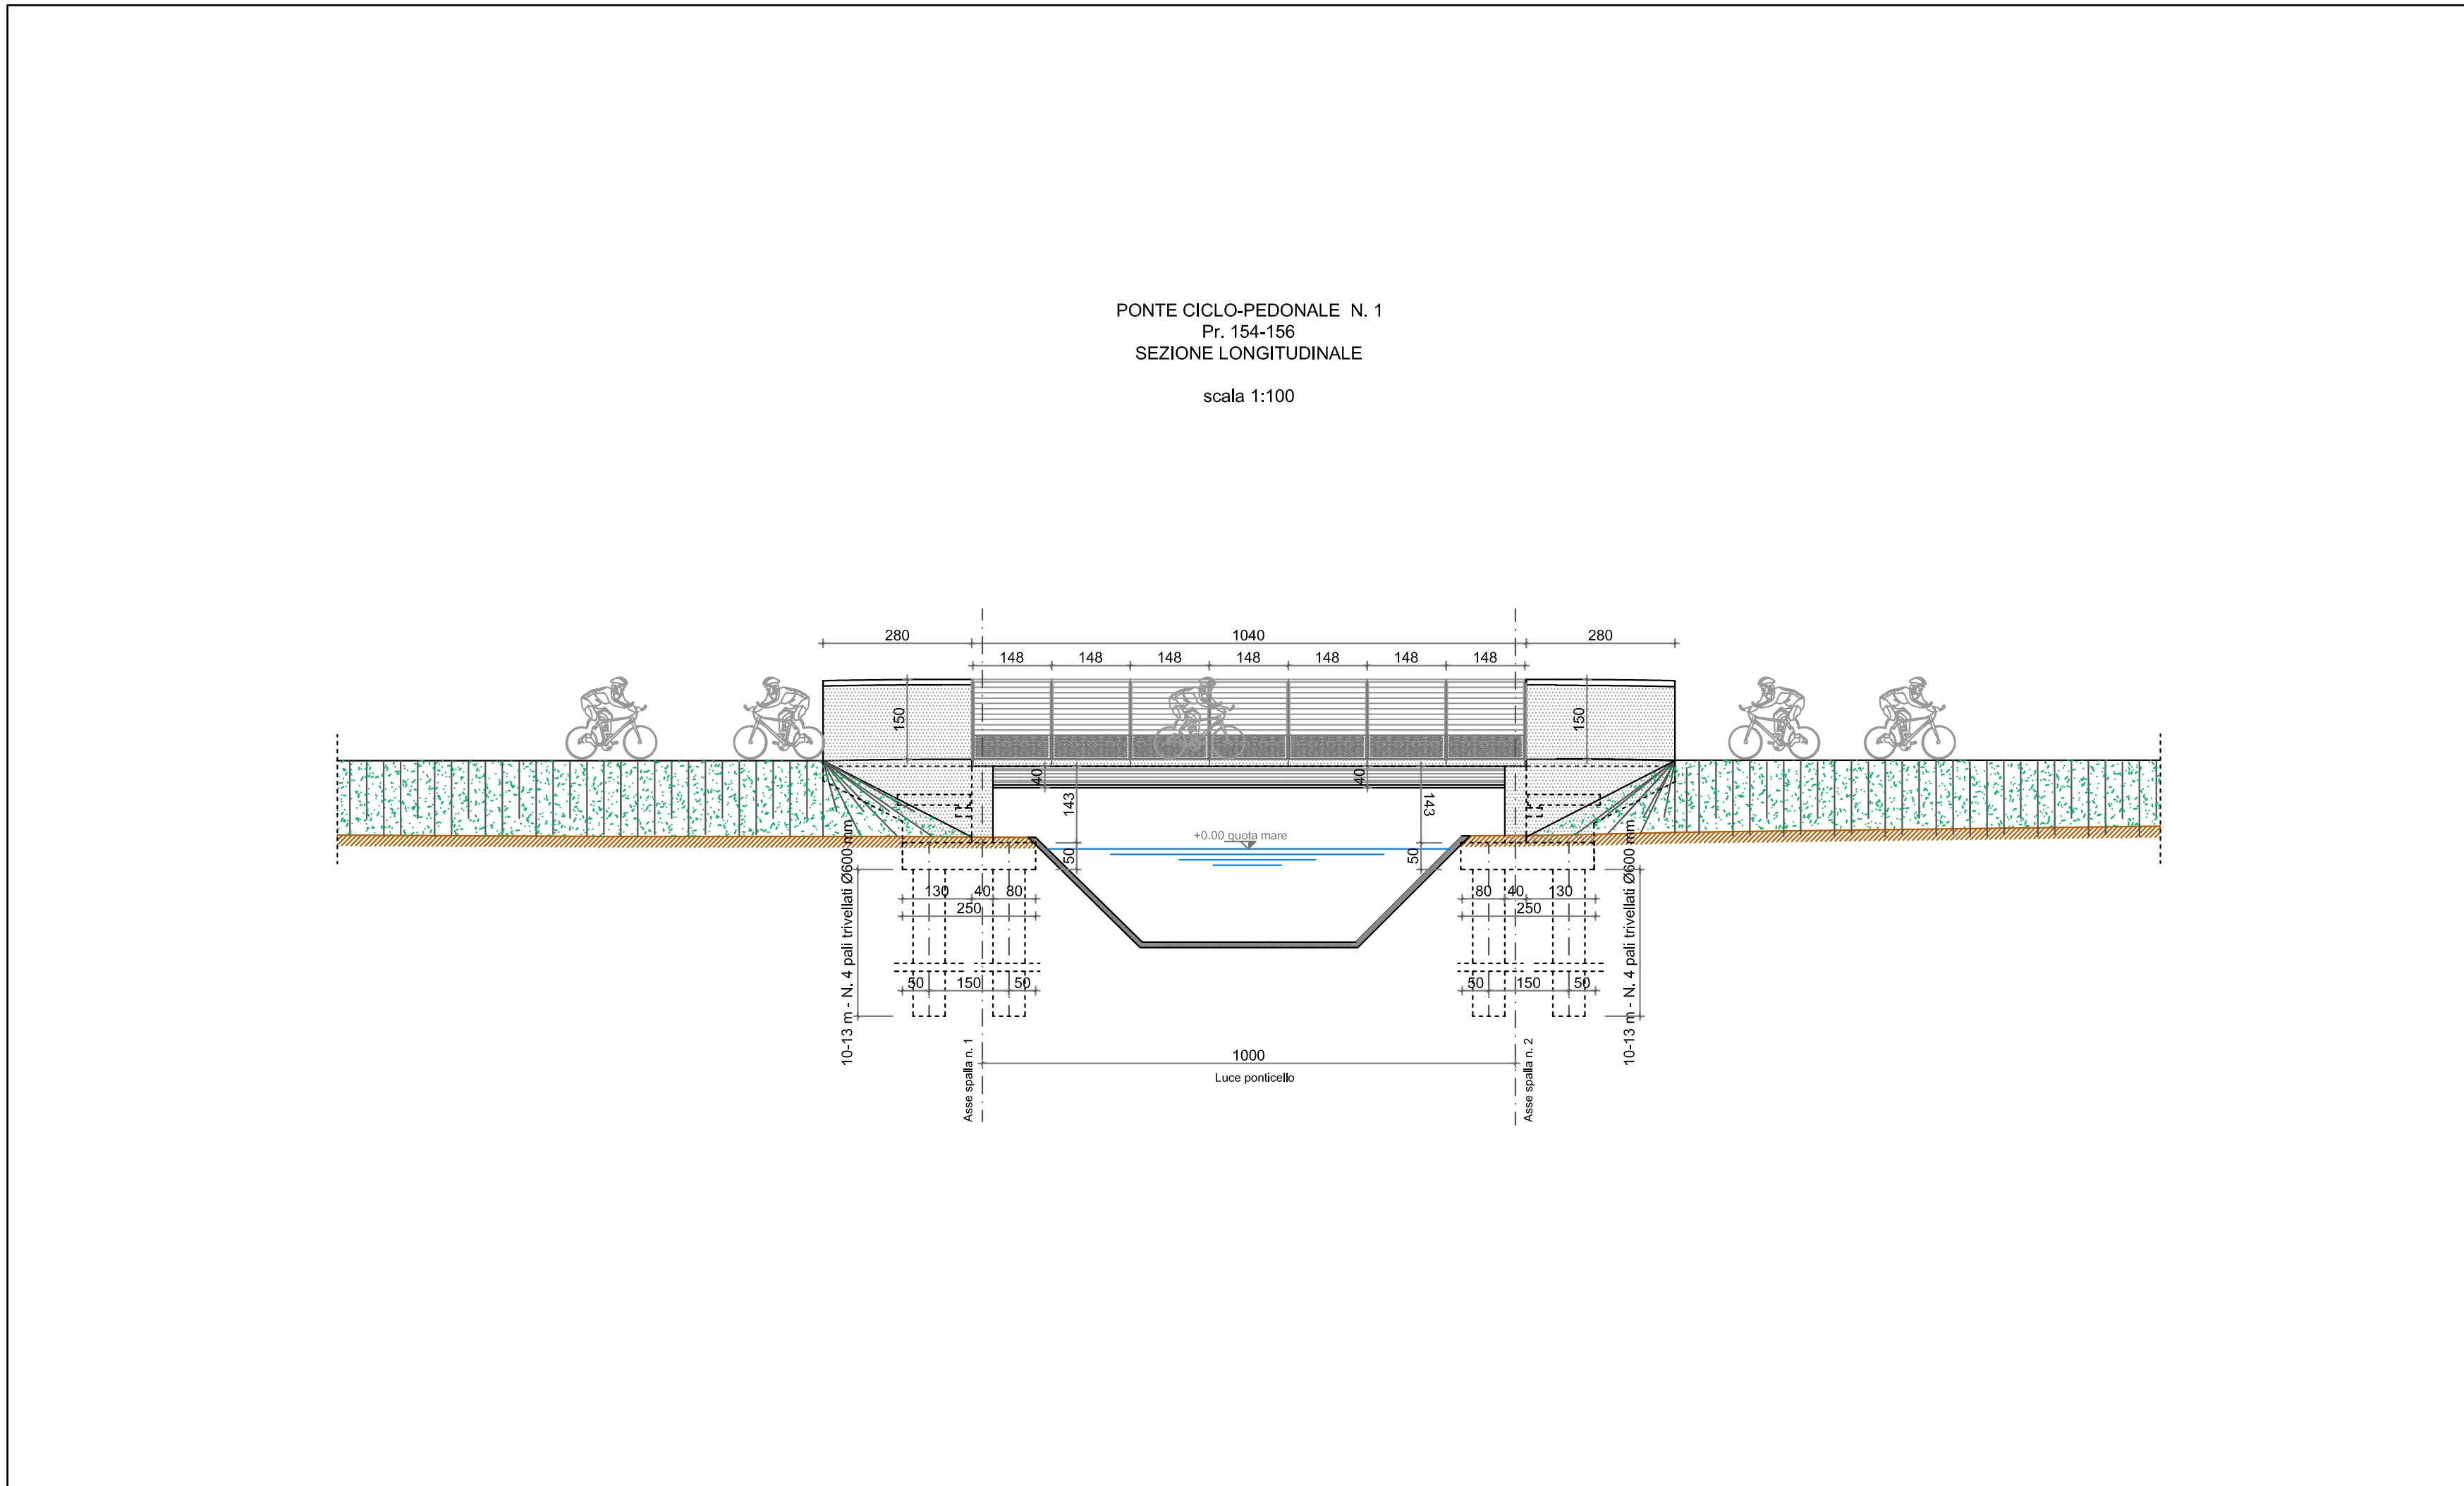
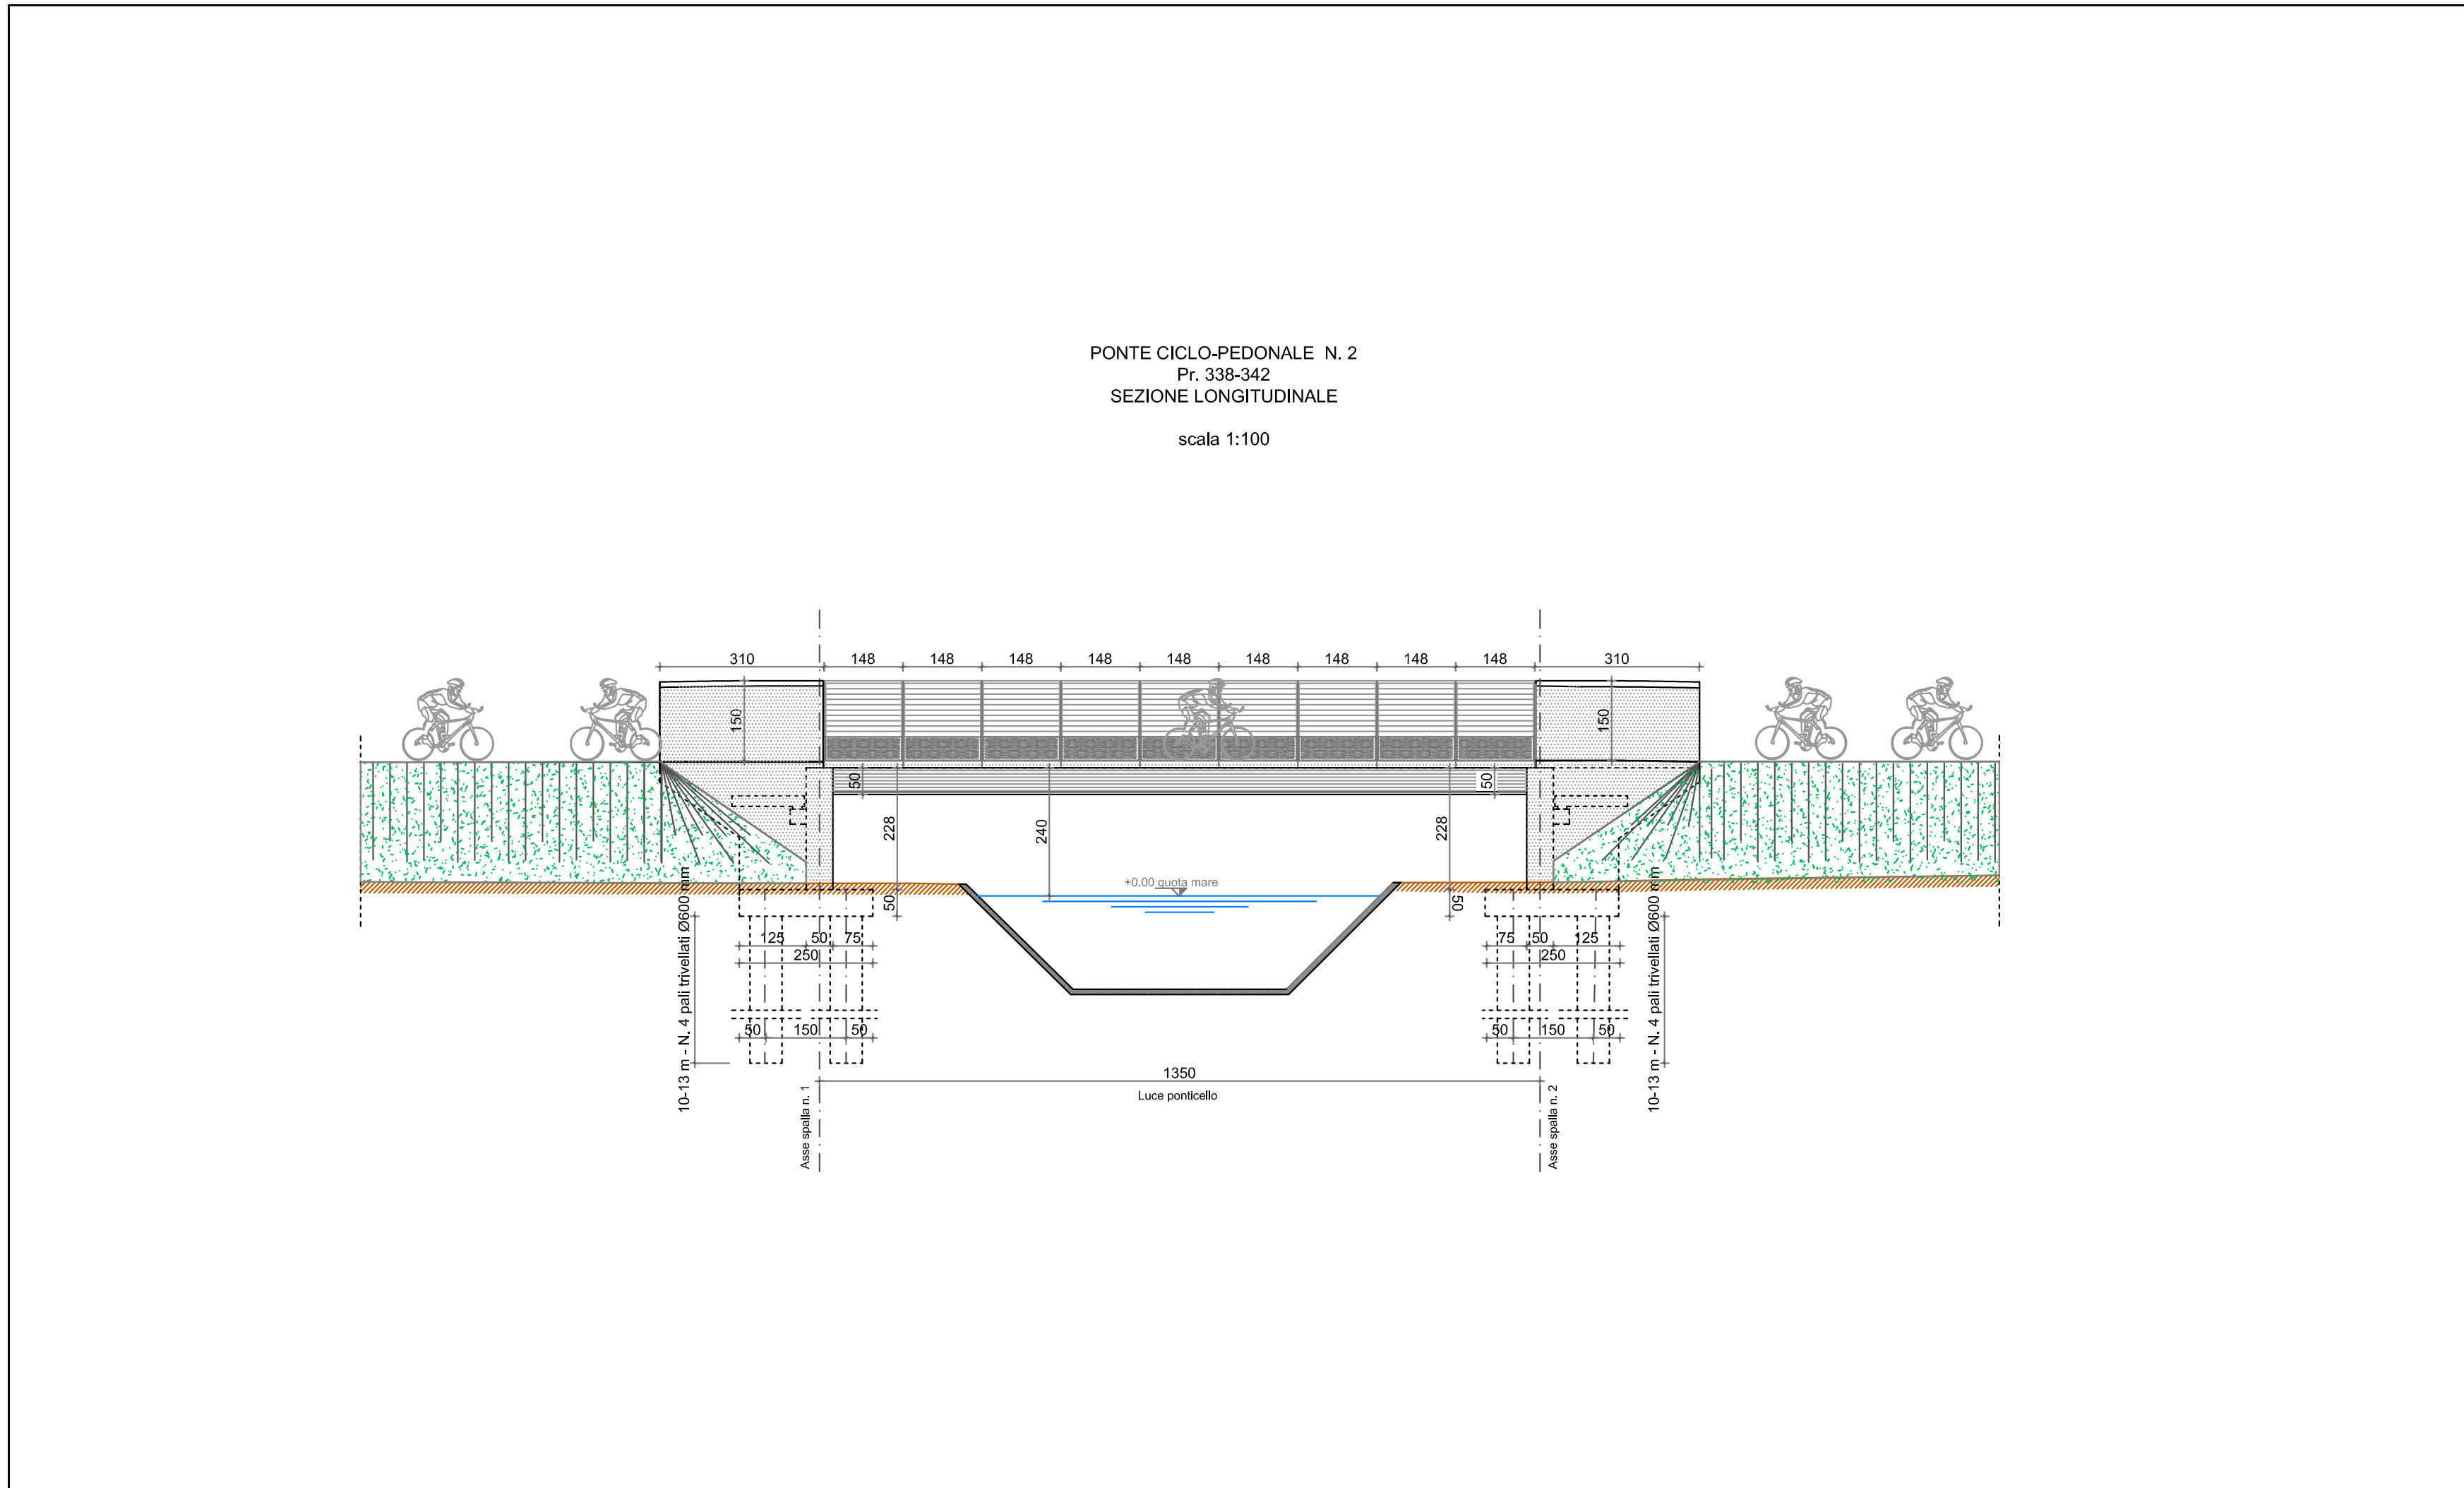
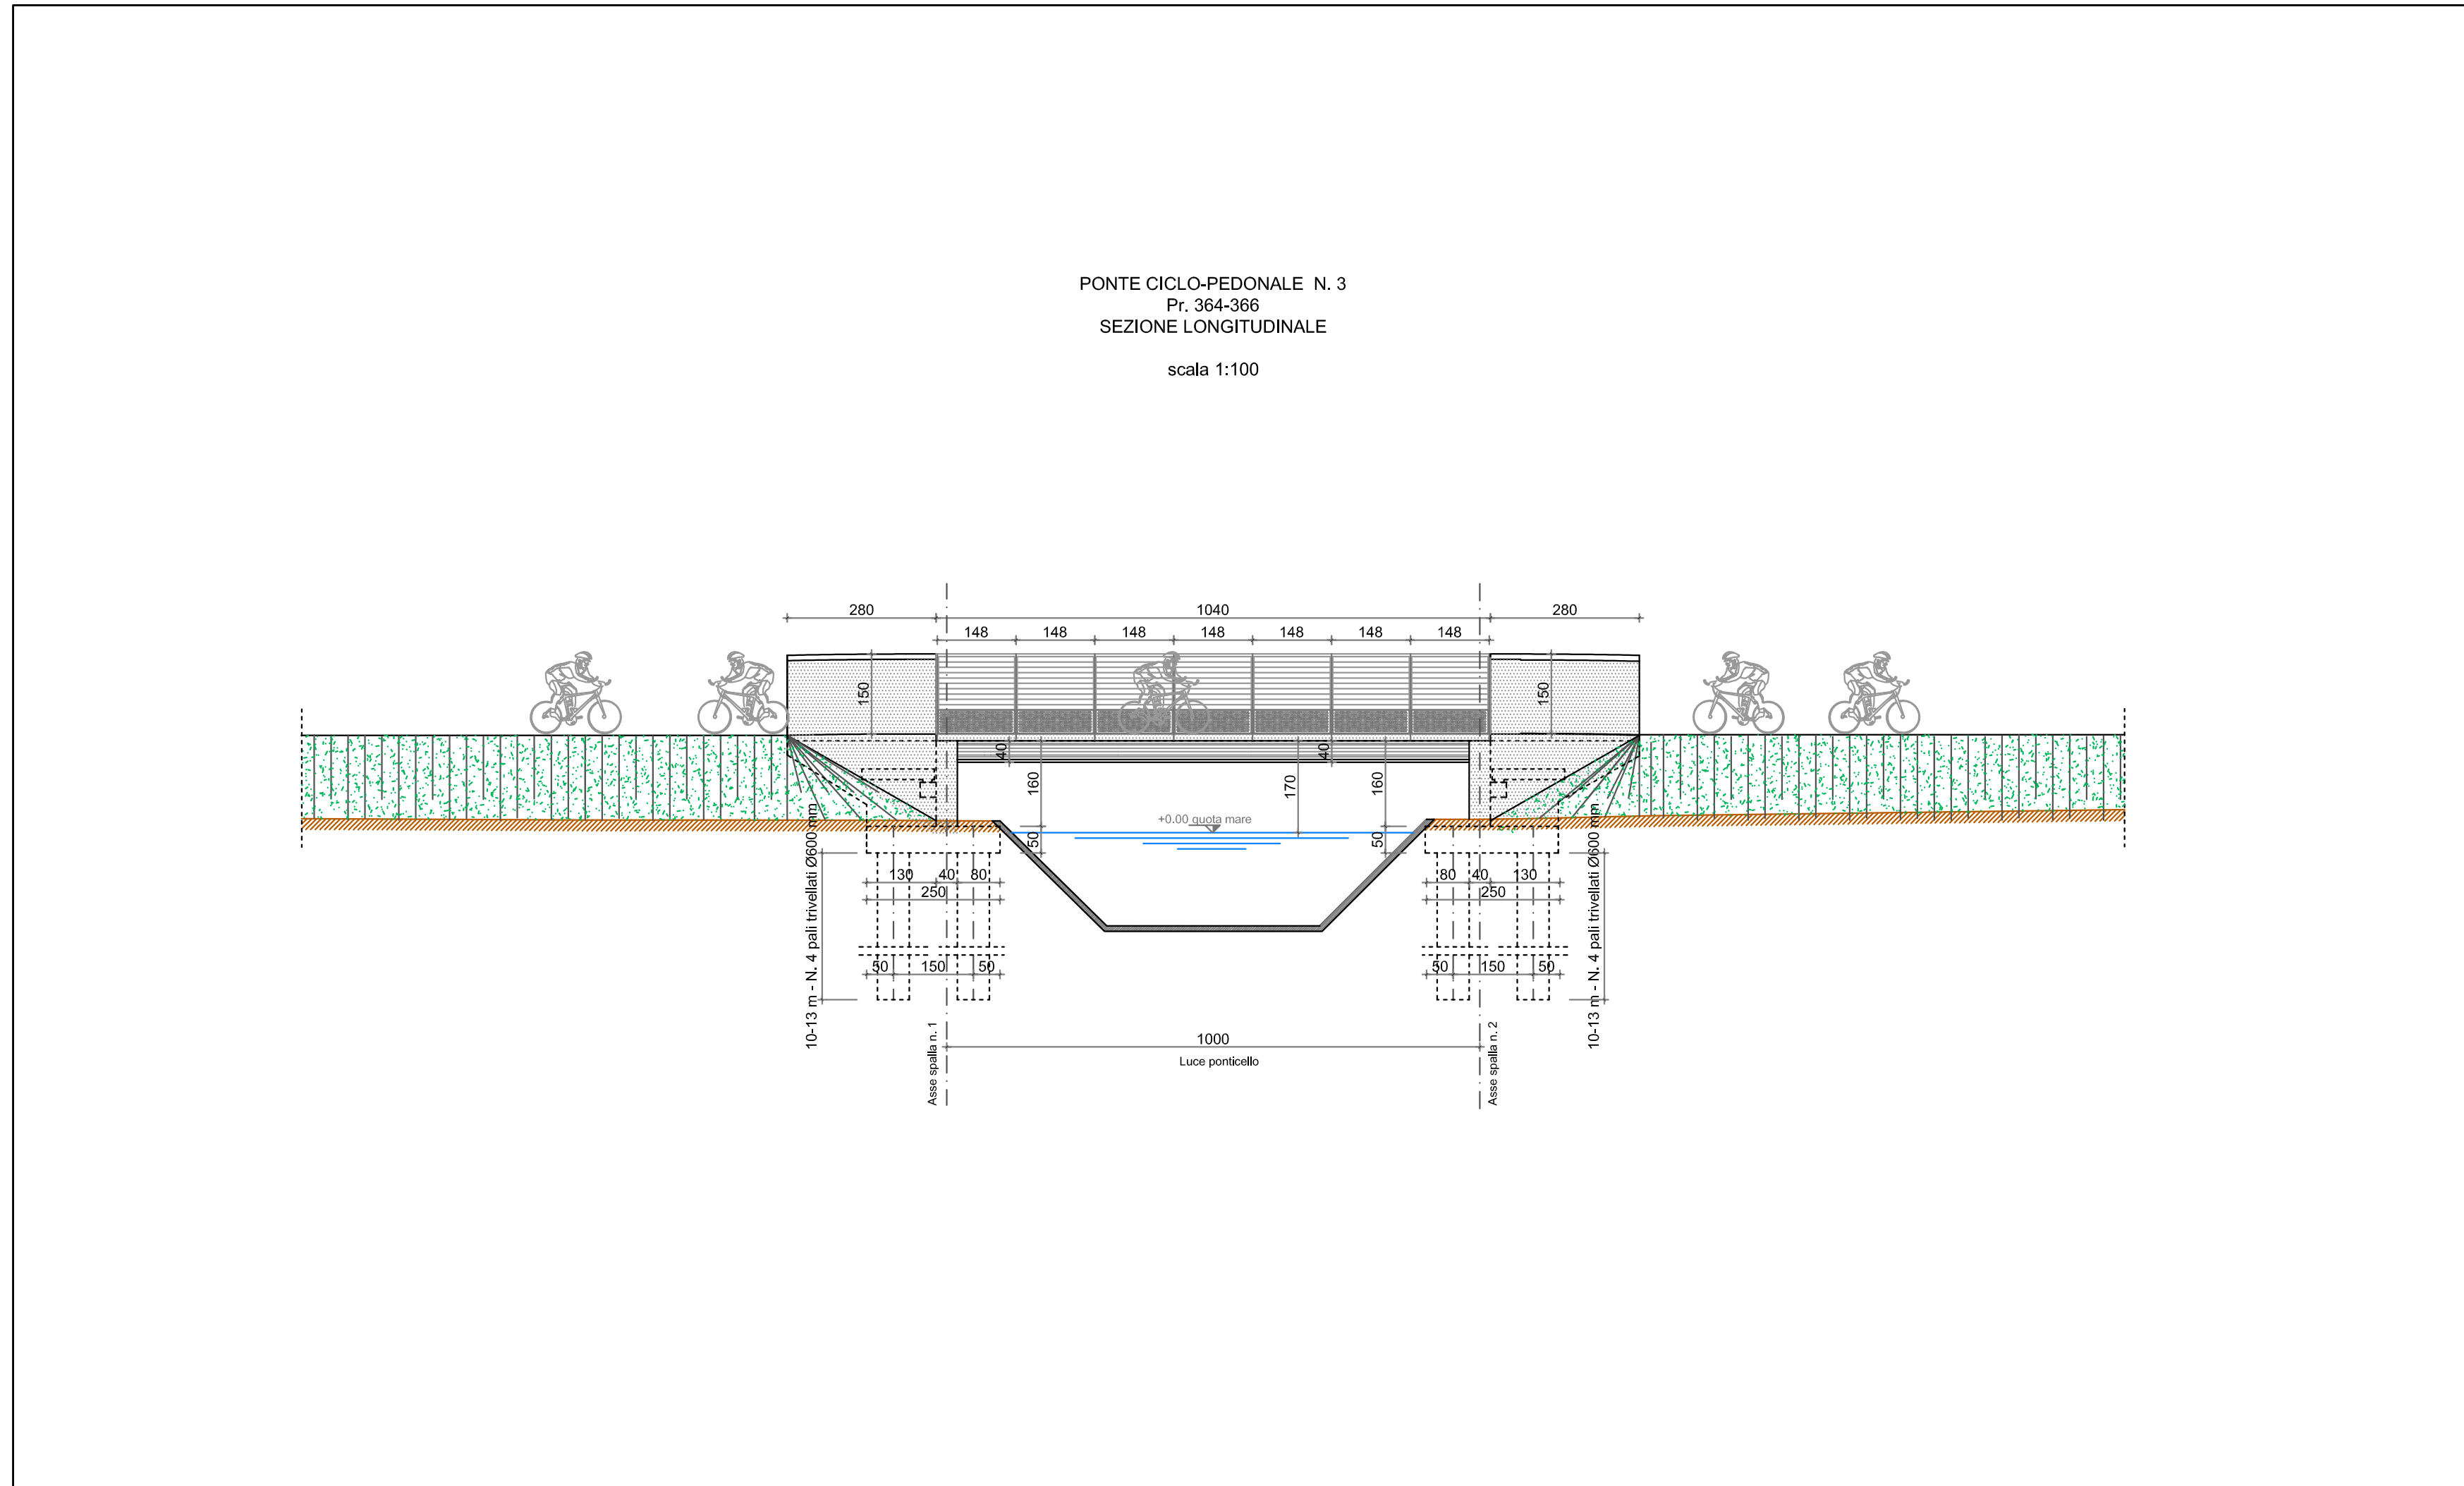


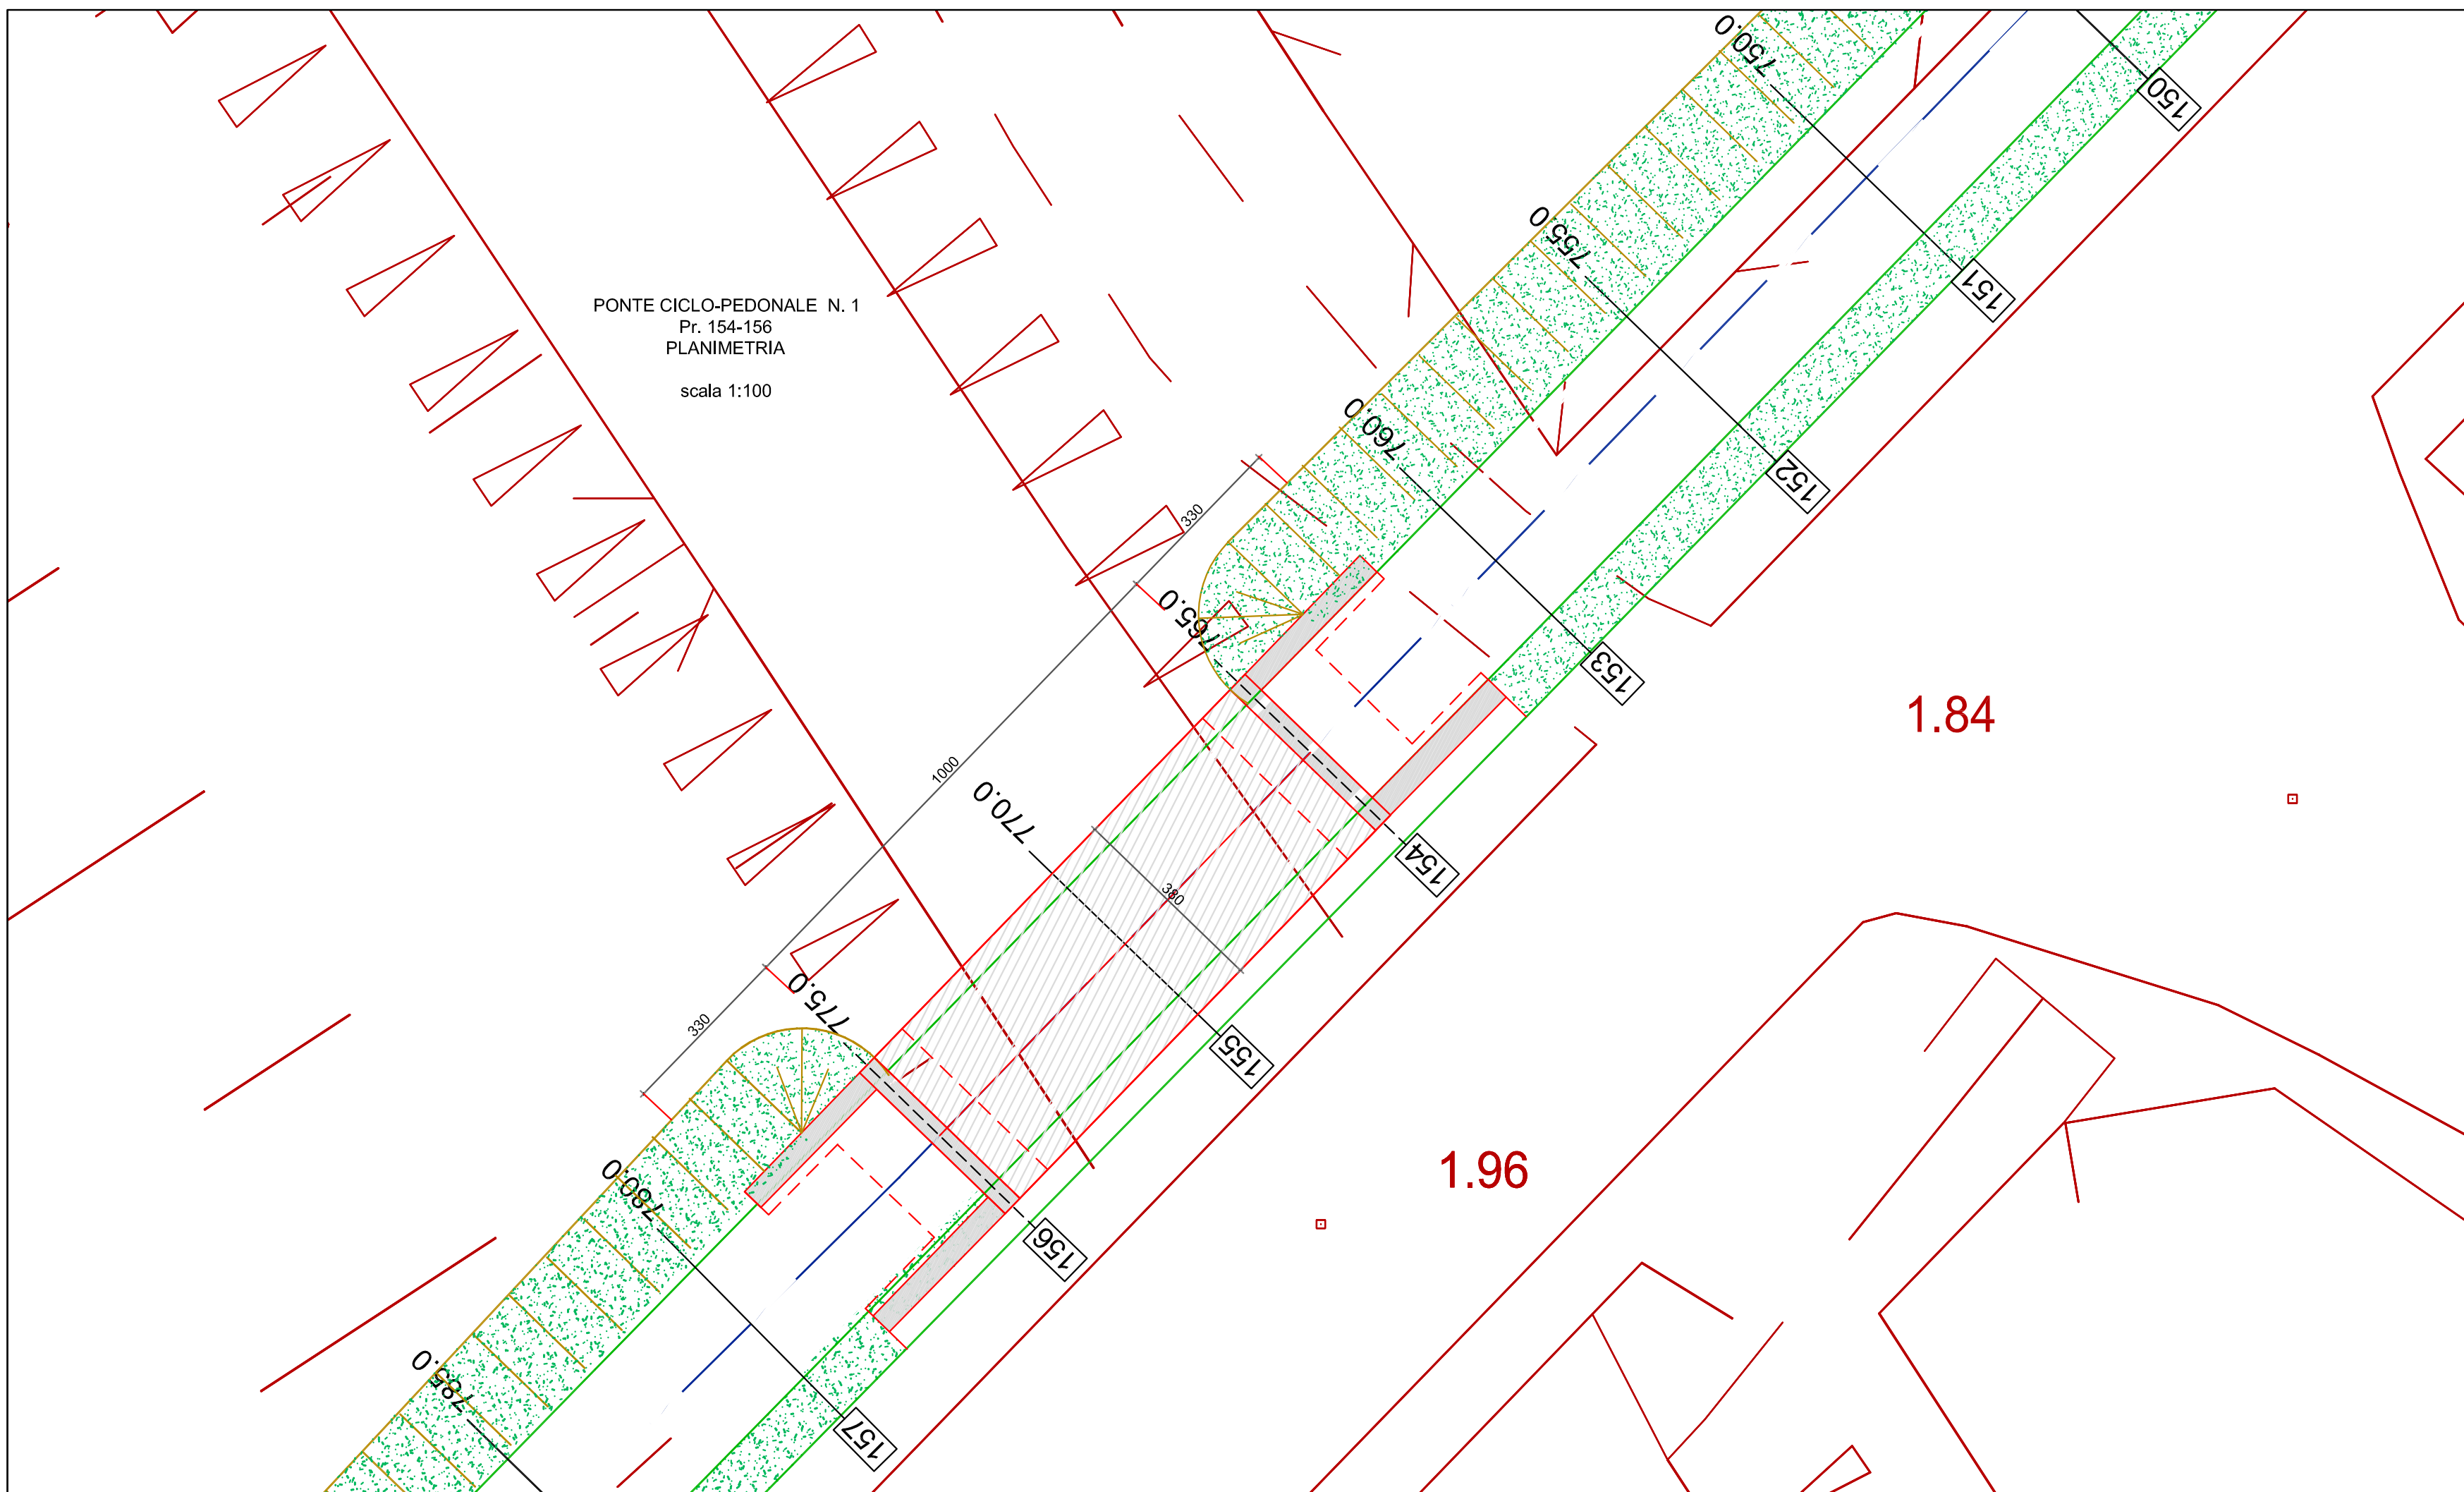

CALCESTRUZZO PER FONDAZIONI ED ELEVAZIONE

CALCESTRUZZO PER MAGRONE
Classe di resistenza C20/25 (UNI EN 206-1)
ACCIAIO PER C.A.
ACCIAIO PER CARPENTERIA METALLICA

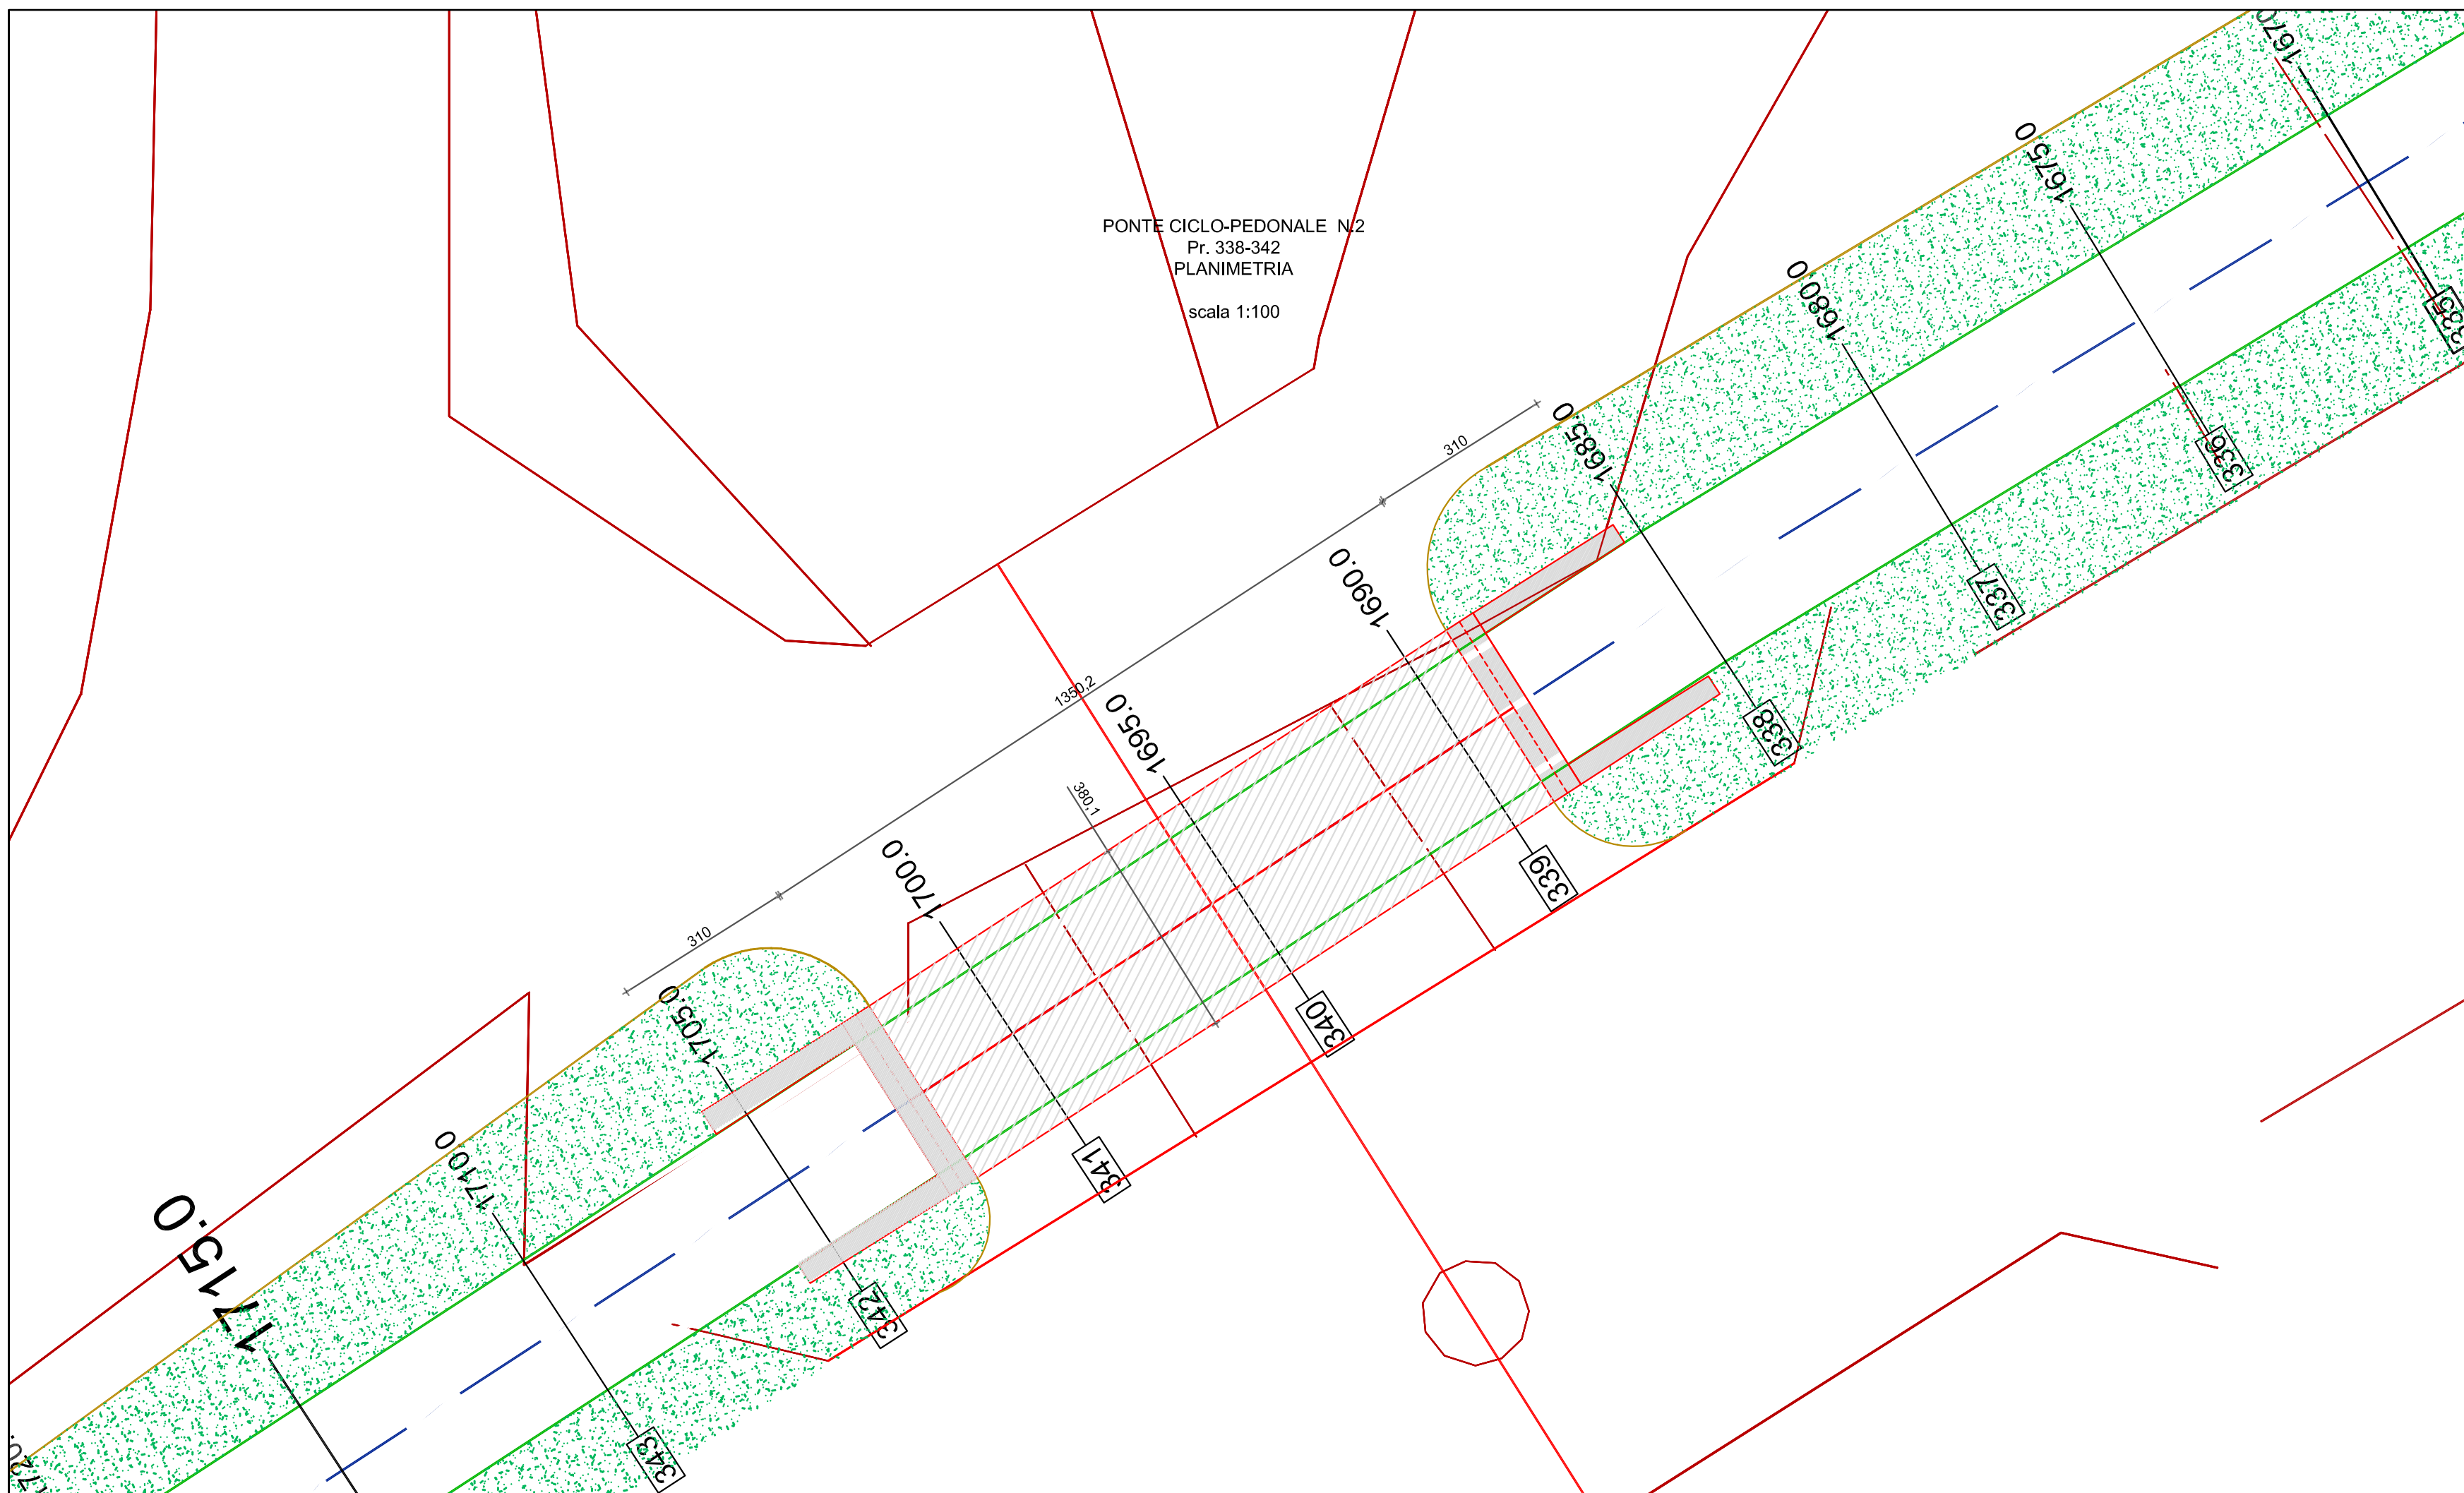


COMUNE DI SANT'ANNA ARRESI
Provincia di Carbonia Iglesias

COMUNE DI SANT'ANNA ARRESI
PROVINCIA DI CARBONIA IGLESIAS

**BANDO DI GARA A PROCEDURA APERTA
PER LA PROGETTAZIONE DEFINITIVA - ESECUTIVA E
L'ESECUZIONE DEI LAVORI PER LA REALIZZAZIONE
PISTA CICLABILE
DA SANT'ANNA ARRESI A PORTOPINO**
(art. 63, comma 2, lett. c del d.lgs. 12 aprile 2006, n. 46)

C.I.G. 666478066E
CUP: C51B15000440001
CPV: 4523162-2

ELABORATO	PROGETTO STRUTTURALE
D-K-02	OPERE STRUTTURALI
OFFERENTE	PROGETTISTI

SI.Sca Srl
Via del Lavoro 15
06100 Nuoro

Ing. Franco Pirella - Coordinatore
Ing. Guido Pirella - Mandatario
Arch. Antonio D'Alagni - Mandatario
Arch. Miriam Eugenia Gioia - Mandatario
GP Architetti Associati
Arch. Andrea De Bortoli - Mandatario
Ing. Massimiliano Monti - Mandatario
Arch. P. Mura - Mandatario - Giovane Professionista
Geol. Giovanni A. Altarelli - Mandatario
Agronomo Valerio Bai - Mandatario
Architettura Nicola D'Alagni - Mandatario

SI.SCA S.r.l.
