

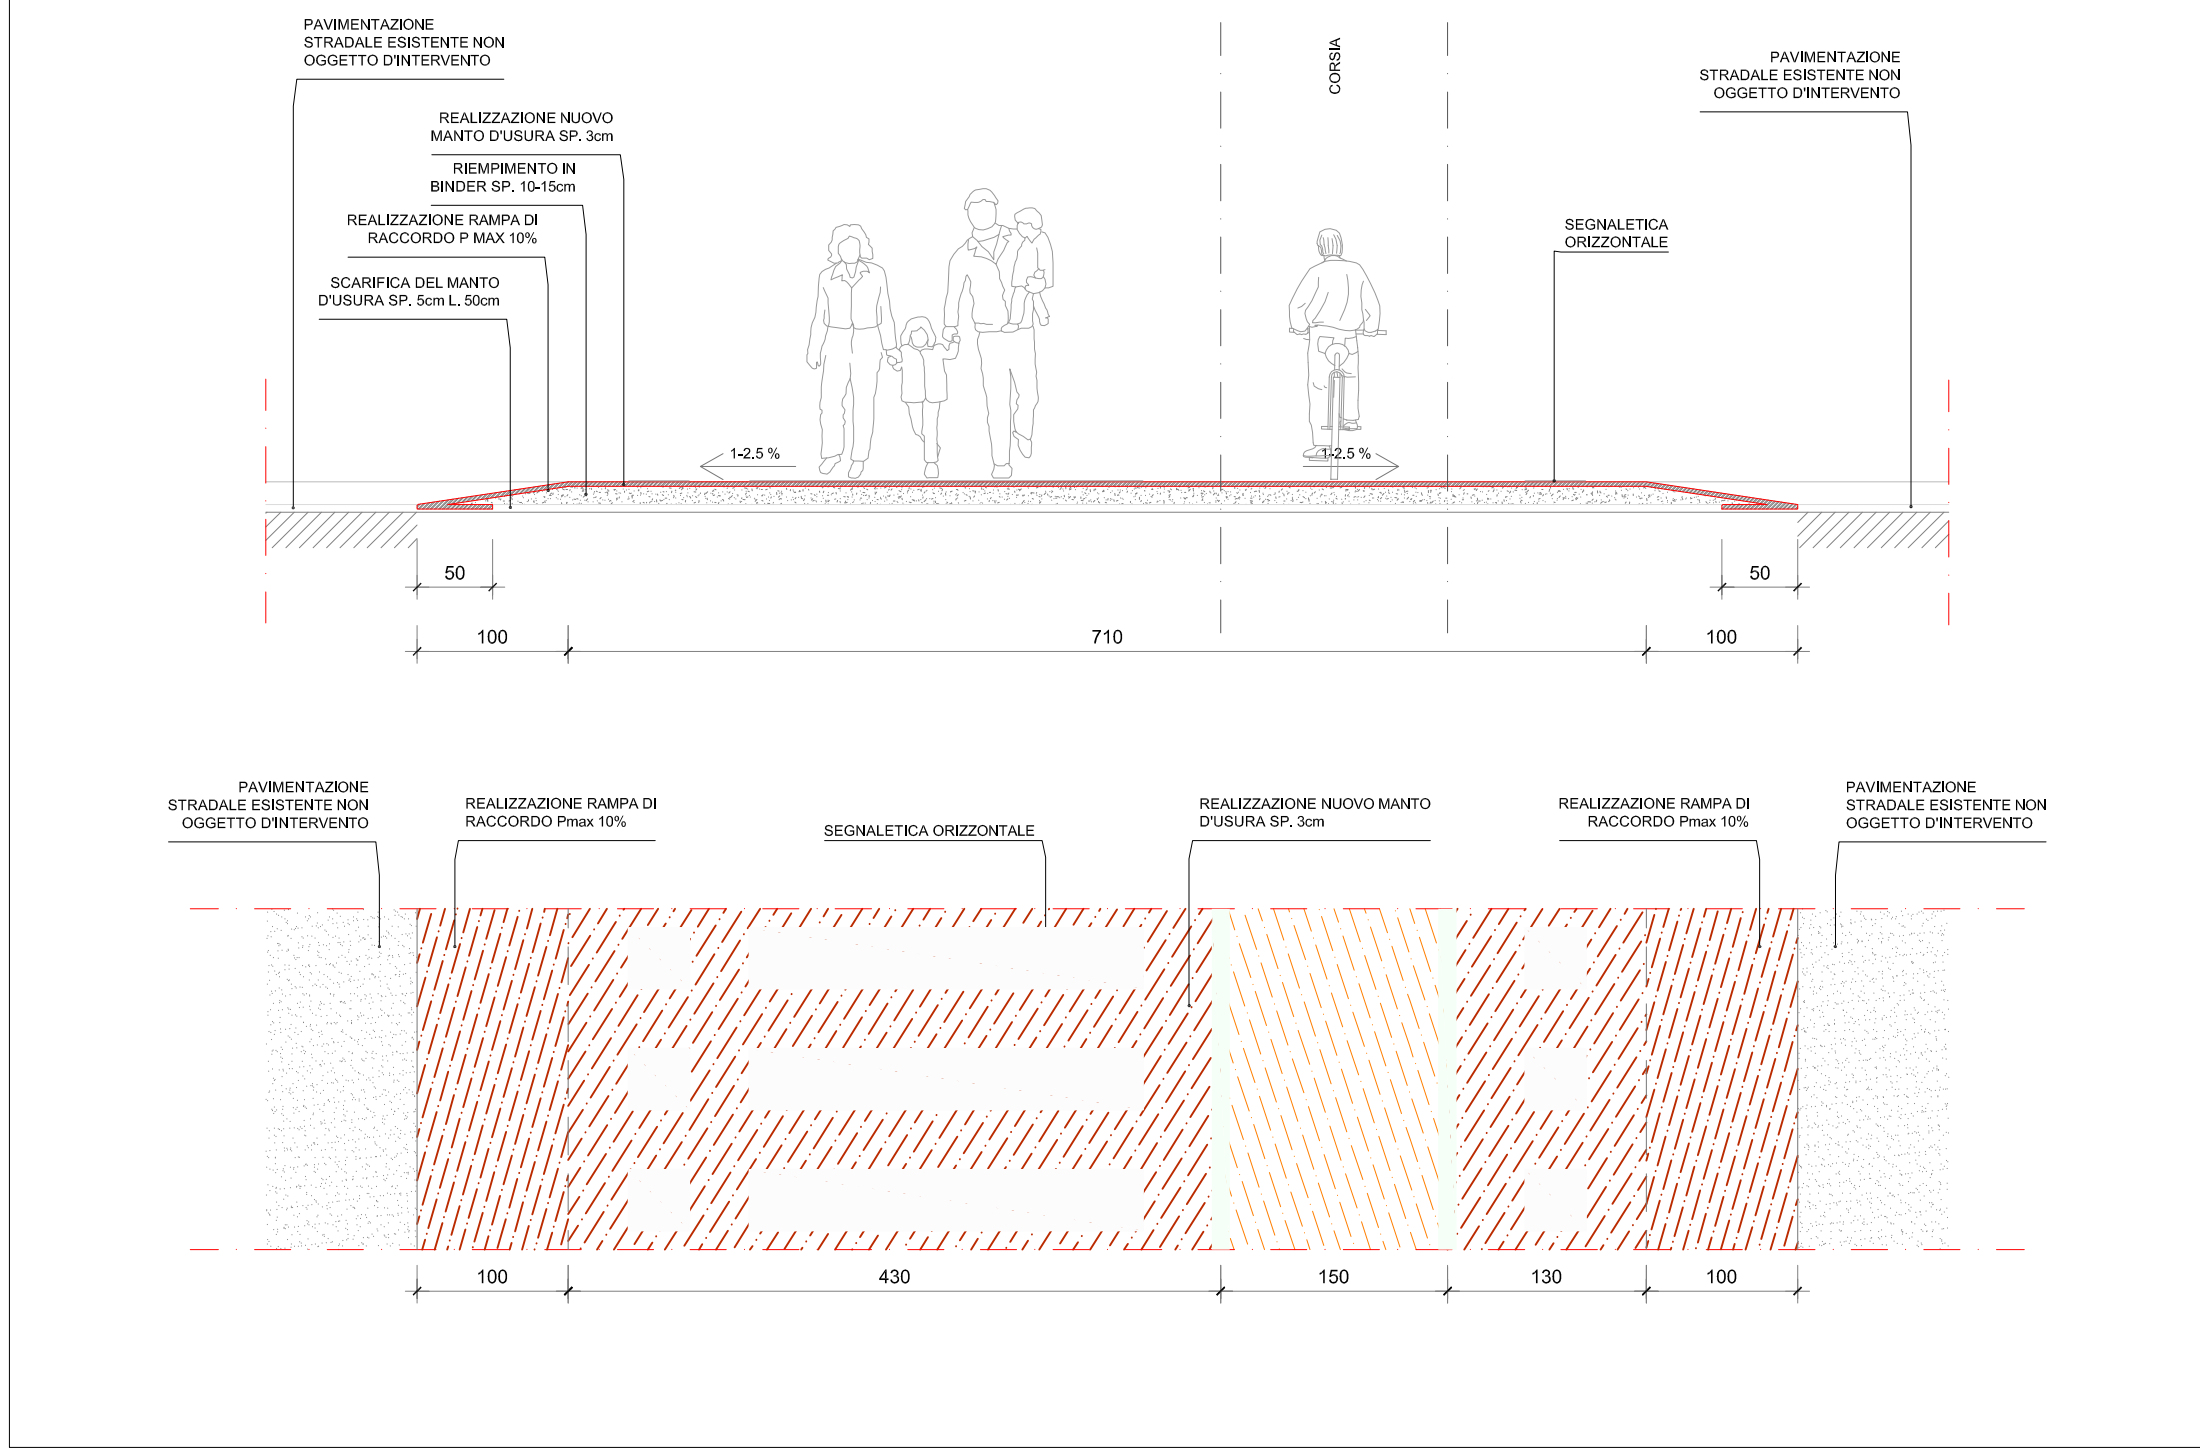



ATTRAVERSAMENTO - Sezione Tipo **A1** longitudinale - Scala 1:50
(Secondo l'asse stradale)

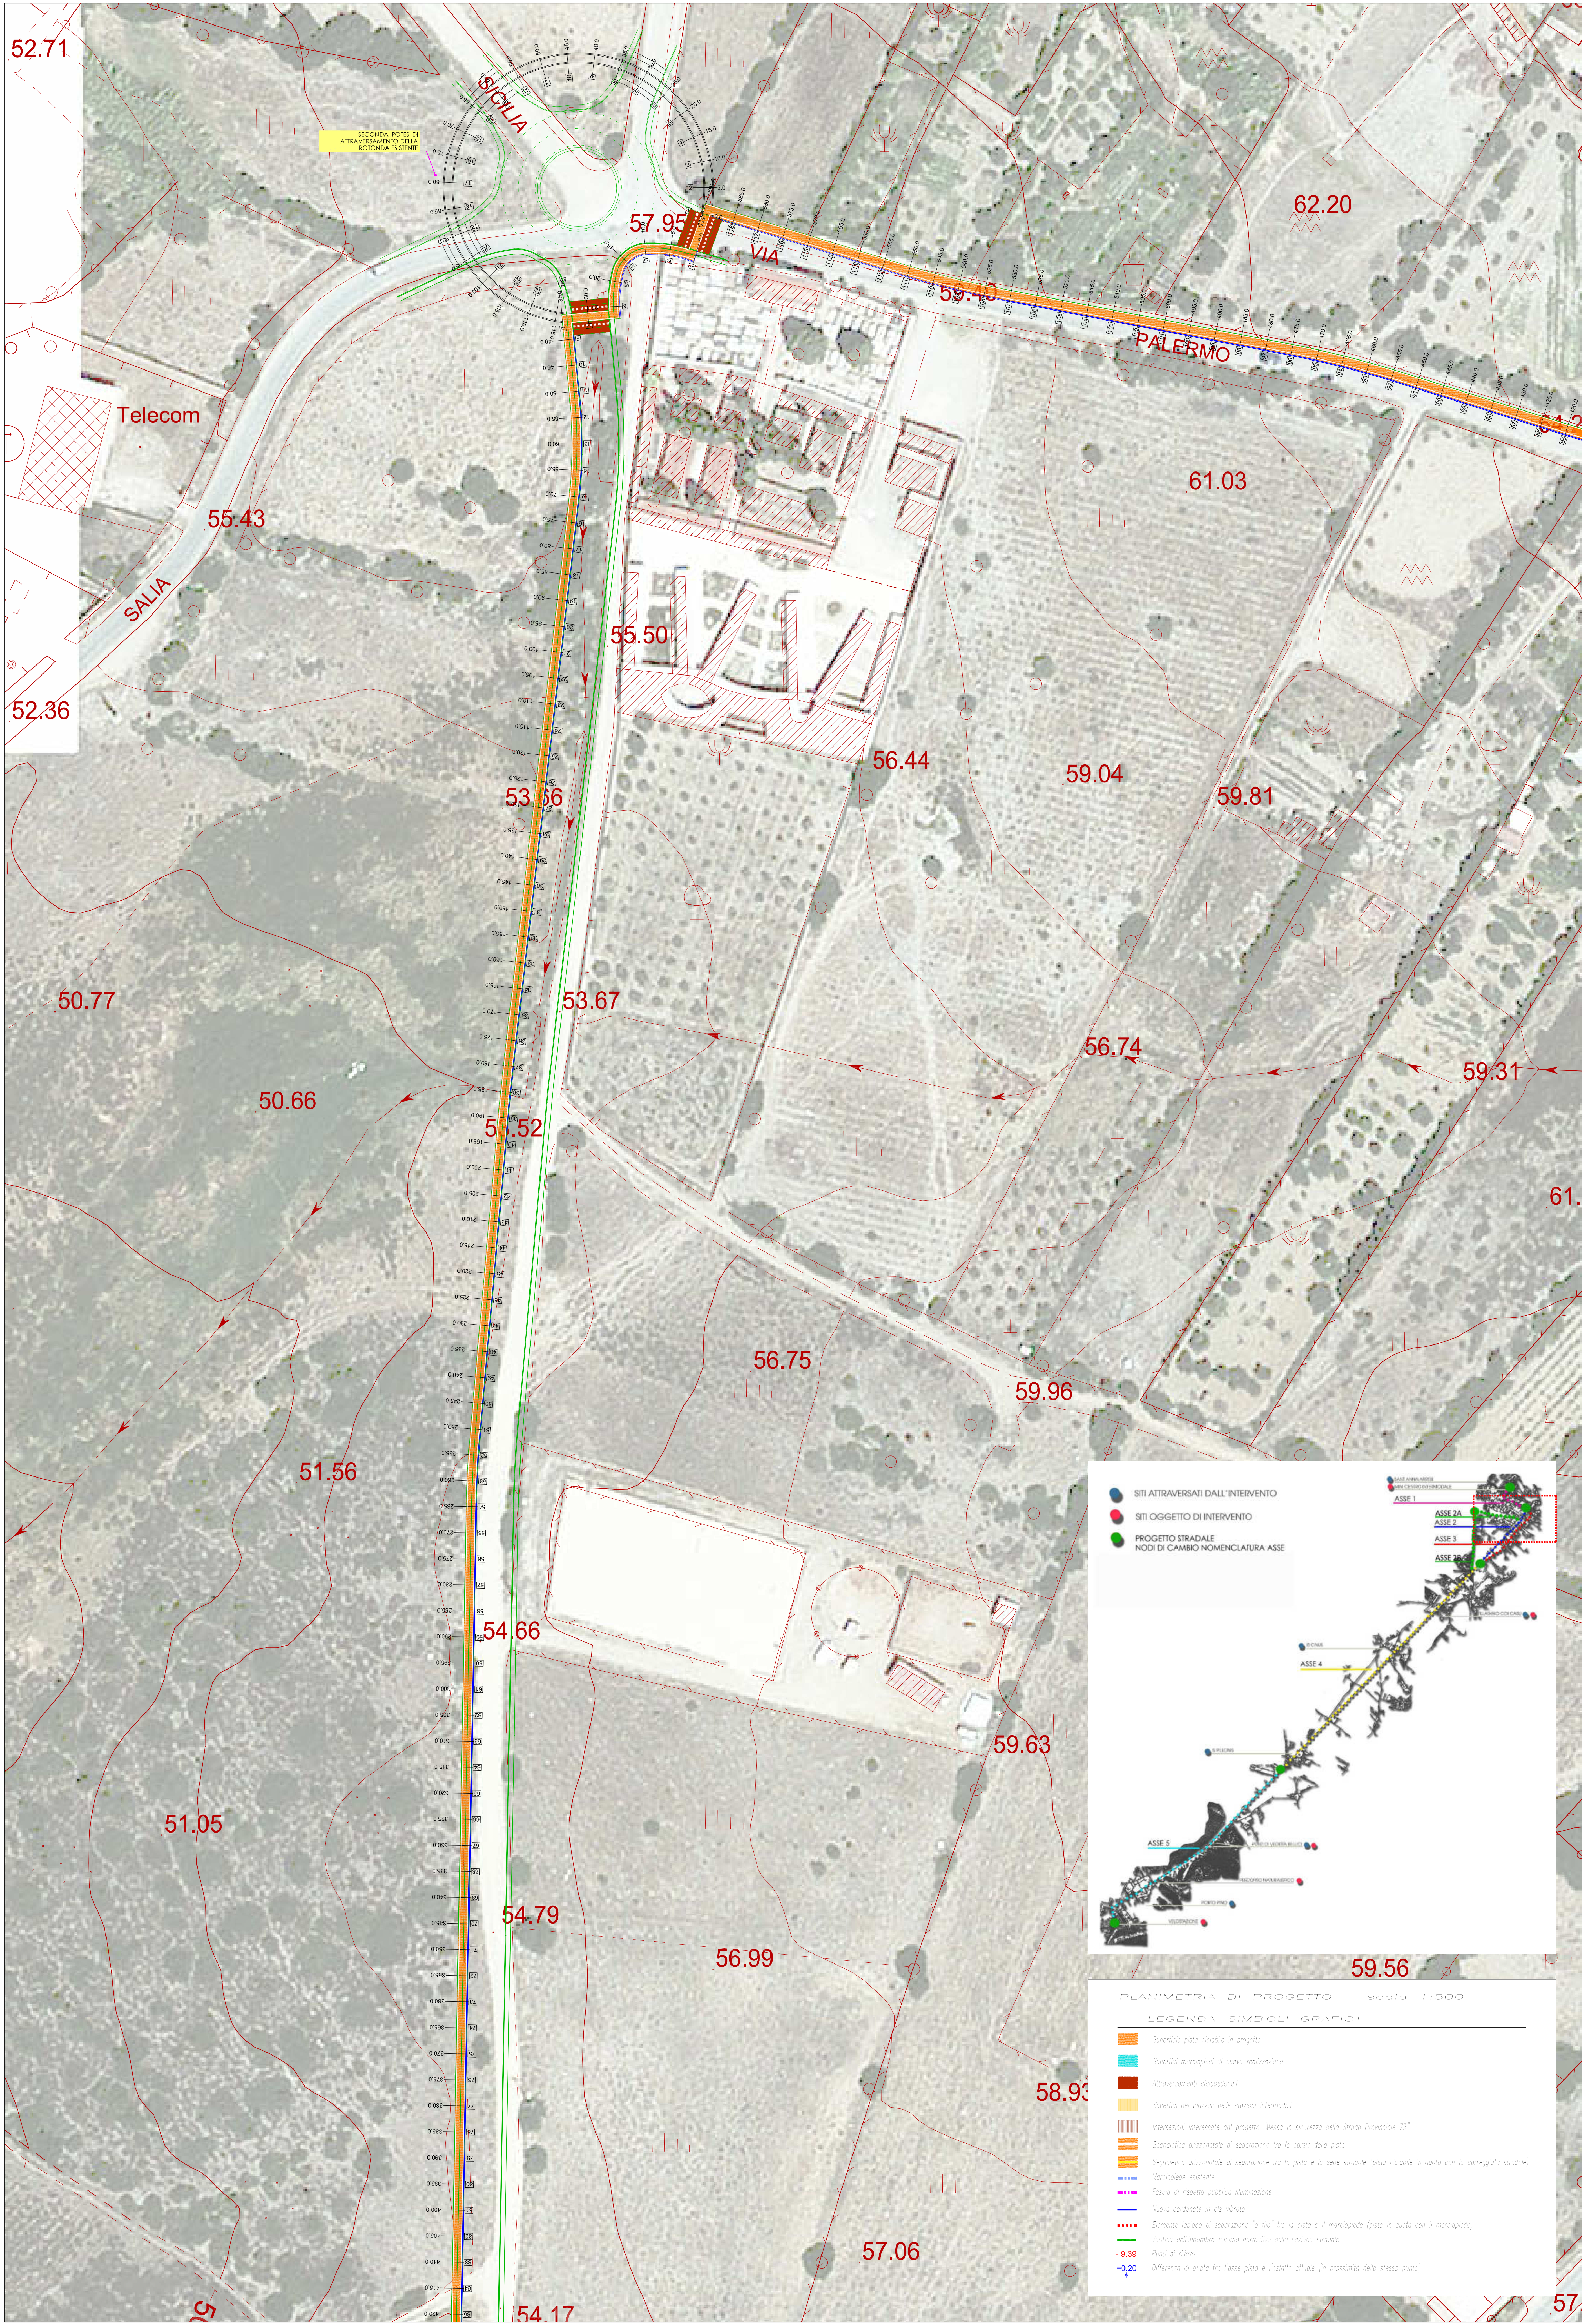


ATTRAVERSAMENTO - Sezione Tipo **A2** longitudinale - Scala 1:50
(Secondo l'asse stradale)

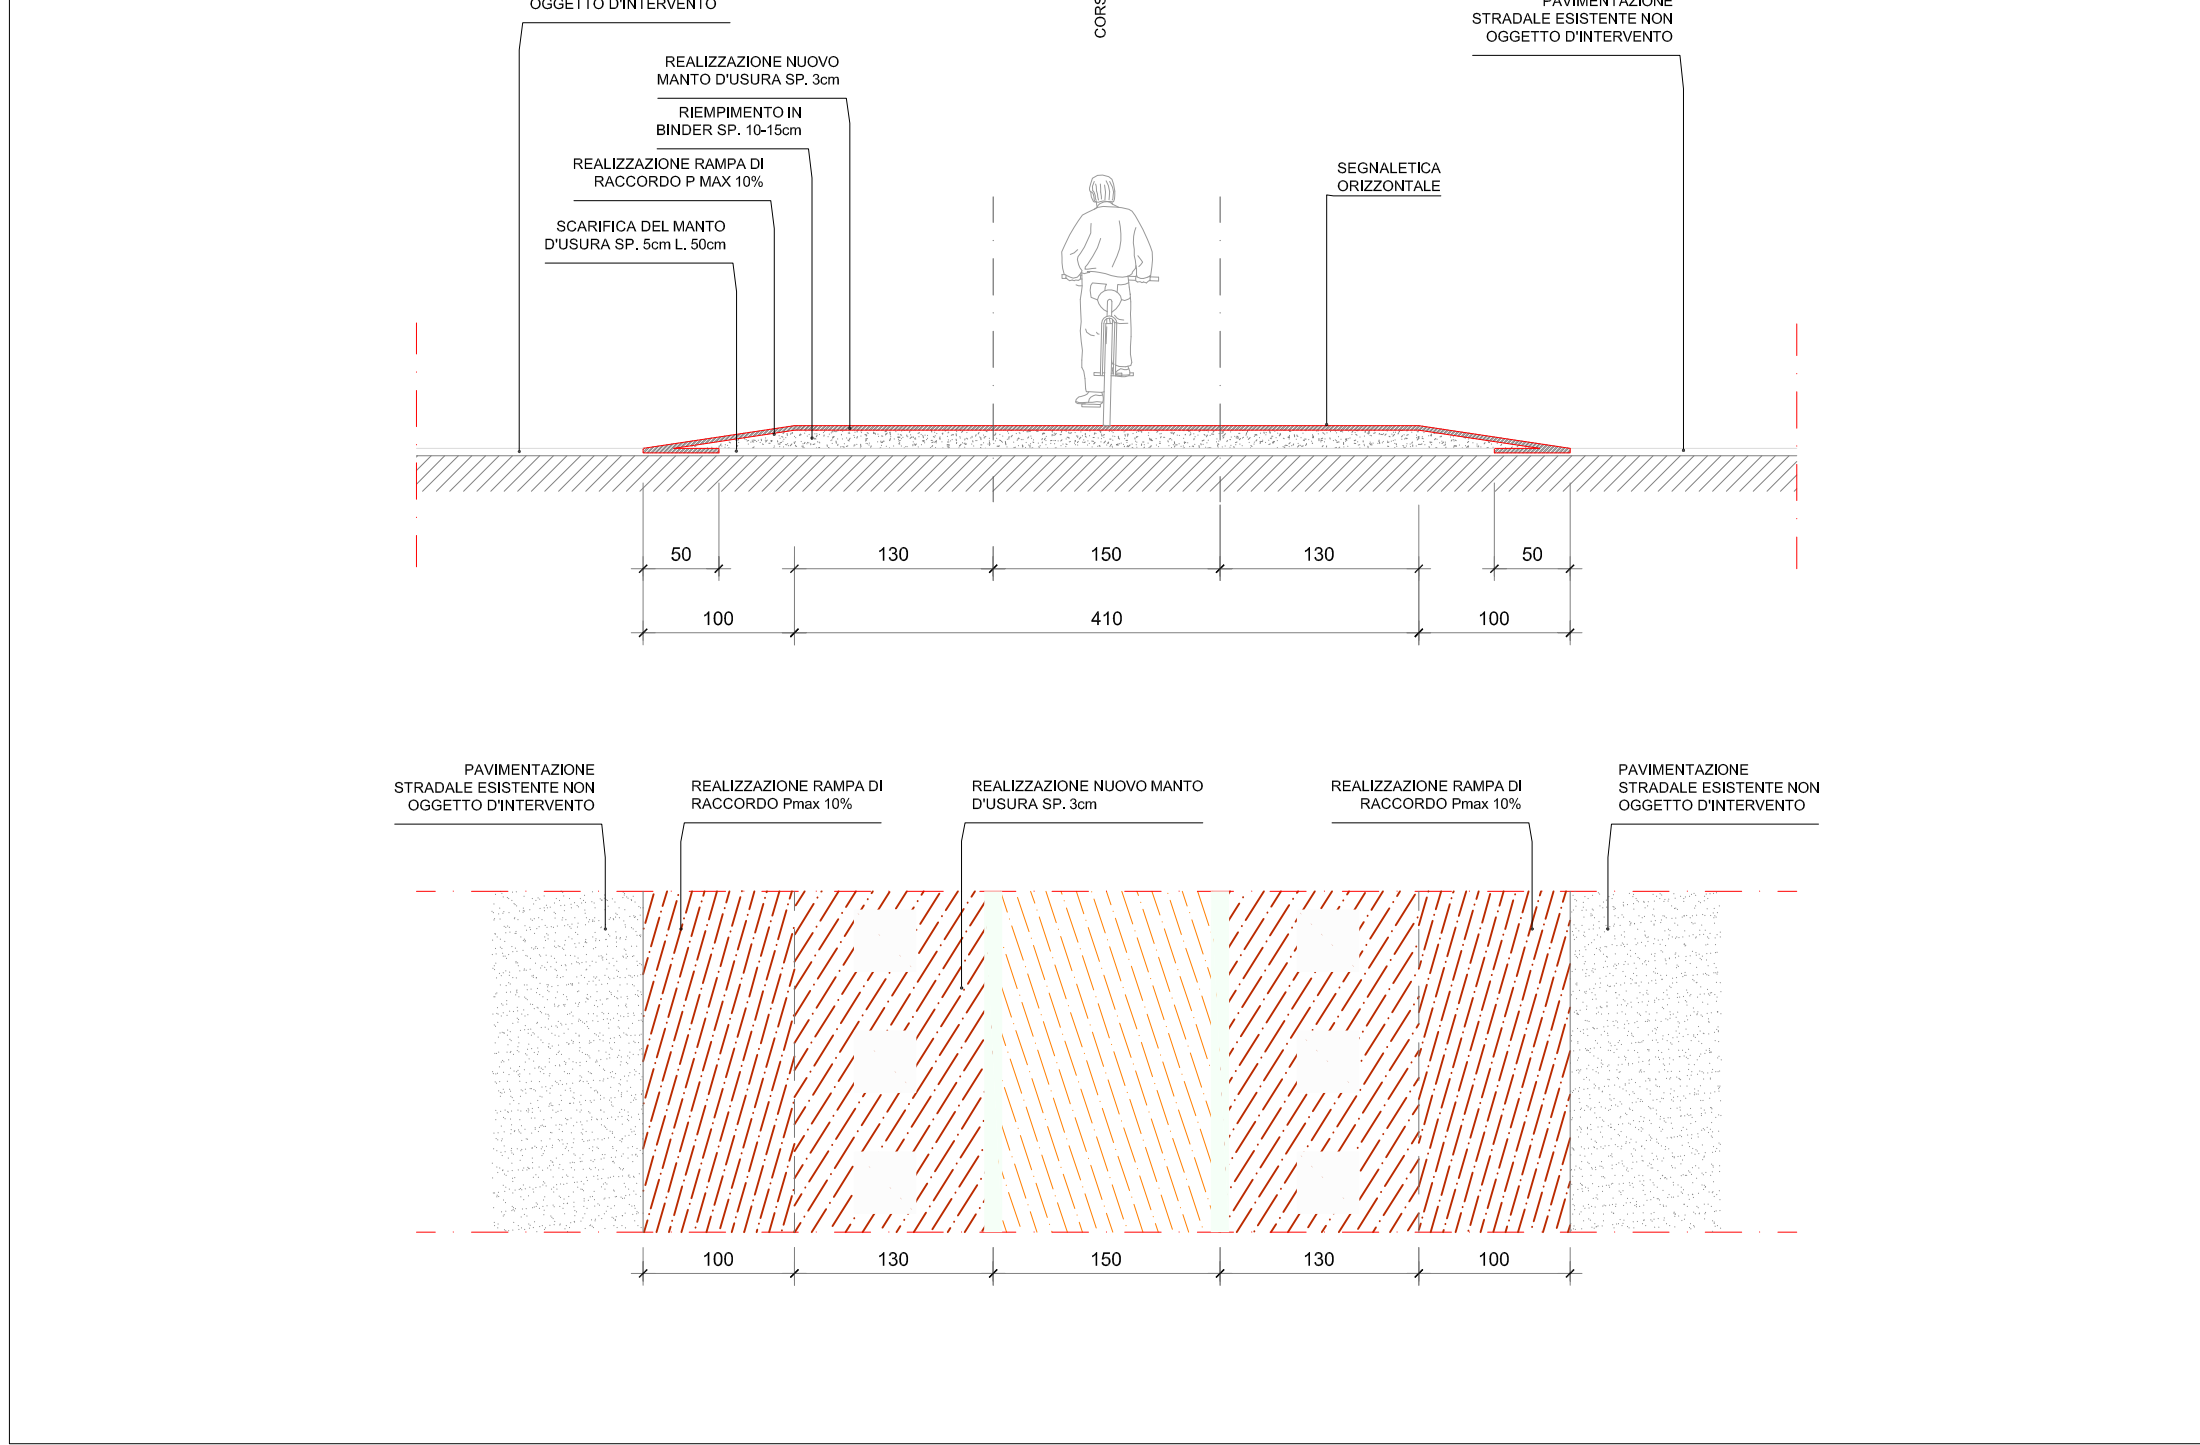


PROGETTO - Sezione Tipo **SA2** via Sassari - scala 1:50

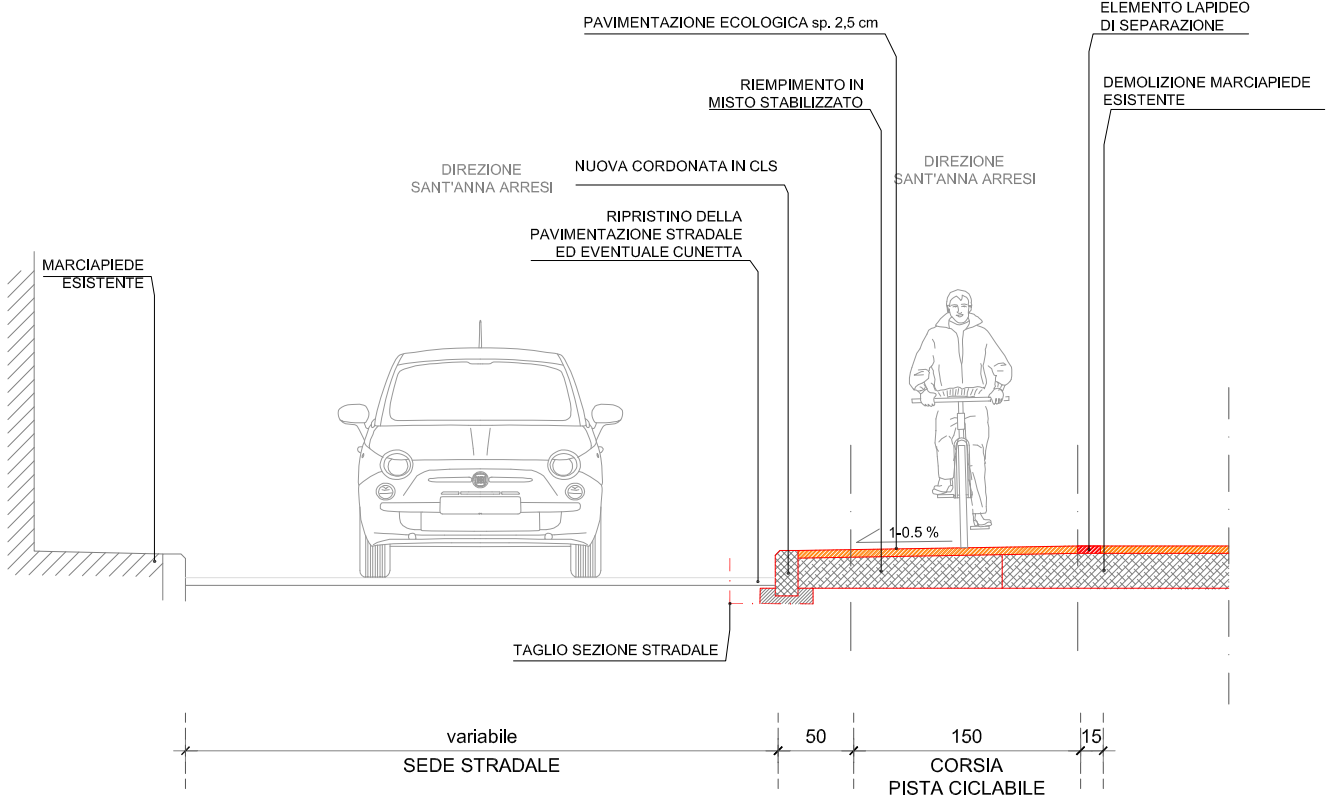


PROGETTO - Sezione Tipo **SA3** via Giudice Guglielmo - scala 1:50

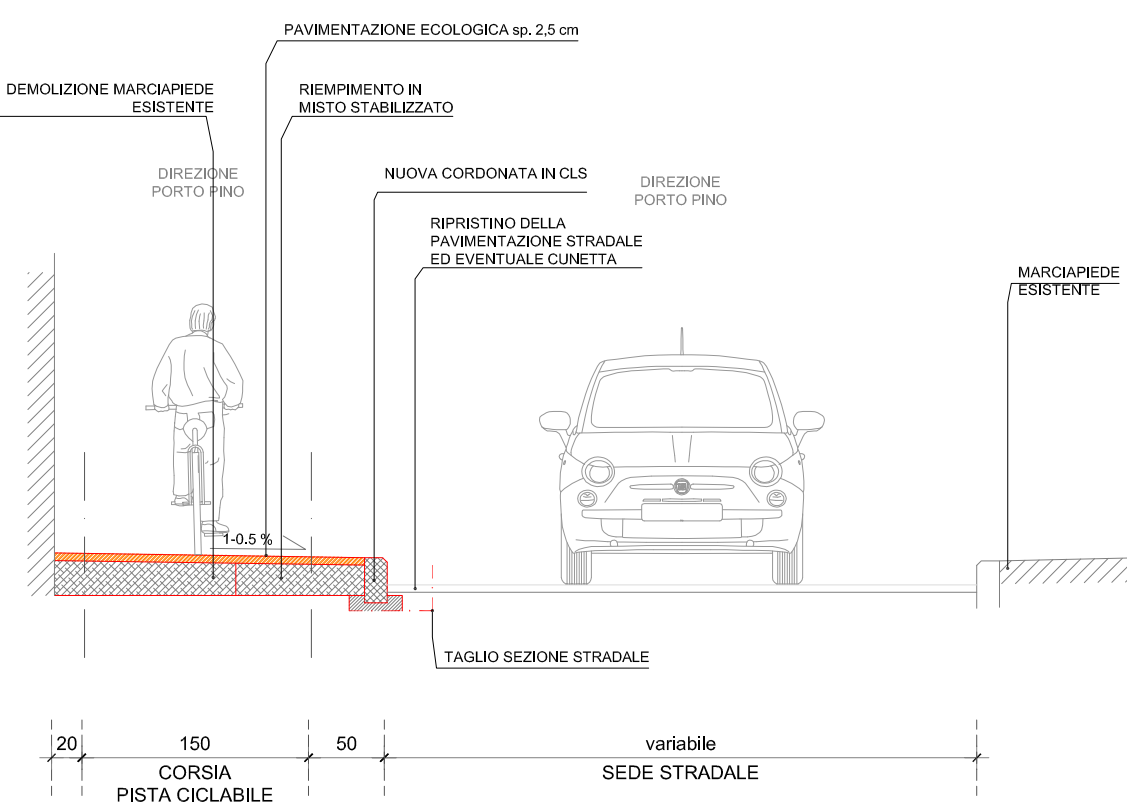

PROGETTO - Sezione Tipo **SA4.2** via Porto Pino - SP73 ambito urbano - I tratto - scala 1:50

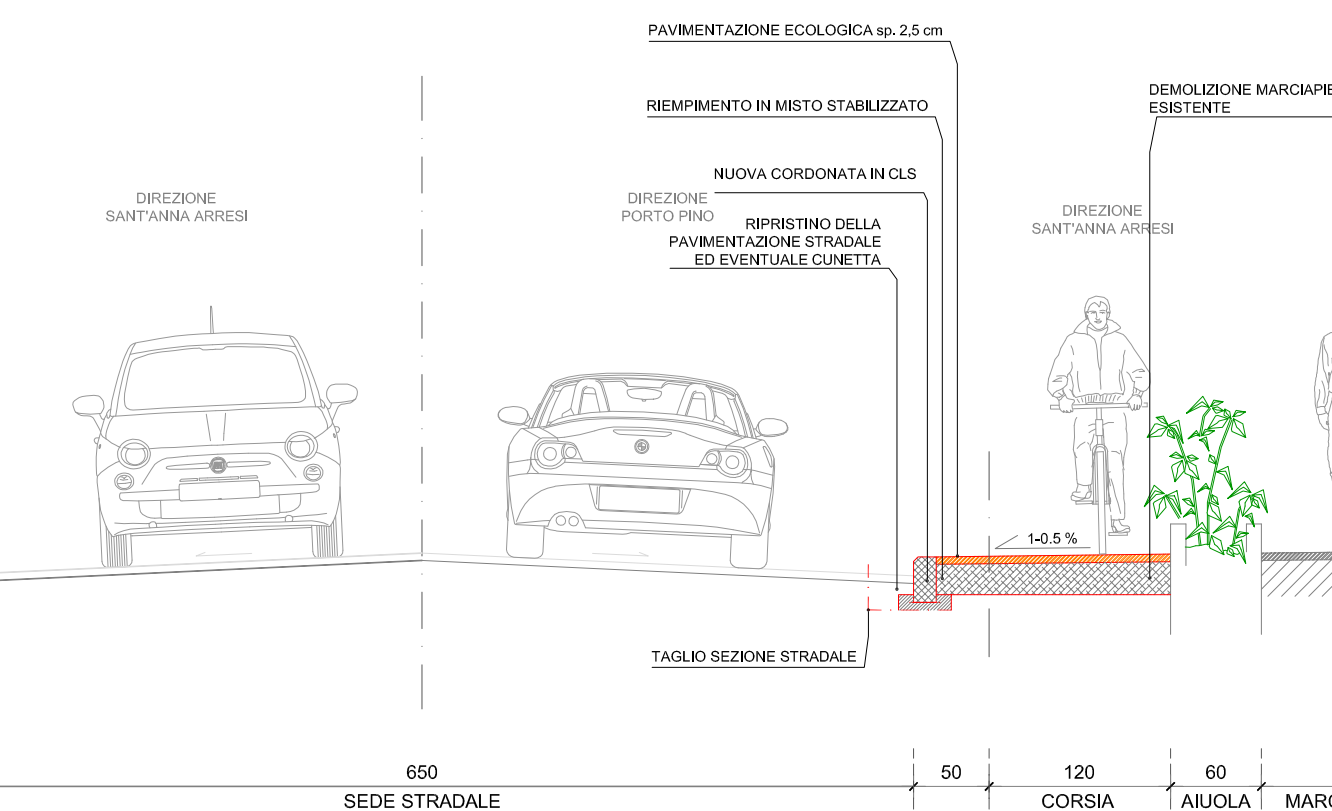

PROGETTO - Sezione Tipo **SA5** via Roma - scala 1:50

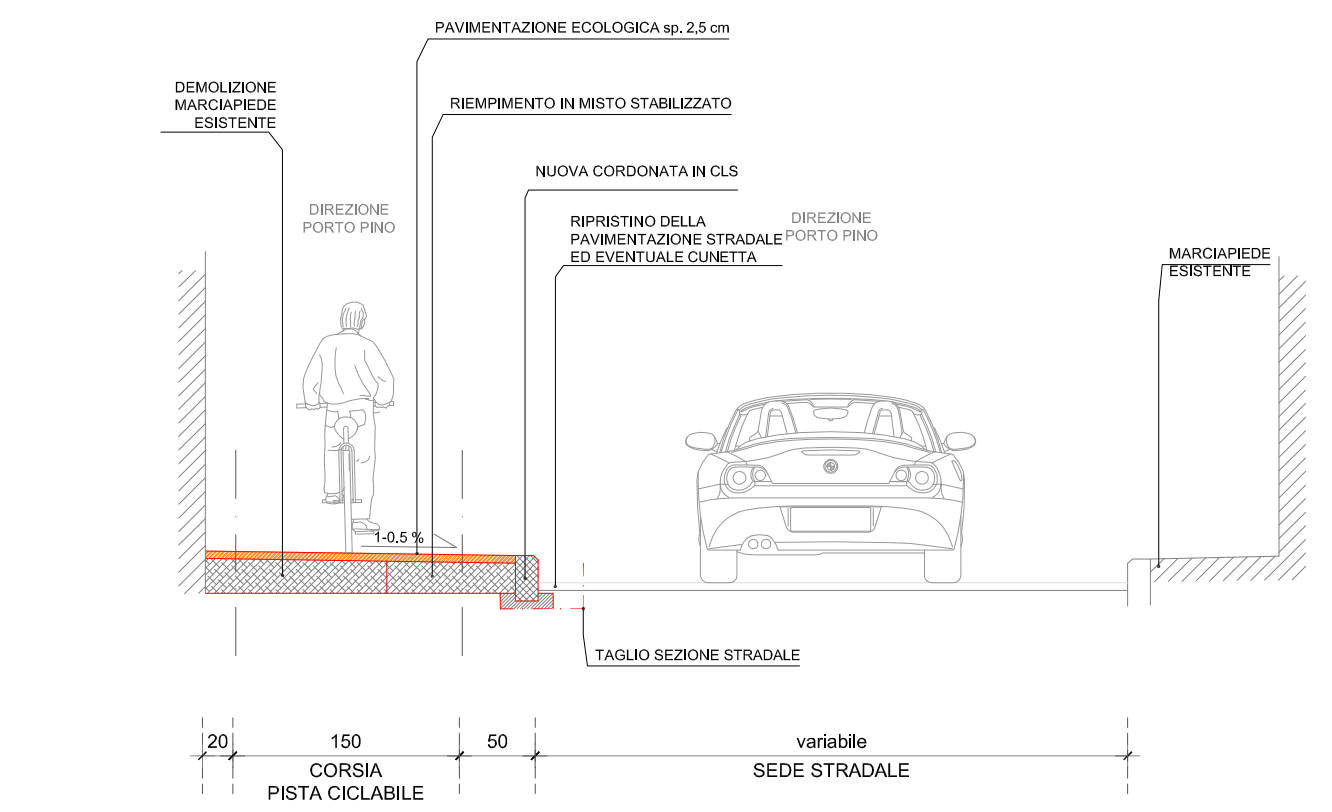

COMUNE DI SANT'ANNA ARRESI
PROVINCIA DI CARBONIA IGLESIAS

**BANDO DI GARA A PROCEDURA APERTA
PER LA PROGETTAZIONE DEFINITIVA - ESECUTIVA E
L'ESECUZIONE DEI LAVORI PER LA REALIZZAZIONE
PISTA CICLABILE
DA SANT'ANNA ARRESI A PORTOPINO**
(art.63, comma 2, lett. c del d.lgs 12 aprile 2006, n.163)

C.I.G. 6664780E8E
CUP: C51B15000440001
CPV: 4523162-2

PROGETTO DEFINITIVO	
ELABORATO	PROGETTO STRADALE
D-I-04-B2	PLANIMETRIA DI PROGETTO
	ASSE 2A sezz.85-119 - ASSE 2B sezz. 1-84
OFFERENTE	PROGETTISTI

Si.Sca Srl
Via del Lavoro 15
08100 Nuoro

Ing. Franco Rocca - Capogruppo
Ing. Davide Pinna - Mandante
Arch. Antonio Dejus - Mandante
Arch. Miriam Eugenia Cossu - Mandante
Arch. Andrea De Eccher - Mandante
Ing. Massimiliano Manis - Mandante
Arch. P. Murru - Mandante - Giovane Professionista
Geol. Giovanni A. Azzini - Mandante
Agrologo Valerio Bai - Mandante
Archaeologo Nicola Dessi - Mandante

Si.SCA S.r.l.
Via del Lavoro 15 - 08100 Nuoro
P.IVA 0200000090
tel 0784252689 - 0784252690 - 0784252691
info@sisca.it - www.sisca.it