

COMUNE DI ALES

PROVINCIA DI ORISTANO



ITINERARIO TRA I NUCLEI STORICO-RELIGIOSI DEL CENTRO URBANO - COMPLETAMENTO INTERVENTO DI RECUPERO E RIQUALIFICAZIONE EX CASA CONI - MESSA IN SICUREZZA E VALORIZZAZIONE STRUTTURE A MAGGIOR FRUIZIONE PUBBLICA
STRALCIO PROGETTO ESECUTIVO

I PROGETTISTI:
MTA s.r.l.

GRUPPO DI LAVORO:
arch. Marco Terzitta
ing. Igor Ena
arch. Mauro Quisiccioli

RESP. DEL PROCEDIMENTO:
Ing. Maurizio Zucca

COMMITTENTE:
Amministrazione Comunale Ales

SINDACO:
Avv. Simonetta Zedda

24
ELE01

SCHEMA UNIFILARE IMPIANTO DISPERDENTE DI TERRA - SISTEMAZIONE AREA ESTERNA



MARCO TERZITTA ASSOCIATI s.r.l.
via saura 3/S - 07030 - TRINITÀ (OT)
Tel. 071/590007 - Fax 071/590022 e-mail info@mta.it - P.IVA 0632404071

Data: Maggio 2015	Resp. Progetto:
Archivio:	Elaborazione:
File:	Verifica:
Modello:	Approvazione:
Elaborato:	Agg. 1 del:
Rev.: 1 del:	Agg. 2 del:

legenda



pozzetto in cls 600x600mm



pozzetto in cls 400x400mm



derivazione a crimpare



collettore di terra con sezionatore




picchetto di terra H=1m



corda di rame da 35mmq



conduttura in cavidotto
corrugato FU15

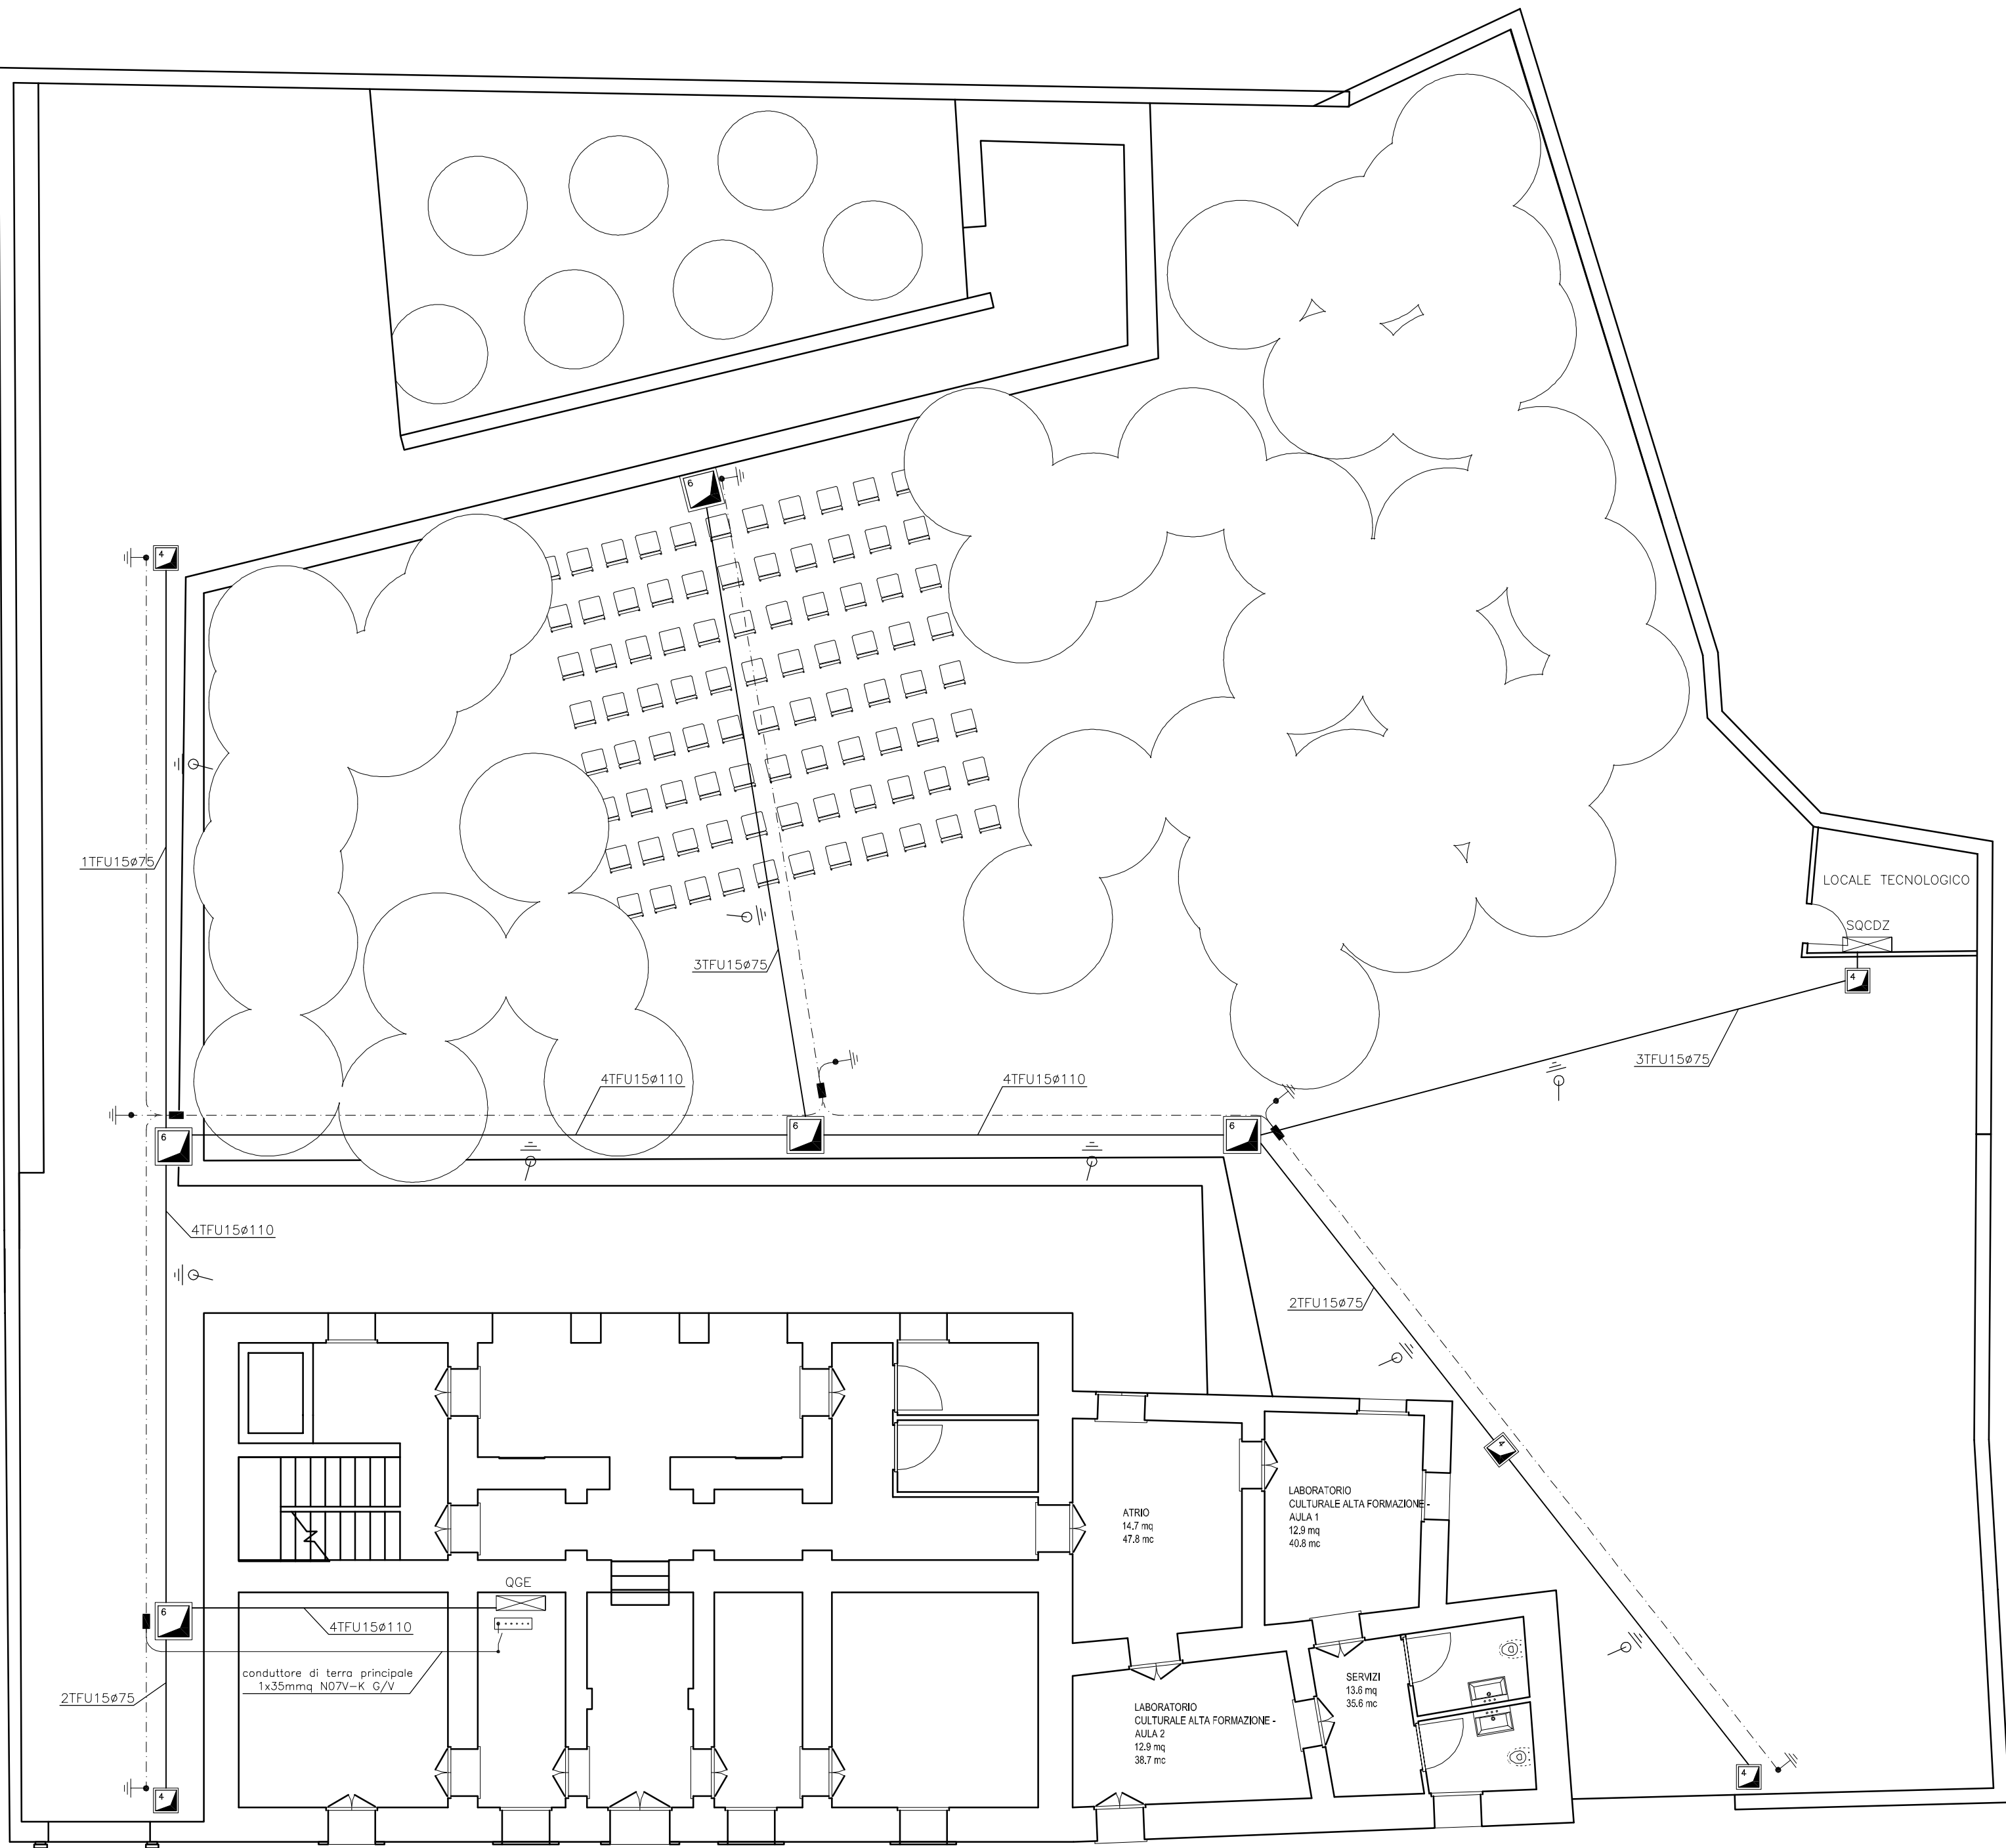

PIANTA PIANO TERRA

scala disegno 1: 200