




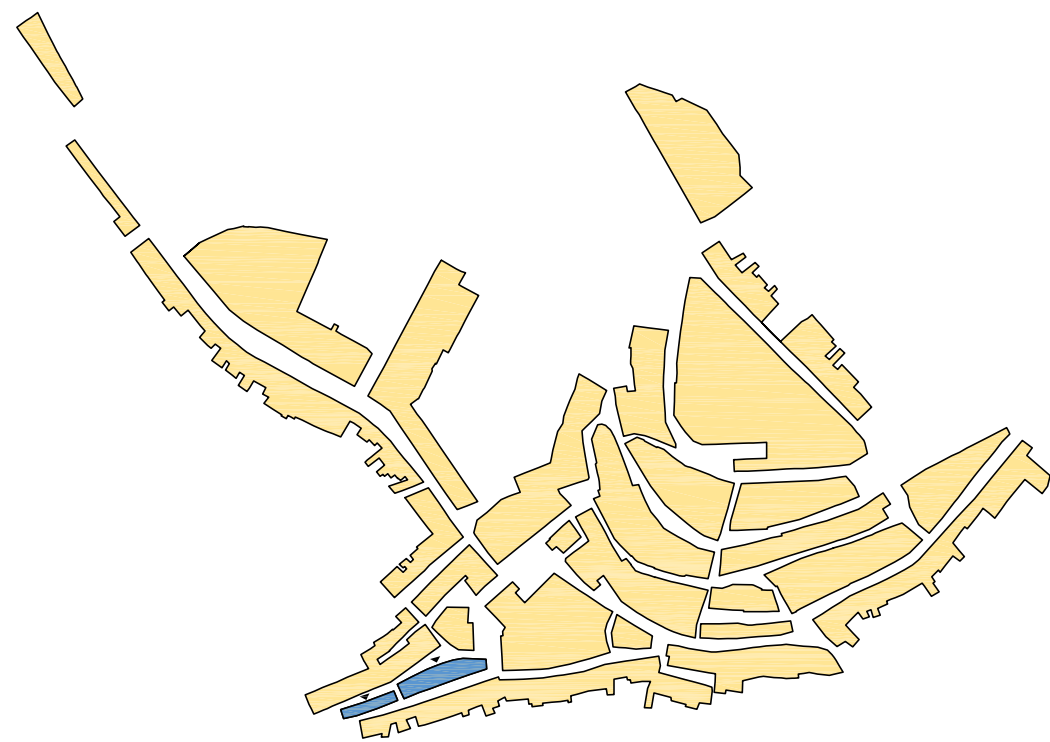

COMUNE DI URI
Provincia di Sassari

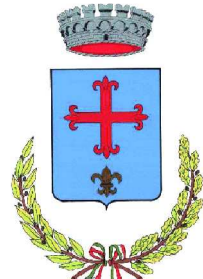

PIANO PARTICOLAREGGIATO
- CENTRO STORICO -

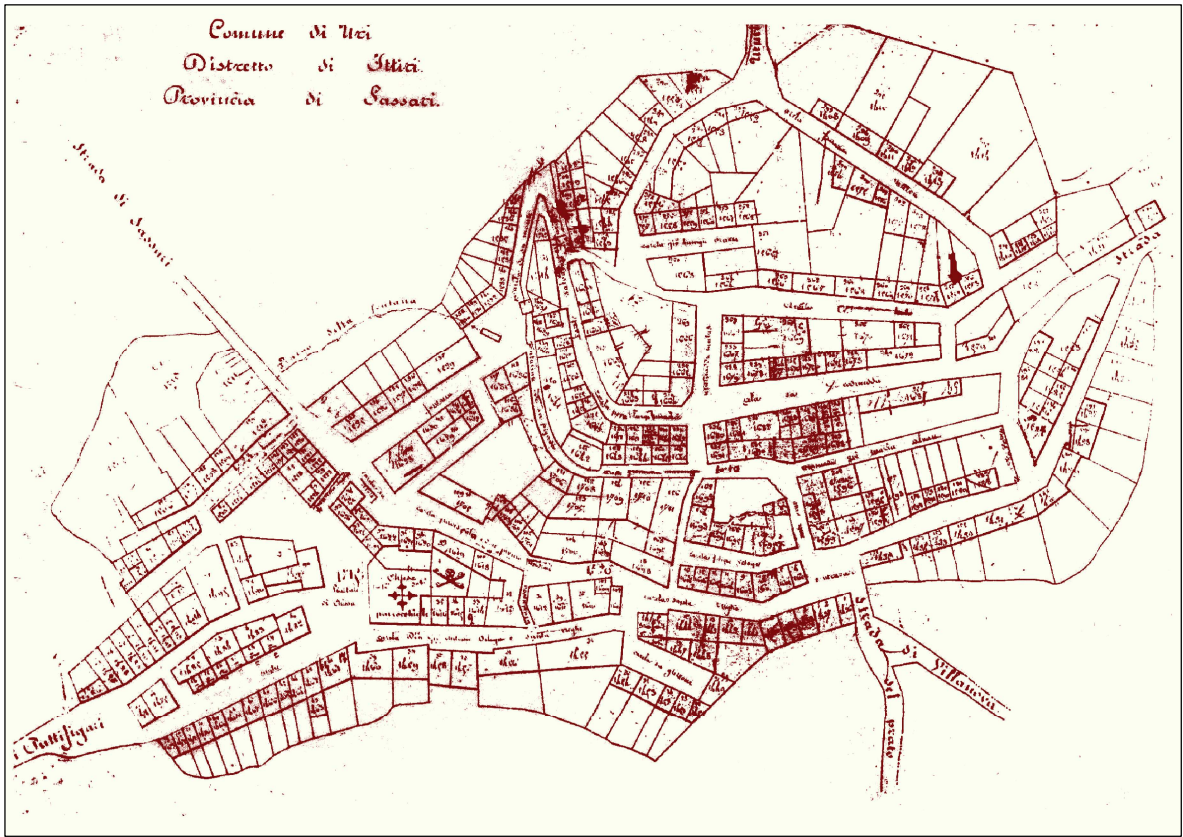

Tav. 16.11/A

scala: 1:200

Profilo regolatore via Mazzini:
comparti Z-X

ottobre 2009


progettista
ing. Marcello SECHI

responsabile del servizio
geom. Antonio SIMULA


sindaco
Dott. Giovanni BIDDAU




via Mazzini: stato attuale

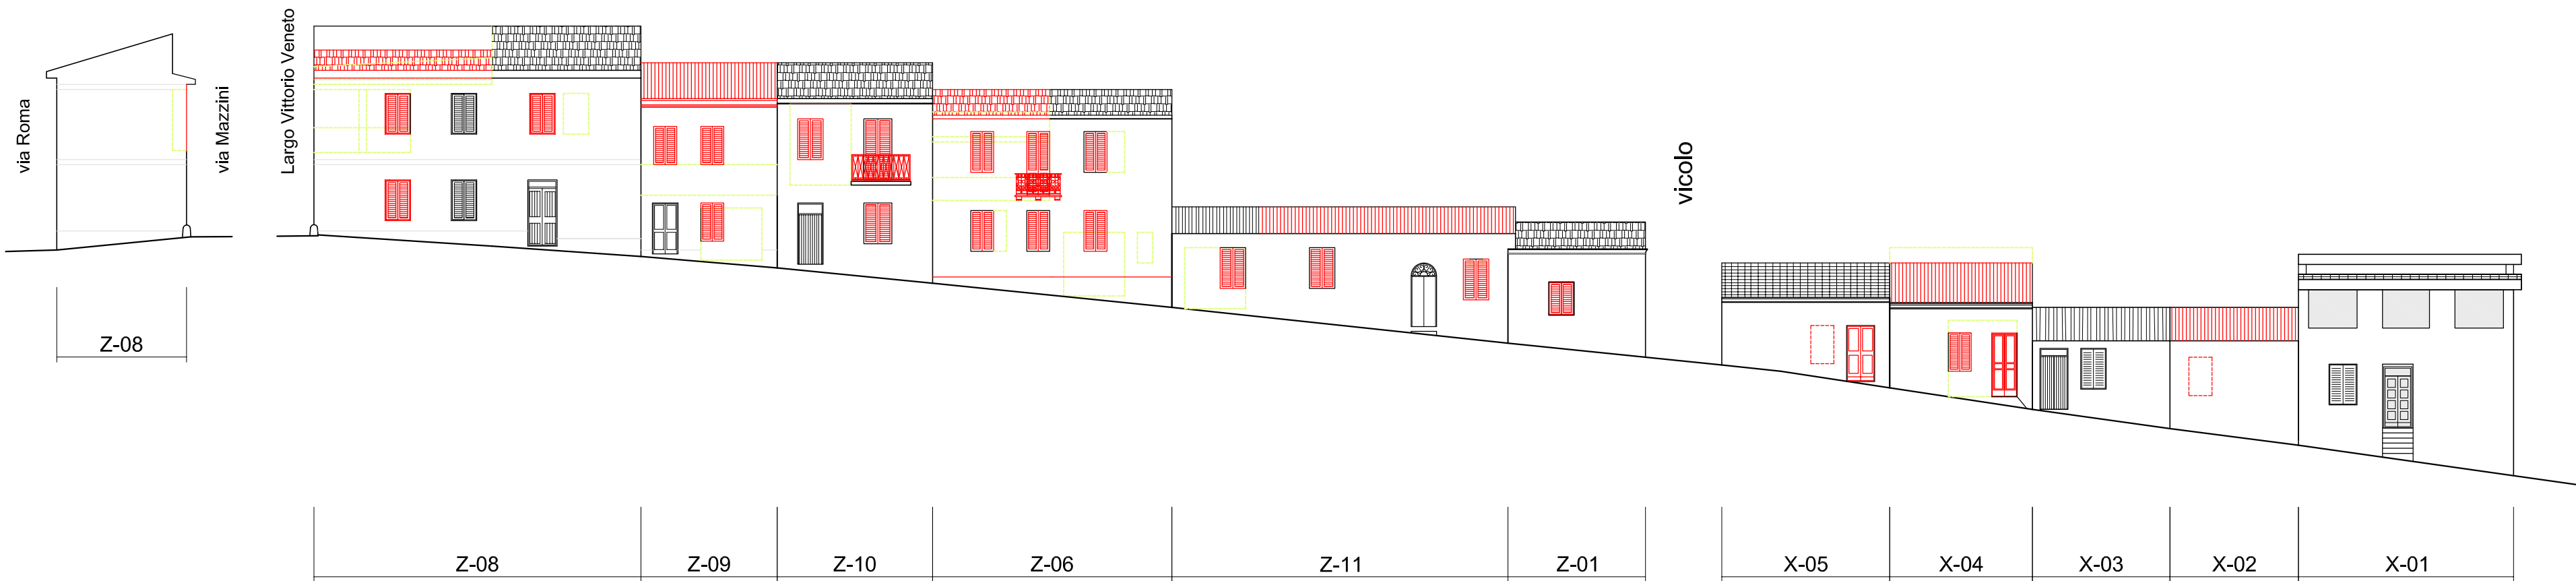

via Mazzini: progetto

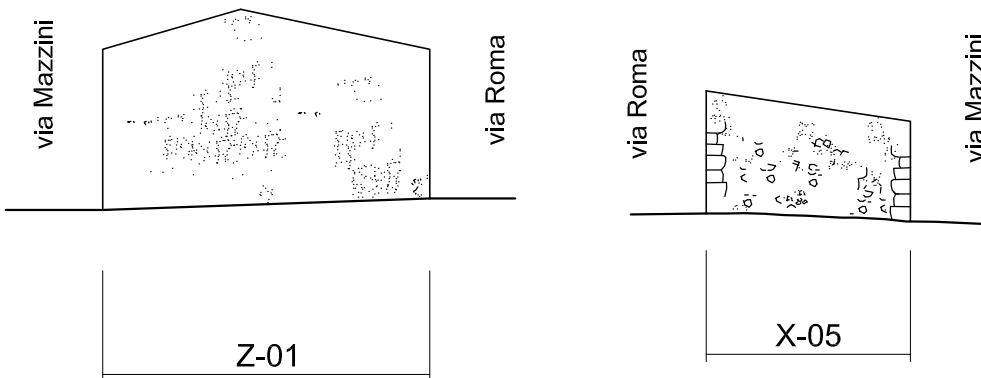

vicolo: stato attuale

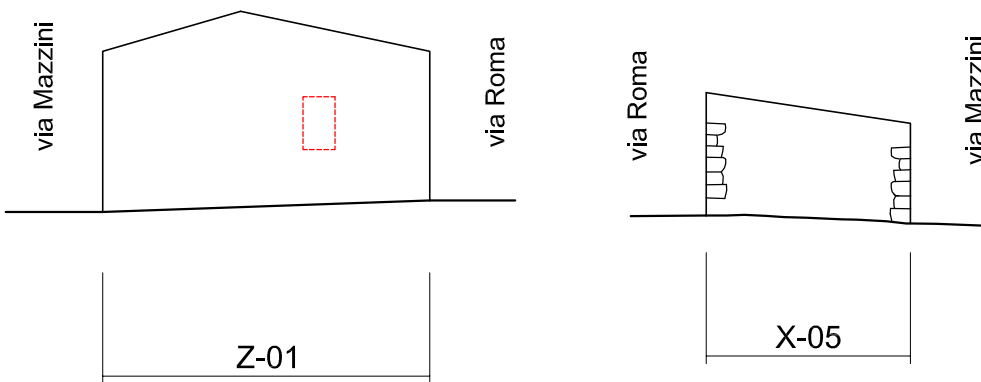

vicolo: progetto