





COMUNE DI URI
Provincia di Sassari

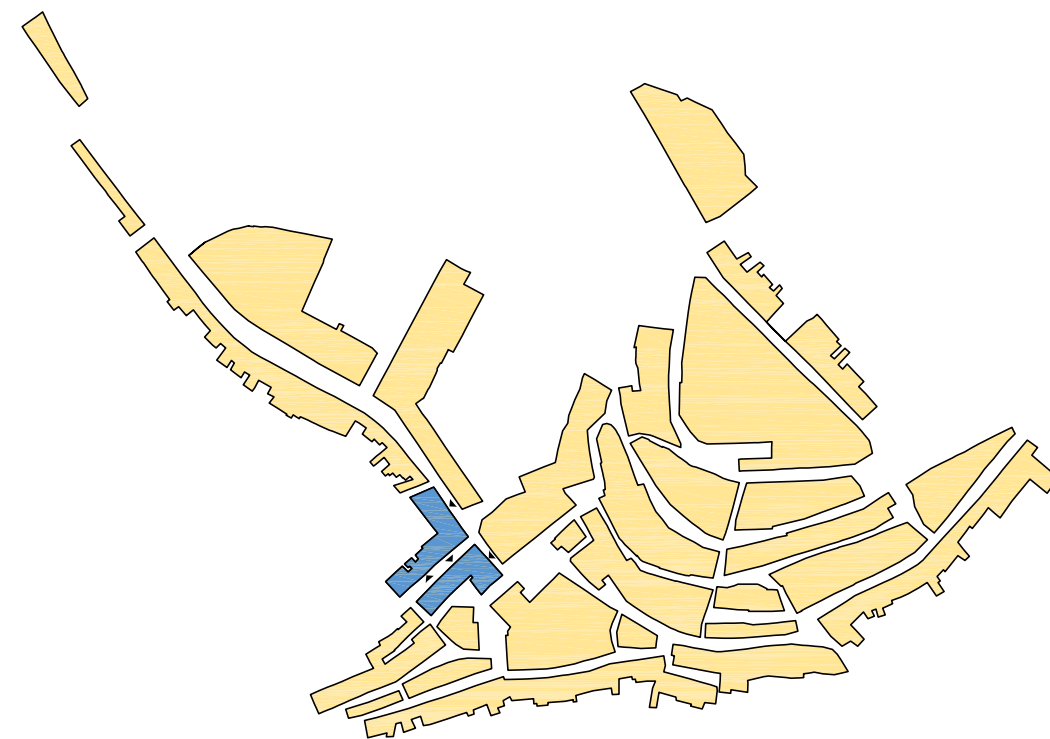

PIANO PARTICOLAREGGIATO
- CENTRO STORICO -

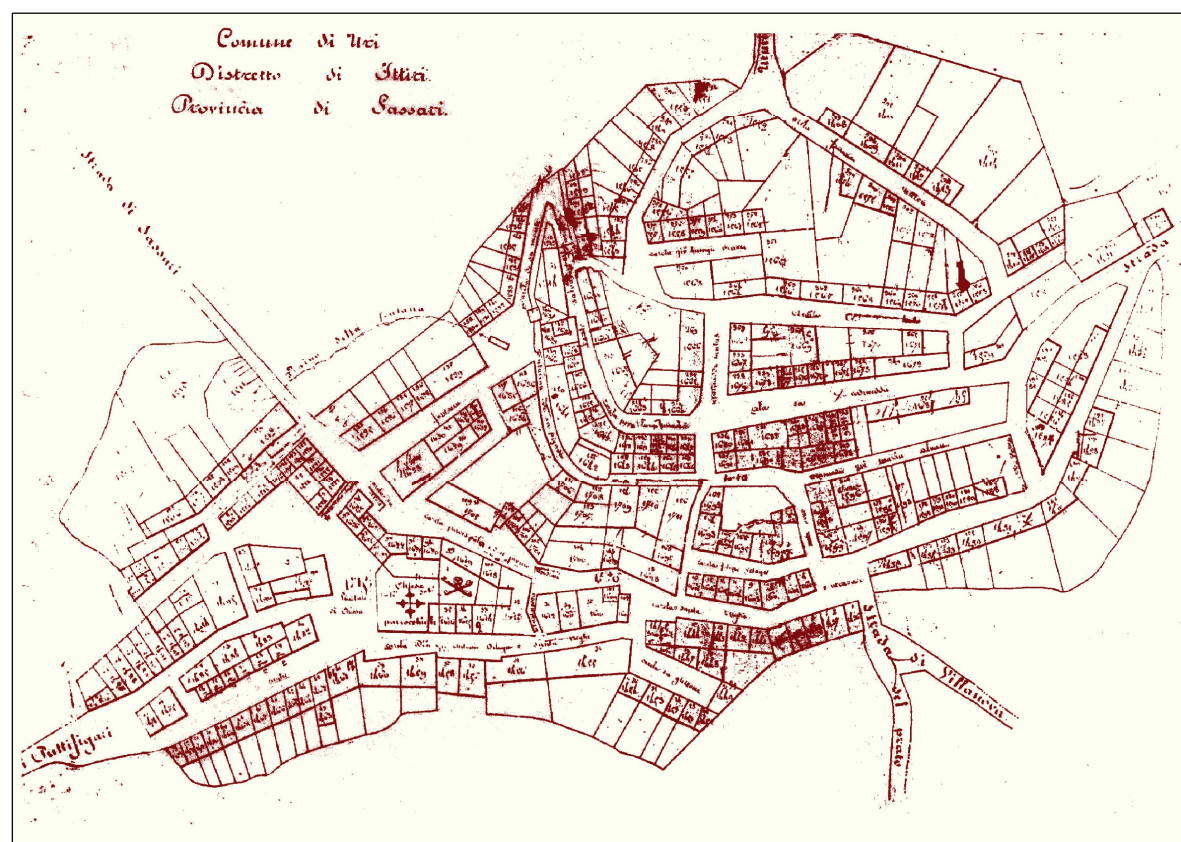

Tav. 16.14

scala: **1:200**

**Profilo regolatore via Sassari, via Garibaldi:
comparti J-K**

ottobre 2009

progettista
ing. **Marcello SECHI**

responsabile del servizio
geom. **Antonio SIMULA**

sindaco
Dott. **Giovanni BIDDAU**

collaboratori: geom. Gian Mario Dettori, geom. Antiocho Massimo Fiori, p.i. Gavino Pinna



via Sassari: stato attuale




via Garibaldi: stato attuale



via Garibaldi: stato attuale




via Sassari: stato attuale

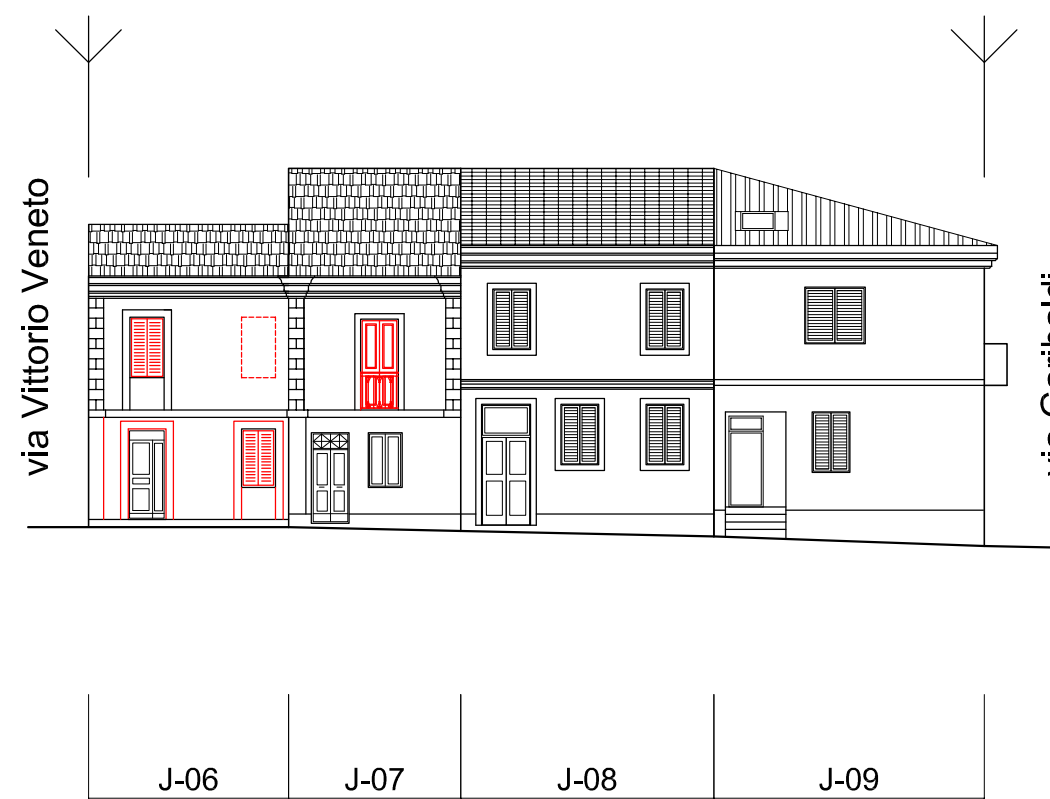


via Sassari: progetto



via Garibaldi: progetto

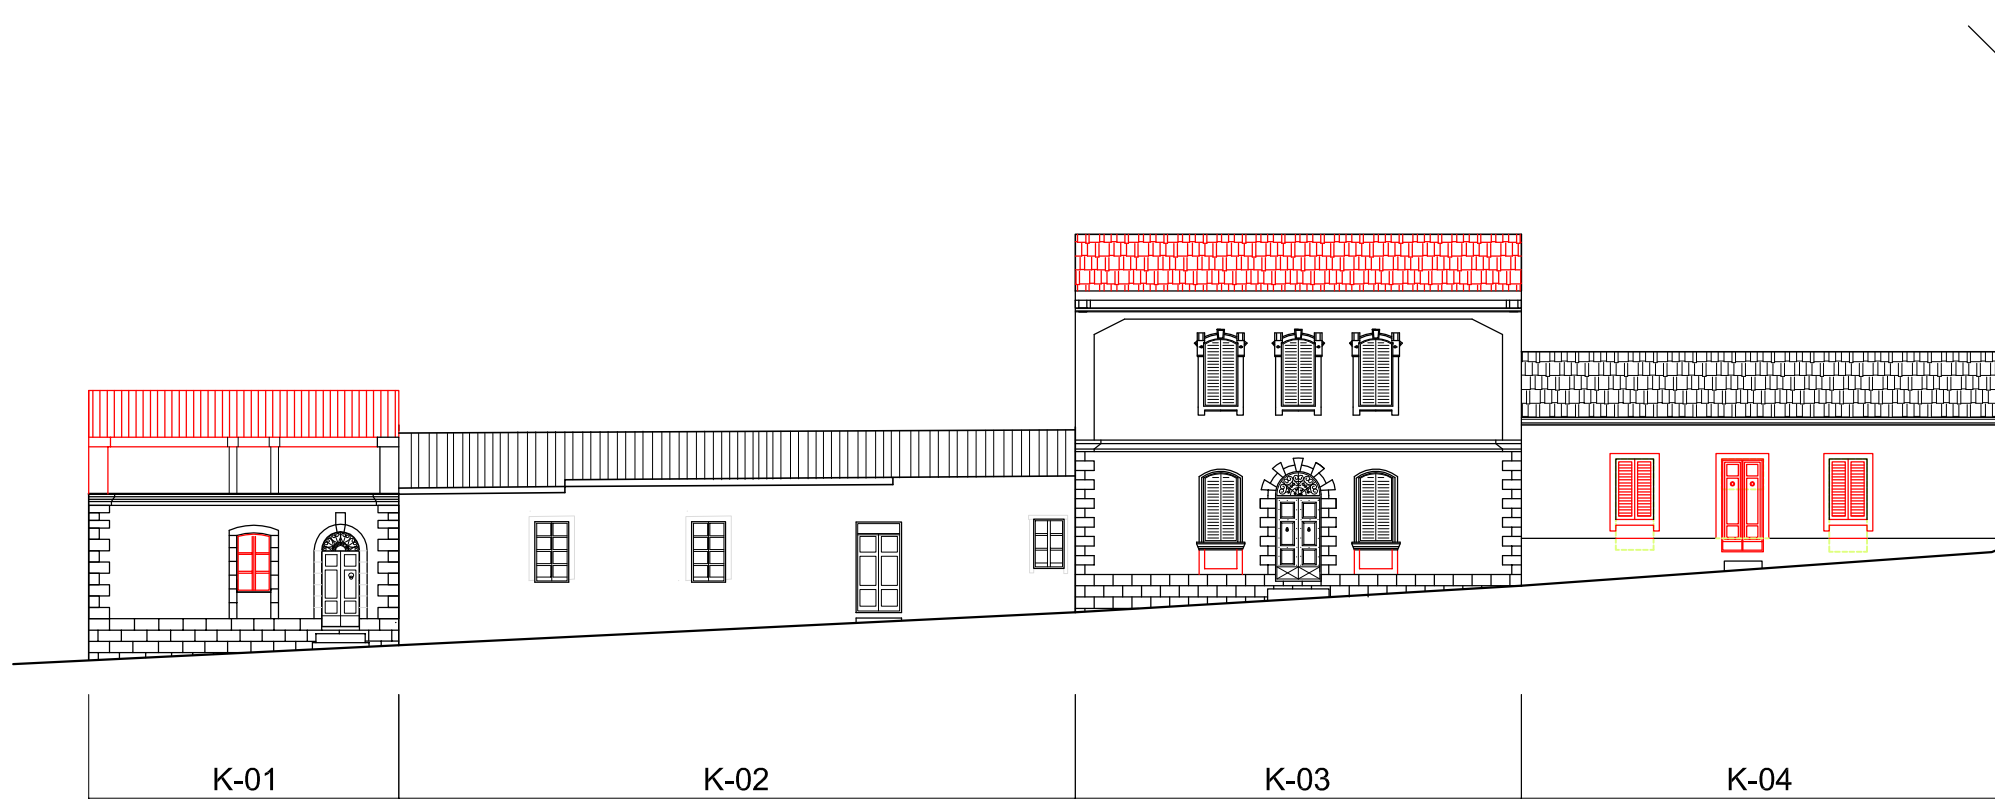

via Garibaldi: progetto

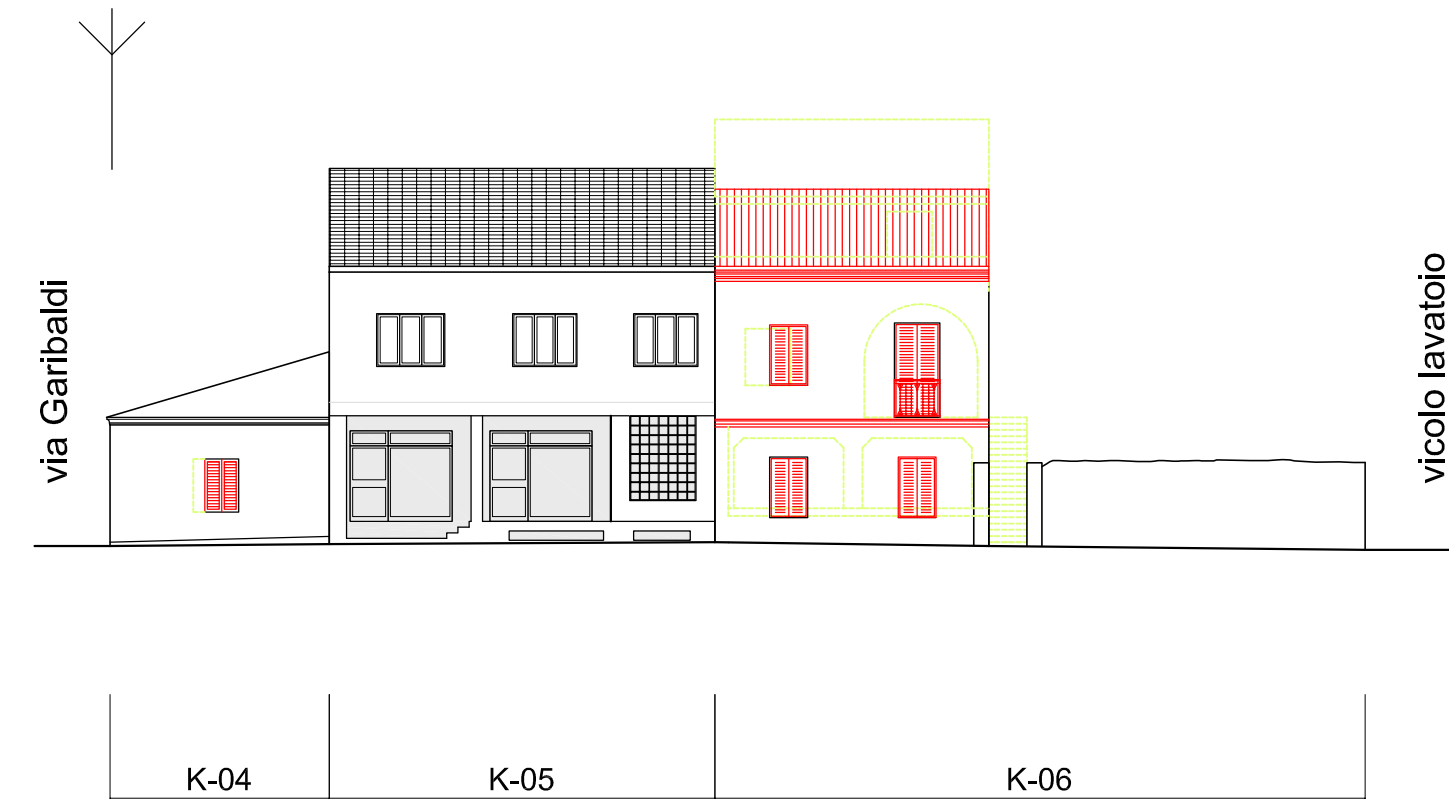

via Sassari: progetto