




Come riportato nel catastrale risalente agli inizi del Novecento, in origine l'isolato 8 costituiva un unico isolato con l'adiacente isolato 11, prima che l'attuale via Regina Elena (indicata nel catastrale come via Argiolas) si unisse a via Argiolas (prima chiamata vico II Costituzione), dando origine così a due isolati distinti.

Il confronto tra le planimetrie attuali e il catastrale d'impianto consente di notare come l'isolato 8, nonostante ampliamenti e nuove costruzioni, mantenga ancora in modo abbastanza fedele l'assetto planimetrico originario, in cui è possibile evidenziare ancora, anche se in maniera meno netta, gli allineamenti originali dei corpi di fabbrica, con orientamento nord-ovest/sud-est, disposti parallelamente alla via del Commercio (ora via Vittorio Emanuele III).

Tali allineamenti erano costituiti dai corpi di fabbrica delle abitazioni a corte, antistante e doppia, che oggi tuttavia in parecchi casi sono stati sostituiti da tipologie recenti incongruenti con quelle storiche per impianto, tecniche e materiali costruttivi.

Tra le tipologie di valore storico ancora conservate, si evidenziano le unità 5, 10 e 22, a doppia corte antistante e retrostante.

CASA A DOPPIA CORTE

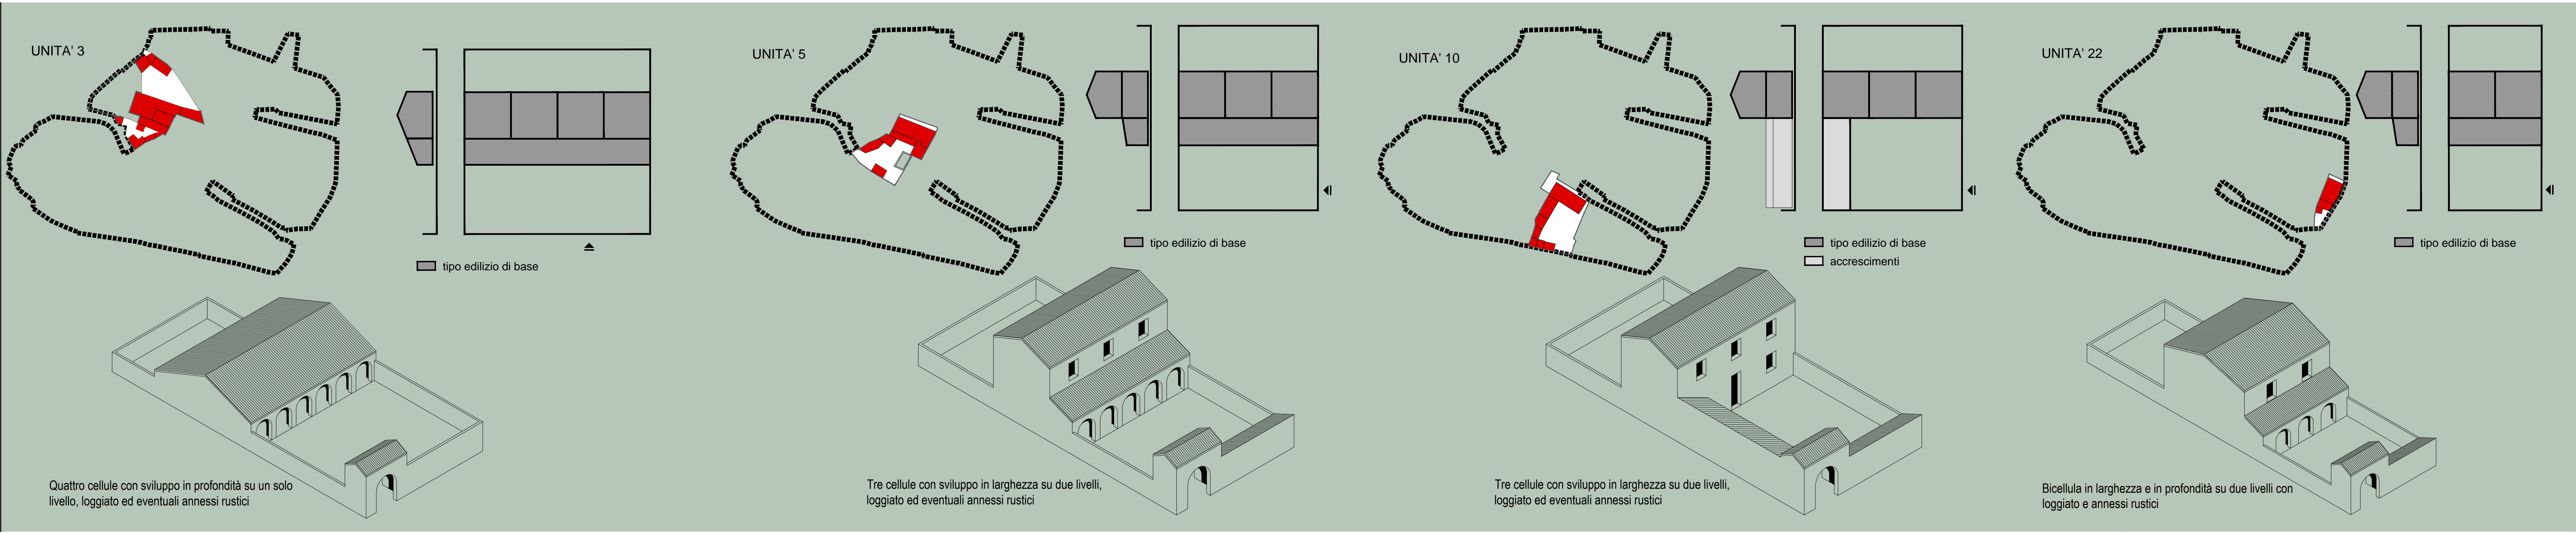

COMUNE DI VILLANOVAFORRU
PIANO PARTICOLAREGGIATO
DEL CENTRO STORICO

tavola

23

Analisi tipologie edilizie
ISOLATO 8

Giugno 2015

PROGETTO DEFINITIVO

progettazione:

progettista incaricato: dott. ing. **Maurizio Manias**

collaboratori: **Aldo Scintu, Elisa Coni, Luca Cascinu, Claudio Zucca, Michele Marrocù.**

Responsabile unico del procedimento:
Antonello Rossi