

LEGENDA VIABILITÀ SPAZI PUBBLICI E INFRASTRUTTURE

- Infrastrutture pubbliche
(poste, farmacia)

Infrastrutture commerciali
(generi alimentari, bar)

Piazza

A Nomeclatura lotti
- Delimitazione lotti


20 Numerazione isolati

Pav. lapidea esistente

Marcia piede

INTERVENTI PROPOSTI

- I Aree di interesse comune
- Pavimentazione lapidea in Progetto
- Ristrutturazione Urbanistica
- Rete Gas
- Rete raccolta Acque piovane
- Rete interrata Enel
- Rete interrata Telecom
- Pozzetto di ispezione acque piovane
- Griglia di raccolta acque piovane
- Pozzetto Telecom
- Pozzetto Enel
- Nodo gas

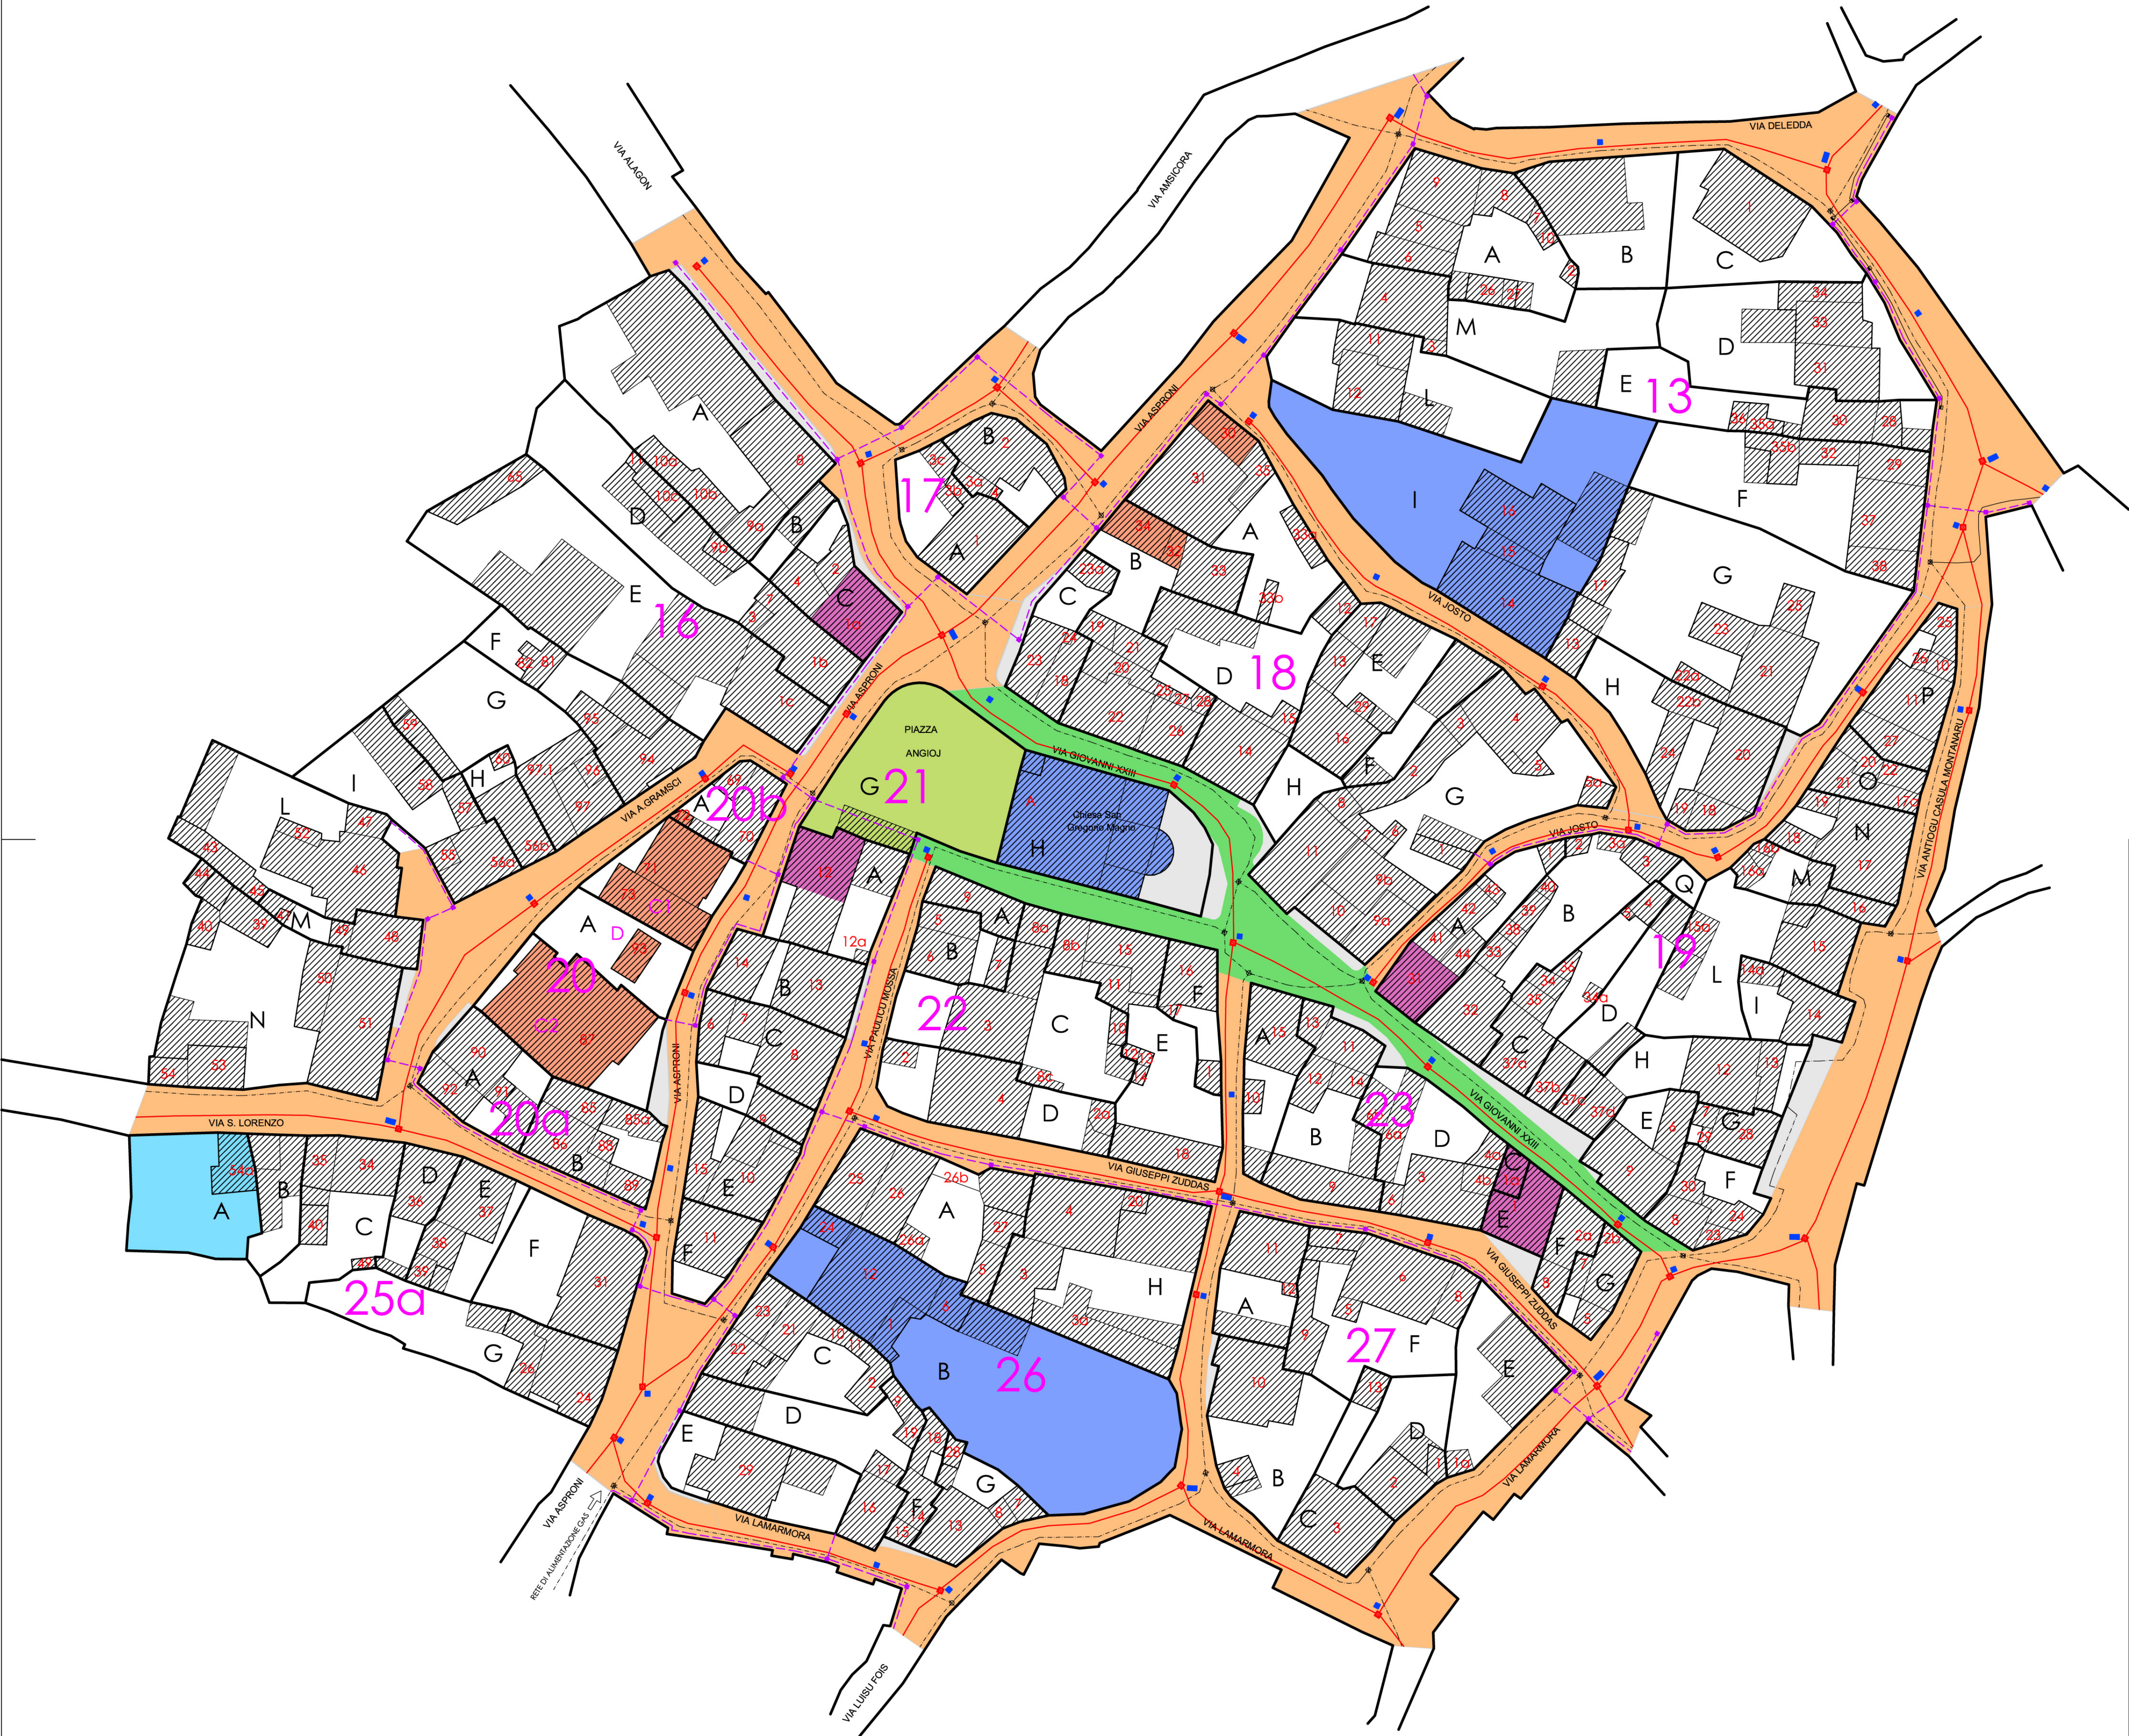

COMUNE DI BAULADU
Provincia di Oristano

Piano Particolareggiato
della zona "A"



Elaborato: 36	Tavola: B35	Scala: 1:500	Data:
Oggetto: Progetto	Il Redattore Dott. Ing. Angelo Saba Via Marconi 7/a 09170 Oristano telefax.: 0783 78370		
Viabilità, spazi pubblici e infrastrutture	L' Amm.ne		
	Collaboratori: Ing. Andrea Incari Ing. Claudio Ledda Geom. Francesco Frau Geom. Stefano Fio		