



Profilo 1-13-1

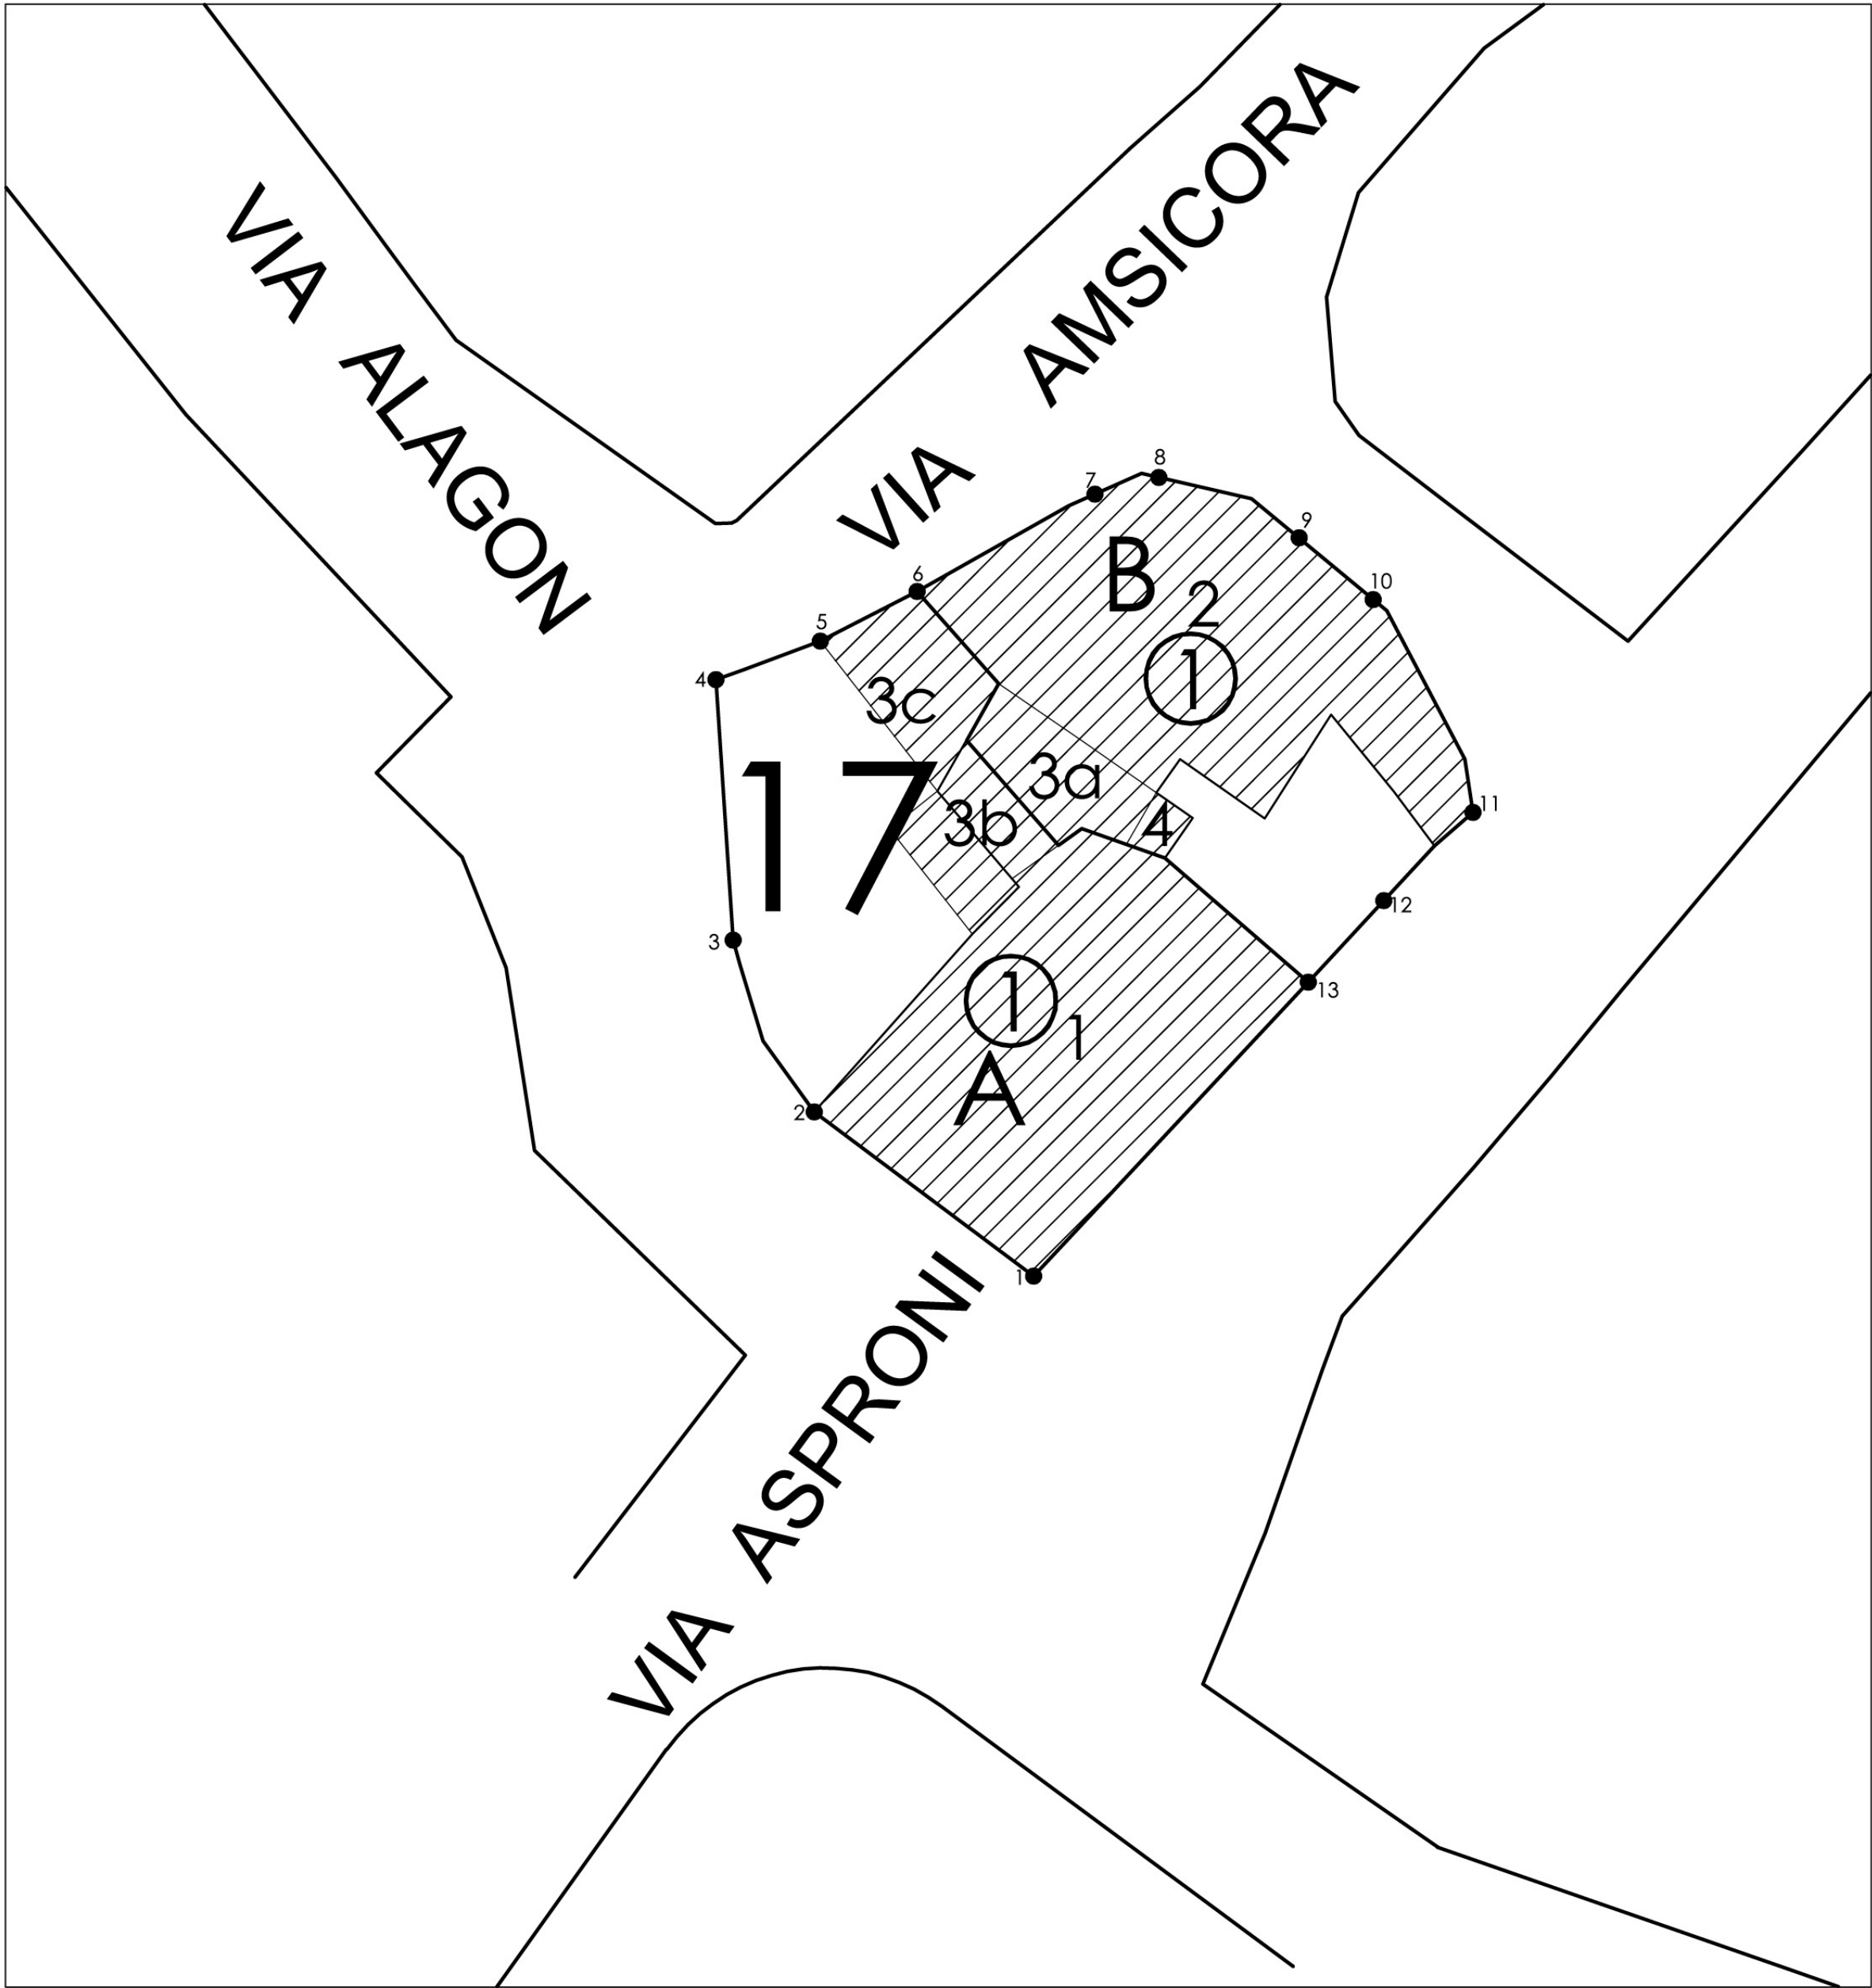

COMUNE DI BAULADU
 Provincia di Oristano

Piano Particolareggiato
 della zona "A"

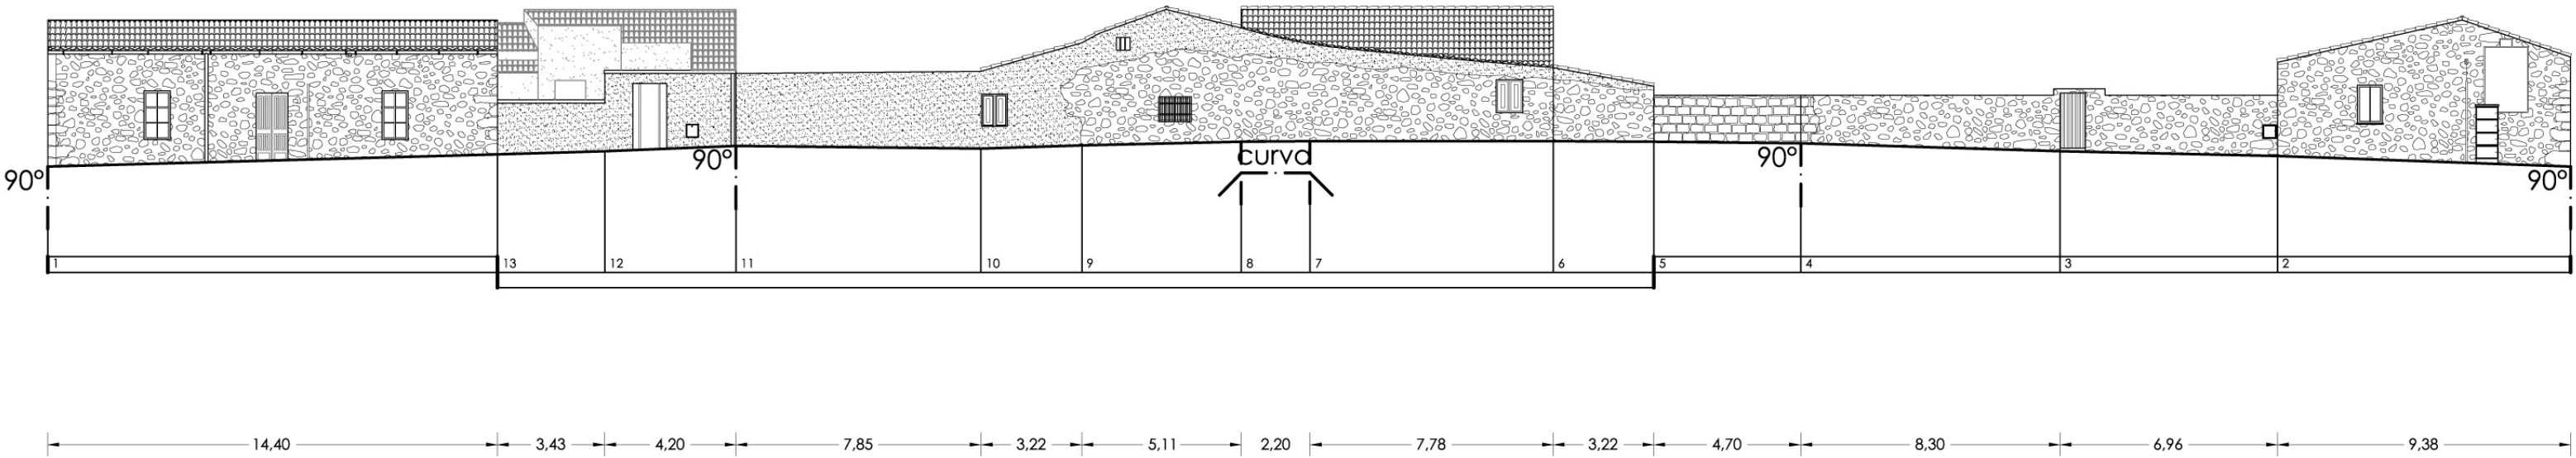

Elaborato: 12	Tavola: B11	Scala: 1:200	Data:
Oggetto: Analisi stato attuale Planimetria isolati e prospetti isolato n° 17		Il Redattore Dott. Ing. Angelo Saba Via Marconi 7/a 09170 Oristano telefax.: 0783 78370	
		L' Amm.ne	
		Collaboratori: Ing. Andrea Incani Ing. Claudio Ledda Geom. Francesco Frau Geom. Stefano Fiore	